


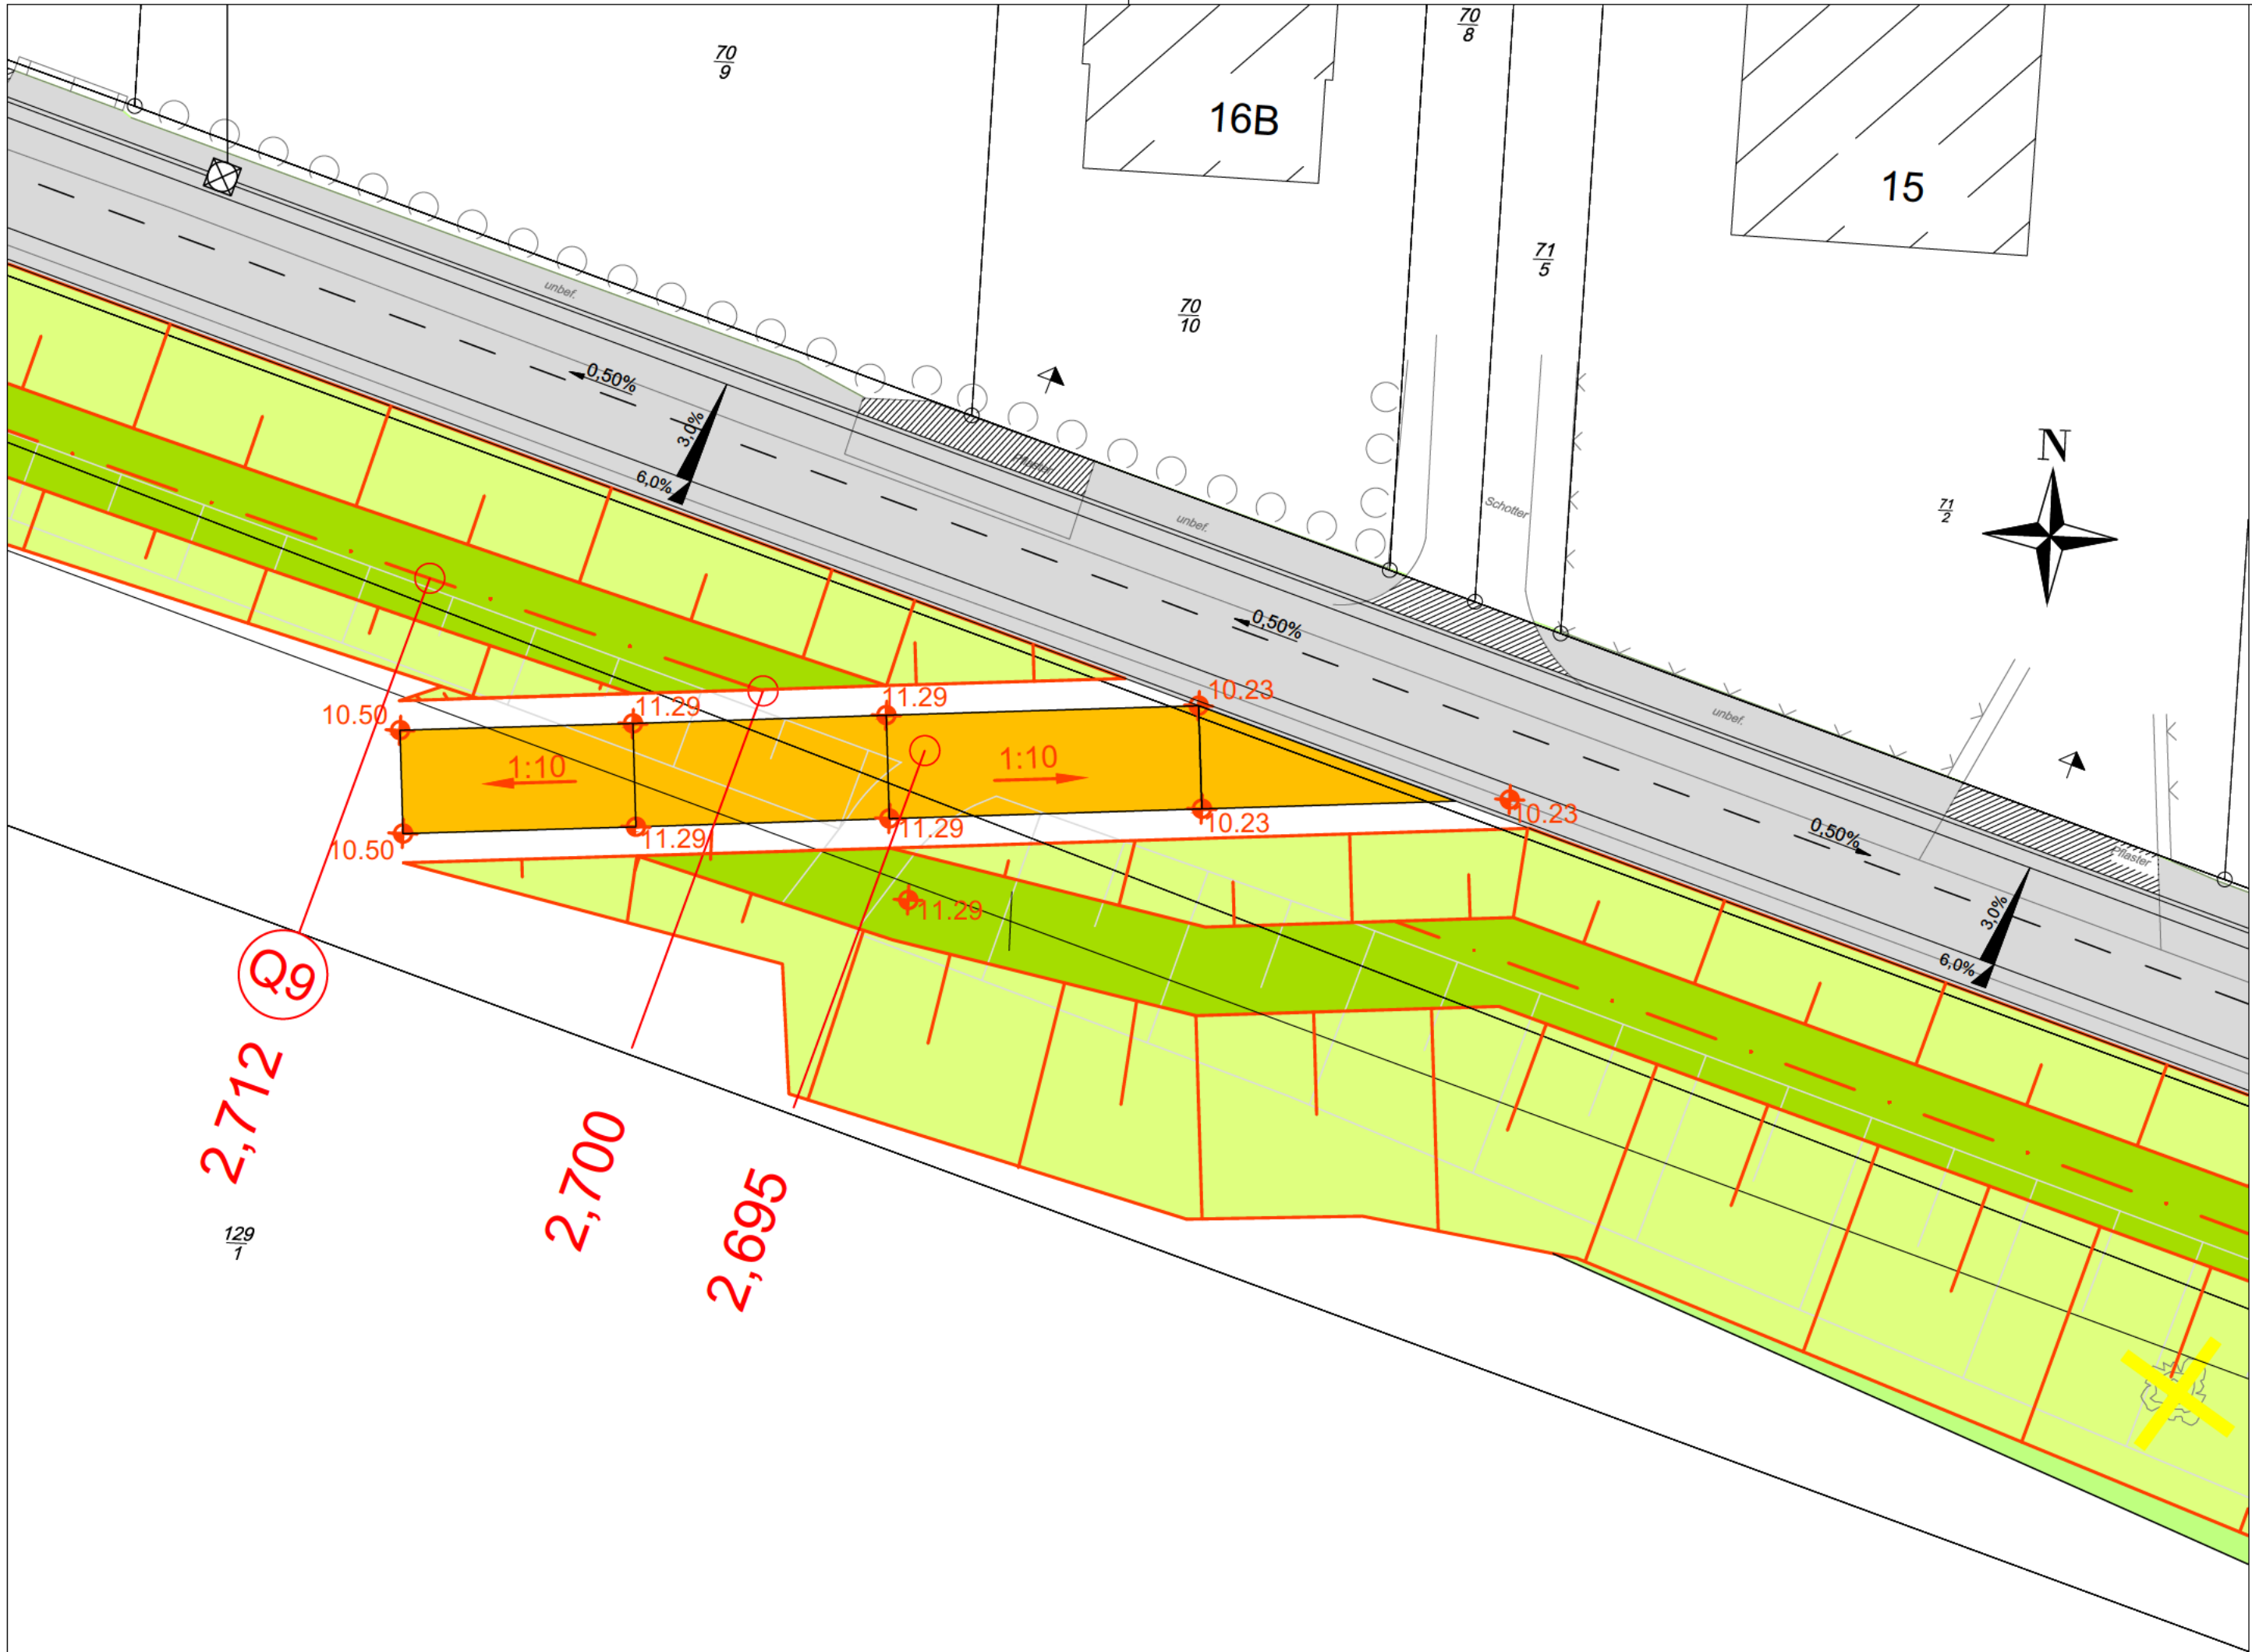

Zeichenerklärung



geplanter Deich



Ausbau Rampen



gepl. Ausbauhöhe




Grünstreifen



zu entfernender Bewuchs



Lage Querschnitte

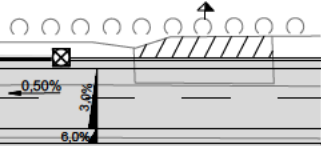

Planung Deichverteidigungsweg

Auftraggeber:			
WBV Achim-Bierden			
Verbesserung der Deichsicherheit am Corporalsdeich			
Antrag auf Planfeststellung		Höhenbezug: NHN	Koordinatensystem: UTM-32N
Detail Rampe Stat. 2,695		Maßstab: 1:200	
		Anlage: 2.5.2	Blatt: 4
 Aufgestellt: Verden, April 2025 Niedersächsischer Landesbetrieb für Wasserwirtschaft, Küsten- und Naturschutz - Betriebsstelle Verden - 27283 Verden, Bgm.-Münchmeyer-Str. 6, Tel. 04231/882-0		Datum: 01/25	Unterschrift: W.Schmidt
 Bauoberrat		bearbeitet: 01/25	Ewert
		geprüft:	
 Ingenieurbüro für Wasserwirtschaft und Umwelttechnik		Anlage AL	
Lange Straße 27 27404 Zeven Telefon (0 42 81) 93 75 - 0 Telefax (0 42 81) 93 75 - 20 info@iwu-ingenieure.com		Maßstab M	
Aufgestellt DA	41-34-01	Datum	Name
bearbeitet	BD	BN	
gezeichnet	GD	GN	