


Übersichtsplan, M 1 : 100.000

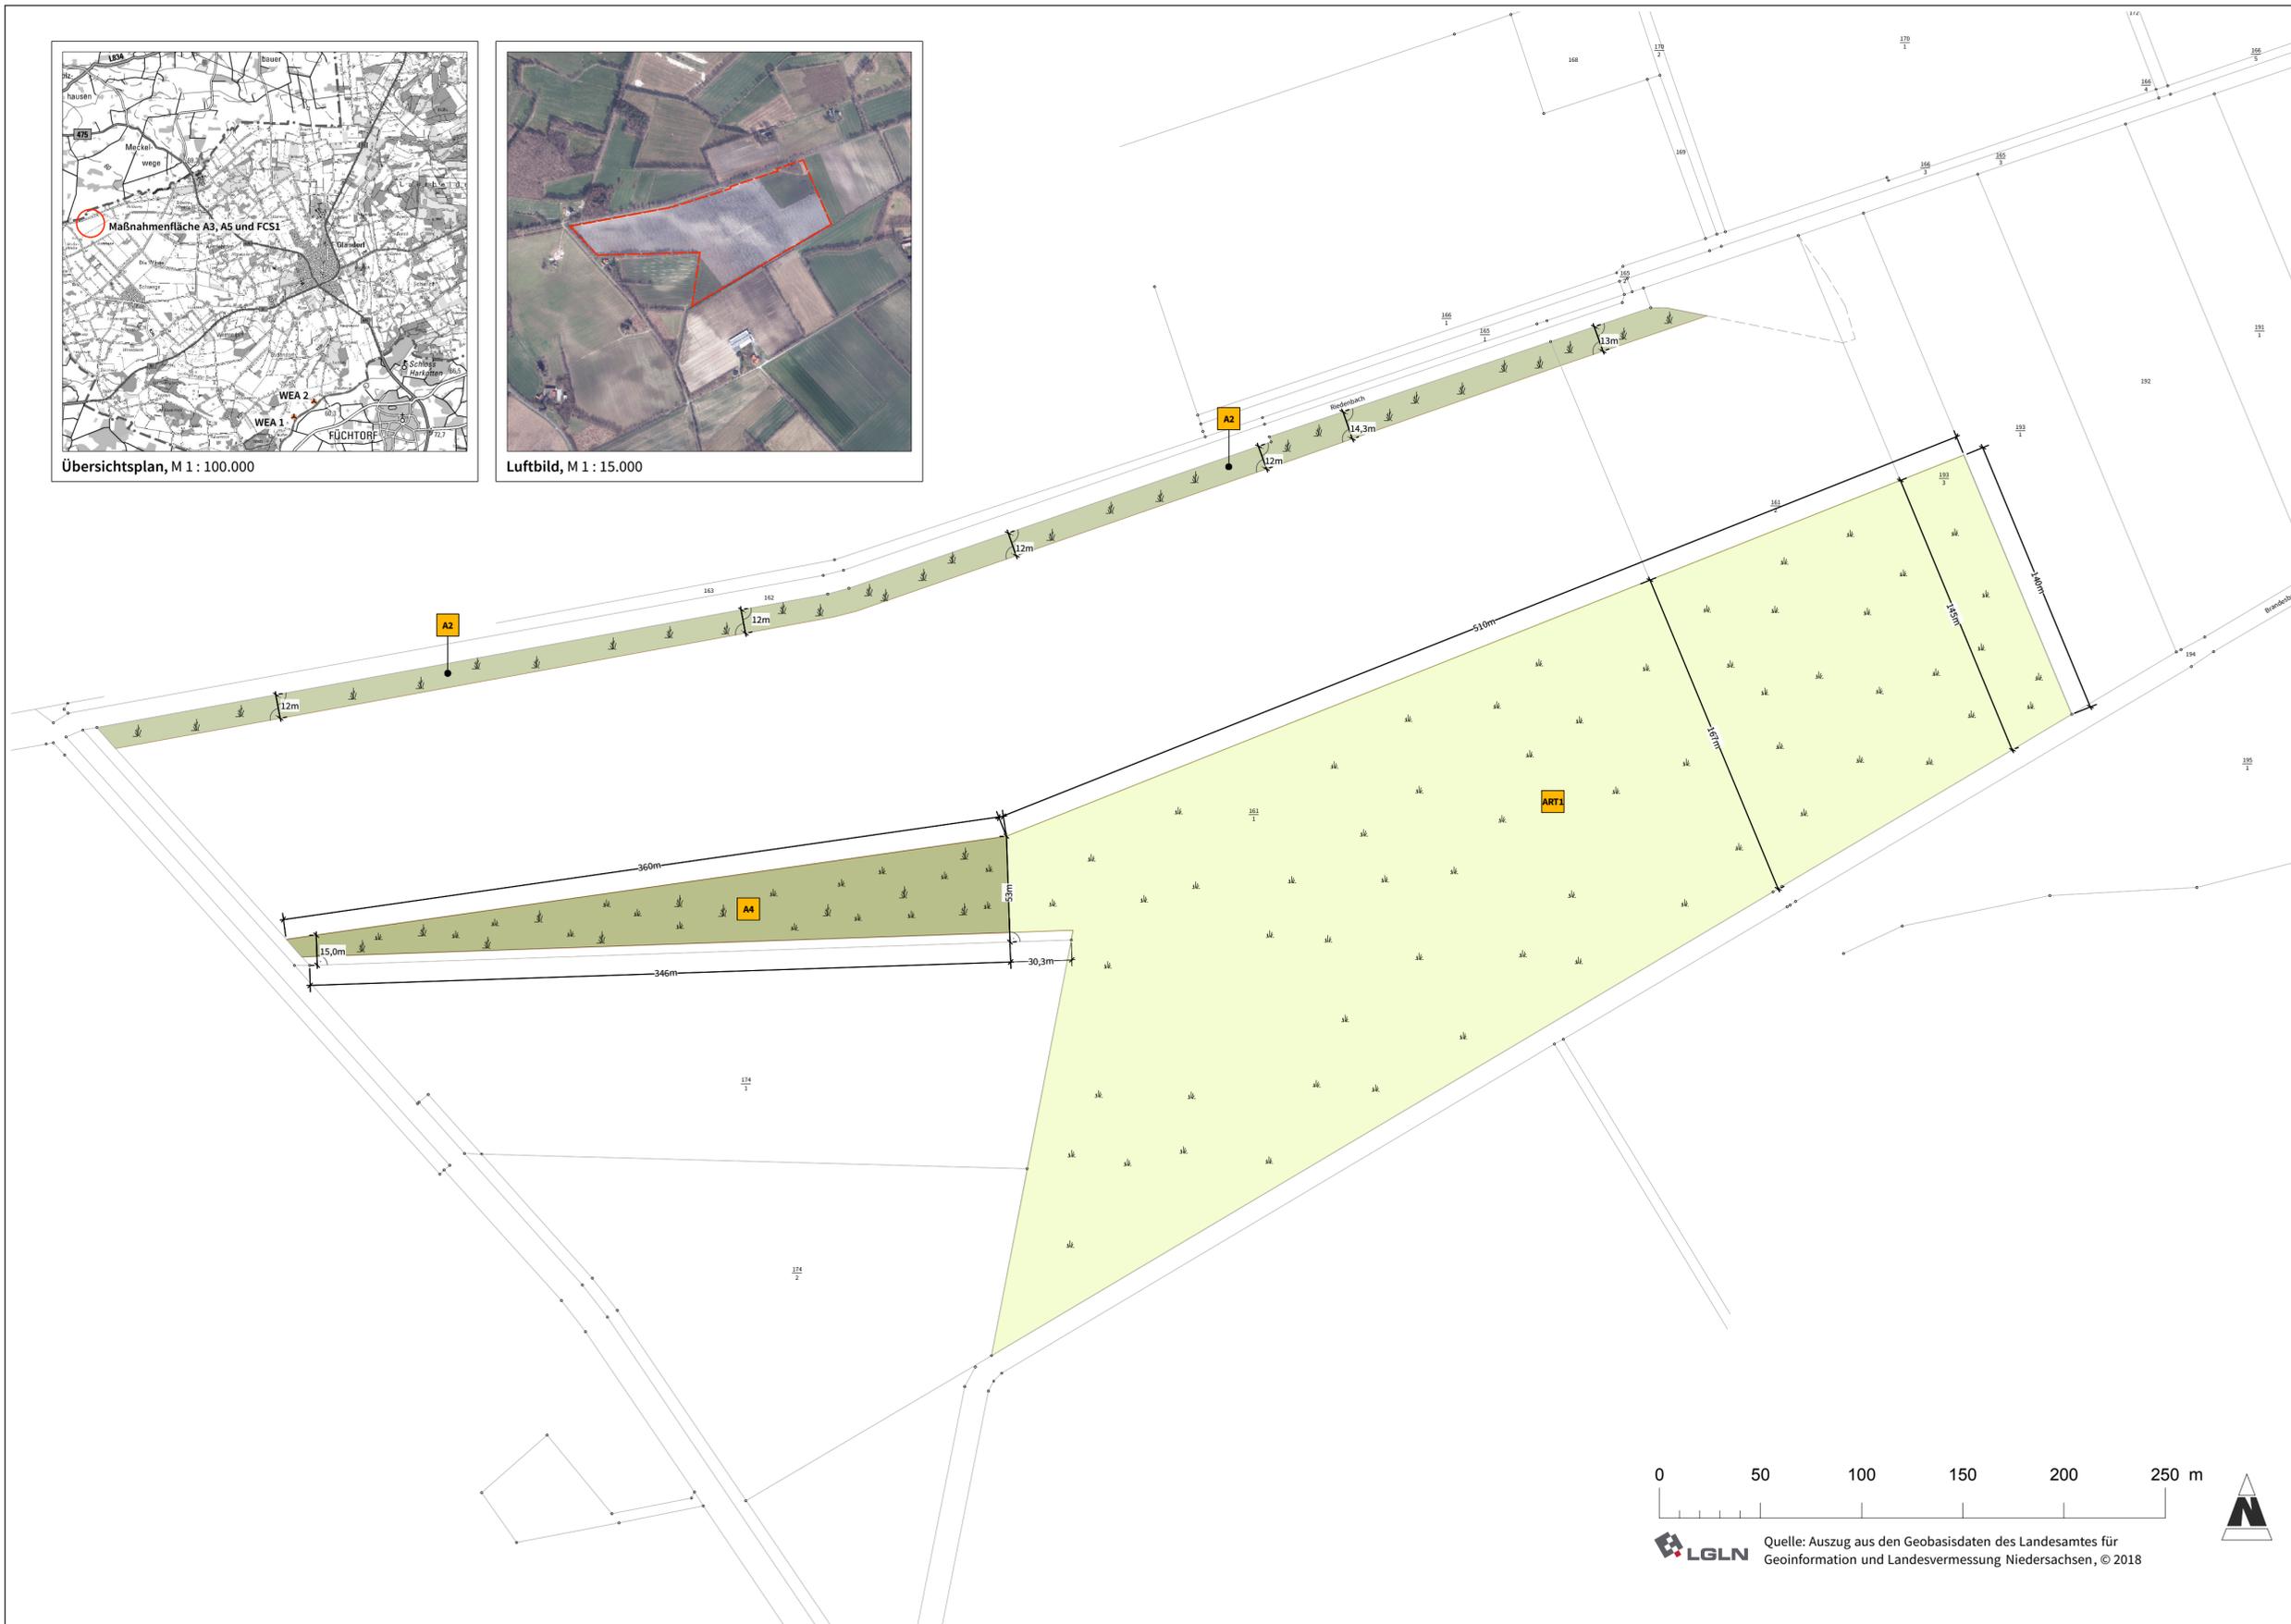

Luftbild, M 1 : 15.000



Legende Maßnahmenplan:

Planung:

Grünland (9)

GMF Mesophiles Grünland mässig feuchter Standorte

Trockene bis feuchte Stauden- und Ruderalfluren (10)

UHF Halbruderaler Gras- und Staudenflur feuchter Standorte
 URF Ruderalflur frischer bis feuchter Standorte

Vermeidungs- und Kompensationsmaßnahmen

V Vermeidungsmaßnahmen (weitere Vermeidungsmaßnahmen siehe Textteil LBP)

- V1 Bodenschutz (Rekultivierung)
- V2 Wasserschutz (u.a. Strohfilter, Baugrubenkonzept)
- V3 Gehölzschutz (Schutzzaun)
- V5 Baumkontrolle
- V6 Anbringen von 5 Nistkästen
- V10 Gestaltung des Mastfußbereiches

A Ausgleichsmaßnahmen (vgl. Textteil LBP)

- A1 Anlage eines Feldgehölzes (Plan 3, Blatt 3) (ca. 1.400 m²)
- A2 Anlage eines Gewässerrandstreifens (Plan 3, Blatt 2) (ca. 10.000 m²)
- A3 Entwicklung von Röhricht- und Schilfbeständen (Plan 3, Blatt 3) (ca. 1.800 m²)
- A4 Anlage einer Ackerbrache (Plan 3, Blatt 2) (ca. 10.000 m²)

ART Maßnahmen zur Stützung lokaler Brutvogelpopulation (vgl. Textteil LBP)

- ART1 Anlage von Extensivgrünland (Plan 3, Blatt 2) (ca. 100.000 m²)

PROJEKT:	Windpark Bever		
BAUHERR:	Bürgerenergiegesellschaft Windpark Bever GmbH & Co. KG Bornweg 28, 49152 Bad Essen	BAUORT:	Gemeinde: Glandorf Gemarkung: Avereferden Flur: 1 Flurstück: 161/1, 161/2, 193/3

MASSNAHME: **Errichtung von zwei Windenergieanlagen im Gemeindegebiet von Glandorf**

DARSTELLUNG: **Darstellung der Kompensationsmaßnahmen A2, A4 und ART1 Plan 3 zum UVP-Bericht**

Maßstab:	Datum	Name	Projektnummer
1 : 2.000	gezeichnet: 24.01.2019	N. Jäckel	0461
Zeichnungsnummer: 0461-UVP-05	geprüft: 07.02.2019	D. Beckmann	Blattnummer
	geändert: 17.09.2020	D. Beckmann	02

Erstellung der Antragsunterlagen:

estelstraße 29
 33739 bielefeld
 fon: 05206 / 916081
 mob: 0170 / 3017506

stadtkonzept
 Planungsbüro für Stadt & Umwelt

stadtplanung
 umweltplanung
 ökologische fachgutachten
 bimsch-antragsverfahren

Quelle: Auszug aus den Geobasisdaten des Landesamtes für Geoinformation und Landesvermessung Niedersachsen, © 2018

