



- Legende**
- Bestehende WEA (mit rotorüberstreichender Fläche)
 - Abzubauenende WEA (mit rotorüberstreichender Fläche)
 - 15-fache-Anlagenhöhe (rückzubauende WEA)
 - 15-fache-Anlagenhöhe (geplante WEA)
 - Kreisgrenze

- Sichtverstellende Bereiche**
- Gehölzflächen
 - Industrie- und Siedlungsflächen
 - Waldflächen (Laub-, Nadel- und Mischwald)

- Sichtbarkeit abzubauenende WEA**
- Sichtbare Bereiche
 - Sichtbare Bereiche (erheblich beeinträchtigt)

Angesetzte Bezugshöhen

Waldflächen	20 m
Gehölzflächen	05 m
Gewerbeflächen	08 m
Siedlungsflächen	08 m
Windpark "Wohld" (Badbergen)	199,4 m
Windpark "Wulfenauer Mark" (Dinklage)	133 m
Windpark "Höne" (Dinklage)	133 m
Abzubauenende WEA	150 m
Geplante WEA	247 m
Betrachterhöhe	1,7 m

PROJEKT **Repowering des Windparks Bünner Wohld in der Stadt Dinklage, LK Vechta**

BAUHERR **Windpark Bünne-Wehdel GmbH & Co KG
Bornweg 28
49152 Bad Essen**

DARSTELLUNG Anlage 1 - Sichtverschattungsanalyse rückzubauende WEA

Maßstab: 1 : 35.000 Datum: April 2021
 Projektnummer: 0566 Gezeichnet: D. Beckmann

Entwurfsverfasser **stadtlandkonzept**
 Planungsbüro für Stadt & Umwelt
 alte bielefelder Straße 1
 33824 werther (westf.)
 fon: 05203 9182090
 mail: @stadtlandkonzept.de



- Legende**
- Bestehende WEA (mit rotorüberstreichender Fläche)
 - Rückzubauende WEA (mit rotorüberstreichender Fläche)
 - 15-fache-Anlagenhöhe (bestehende WEA)
 - 15-fache-Anlagenhöhe (geplante WEA)
 - Kreisgrenze

- Sichtverstellende Bereiche**
- Gehölzflächen
 - Industrie- und Siedlungsflächen
 - Waldflächen (Laub-, Nadel- und Mischwald)

- Sichtbarkeit bestehende WEA**
- Sichtbare Bereiche
 - Sichtbare Bereiche (erheblich beeinträchtigt)

Angesetzte Bezugshöhen

Waldflächen	20 m
Gehölzflächen	05 m
Gewerbeflächen	08 m
Siedlungsflächen	08 m
Windpark "Wohld" (Badbergen)	199,4 m
Windpark "Wulfenauer Mark" (Dinklage)	133 m
Windpark "Höne" (Dinklage)	133 m
Abzubauende WEA	150 m
Geplante WEA	247 m
Betrachterhöhe	1,7 m



PROJEKT **Repowering des Windparks Bünner Wohld in der Stadt Dinklage, LK Vechta**

BAUHERR **Windpark Bünne-Wehdel GmbH & Co KG
Bornweg 28
49152 Bad Essen**

DARSTELLUNG Anlage 2 - Sichtverschattungsanalyse bestehende WEA

Maßstab: 1 : 35.000 Datum: April 2021
 Projektnummer: 0566 Gezeichnet: D. Beckmann

Entwurfsverfasser **stadtkonzept**
Planungsbüro für Stadt & Umwelt

alte bielefelder Straße 1
33824 werther (westf.)
fon: 05203 9182090
mail:stadtkonzept.de



Legende

- Bestehende WEA (mit rotorüberstreichender Fläche)
- Rückzubauende WEA (mit rotorüberstreichender Fläche)
- 15-fache-Anlagenhöhe (alle bestehenden WEA/ Vorbelastung)
- 15-fache-Anlagenhöhe (geplante WEA)
- Kreisgrenze

Sichtverstellende Bereiche

- Gehölzflächen
- Industrie- und Siedlungsflächen
- Waldflächen (Laub-, Nadel- und Mischwald)

Sichtbare Bereiche

- Rückzubauende und bestehende WEA
- Bestehende WEA
- Rückzubauende WEA

Sichtbare Bereiche (erheblich beeinträchtigt)

- Rückzubauende und bestehende WEA
- Bestehende WEA
- Rückzubauende WEA

Angesetzte Bezugshöhen

Waldflächen	20 m
Gehölzflächen	05 m
Gewerbeflächen	08 m
Siedlungsflächen	08 m
Windpark "Wohld" (Badbergen)	199,4 m
Windpark "Wulfenauer Mark" (Dinklage)	133 m
Windpark "Höne" (Dinklage)	133 m
Abzubauende WEA	150 m
Geplante WEA	247 m
Betrachterhöhe	1,7 m

PROJEKT **Repowering des Windparks Bünner Wohld in der Stadt Dinklage, LK Vechta**

BAUHERR **Windpark Bünne-Wehdel GmbH & Co KG
Bornweg 28
49152 Bad Essen**

DARSTELLUNG Anlage 3 - Sichtverschattungsanalyse Vorbelastung Gesamt

Maßstab: 1 : 35.000 Datum: April 2021
 Projektnummer: 0566 Gezeichnet: D. Beckmann

Entwurfsverfasser **stadtkonzept**
Planungsbüro für Stadt & Umwelt

alte bielefelder Straße 1
33824 werther (westf.)
fon: 05203 9182090
mail:stadtkonzept.de



- Legende**
- Bestehende WEA (mit rotorüberstreichender Fläche)
 - Geplante WEA LK OS (mit rotorüberstreichender Fläche)
 - Geplante WEA LK VEC (mit rotorüberstreichender Fläche)
 - Abzubauenende WEA
 - 15-fache-Anlagenhöhe (geplante WEA)
 - Kreisgrenze

- Sichtverstellende Bereiche**
- Gehölzflächen
 - Industrie- und Siedlungsflächen
 - Waldflächen (Laub-, Nadel- und Mischwald)

- Sichtbarkeit geplante WEA**
- Sichtbare Bereiche (erheblich beeinträchtigt)

Angesetzte Bezugshöhen

Waldflächen	20 m
Gehölzflächen	05 m
Gewerbeflächen	08 m
Siedlungsflächen	08 m
Windpark "Wohld" (Badbergen)	199,4 m
Windpark "Wulfenauer Mark" (Dinklage)	133 m
Windpark "Höne" (Dinklage)	133 m
Abzubauenende WEA	150 m
Geplante WEA	247 m
Betrachterhöhe	1,7 m




PROJEKT **Repowering des Windparks Bünner Wohld in der Stadt Dinklage, LK Vechta**

BAUHERR **Windpark Bünne-Wehdel GmbH & Co KG
Bornweg 28
49152 Bad Essen**

DARSTELLUNG Karte 4 - Sichtverschattungsanalyse geplante WEA

Maßstab: 1 : 35.000 Datum: April 2021
Projektnummer: 0566 Gezeichnet: D. Beckmann

Entwurfsverfasser **stadtkonzept**
Planungsbüro für Stadt & Umwelt
alte bielefelder Straße 1
33824 werther (westf.)
fon: 05203 9182090
mail@stadtkonzept.de

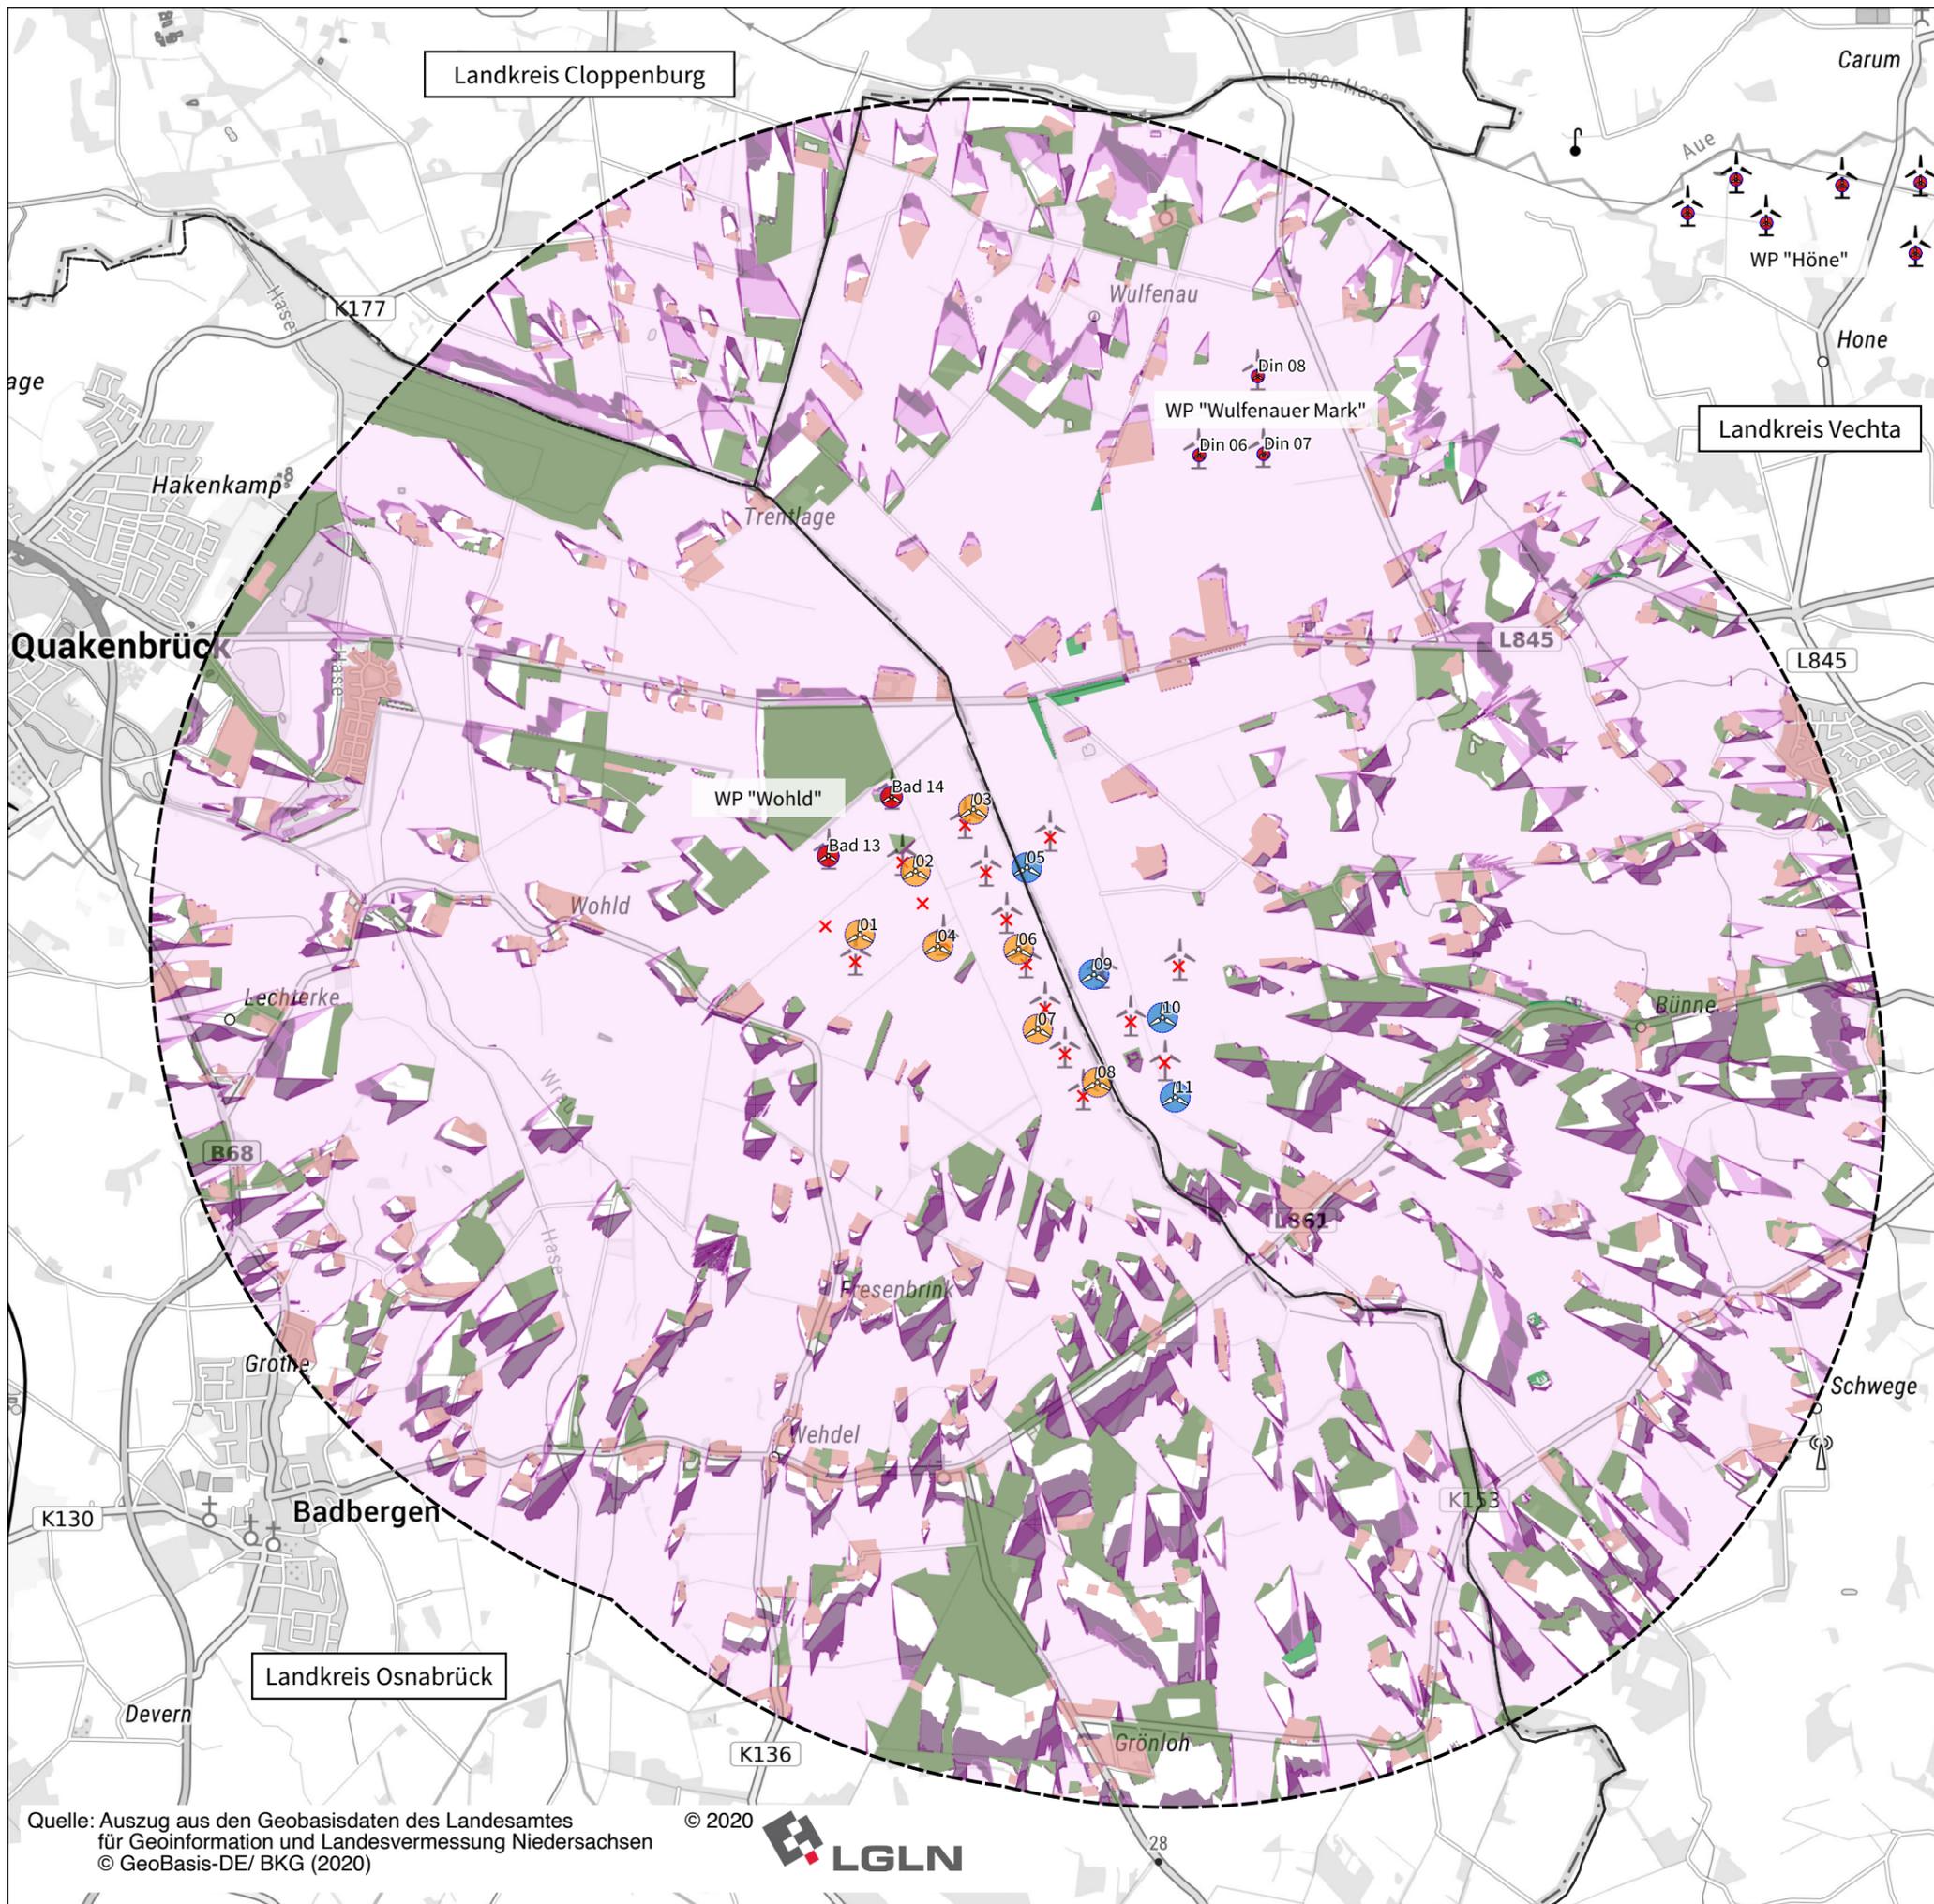

- Legende**
- Bestehende WEA (mit rotorüberstreichender Fläche)
 - Geplante WEA LK OS (mit rotorüberstreichender Fläche)
 - Geplante WEA LK VEC (mit rotorüberstreichender Fläche)
 - Rückzubauende WEA
 - 15-fache-Anlagenhöhe (geplante WEA)
 - Kreisgrenze

- Sichtverstellende Bereiche**
- Gehölzflächen
 - Industrie- und Siedlungsflächen
 - Waldflächen (Laub-, Nadel- und Mischwald)

- Sichtbarkeit aller WEA im UG**
- Rückzubauende, geplante und bestehende WEA
 - Bestehende WEA
 - Rückzubauende WEA (sehr geringer Anteil)
 - Geplante WEA
 - Bestehende und Rückzubauende WEA (geringer Anteil)
 - Geplante und rückzubauende WEA
 - Geplante und bestehende WEA

Angesetzte Bezugshöhen

Waldflächen	20 m
Gehölzflächen	05 m
Gewerbeflächen	08 m
Siedlungsflächen	08 m
Windpark "Wohld" (Badbergen)	199,4 m
Windpark "Wulfenauer Mark" (Dinklage)	133 m
Windpark "Höne" (Dinklage)	133 m
Abzubauende WEA	150 m
Geplante WEA	247 m
Betrachterhöhe	1,7 m

PROJEKT **Repowering des Windparks Bünner Wohld in der Stadt Dinklage, LK Vechta**

BAUHERR **Windpark Bünne-Wehdel GmbH & Co KG
Bornweg 28
49152 Bad Essen**

DARSTELLUNG Karte 5 - Sichtverschattungsanalyse Gesamtdarstellung

Maßstab: 1 : 35.000 Datum: April 2021
 Projektnummer: 0566 Gezeichnet: D. Beckmann

Entwurfsverfasser **stadtkonzept**
 Planungsbüro für Stadt & Umwelt
 alte bielefelder Straße 1
 33824 werther (westf.)
 fon: 05203 9182090
 mail:stadtkonzept.de