

Legende Bestands- und Konfliktplan:

Bestand: Realnutzung und Biotoptypen (gem. Kartierschlüssel Niedersachsen)

Wälder (1)

WQT	Eichenmischwald armer, trockener Sandböden
WXH	Laubforst aus einheimischen Arten
WZF	Fichtenforst

Gebüsche und Gehölzbestände (2)

BFR	Feuchtgebüsch nährstoffreicher Standorte
BMH	Mesophiles Haselgebüsch
HBA	Allee/Baumreihe
HBE	Sonstiger Einzelbaum/Baumgruppe
HFB	Baumhecke
HFM	Strauch-Baumhecke
HFS	Strauchhecke
HN	Naturnahes Feldgehölz
HOM	Mittelalter Streuobstbestand
HWB	Baum-Wallhecke
HWM	Strauch-Baum-Wallhecke

Binnengewässer (4)

FZS	Sonstiger stark ausgebauter Fluss
SEZ	Sonstiges naturnahes nährstoffreiches Stillgewässer
SOZ	Sonstiges naturnahes nährstoffarmes Stillgewässer
SXZ	Sonstiges naturfernes Stillgewässer

Grünland (9)

GA	Grünland-Einsaat
GEF	Sonstiges feuchtes Extensivgrünland
GFS	Sonstiges nährstoffreiches Feuchtgrünland
GW	Sonstige Weidefläche

Trockene bis feuchte Stauden- und Ruderalfluren (10)

UFB	Bach- und sonstige Uferstaudenflur
UHF	Halbruderal Gras- und Staudenflur feuchter Standorte
UHM	Halbruderal Gras- und Staudenflur mittlerer Standorte
URT	Ruderalflur trockener Standorte
UTA	Gras- und Staudenflur trockener, basenarmer Standorte

Acker- und Gartenbau-Biotope (11)

AS	Sandacker
----	-----------

Grünanlagen (12)

PHG	Hausgarten mit Großbäumen
PHZ	Neuzeitlicher Ziergarten

Gebäude, Verkehrs- und Industrieflächen (13)


OVM	Sonstiger Platz
OVS	Strasse
OVW	Weg (unversiegelt)
ODG	Alter Gutshof
ODL	Ländlich geprägtes Dorfgebiet
OYH	Hütte

Konflikte

- K1** Beeinträchtigung der Bodenfunktionen durch baubedingte Inanspruchnahme
- K2** Neuversiegelung durch Inanspruchnahme bislang nicht versiegelter Flächen
 - Teilversiegelung durch die Anlage einer Schotterauflage (Zuwegungen, Wendetrichter)
 - Vollversiegelung durch die Anlage der Anlagenfundamente
- K3** Gefährdung wertvoller Biotope und Vegetation während der Bauphase
- K4** Vegetationsverlust
 - Überplanung von Gehölzflächen
 - Überplanung von Wallhecken
 - Überplanung von landwirtschaftlichen Nutzflächen
 - Überplanung von Gras- und Staudenfluren
- K5** Gefährdung von Tierarten bei der Baufeldfreimachung (ohne Darstellung)
 - Baubedingte Tötung von Vögeln und Fledermäusen während der Brutzeit
 - Baubedingte Störung von Vögeln während der Brutzeit
- K6** Verlust potenzieller Fortpflanzungs- und Ruhestätten (ohne Darstellung)
 - Verlust von Gehölzflächen (vgl. K6.1 und 6.2)
 - Verlust von Offenlandbereichen (vgl. K6.3 und K6.4)
- K7** Betriebsbedingte Gefährdung von Tierarten (ohne Darstellung)
 - Betriebsbedingte Tötung von Vögeln und Fledermäusen
 - Betriebsbedingte Störung von Vögeln
- K8** Beeinträchtigung des Landschaftsbildes (ohne Darstellung) im Bereich der 15-fachen Anlagenhöhe im Bereich um die WEA

Anmerkung: Die Konflikte K1 und K2 sowie K4 - K10 betreffen den gesamten Vorhabenbereich. In der Plandarstellung sind lediglich die Konfliktschwerpunkte markiert.

Planung: Baumaßnahme

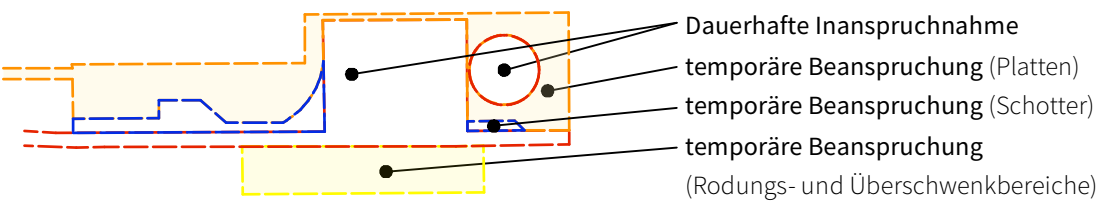

Sonstige Darstellungen

Bäume	
Verlust Einzelbaum	
Fällbereich der Altanlagen	
Rückbau Altanlagen	
Rückbau Kompensationsmaßnahmen Alt-Windpark	
Grenze Untersuchungsgebiet	
Kompensationsmaßnahmen des Alt- Windparks	
Landkreisgrenzen	

PROJEKT:
BAUHERR:

Windpark Bünne-Wehdel
Windpark Bünne-Wehdel GmbH & Co KG
Bornweg 28
49152 Bad Essen


DARSTELLUNG:

Legende zum Bestands- und Konfliktplan
(Plan 2)

alte bielefelder str. 1
33824 werther
fon: 05203 / 9182090
mail@stadtlandkonzept.de

Planungsbüro für Stadt & Umwelt

stadtplanung
umweltplanung
ökologische fachgutachten
bimsch-antragsverfahren

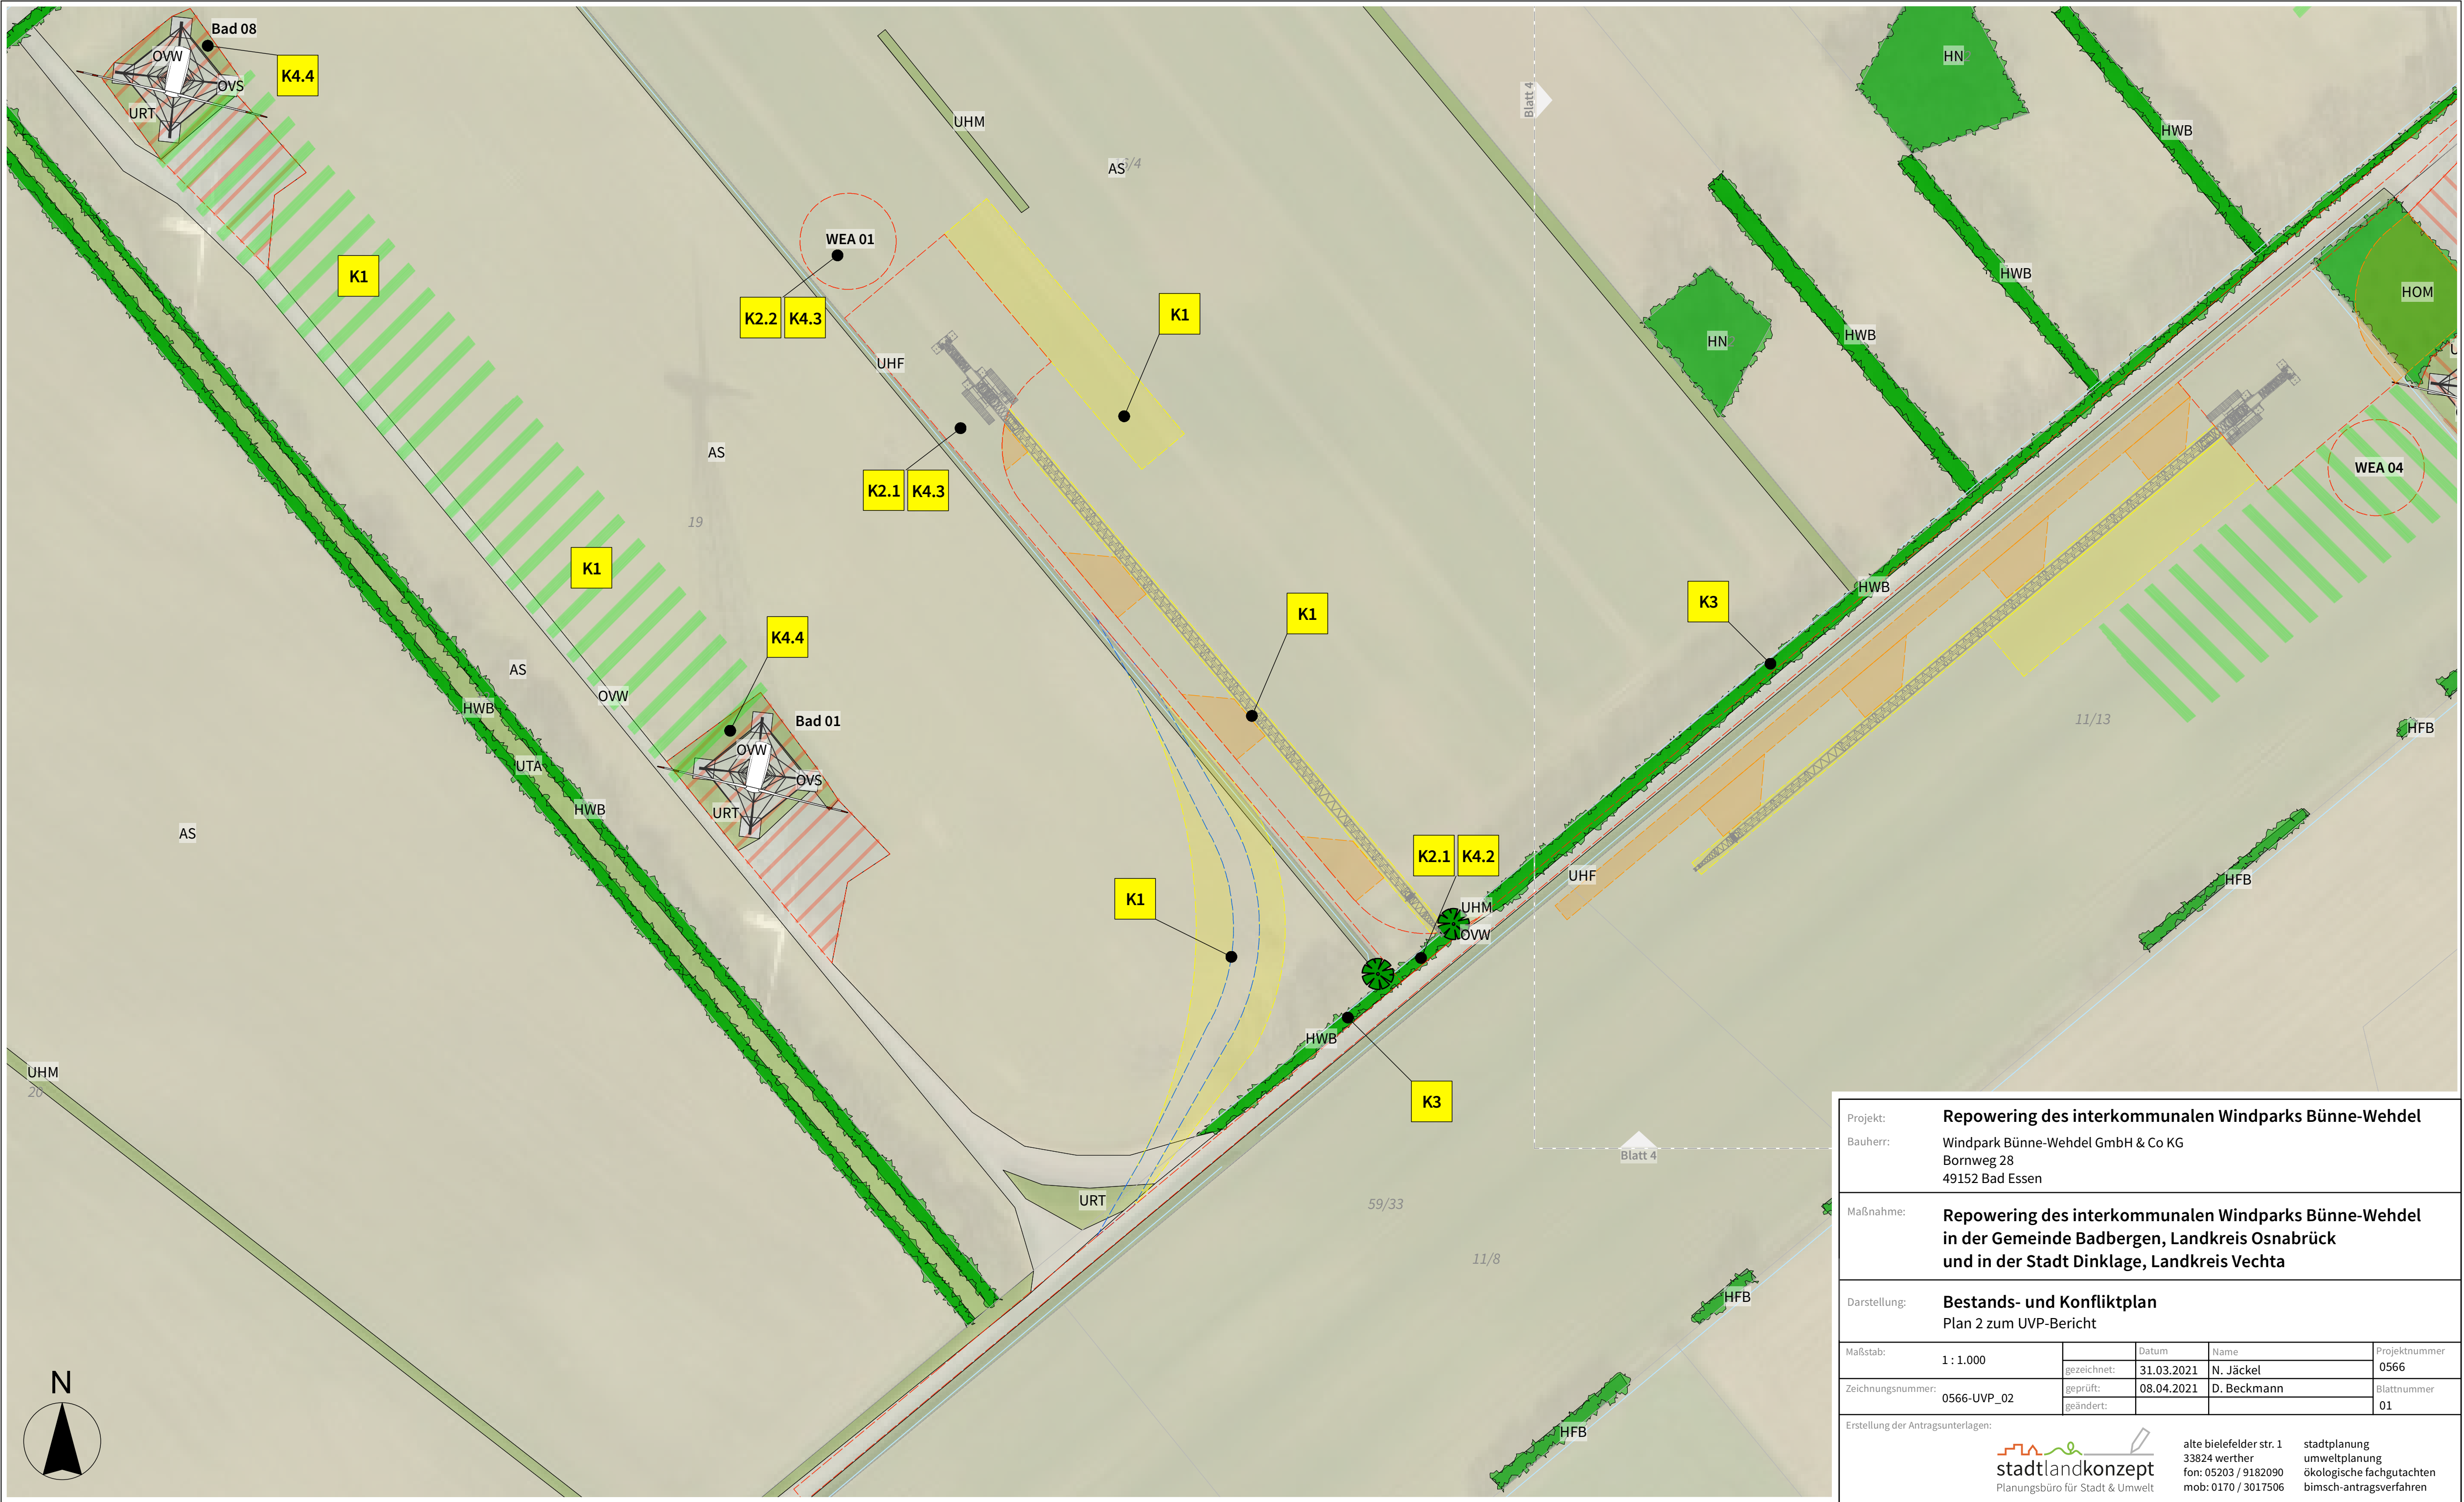

Projekt:

Repowering des interkommunalen Windparks Bünne-Wehdel

Bauherr:

Windpark Bünne-Wehdel GmbH & Co KG
Bornweg 28
49152 Bad Essen

Maßnahme:

**Repowering des interkommunalen Windparks Bünne-Wehdel
in der Gemeinde Badbergen, Landkreis Osnabrück
und in der Stadt Dinklage, Landkreis Vechta**

Darstellung:

Bestands- und Konfliktplan
Plan 2 zum UVP-Bericht


Maßstab:	1 : 1.000	Datum	Name	Projektnummer	
		gezeichnet:	31.03.2021	N. Jäckel	0566
		geprüft:	08.04.2021	D. Beckmann	Blattnummer
Zeichnungsnummer:	0566-UVP_02	geändert:		01	

Erstellung der Antragsunterlagen:

**stadtlandkonzept**
Planungsbüro für Stadt & Umwelt

alte bierefelder str. 1
33824 werther
fon: 05203 / 9182090
mob: 0170 / 3017506

stadtplanung
umweltplanung
ökologische fachgutachten
bimsch-antragsverfahren

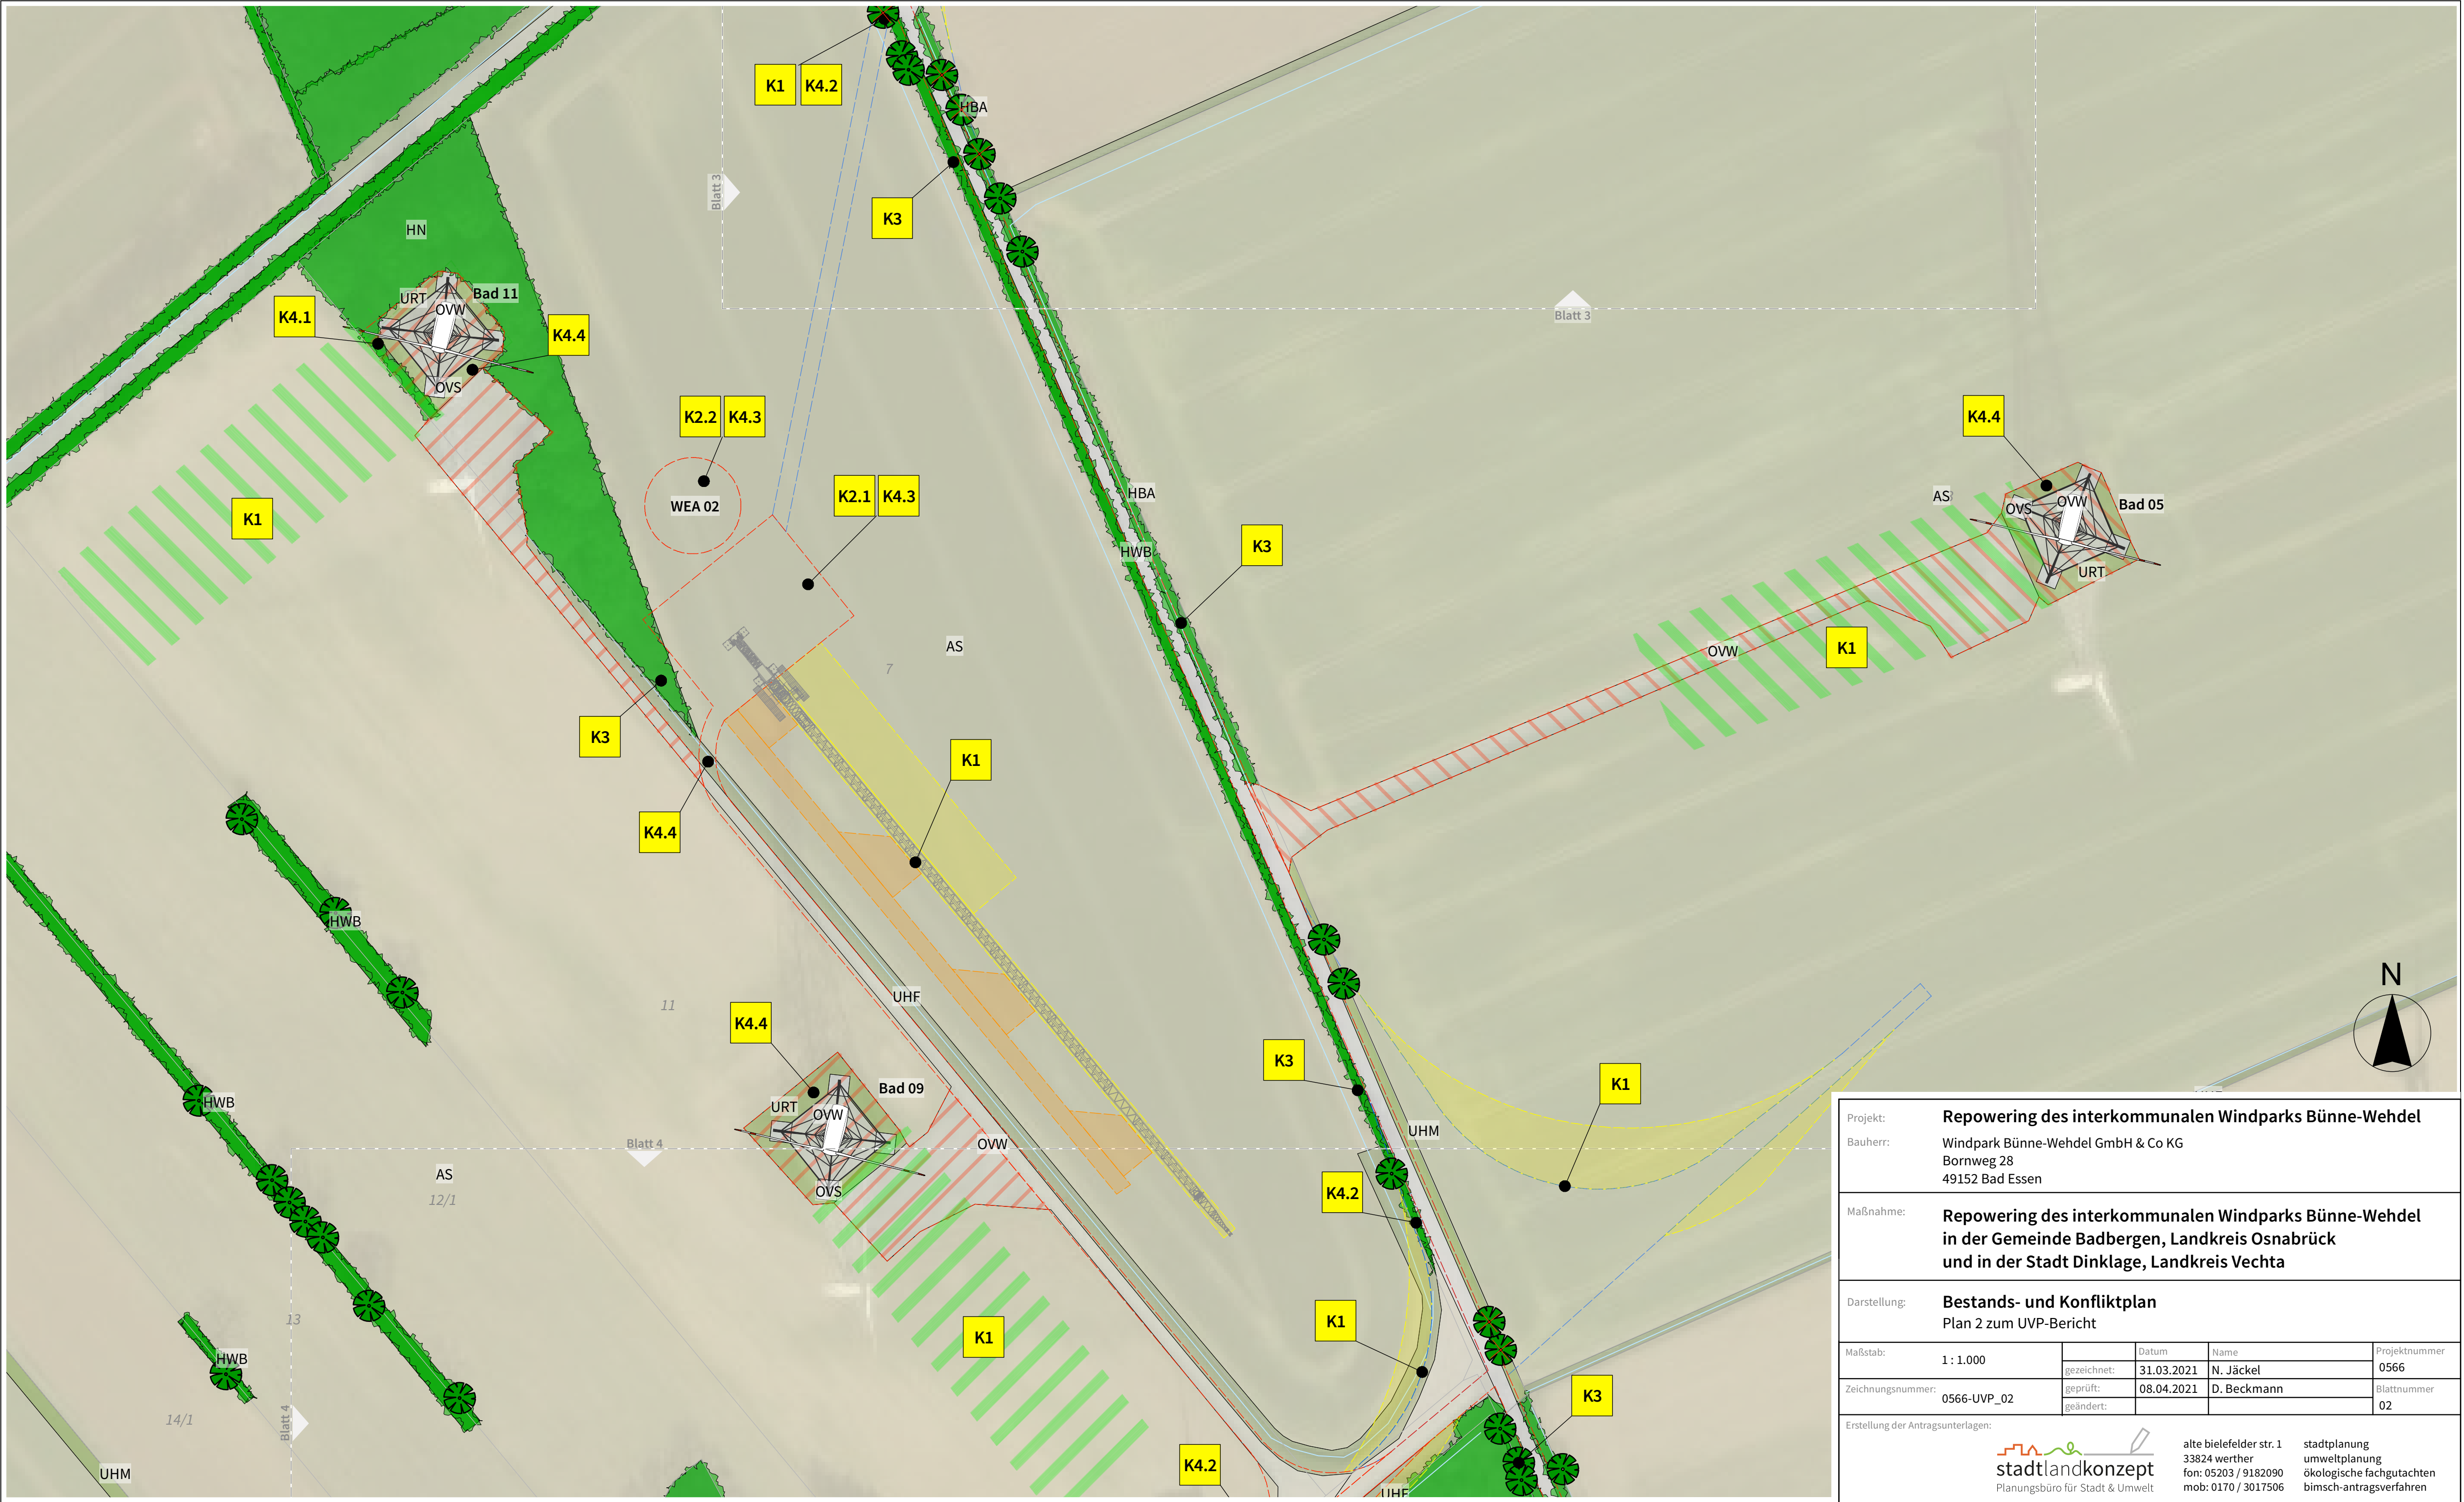

Projekt:

Bauherr:

Maßnahme:

Darstellung:

Maßstab:	1 : 1.000	Datum	Name	Projektnummer
		gezeichnet:	31.03.2021	N. Jäckel
Zeichnungsnummer:	0566-UPV_02	geprüft:	08.04.2021	D. Beckmann
		geändert:		Blattnummer
				02

Erstellung der Antragsunterlagen:

stadtlandkonzept

Planungsbüro für Stadt & Umwelt

alte bielesfelder str. 1

33824 werther

fon: 05203 / 9182090



mob: 0170 / 3017506

stadtplanung


umweltplanung

ökologische fachgutachten

bimsch-antragsverfahren

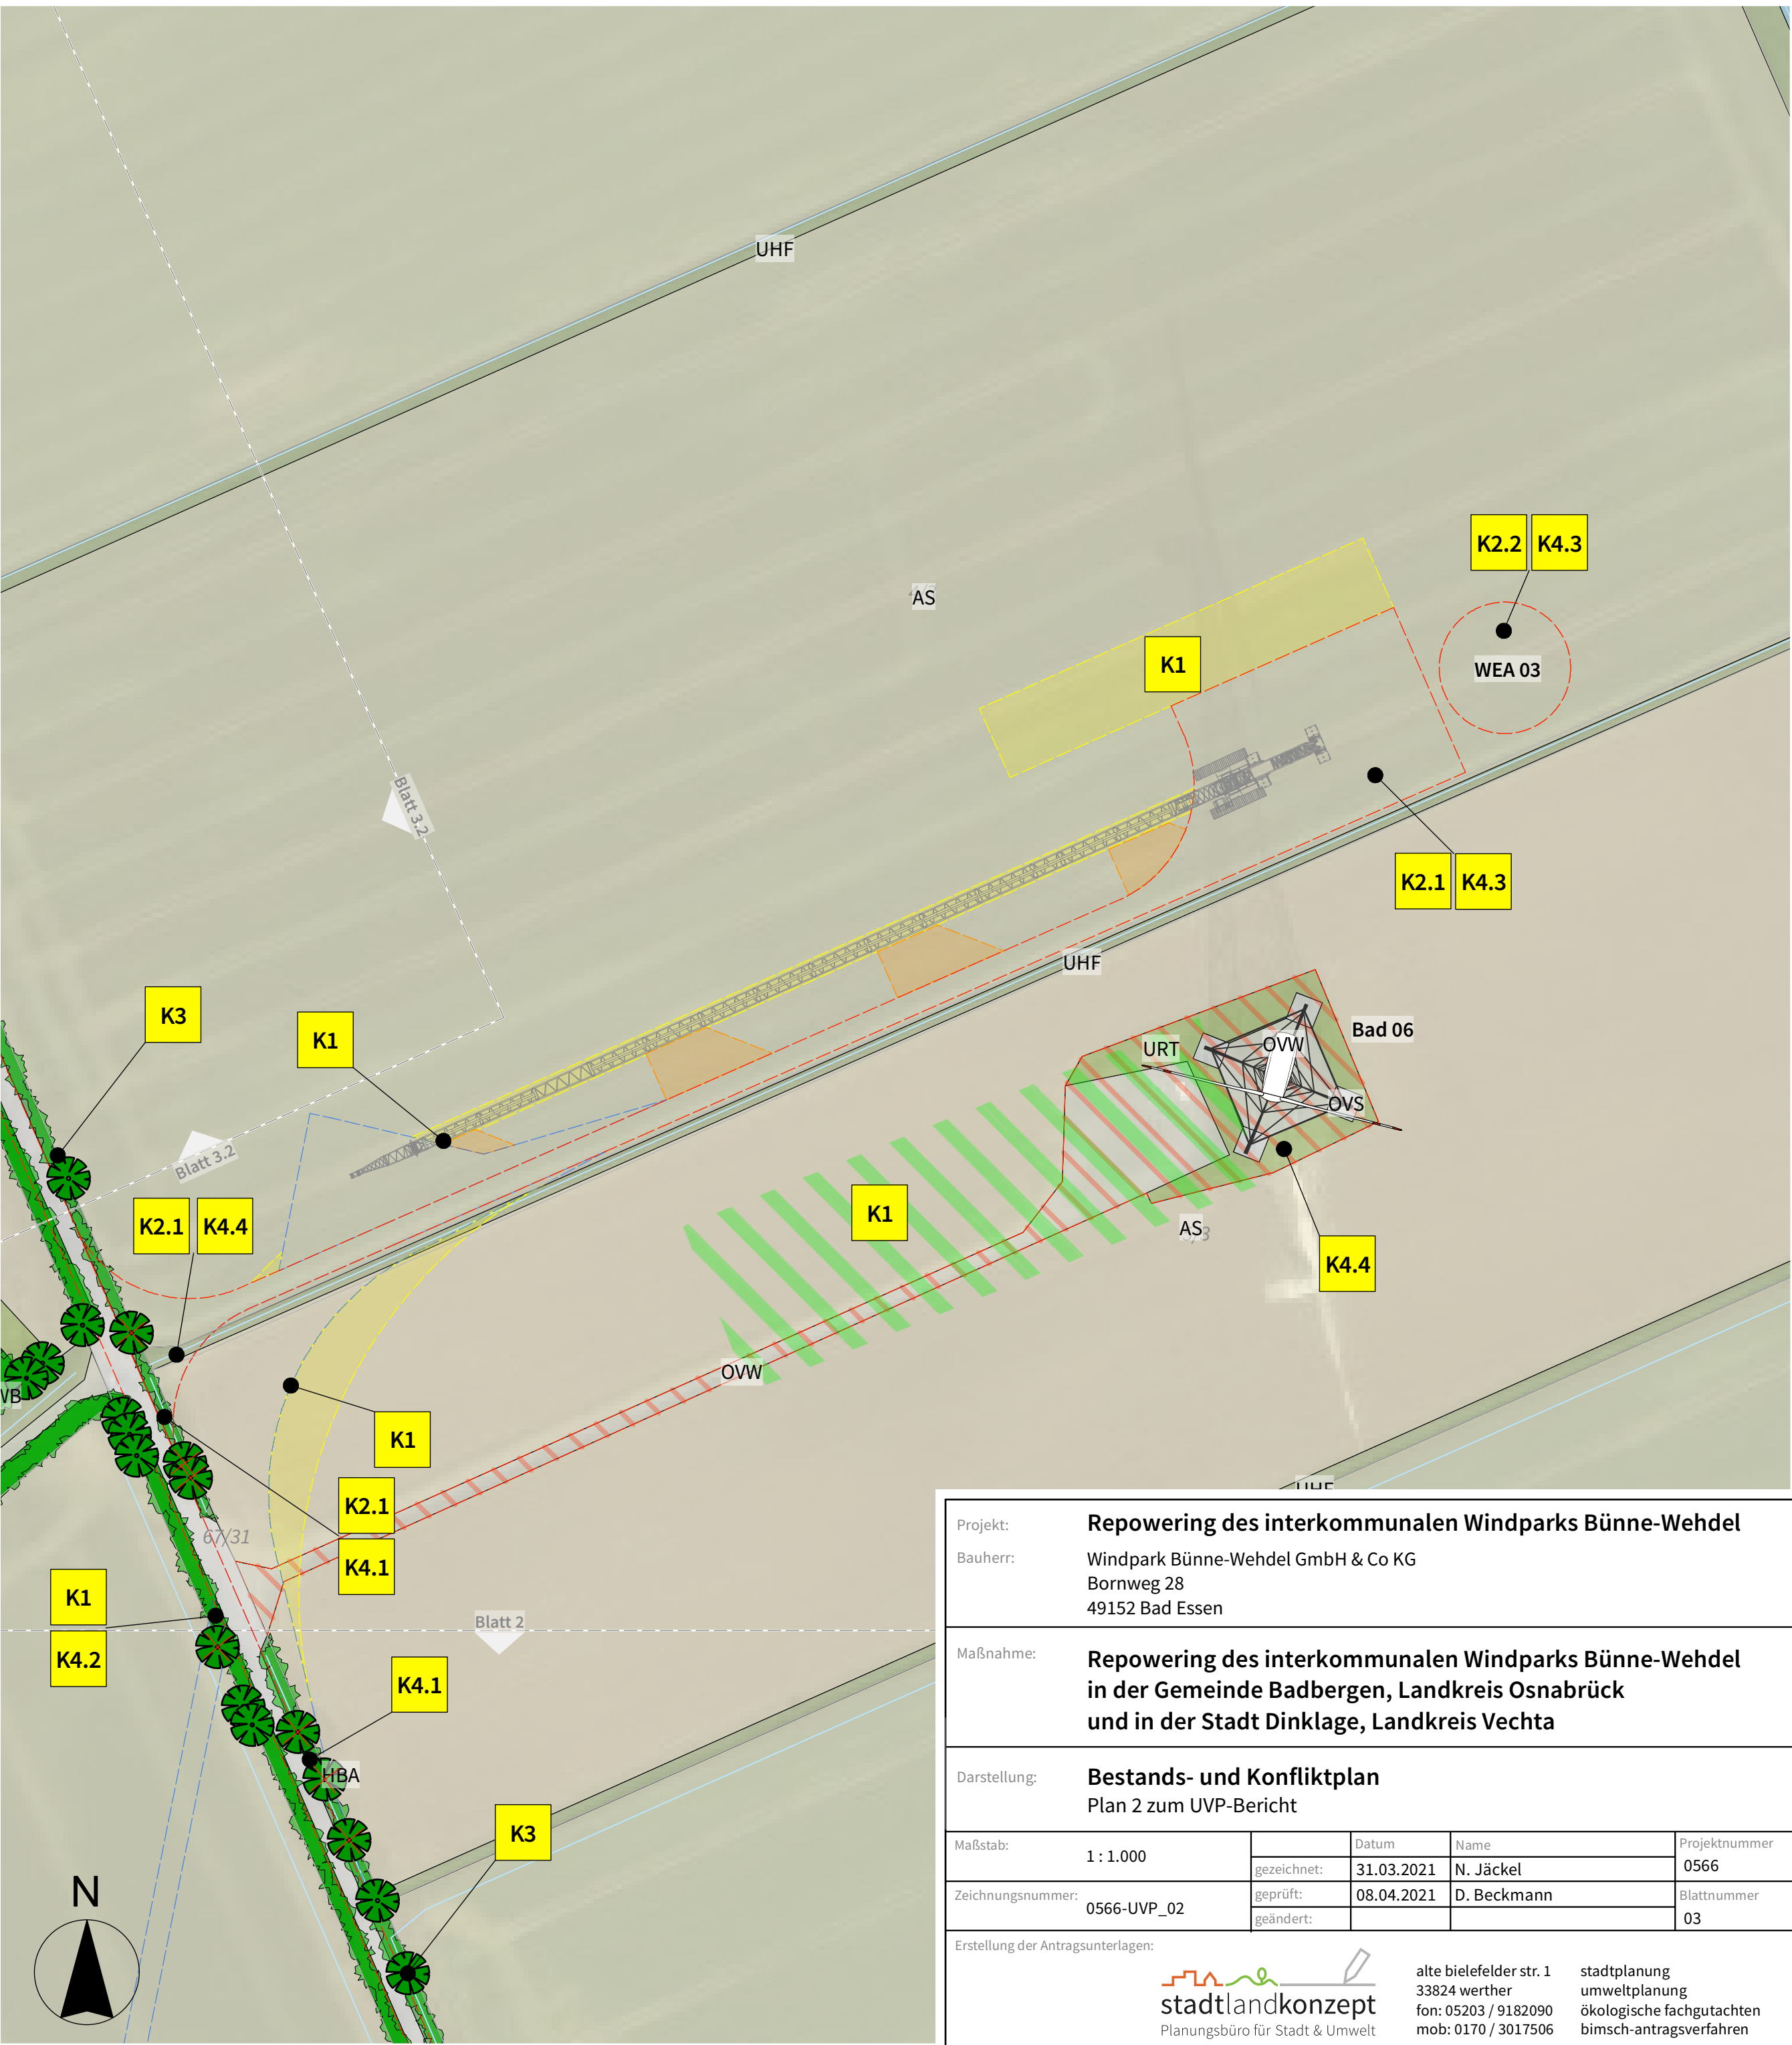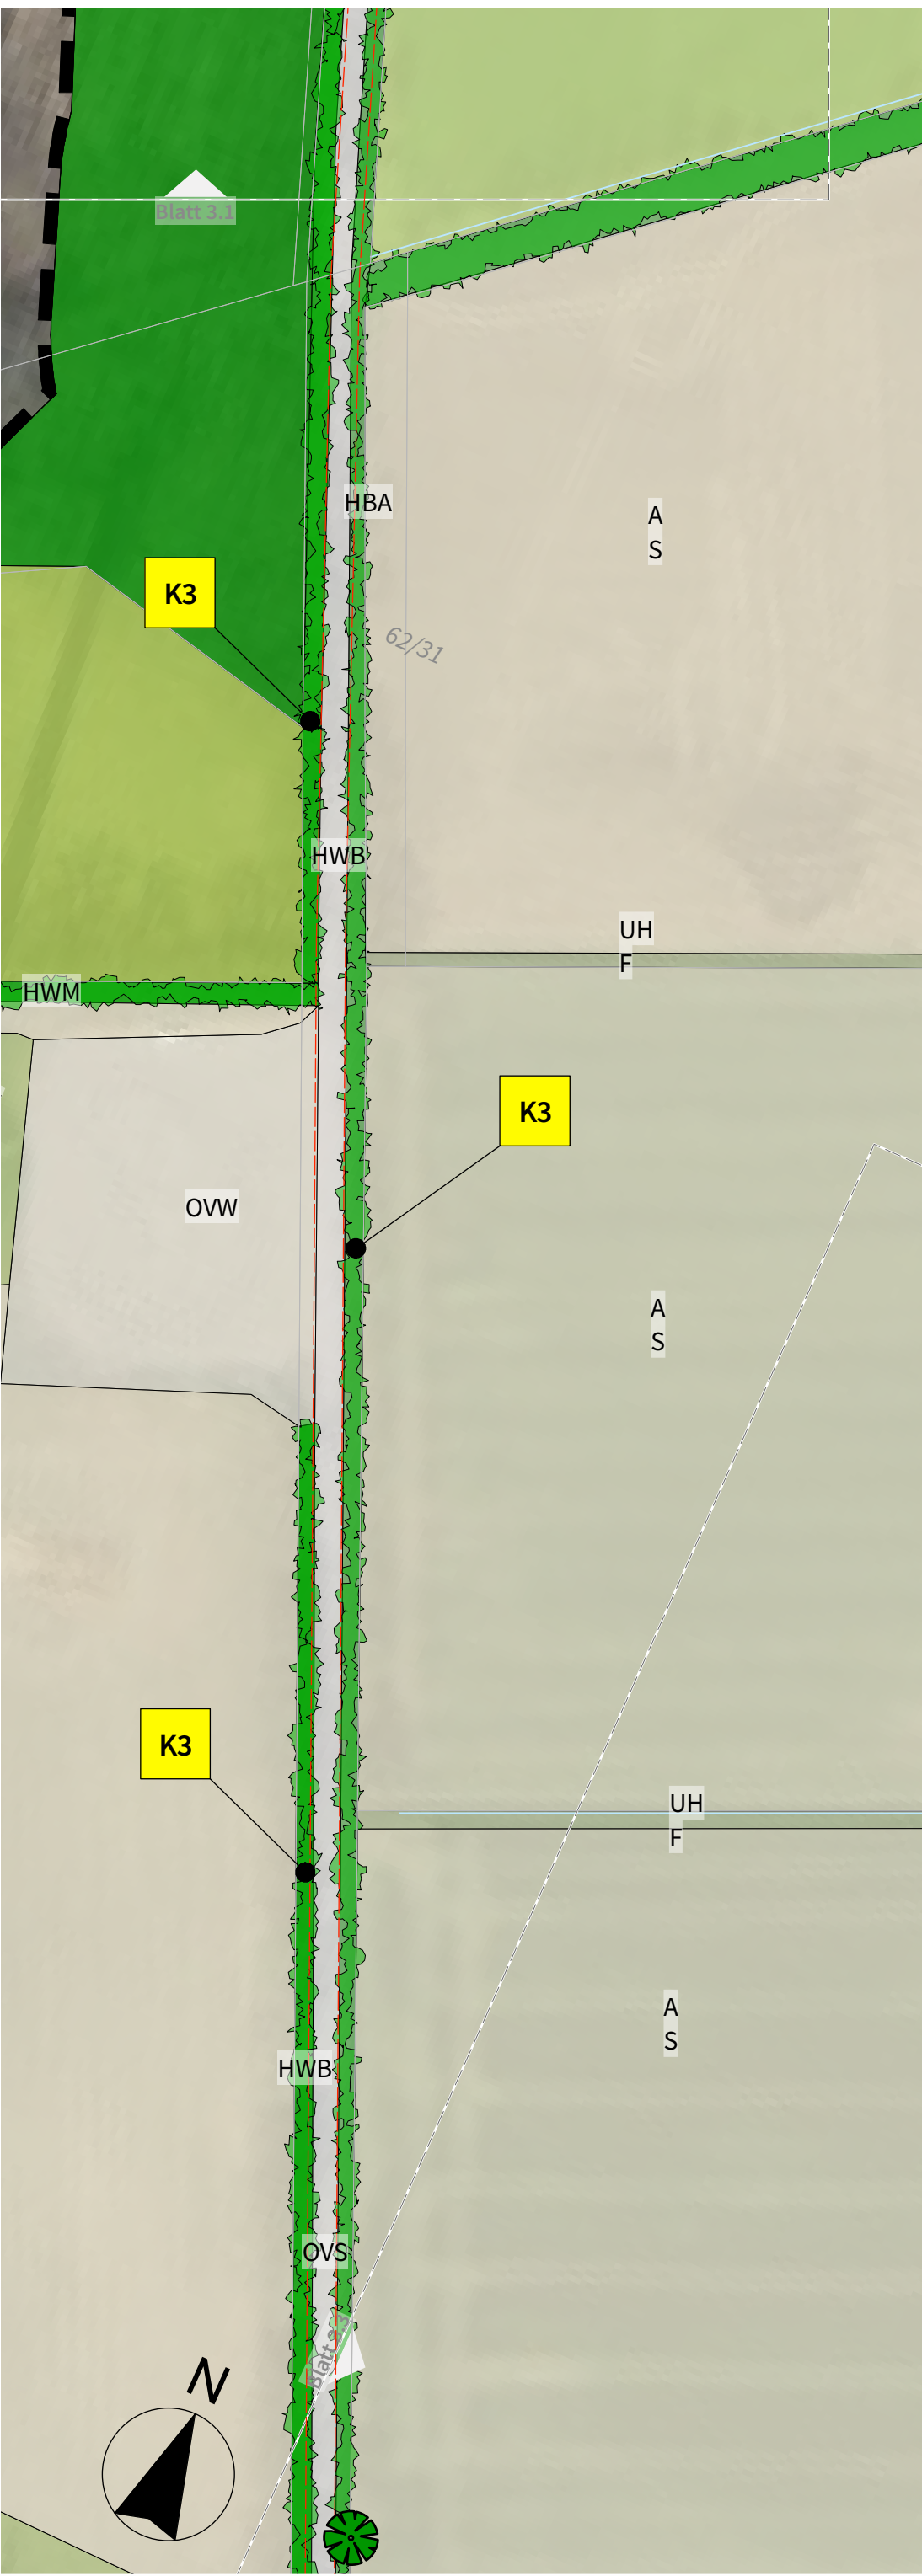

Projekt:	Repowering des interkommunalen Windparks Bünne-Wehdel			
Bauherr:	Windpark Bünne-Wehdel GmbH & Co KG Bornweg 28 49152 Bad Essen			
Maßnahme:	Repowering des interkommunalen Windparks Bünne-Wehdel in der Gemeinde Badbergen, Landkreis Osnabrück und in der Stadt Dinklage, Landkreis Vechta			
Darstellung:	Bestands- und Konfliktplan Plan 2 zum UVP-Bericht			
Maßstab:	1 : 1.000	Datum	Name	Projektnummer
		gezeichnet:	31.03.2021 N. Jäckel	0566
		geprüft:	08.04.2021 D. Beckmann	Blattnummer
Zeichnungsnummer:	0566-UVP_02	geändert:		03
Erstellung der Antragsunterlagen:				
stadtlandkonzept Planungsbüro für Stadt & Umwelt		alte bieiefelder str. 1 33824 werther fon: 05203 / 9182090 mob: 0170 / 3017506		stadtplanung umweltplanung ökologische fachgutachten bimsch-antragsverfahren

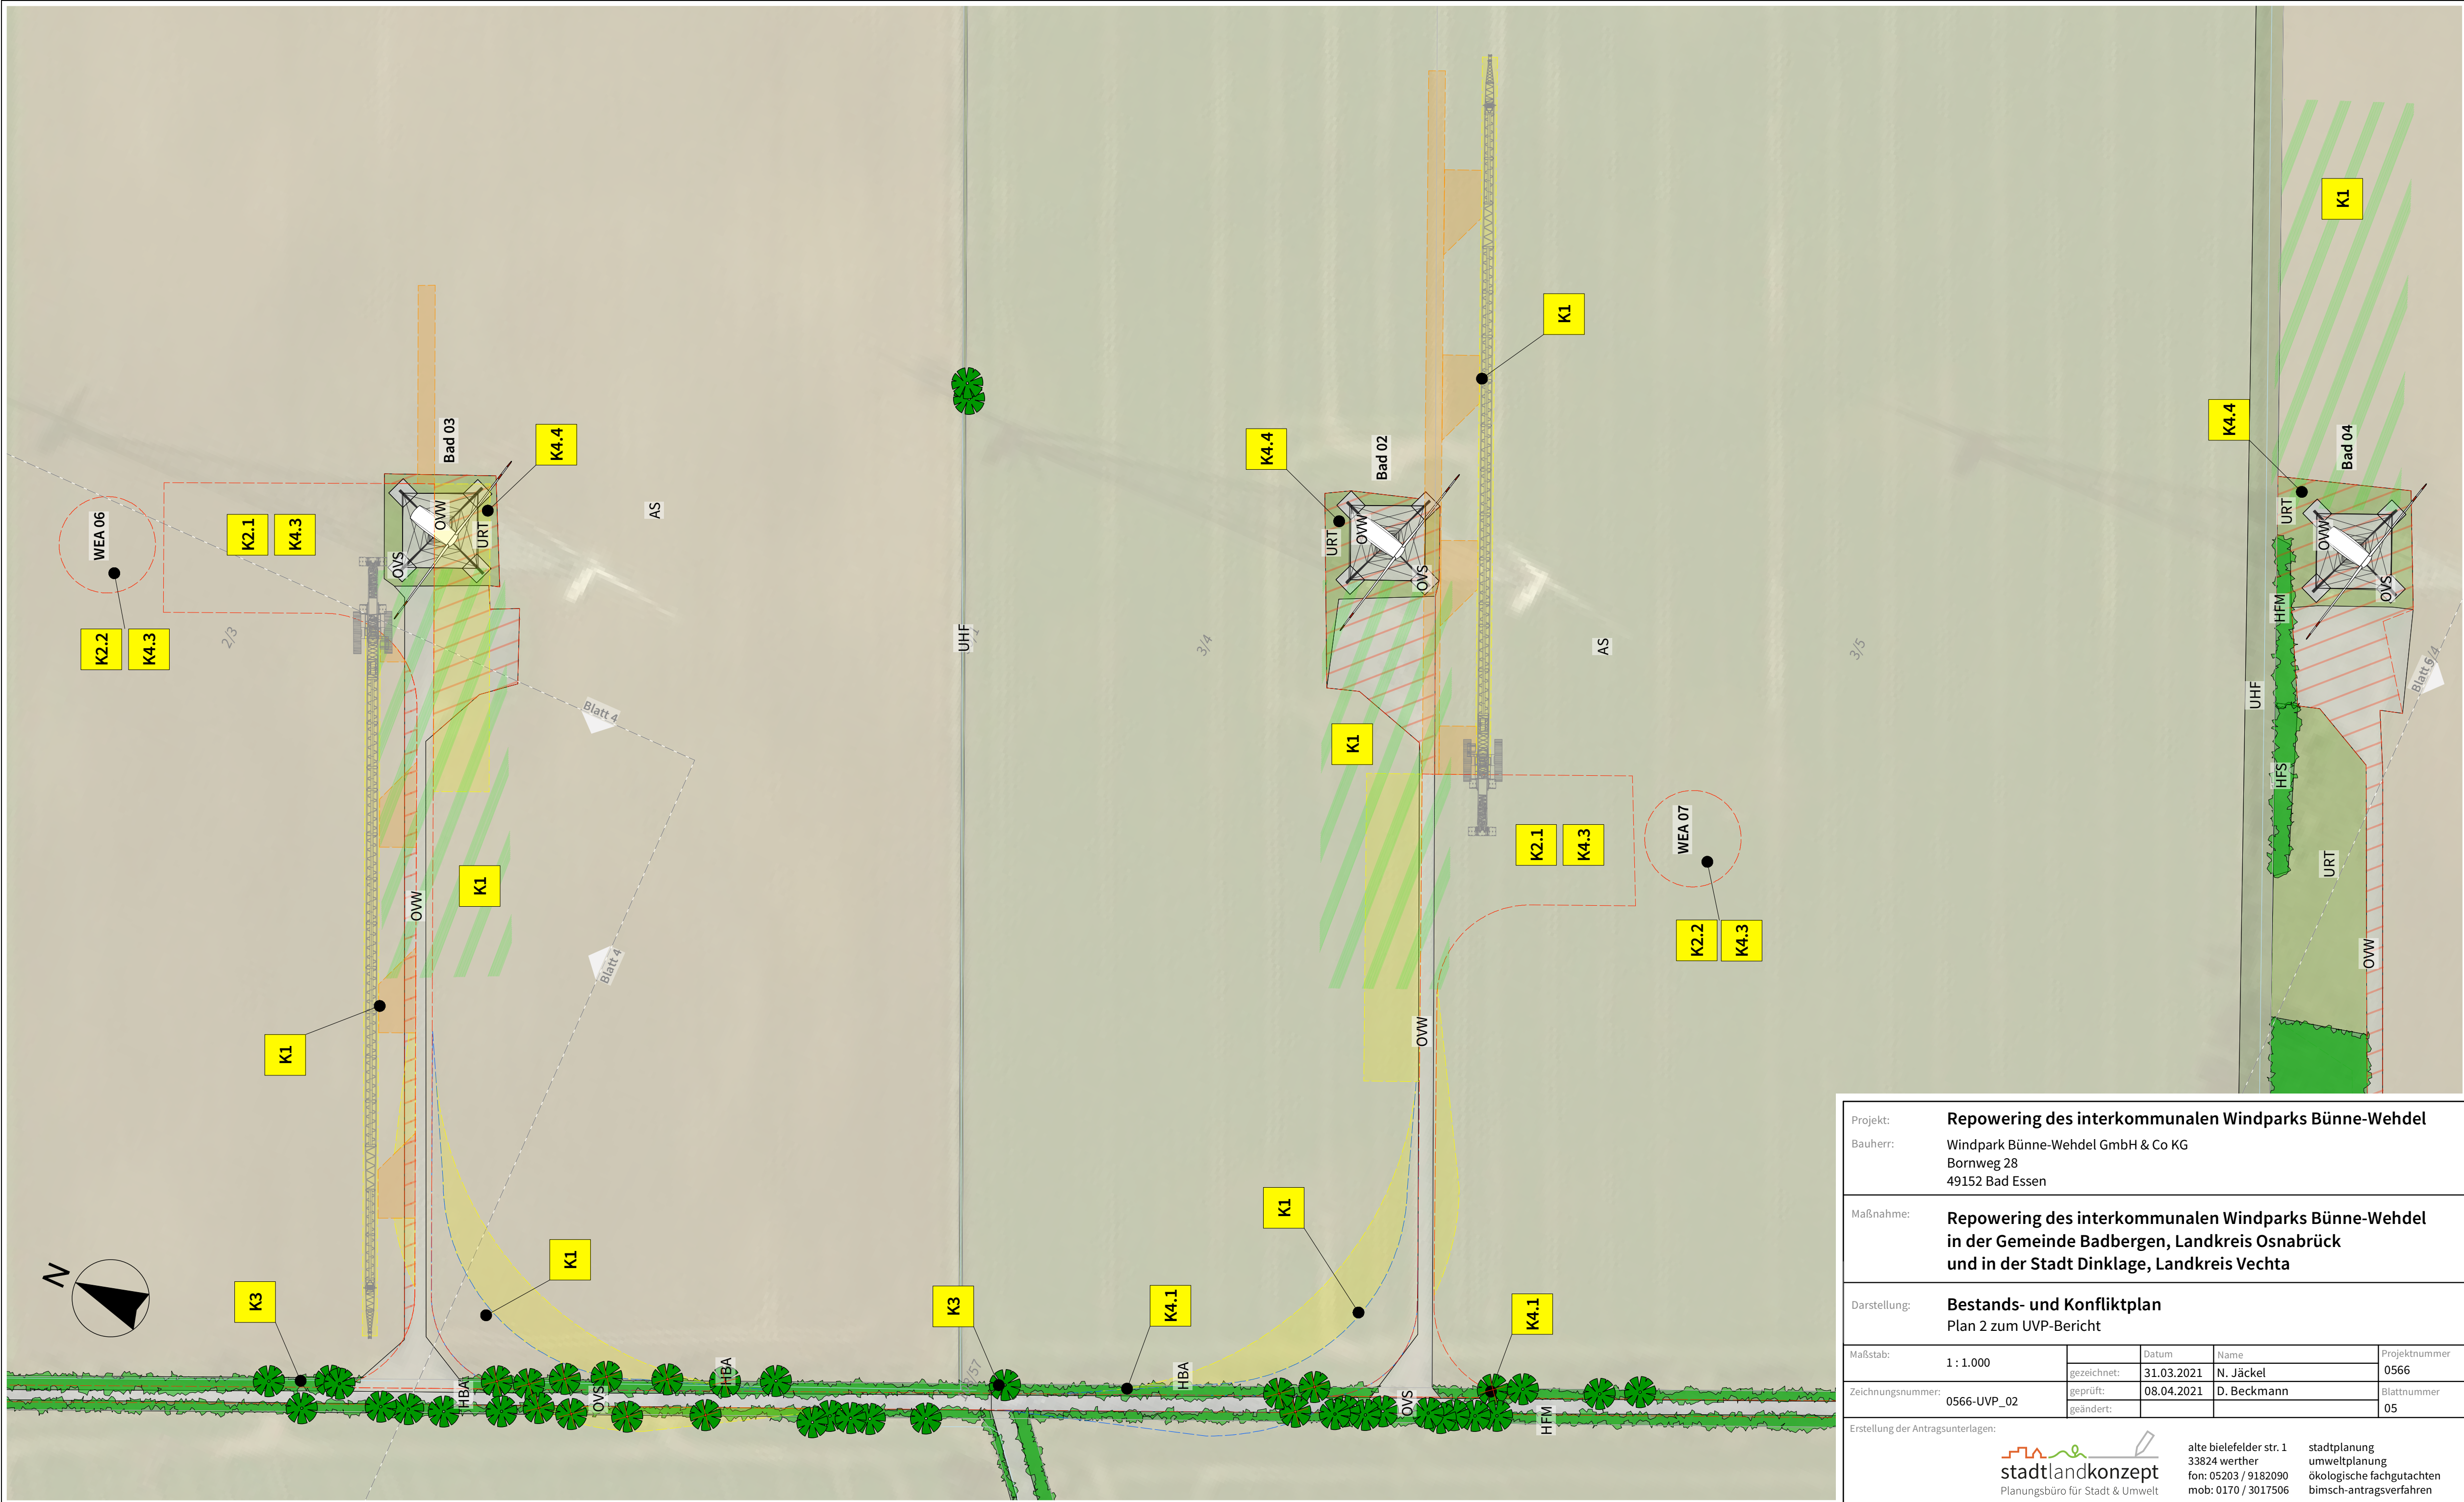

Projekt:

Bauherr:

Repowering des interkommunalen Windparks Bünne-Wehdel

Windpark Bünne-Wehdel GmbH & Co KG
Bornweg 28
49152 Bad Essen

Maßnahme:

Darstellung:

Repowering des interkommunalen Windparks Bünne-Wehdel
in der Gemeinde Badbergen, Landkreis Osnabrück
und in der Stadt Dinklage, Landkreis Vechta


Bestands- und Konfliktplan
Plan 2 zum UVP-Bericht

Maßstab:	1 : 1.000	Datum	Name	Projektnummer	
		gezeichnet:	31.03.2021	N. Jäckel	0566
		geprüft:	08.04.2021	D. Beckmann	Blattnummer
Zeichnungsnummer:	0566-UVP_02	geändert:		05	

Erstellung der Antragsunterlagen:

alte bielefelder str. 1
33824 werther
fon: 05203 / 9182090
mob: 0170 / 3017506

stadtplanung
umweltplanung
ökologische fachgutachten
bimsch-antragsverfahren

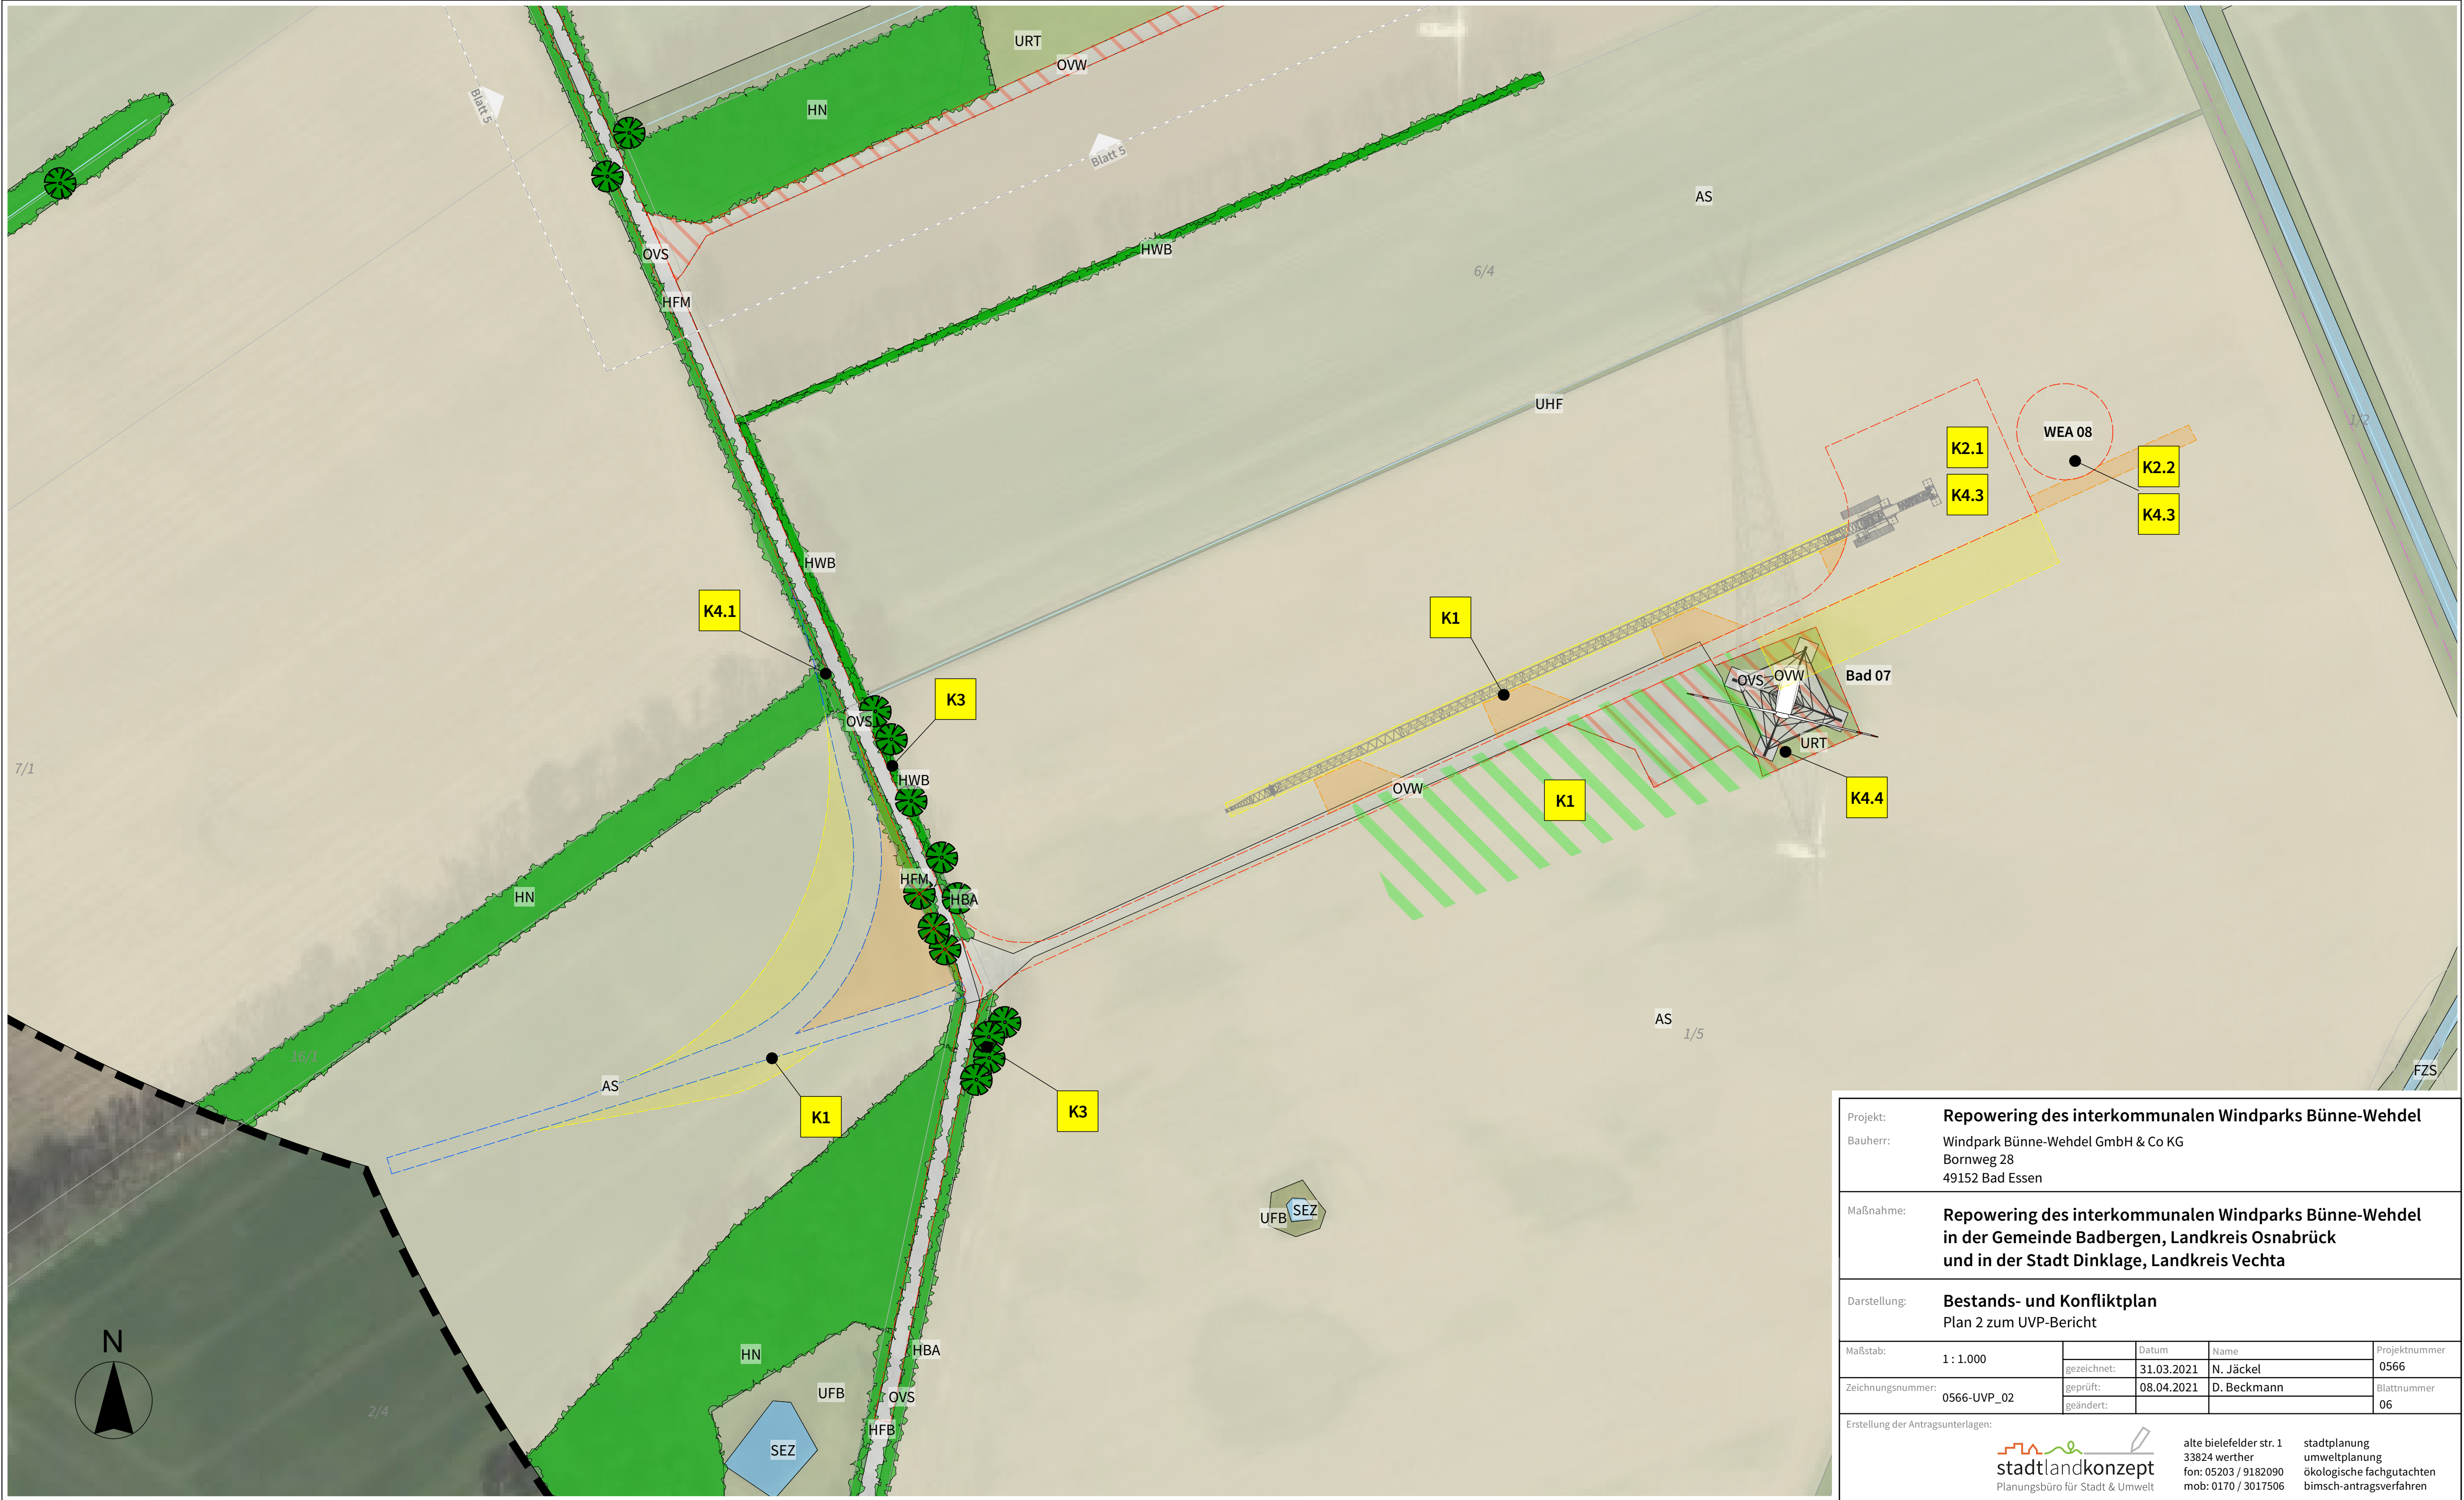

Projekt:

Bauherr:

Maßnahme:

Darstellung:


Maßstab:	1 : 1.000	Datum	Name	Projektnummer
		gezeichnet:	31.03.2021	N. Jäckel
Zeichnungsnummer:	0566-UVP_02	geprüft:	08.04.2021	D. Beckmann
		geändert:		Blattnummer
				06

Erstellung der Antragsunterlagen:



alte bielefelder str. 1
33824 werther
fon: 05203 / 9182090
mob: 0170 / 3017506

stadtplanung
umweltplanung
ökologische fachgutachten
bimsch-antragsverfahren

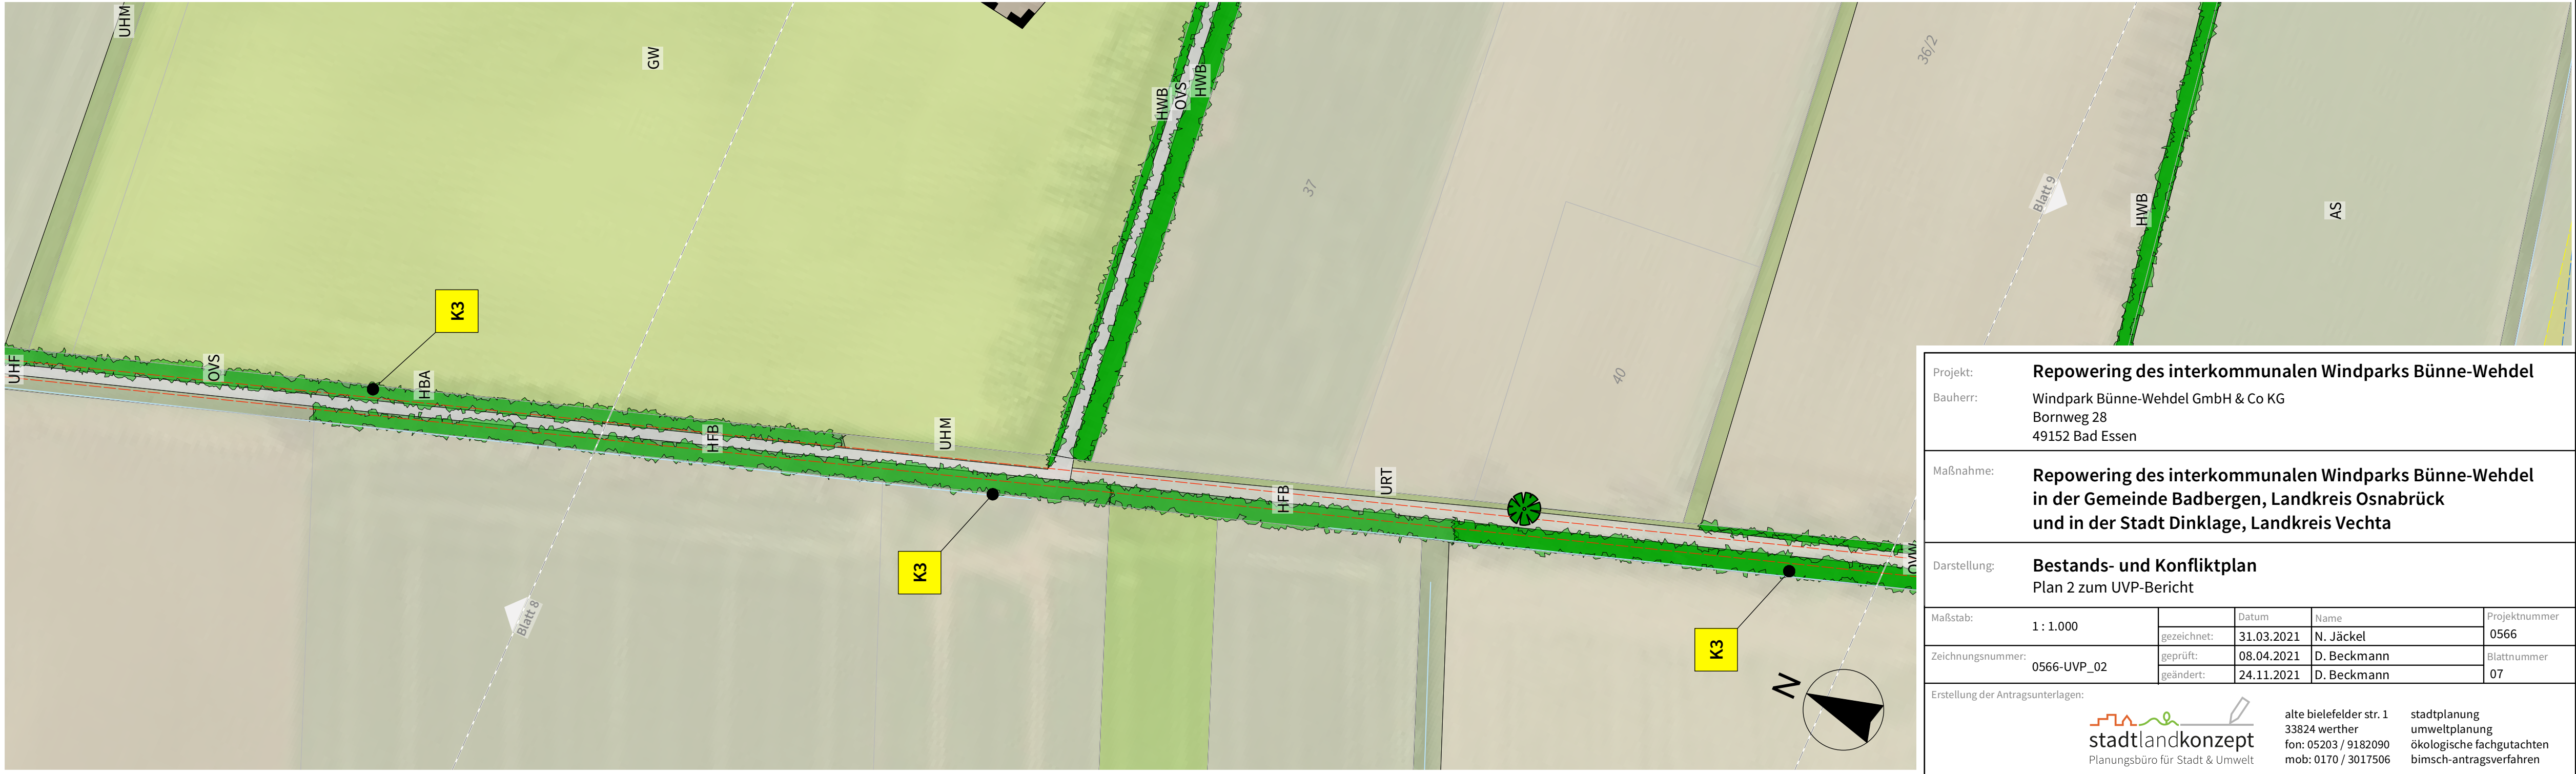

Projekt:

Bauherr:

Repowering des interkommunalen Windparks Bünne-Wehdel
Windpark Bünne-Wehdel GmbH & Co KG
Bornweg 28
49152 Bad Essen

Maßnahme:

Darstellung:


Repowering des interkommunalen Windparks Bünne-Wehdel
in der Gemeinde Badbergen, Landkreis Osnabrück
und in der Stadt Dinklage, Landkreis Vechta
Bestands- und Konfliktplan
Plan 2 zum UVP-Bericht

Maßstab:	1 : 1.000	Datum	Name	Projektnummer	
		gezeichnet:	31.03.2021	N. Jäckel	0566
		geprüft:	08.04.2021	D. Beckmann	Blattnummer
Zeichnungsnummer:	0566-UVP_02	geändert:	24.11.2021	D. Beckmann	07

Erstellung der Antragsunterlagen:

alte bielefelder str. 1
33824 werther
fon: 05203 / 9182090
mob: 0170 / 3017506

stadtplanung
umweltplanung
ökologische fachgutachten
bimsch-antragsverfahren

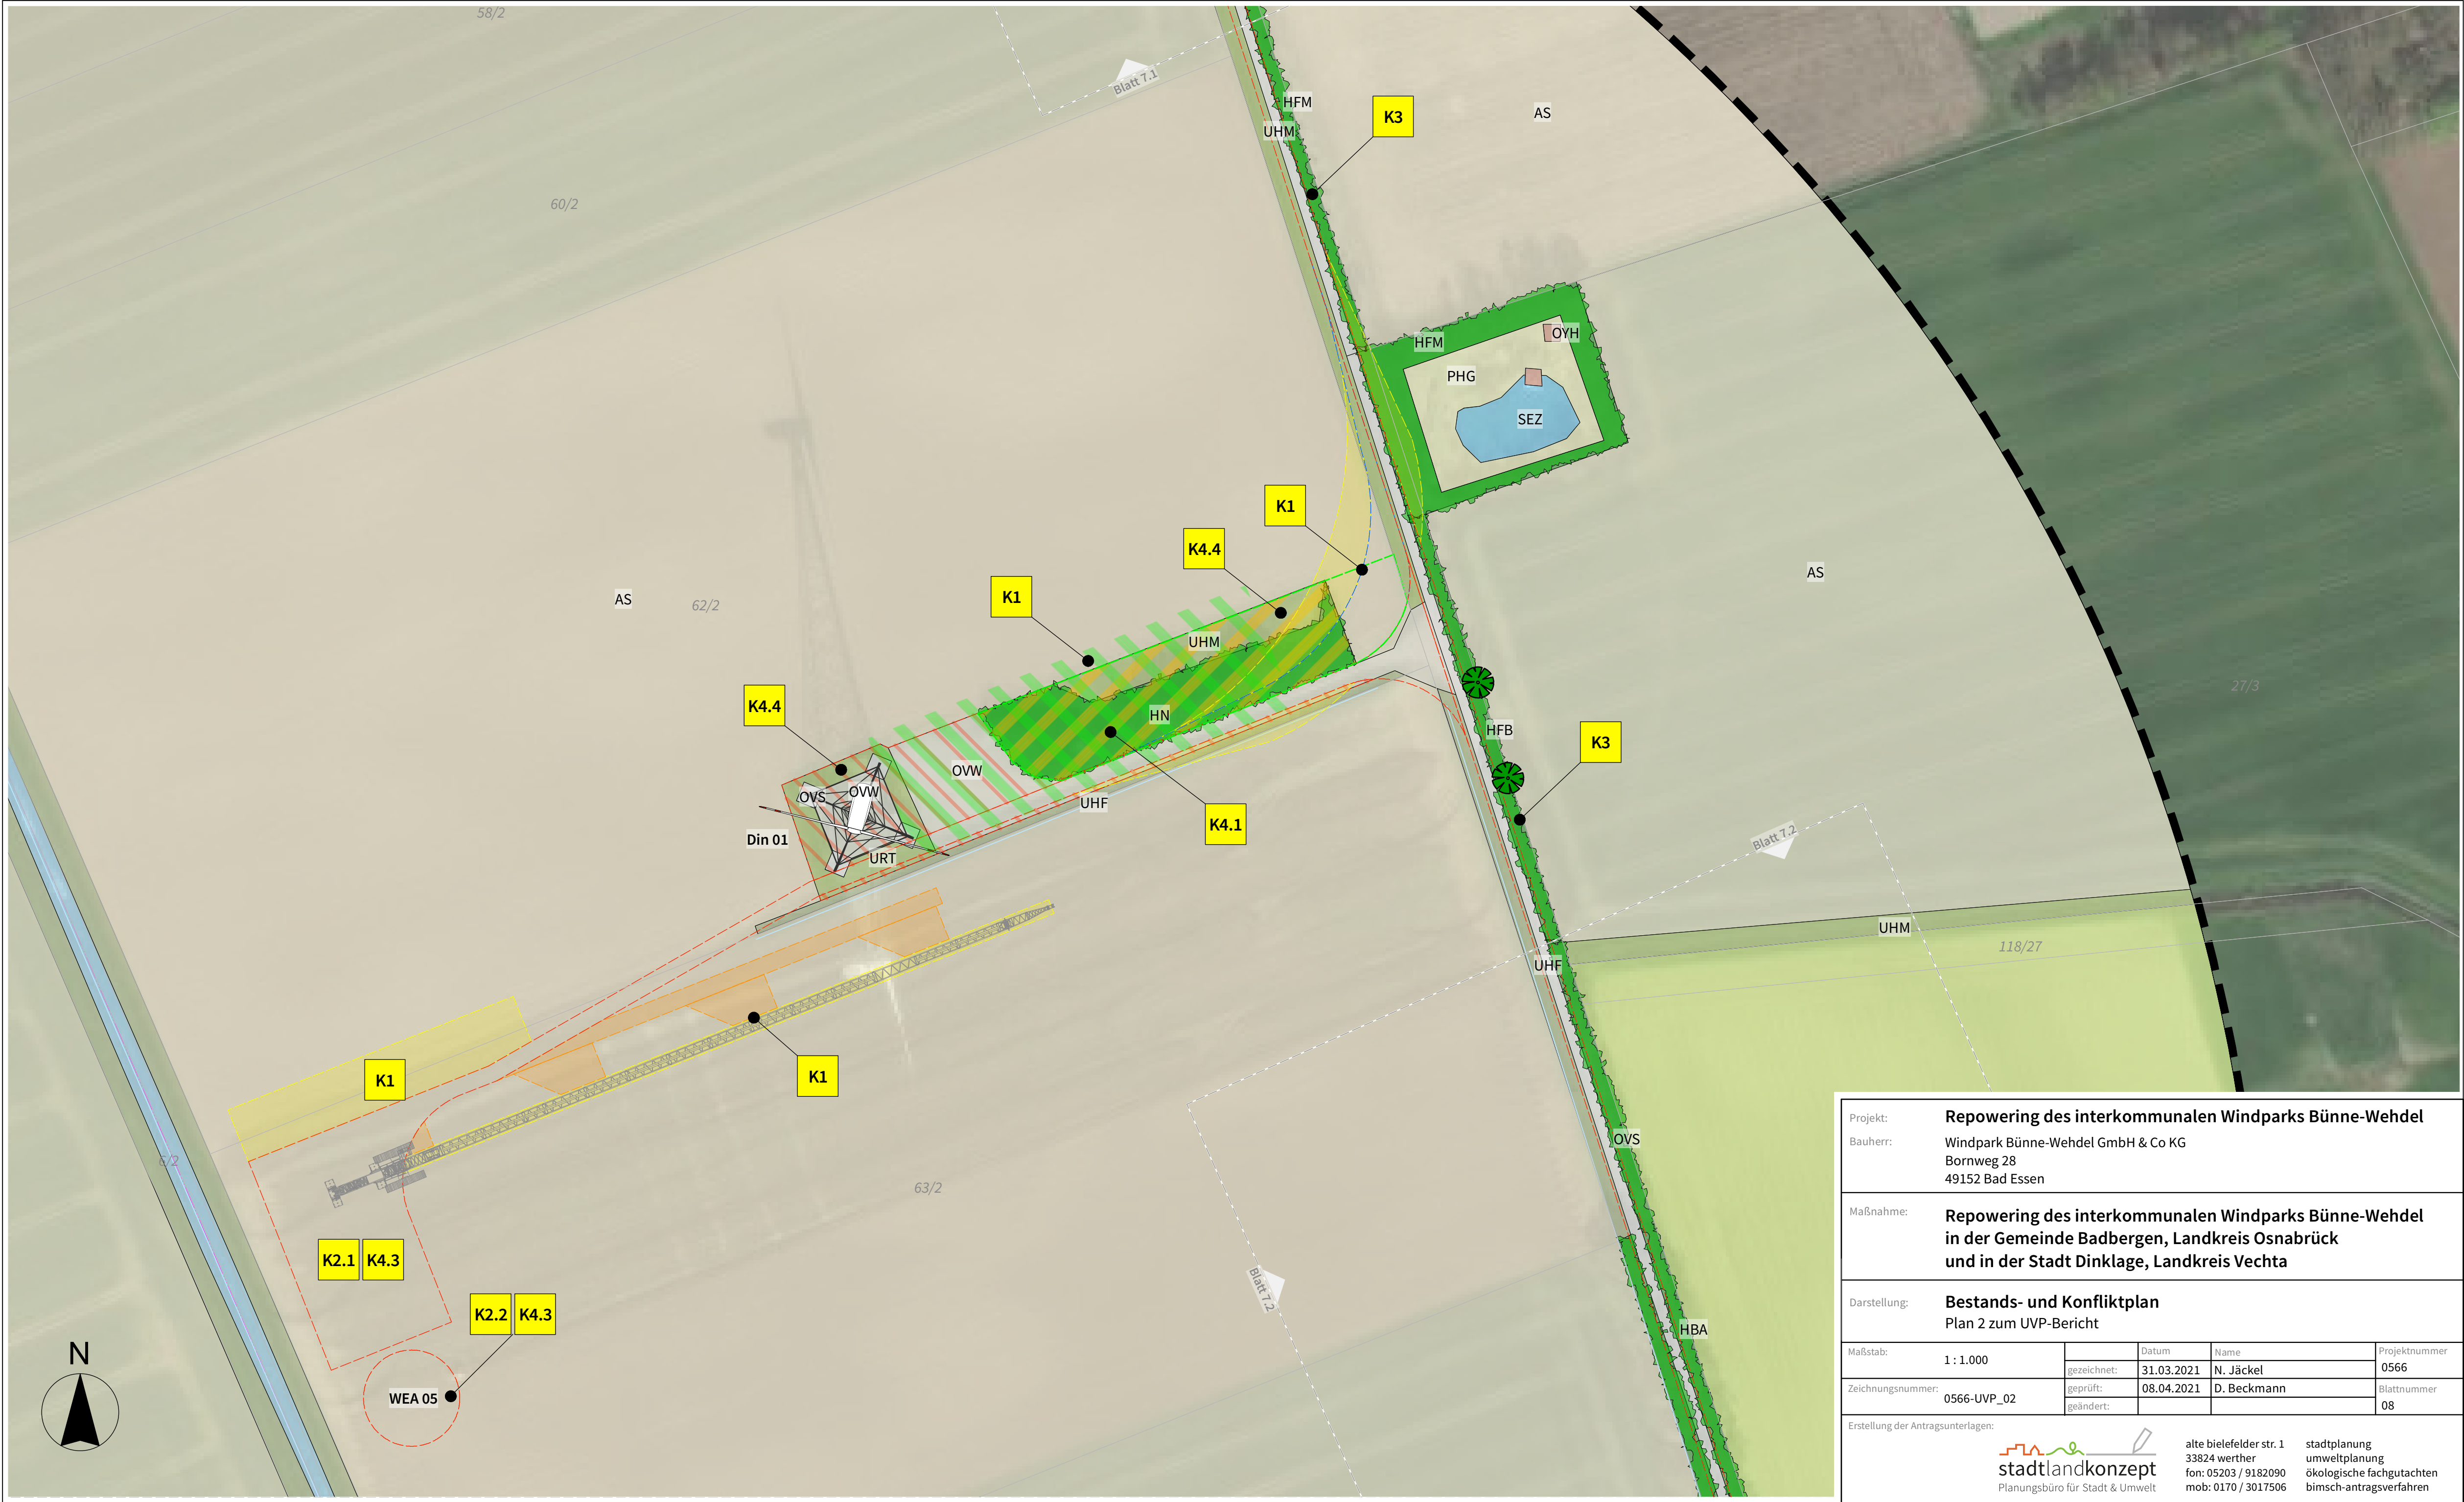

Projekt:

Repowering des interkommunalen Windparks Bünne-Wehdel

Bauherr:

Windpark Bünne-Wehdel GmbH & Co KG
Bornweg 28
49152 Bad Essen

Maßnahme:

**Repowering des interkommunalen Windparks Bünne-Wehdel
in der Gemeinde Badbergen, Landkreis Osnabrück
und in der Stadt Dinklage, Landkreis Vechta**

Darstellung:


Bestands- und Konfliktplan
Plan 2 zum UVP-Bericht

Maßstab:	1 : 1.000	Datum	Name	Projektnummer	
		gezeichnet:	31.03.2021	N. Jäckel	0566
		geprüft:	08.04.2021	D. Beckmann	Blattnummer
Zeichnungsnummer:	0566-UVP_02	geändert:		08	


Erstellung der Antragsunterlagen:

alte bielefelder str. 1
33824 werther
fon: 05203 / 9182090
mob: 0170 / 3017506

stadtplanung
umweltplanung
ökologische fachgutachten
bimsch-antragsverfahren

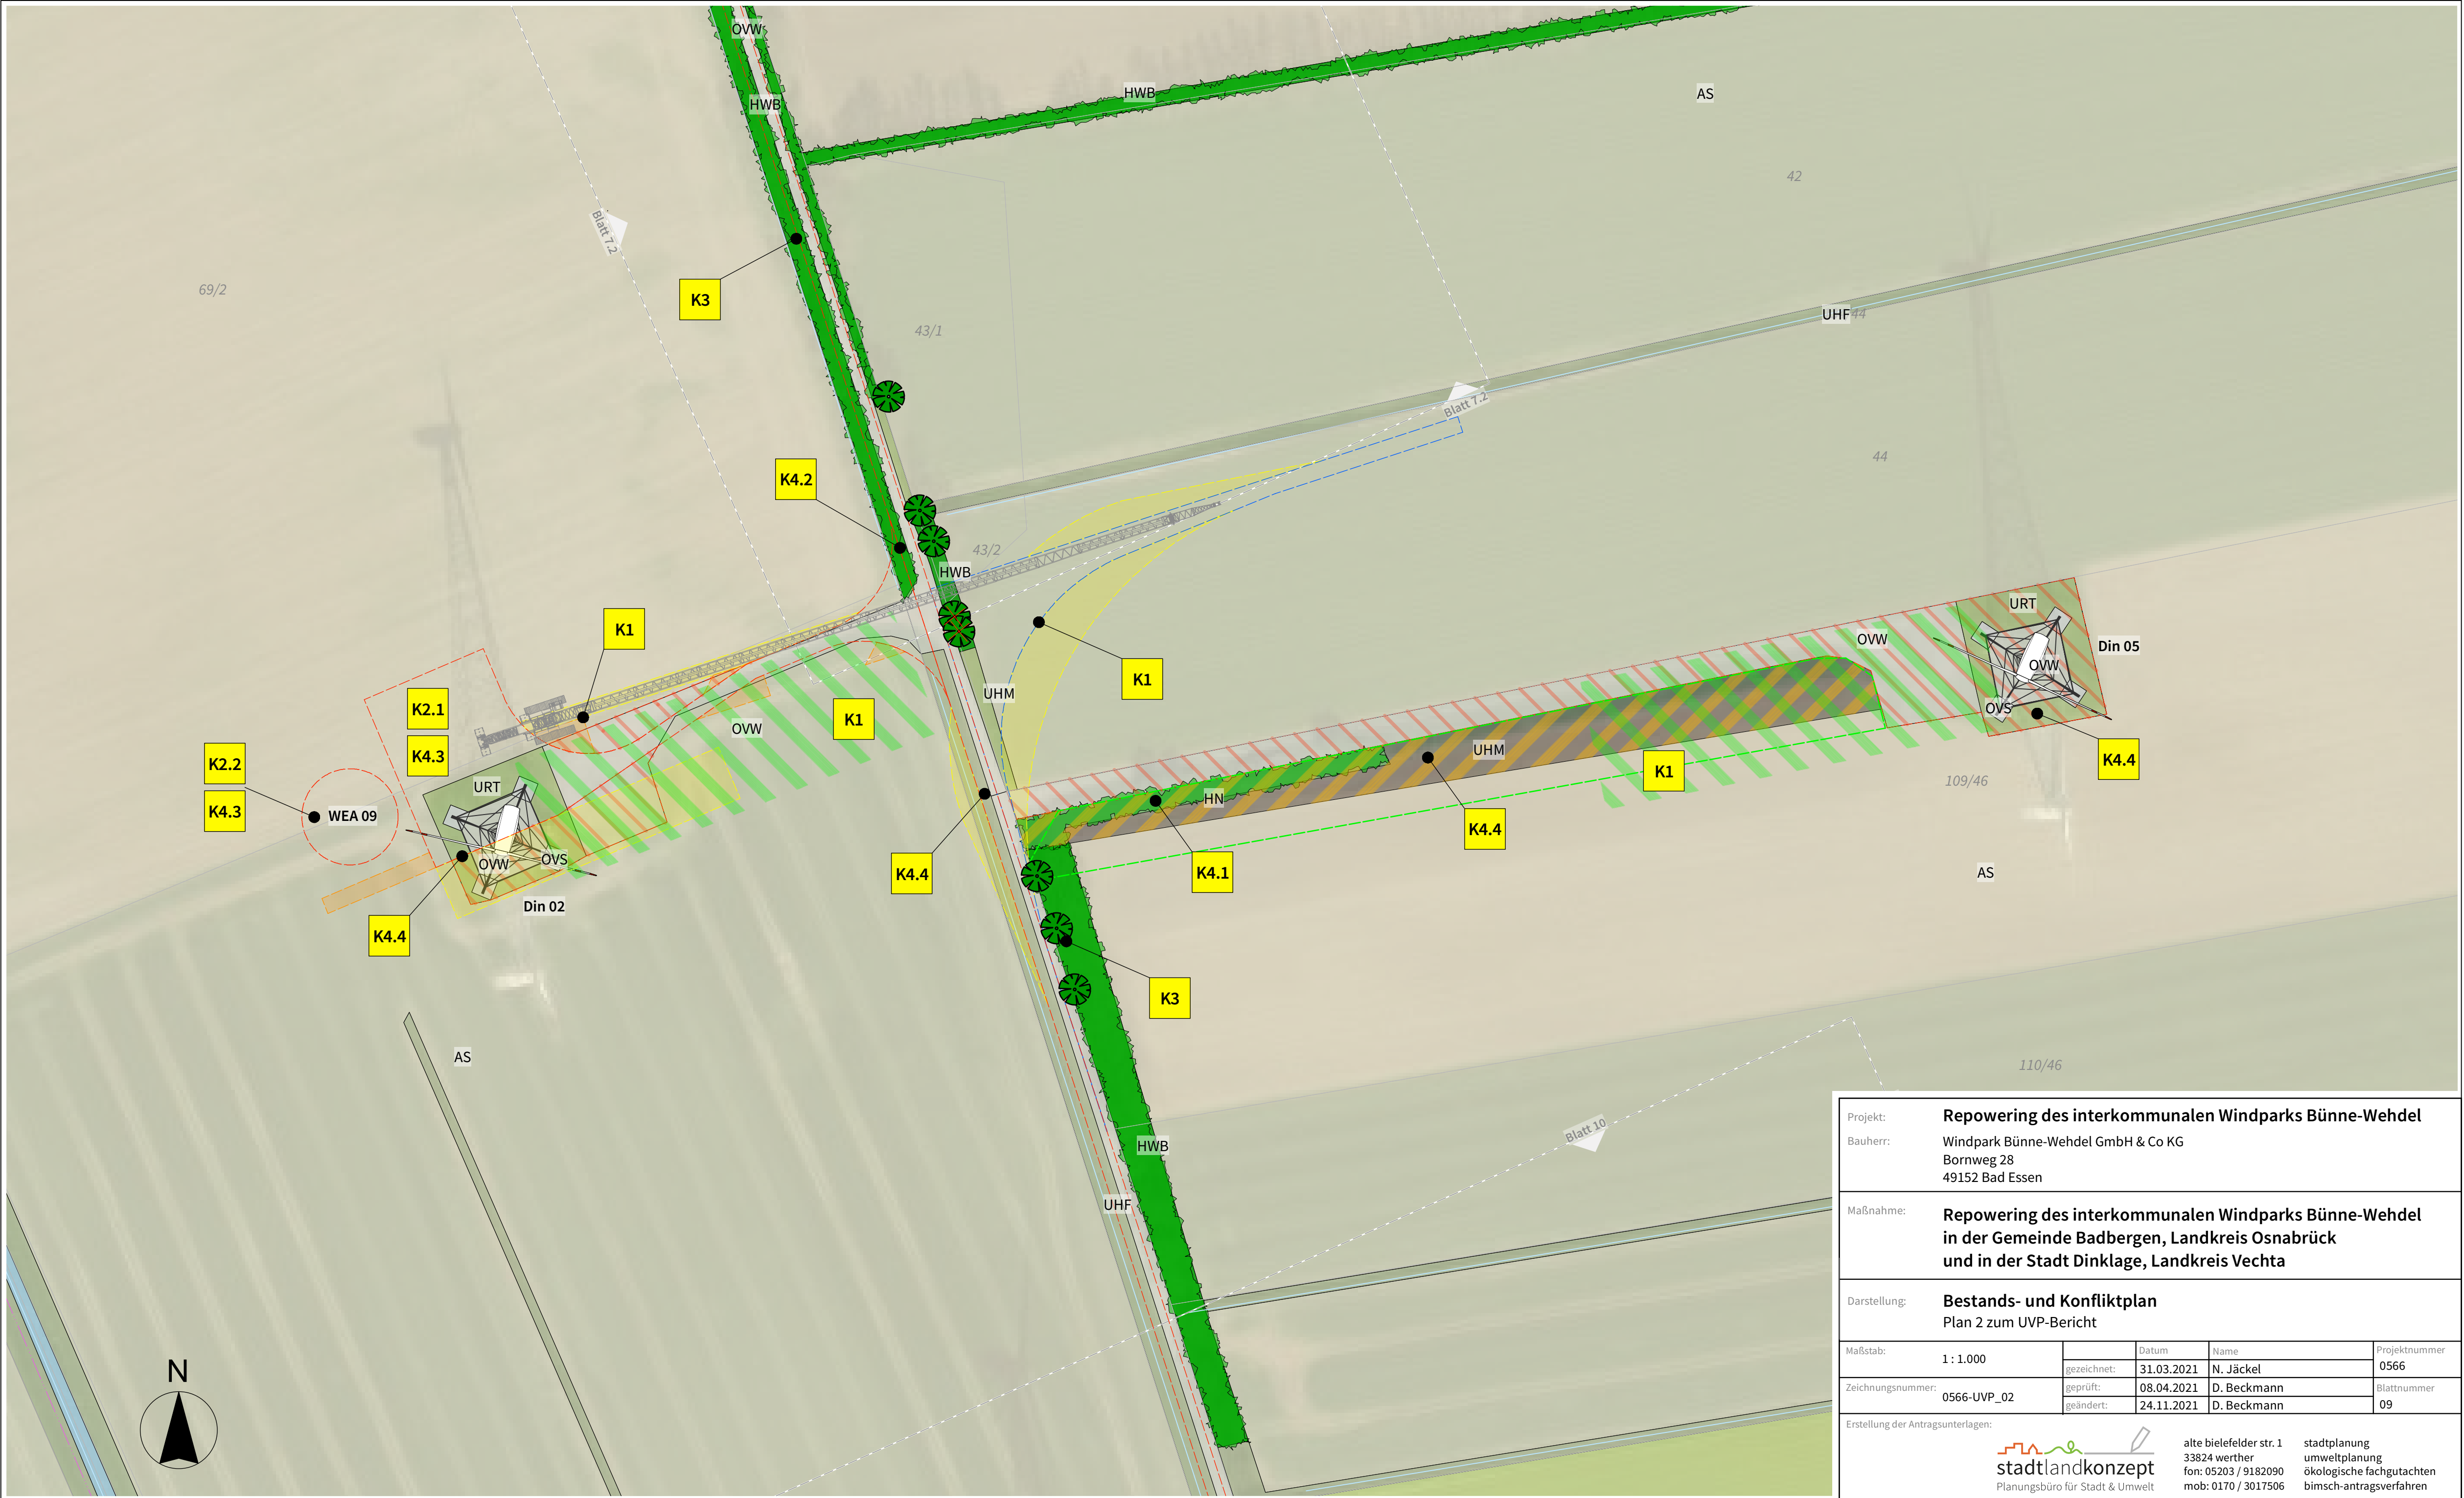

Projekt:		Repowering des interkommunalen Windparks Bünne-Wehdel		
Bauherr:		Windpark Bünne-Wehdel GmbH & Co KG Bornweg 28 49152 Bad Essen		
Maßnahme:		Repowering des interkommunalen Windparks Bünne-Wehdel in der Gemeinde Badbergen, Landkreis Osnabrück und in der Stadt Dinklage, Landkreis Vechta		
Darstellung:		Bestands- und Konfliktplan Plan 2 zum UVP-Bericht		
Maßstab:	1 : 1.000	Datum	Name	Projektnummer
		gezeichnet: 31.03.2021	N. Jäckel	0566
Zeichnungsnummer:	0566-UVP_02	geprüft:	08.04.2021	D. Beckmann
		geändert:	24.11.2021	D. Beckmann
Erstellung der Antragsunterlagen:				
		 alte bielefelder str. 1 33824 werther fon: 05203 / 9182090 mob: 0170 / 3017506		
		stadtplanung umweltplanung ökologische fachgutachten bimsch-antragsverfahren		

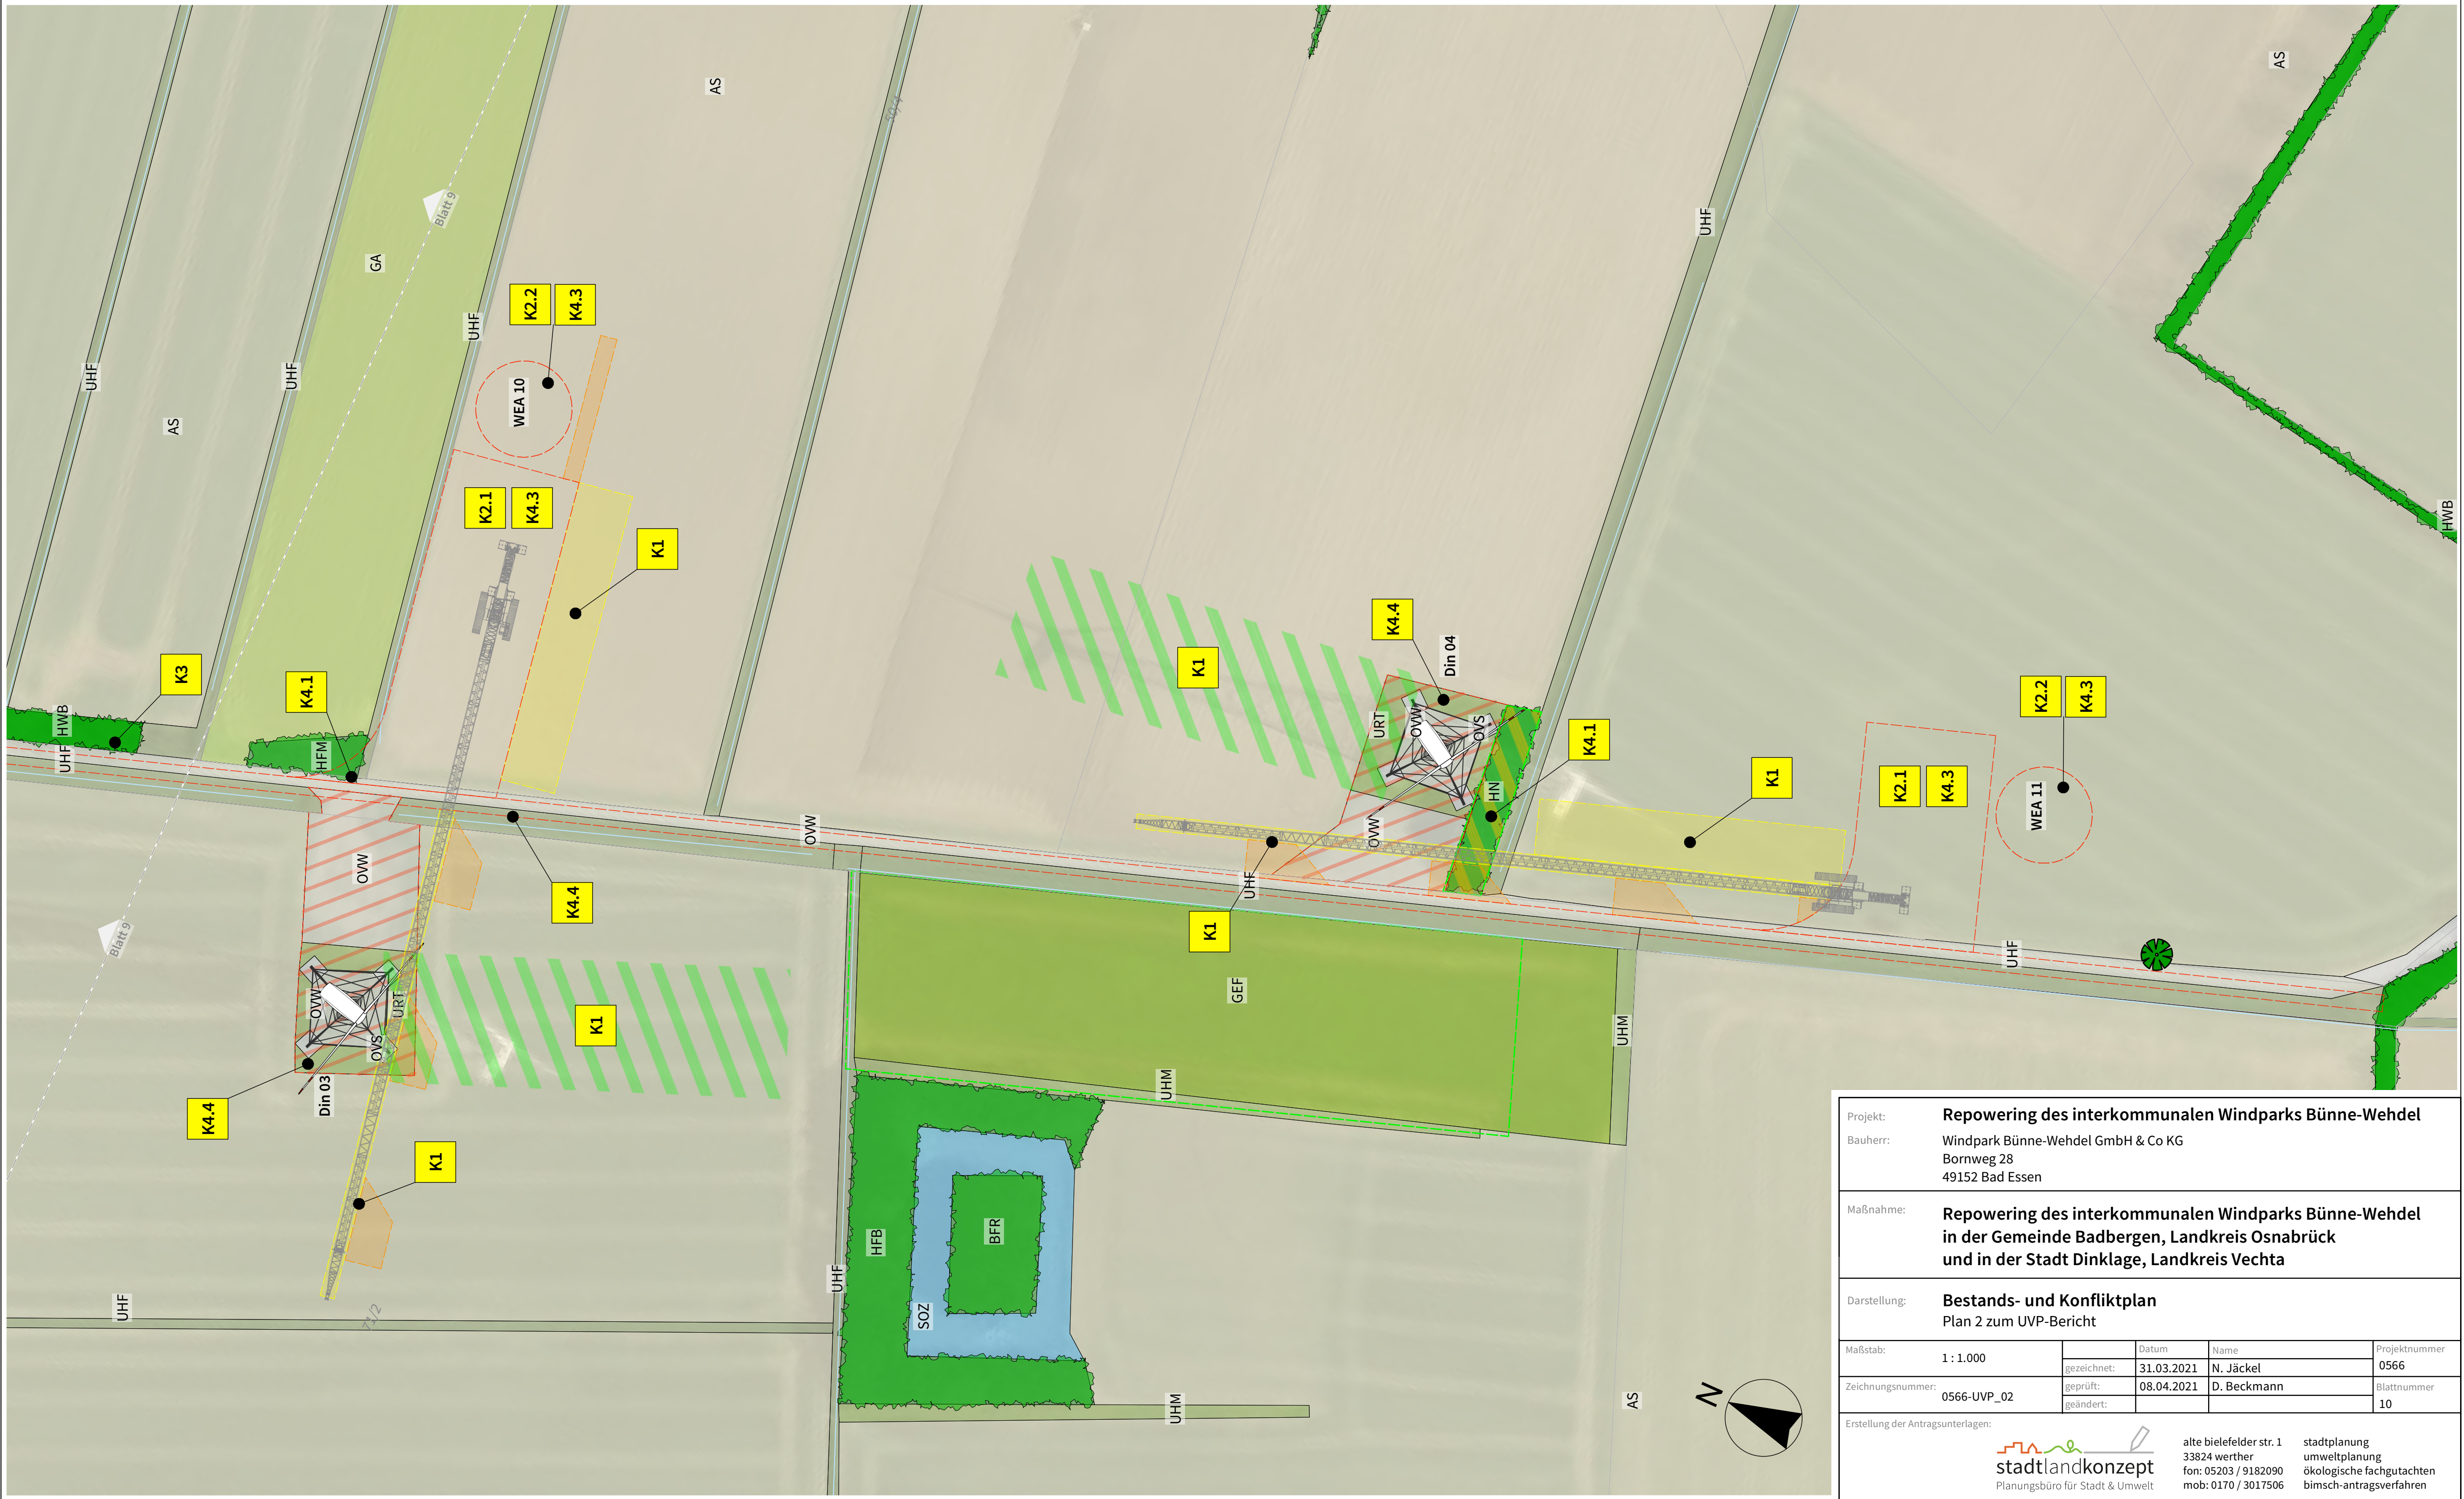

Projekt:

Bauherr:

Maßnahme:

Darstellung:

Maßstab:

Zeichnungsnummer:

Erstellung der Antragsunterlagen:

alte bielefelder str. 1
33824 werther
fon: 05203 / 9182090
mob: 0170 / 3017506

stadtplanung
umweltplanung
ökologische fachgutachten
bimsch-antragsverfahren

Datum		Name		Projektnummer	
gezeichnet:		31.03.2021		N. Jäckel	
geprüft:		08.04.2021		D. Beckmann	
geändert:				Blattnummer	
				10	

Repowering des interkommunalen Windparks Bünne-Wehdel

Windpark Bünne-Wehdel GmbH & Co KG
Bornweg 28
49152 Bad Essen

Repowering des interkommunalen Windparks Bünne-Wehdel
in der Gemeinde Badbergen, Landkreis Osnabrück
und in der Stadt Dinklage, Landkreis Vechta

Bestands- und Konfliktplan
Plan 2 zum UVP-Bericht