


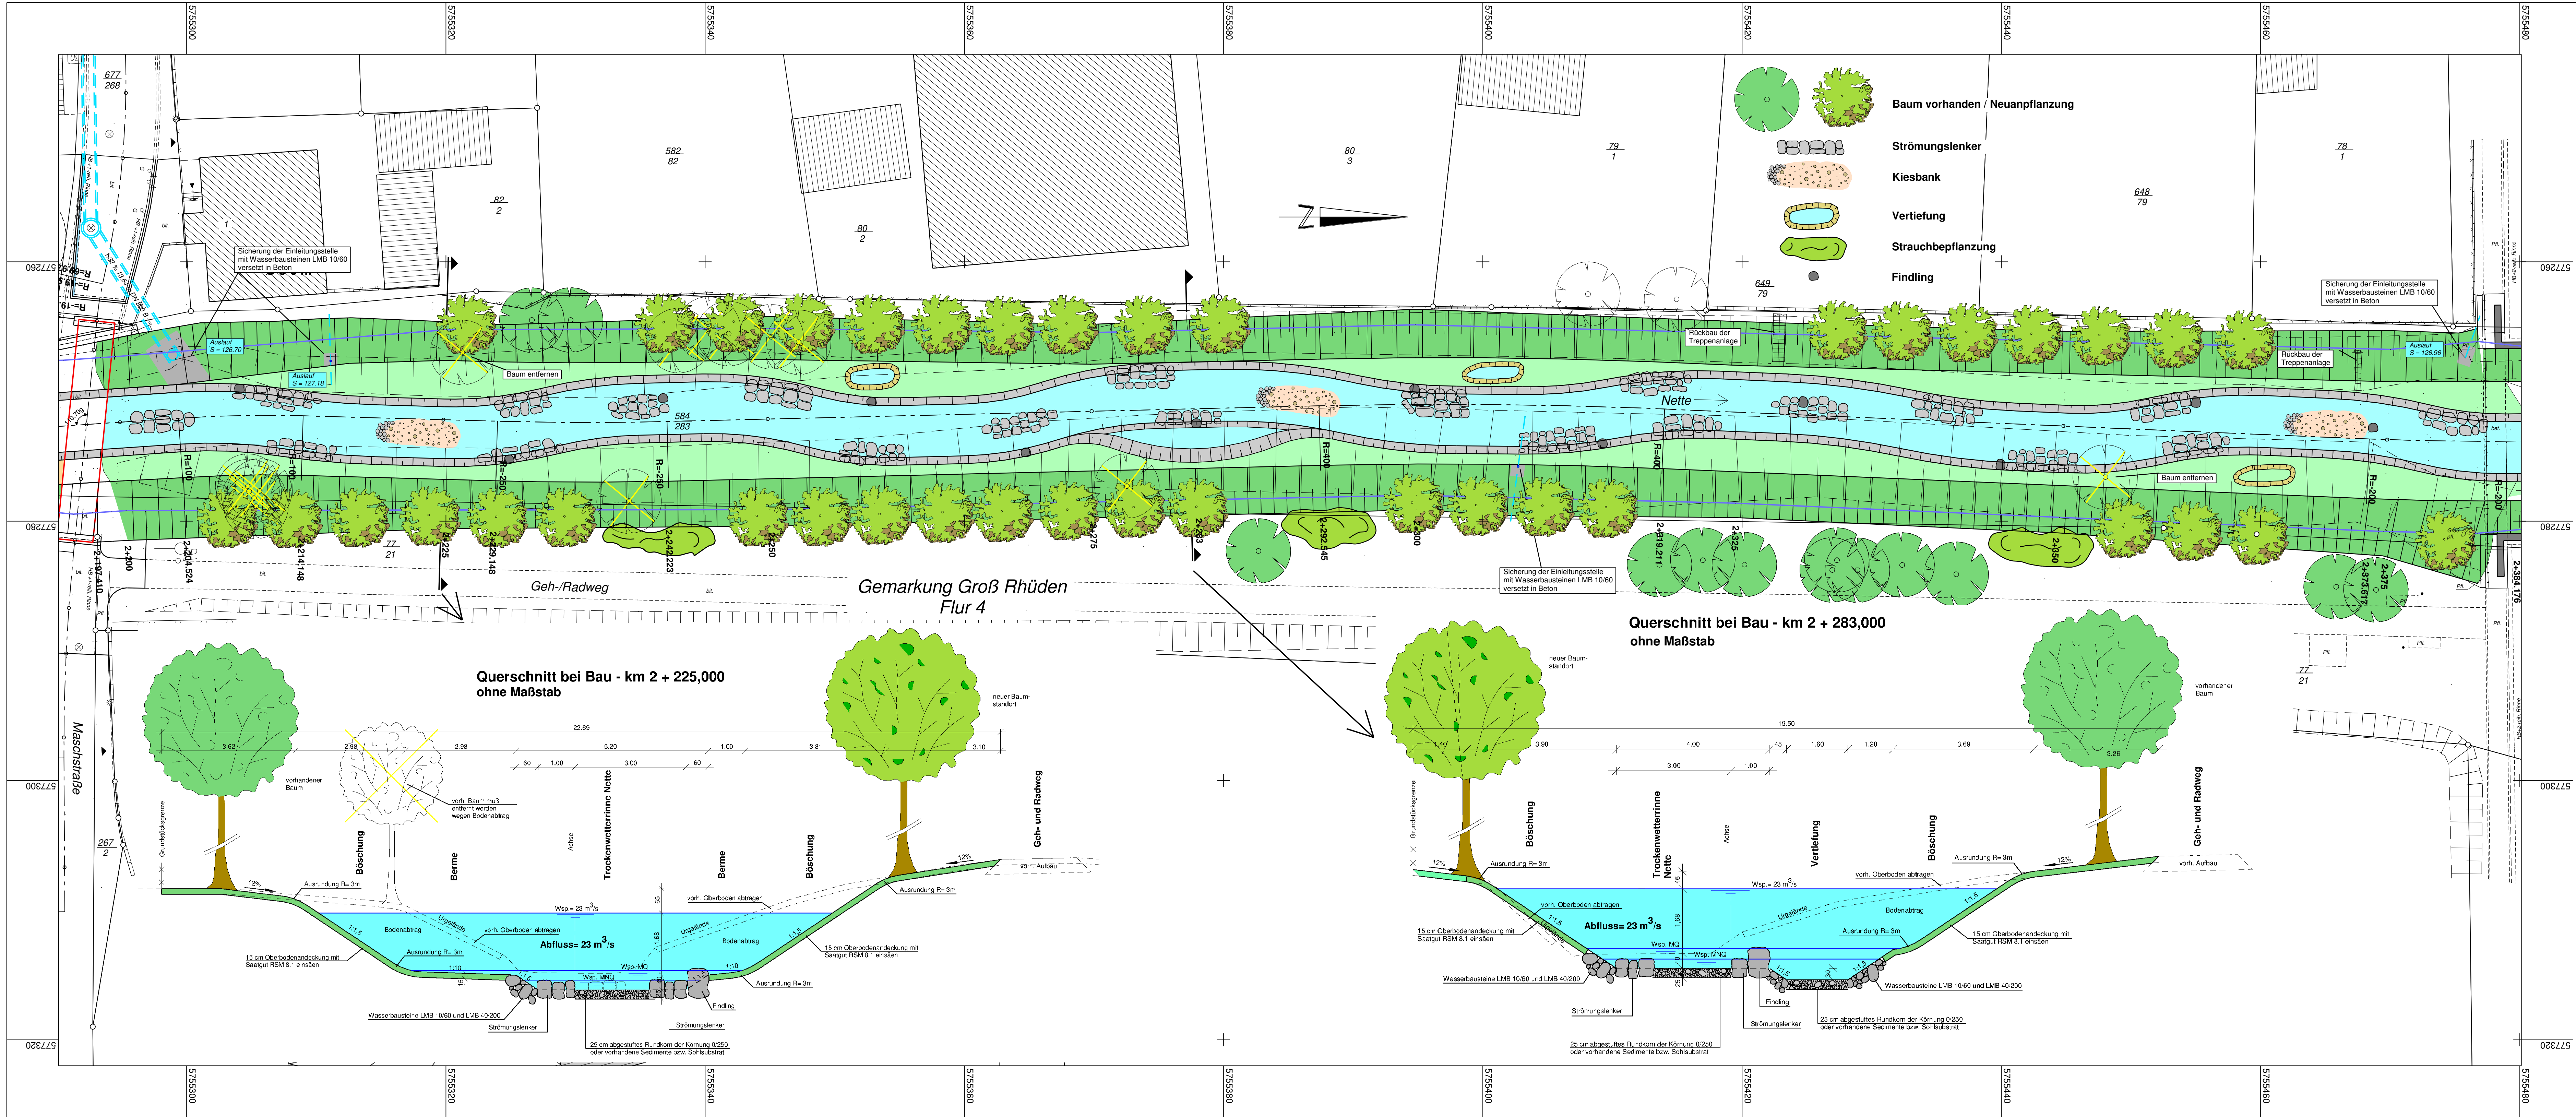

|   |                                                     |                                  |                                            |
|---|-----------------------------------------------------|----------------------------------|--------------------------------------------|
| 2   | Änderungen gemäß Stellungnahme NLWKN vom 12.11.2019 | 13.01.2020                       | W. Tell                                    |
| 1   | Änderungen gemäß Vorgabe NLWKN                      | 17.05.2019                       | W. Tell                                    |
| Nr.   | Art der Änderung                                    | Datum                            | Zeichen                                    |
| <b>Metzing</b> Ingenieurbüro Dipl.-Ing. Uwe Metzing - Wilhelmshöher Str. 33 - 38723 Seesen<br>Tel. 05381 / 9393 - 3 E-Mail: info@ingenieurbuero-metzing.de<br>Fax. 05381 / 9393 - 99 Net: www.ingenieurbuero-metzing.de |                                                     |                                  |                                            |
| Bauherr:<br><b>Ausbauverband Nette</b><br>Buchholzmarkt 1<br>31167 Bockenem   |                                                     | Maßstäbe:<br><b>1 : 200</b>      | Bearbeiter:<br><b>26.06.19   Schneider</b> |
| Bauvorhaben:<br><b>Aufweitung der Nette auf ein Abflussvolumen von 23 cbm/s in der Ortslage Rhüden in der Stadt Seesen</b>                                                                                              |                                                     | Blatt-Nr.:<br><b>17 025 - 07</b> | Gezeichnet:<br><b>26.06.19   W. Tell</b>   |
| Bauteil:<br><b>Detaillierungsplan mit Ausgestaltung Gewässerbett</b>   |                                                     | Blattgröße:<br><b>120 x 44</b>   | Geändert:                                  |
| Der Antragsteller:<br><b>Bockenem, den 16.01.2020</b>   |                                                     | Ausfertigung:                    | Anlage:<br><b>2.7</b>                      |
| Aufgestellt:<br><b>Seesen, den 16.01.2020</b>   |                                                     |                                  |                                            |