


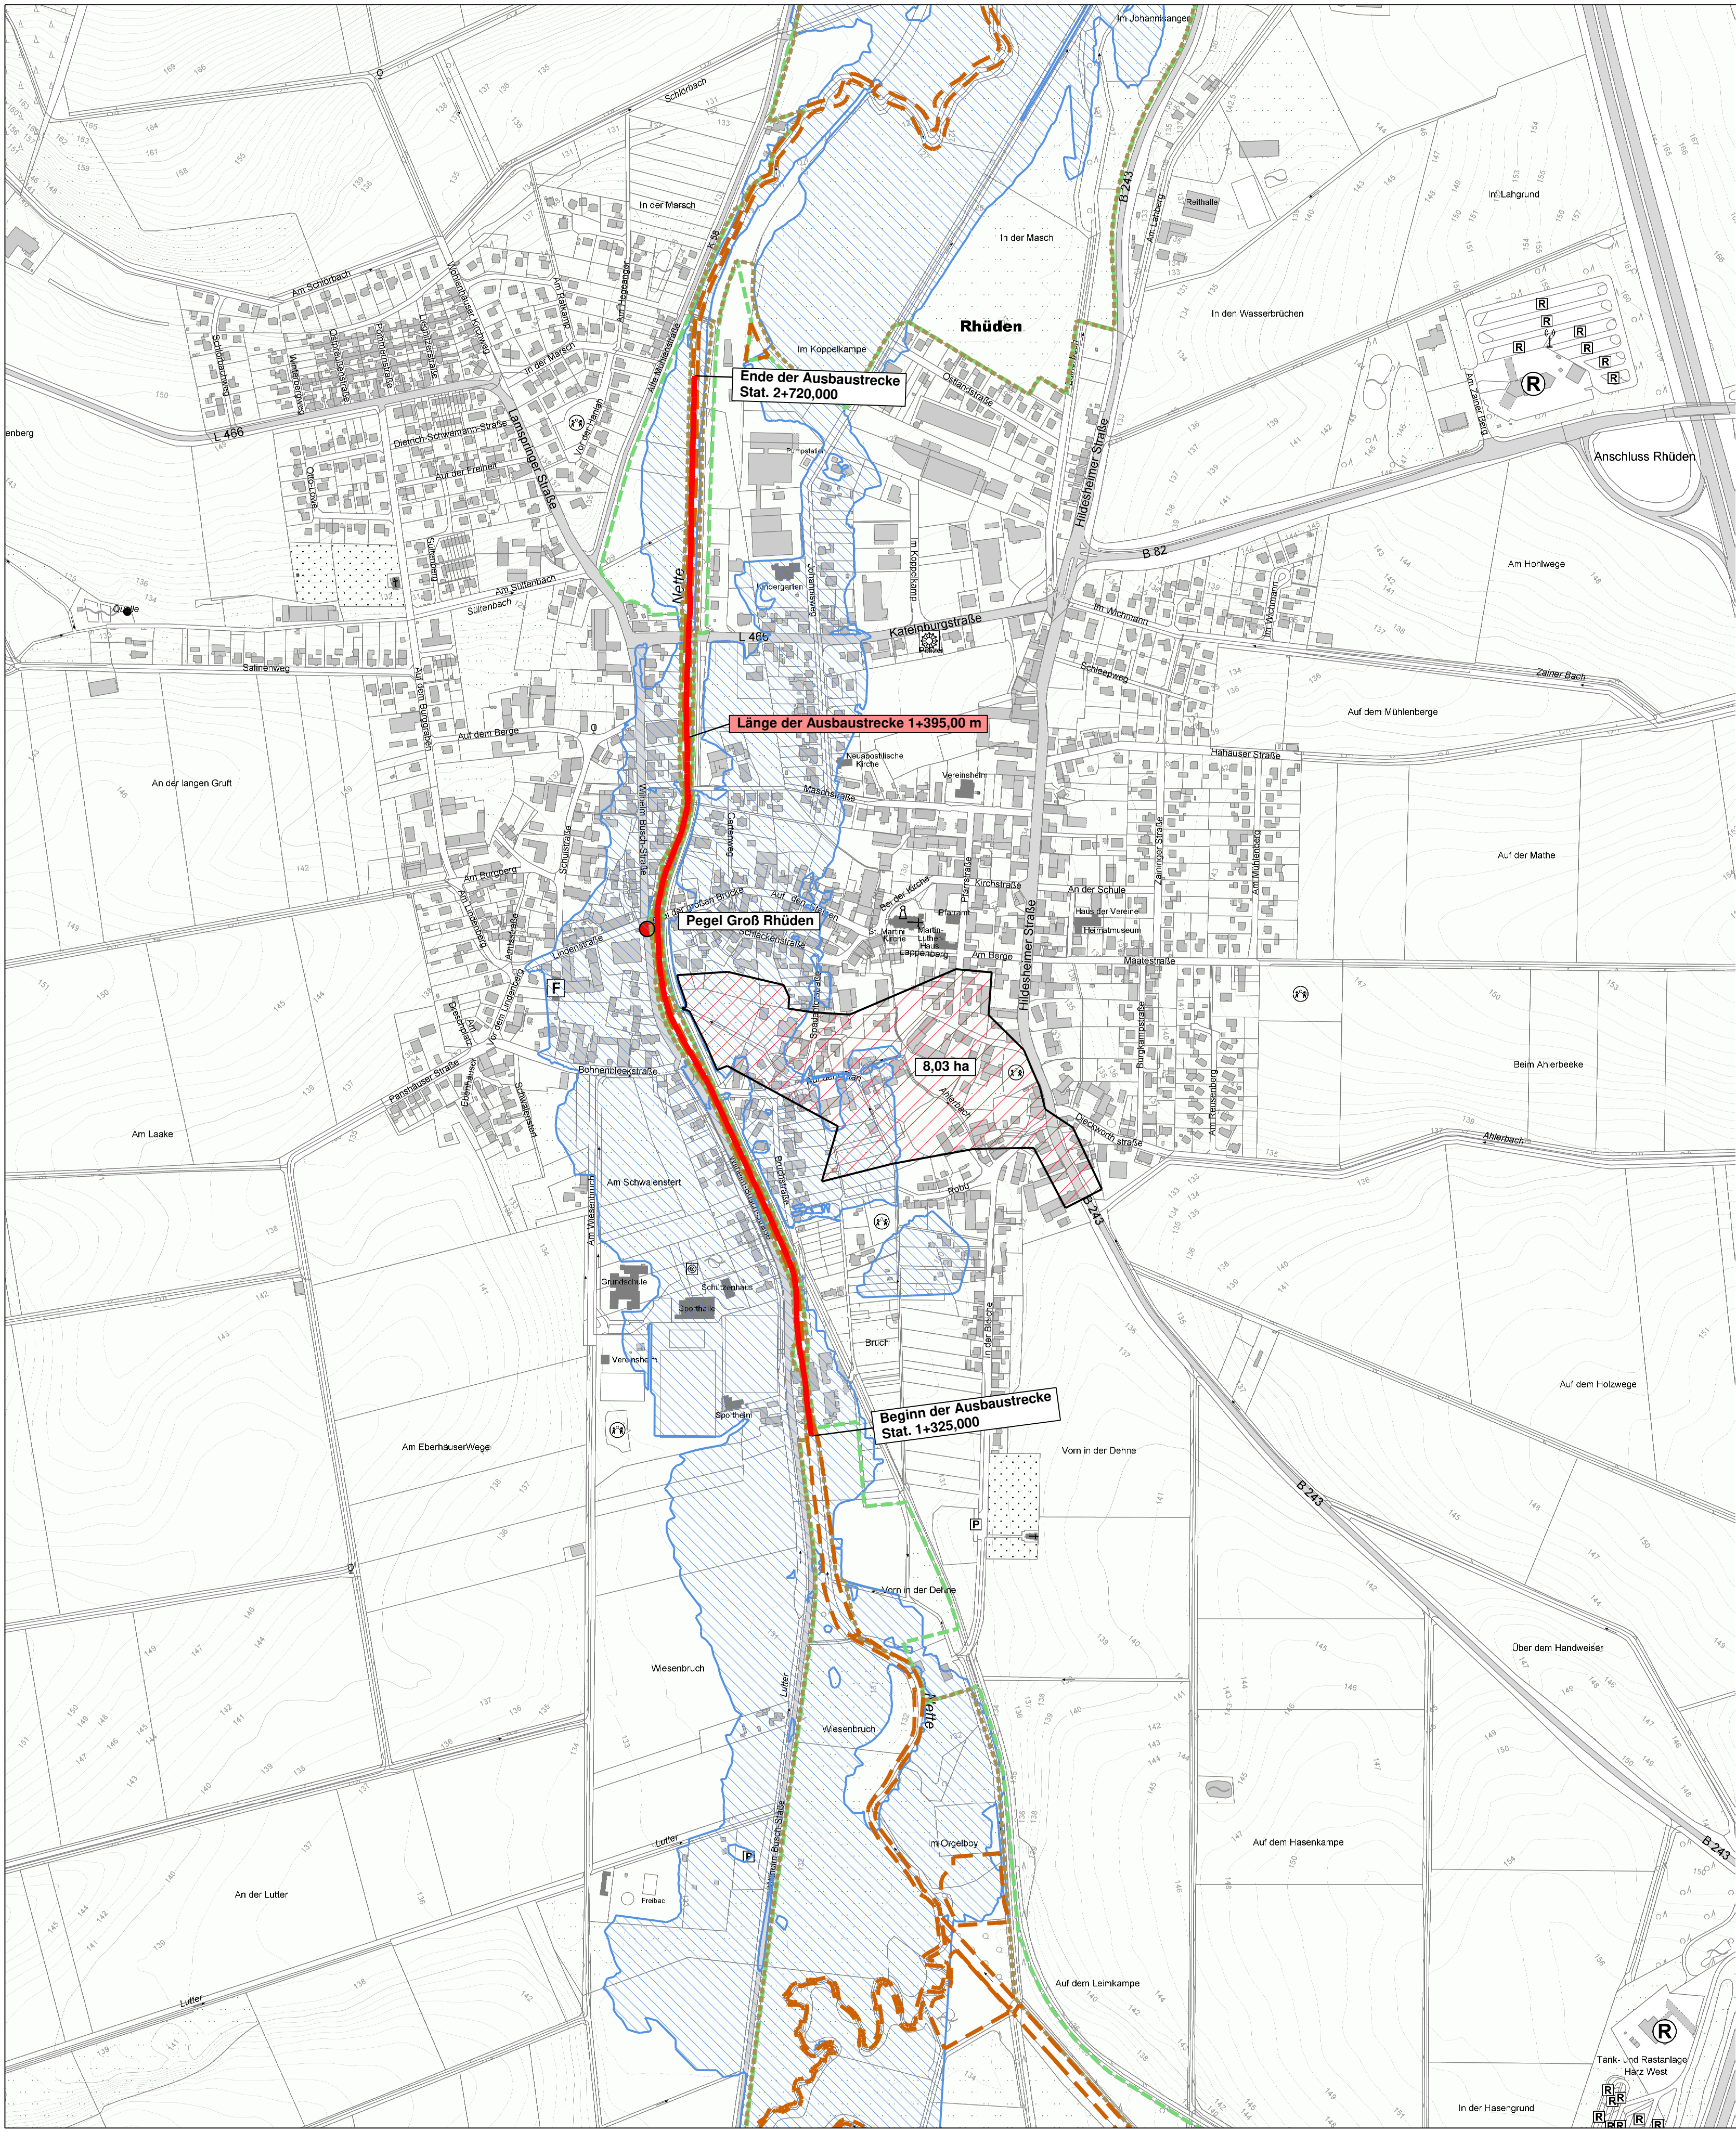

Legende:

- Ü Festgesetztes Überschwemmungsgebiet der Nette sowie vorläufig gesichtetes Überschwemmungsgebiet der Markau, der Nette und der Schildau, NLWKN vom 07.07.2010
- FFH FFH-Gebiet Nette und Sennebach
- LSG Landschaftsschutzgebiet
- Bio Besonders geschütztes Biotop nach § 30 BNatSchG
- Pegel Groß Rhüden in der Nette mit einem Einzugsgebiet von 125,00 km2
- 2,00 ha Einzugsgebiet mit Größe in km2 und ha
- Ausbaustrecke der Nette auf ein Abflussvolumen von 23 cbm/s in der Ortslage Rhüden

Quelle:
Auszug aus den Geobasisdaten der Niedersächsischen
Vermessungs- und Katasterverwaltung
© Jahr 2018

Nr.	Art der Änderung	Datum	Zeichen
Ingenieurbüro Dipl.-Ing. Uwe Metzing - Wilhelmshöher Str. 33 - 38723 Seesen Tel. 05381 / 9393 - 3 E-Mail: info @ ingenieurbuero-metzing.de Fax. 05381 / 9393 - 99 Net: www.ingenieurbuero-metzing.de			
Bauherr: Ausbauverband Nette Buchholzmarkt 1 31167 Bockenem		Maßstäbe: 1 : 5.000	Bearbeiter: 26.06.19 Schneider
Bauvorhaben: Aufweitung der Nette auf ein Abflussvolumen von 23 cbm/s in der Ortslage Rhüden in der Stadt Seesen		Blatt-Nr.: 07 025 - 01/2	Gezeichnet: 26.06.19 W. Tell
Bauteil: Übersichtsplan II		Blattgröße: 65 x 55	Geändert:
Der Antragsteller: Bockenem, den 16.01.2020		Ausfertigung:	Anlage: 2.1.2
Aufgestellt: Seesen, den 16.01.2020			