


124.00 m+HN


Wassermenge Q	m3/s
Fließgeschw.	m/s
Sohlgefälle	o/oo
Rechtes Ufer	m+NHN
Linkes Ufer	m+NHN
Wasserspiegel	m+NHN
Bestandssohle	m+NHN
Tiefe	m
Sohlhöhe	m+NHN
Profil-km	

23.000														
	1.04		1.72			1.97	1.71	2.06	2.51	1.66	1.15			
	6.40		19.02			2.65	2.80							
130.23		130.36		130.73	130.70	130.33		130.56				130.17	130.23	
130.37		130.45		130.62	130.67	130.69		130.36				129.80	129.80	
130.40		130.19		130.14	130.10	130.09		130.09				129.75	129.70	
128.50		128.34		128.34	128.31	128.25		128.26				128.16	127.98	
1.93		1.85		2.01	1.98	1.98		2.00				1.94	1.96	
128.50		128.34		128.13	128.12	128.11		128.09				127.81	127.74	
1+ 300.00		1+ 325.00		1+ 336.04	1+ 339.50	1+ 342.45		1+ 350.00		1+ 400.00	1+ 425.00	1+ 450.00	1+ 475.00	

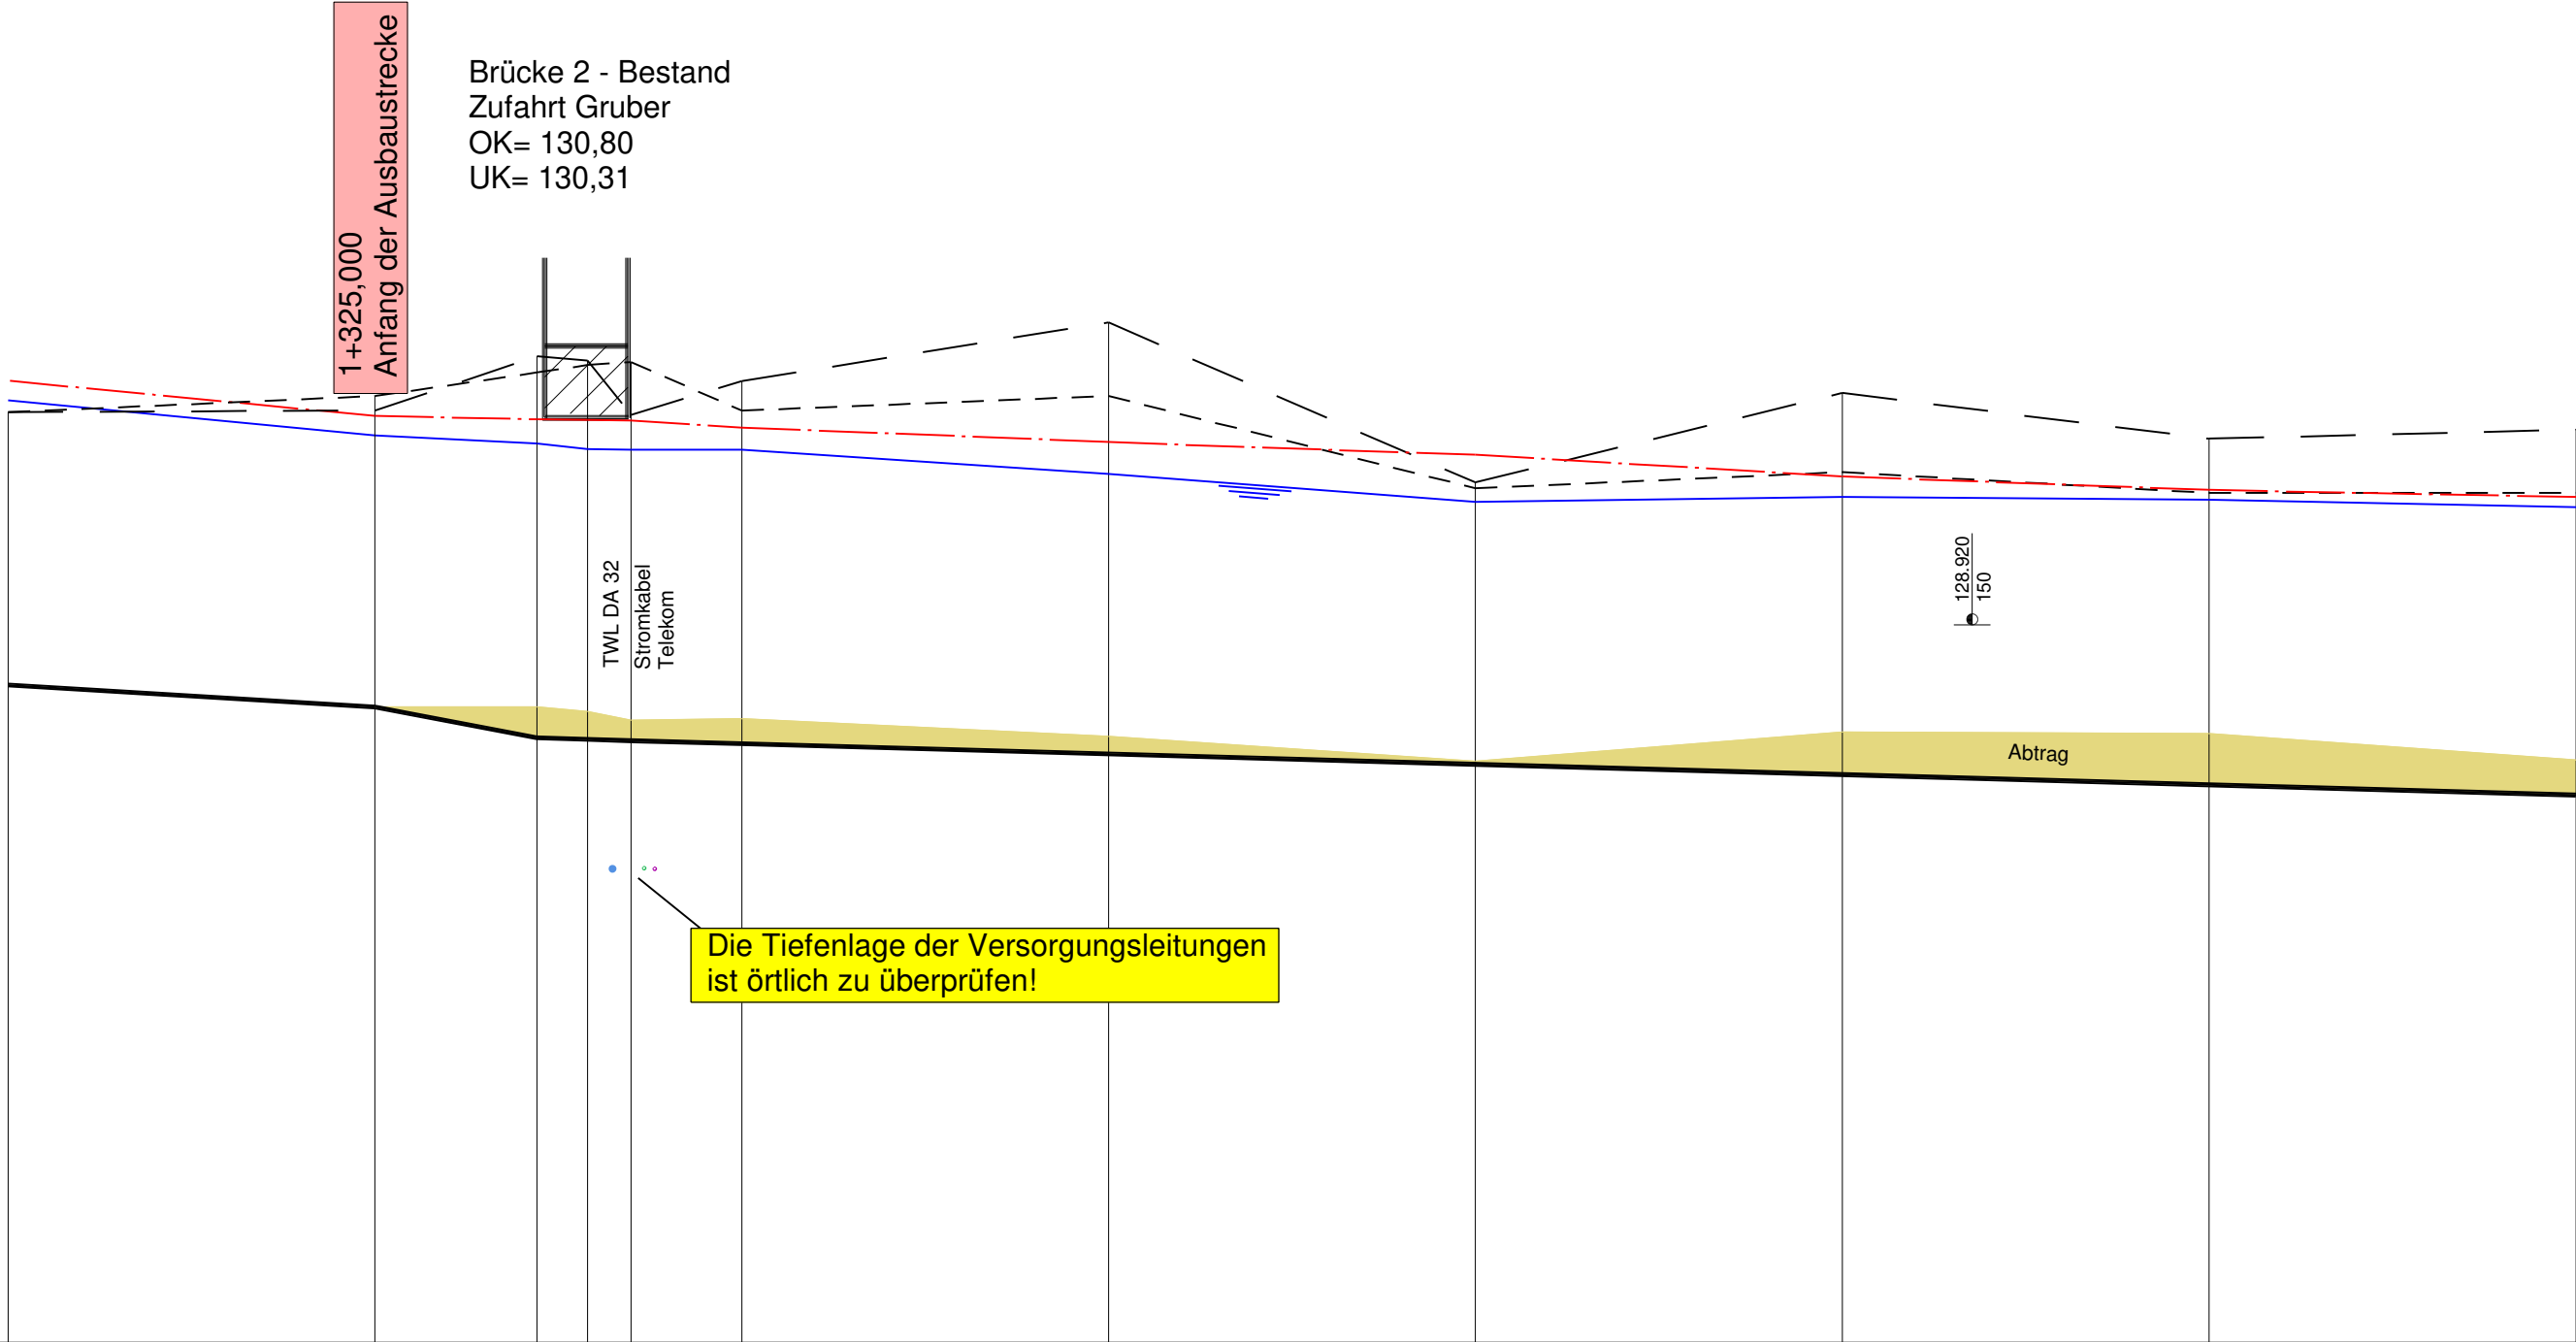


Zeichenerklärung :

- Linkes Ufer in m+NHN
- Rechtes Ufer in m+NHN
- Energielinienhöhe in m+NHN
- Sohlhöhe in m+NHN
- Wasserspiegellage in m+NHN
- Bestandssohlhöhe in m+NHN
- Einleitung links mit Angabe der Höhe in m+NHN und Durchmesser in mm
- Einleitung rechts mit Angabe der Höhe in m+NHN und Durchmesser in mm
- Pegel mit Angabe der Oberkante,Unterkante und Pegelnullpunkt in m+NHN

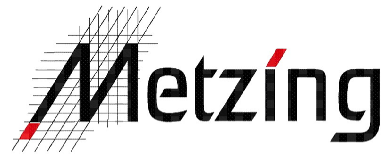Nr.	Art der Änderung	Datum	Zeichen
 Ingenieurbüro Dipl.-Ing. Uwe Metzting - Wilhelmshöher Str. 33 - 38723 Seesen Tel. 05381 / 9393 - 3 E-Mail: info @ ingenieurbuero-metzing.de Fax. 05381 / 9393 - 99 Net: www.ingenieurbuero-metzing.de			
Bauherr: Ausbauverband Nette Buchholzmarkt 1 31167 Bockenem Bauvorhaben: Aufweitung der Nette auf ein Abflussvolumen von 23 cbm/s in der Ortslage Rhüden in der Stadt Seesen Bauteil: Längsschnitt Nette von Station 1+300,000 bis Stat. 1+475,000 Der Antragsteller: Bockenem, den 16.01.2020		Maßstäbe: 1 : 500/ 50	Bearbeiter: 26.06.19 <i>Schneider</i>
		Blatt-Nr.: 17 025 - 04/1	Gezeichnet: 26.06.19 <i>Schneider</i>
		Blattgröße: 75 x 35	Geändert:
		Ausfertigung:	Anlage: 2.4.1
		Aufgestellt: Seesen, den 16.01.2020 <i>Metzing</i>	


Wassermenge Q	m ³ /s
Fließgeschw.	m/s
Sohlgefälle	o/oo
Rechtes Ufer	m+NHN
Linkes Ufer	m+NHN
Wasserspiegel	m+NHN
Bestandssohle	m+NHN
Tiefe	m
Sohlhöhe	m+NHN
Profil-km	

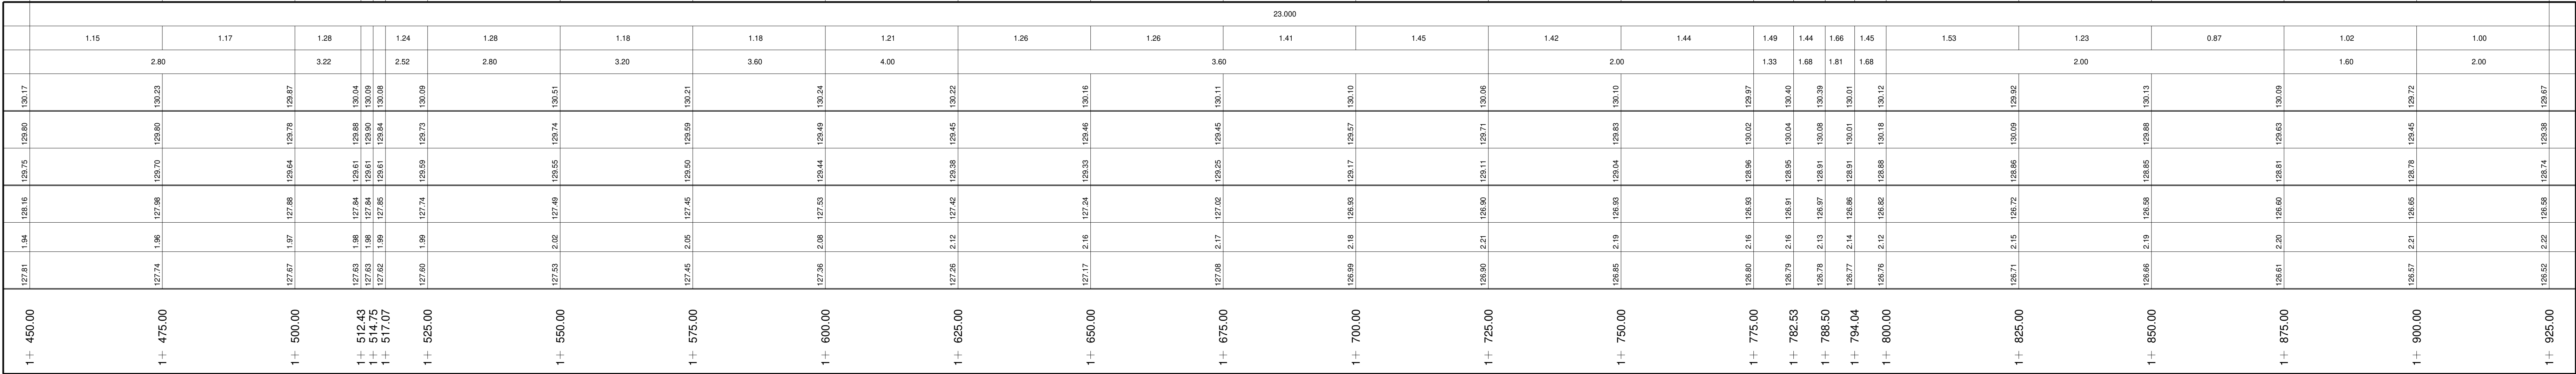



-
- Diagramm zur Pegelmarkierung nach DIN 12255-1:
- Linkes Ufer in m+NHN
 - Rechtes Ufer in m+NHN
 - Energienlinienhöhe in m+NHN
 - Sohlhöhe in m+NHN
 - Wasserspiegellage in m+NHN
 - Bestandssohlhöhe in m+NHN
 - Einleitung links mit Angabe der Höhe in m+NHN und Durchmesser in mm
 - Einleitung rechts mit Angabe der Höhe in m+NHN und Durchmesser in mm
 - Pegel mit Angabe der Oberkante, Unterkante und Pegelnullpunkt in m+NHN


Nr.	Art der Änderung	Datum	Zeichen		
 Ingenieurbüro Dipl.-Ing. Uwe Metzting - Wilhelmshöher Str. 33 - 38723 Seesen Tel. 05381 / 9393 - 3 E-Mail: info@ingenieurbuero-metzing.de Fax. 05381 / 9393 - 99 Net: www.ingenieurbuero-metzing.de					
Bauherr: Ausbauverband Nette Buchholzmarkt 1 31167 Bockenem		Maßstäbe:	Bearbeiter:		
		1 : 500/ 50	26.06.19	<i>Schneider</i>	
		Blatt-Nr.:	Gezeichnet:		
		17 025 - 04/2	26.06.19	<i>Tell</i>	
Bauvorhaben:		Blattgröße:	Geändert:		
		134 x 35			
Bauteil:		Ausfertigung:	Anlage:		
Längsschnitt Nette von Station 1+450,00 bis Sta. 1+925,00			2.4.2		
Der Antragsteller: Bockenem, den 16.01.2020		Aufgestellt: Seesen, den 16.01.2020			


Wassermenge Q	m ³ /s
Fließgeschw.	m/s
Sohlgefälle	o/oo
Rechtes Ufer	m+NHN
Linkes Ufer	m+NHN
Wasserspiegel	m+NHN
Bestandssohle	m+NHN
Tiefe	m
Sohlhöhe	m+NHN
Profil-km	

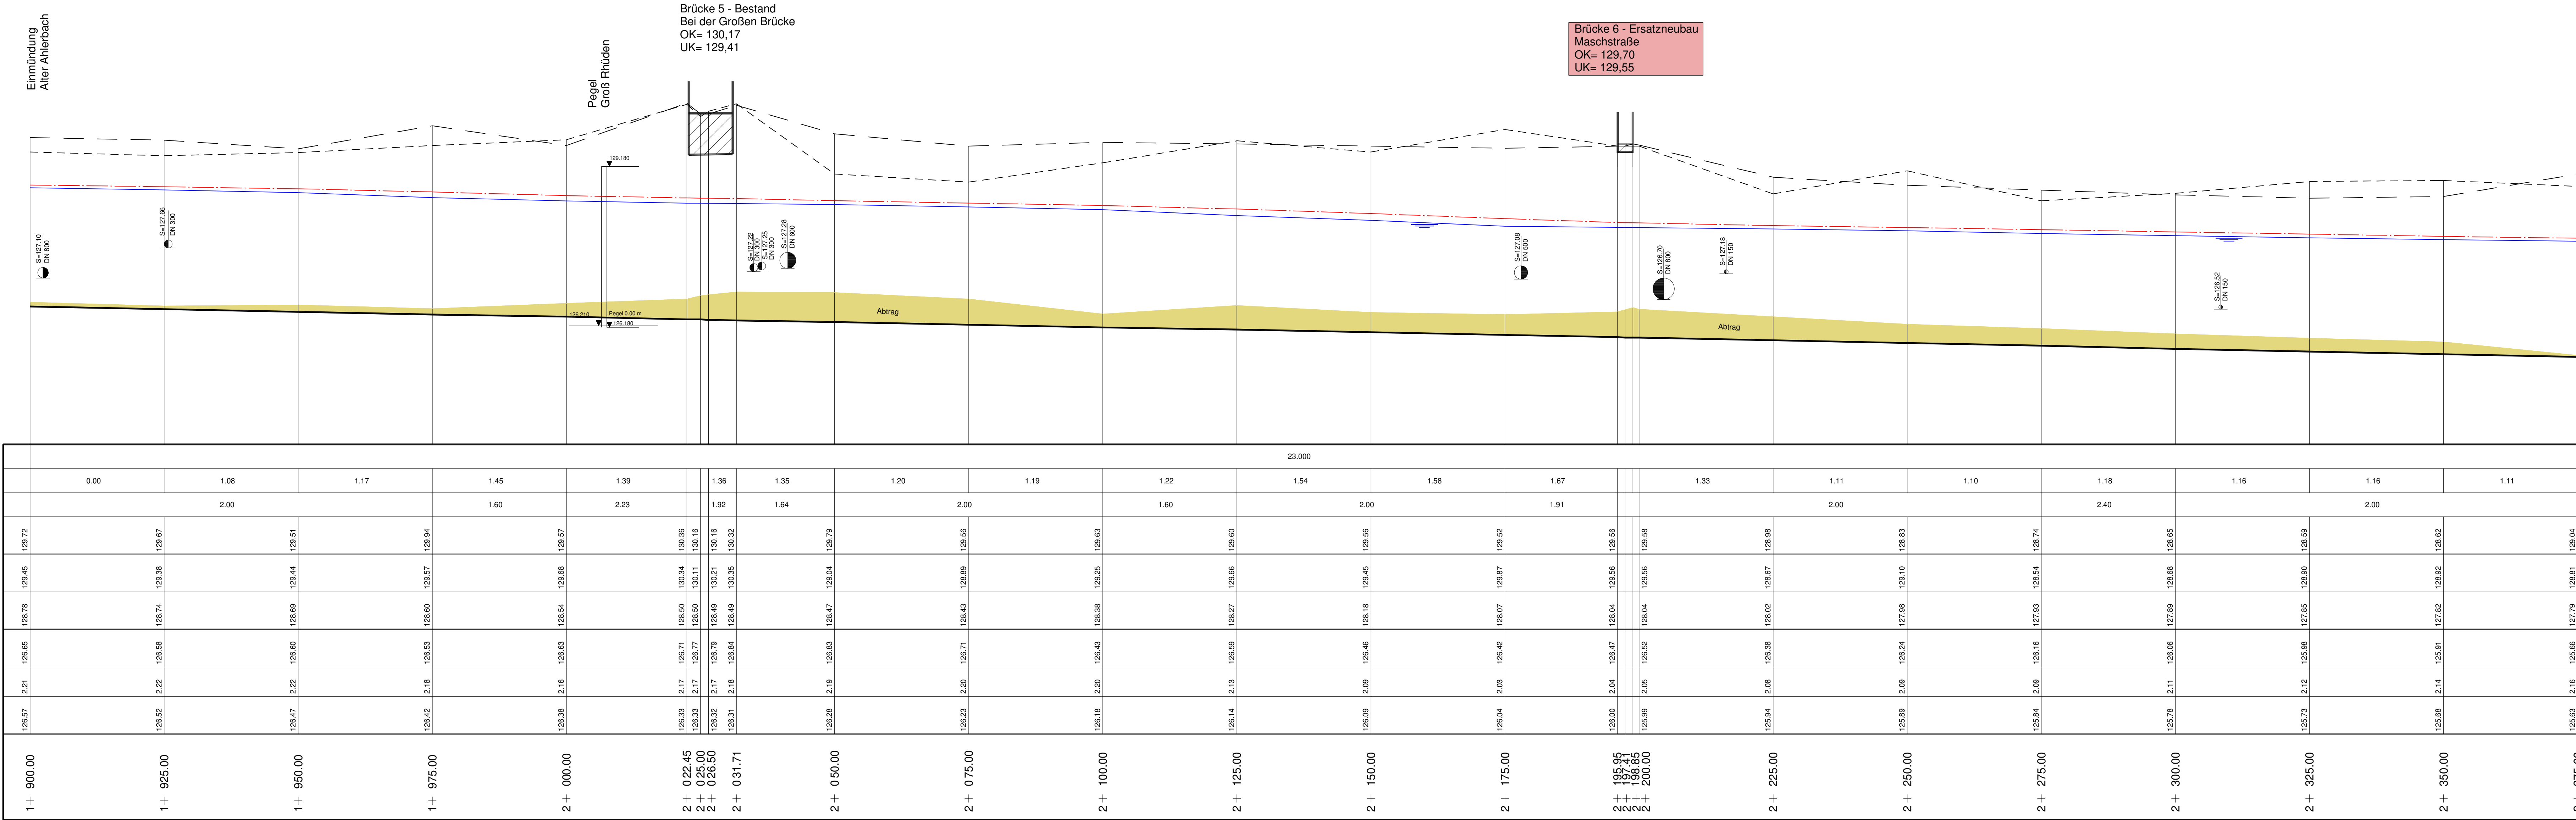

- ### Zeichenerklärung :
- Linkes Ufer in m+NHN
 - Rechtes Ufer in m+NHN
 - Energielinienhöhe in m+NHN
 - Sohlhöhe in m+NHN
 - Wasserspiegellage in m+NHN
 - Bestandssohlhöhe in m+NHN
-
- Das Diagramm zeigt verschiedene Linienarten und Pegelmarkierungen:
- Ein vertikaler Maßstab mit den Werten 489,451, 250,0 und 487,246.
 - Ein Pegel mit der Angabe "Pegel 0,00 m" und der Sohlhöhe 485,198.
 - Ein Pegel mit der Angabe "Pegel mit Angabe der Oberkante, Unterkante und Pegelnulldpunkt in m+NHN" und der Sohlhöhe 485,985.

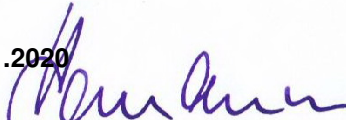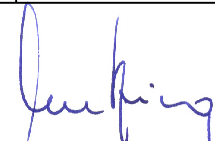Nr.	Art der Änderung	Datum	Zeichen		
 Ingenieurbüro Dipl.-Ing. Uwe Metzling - Wilhelmshöher Str. 33 - 38723 Seesen Tel. 05381 / 9393 - 3 E-Mail: info @ ingenieurbuero-metzing.de Fax. 05381 / 9393 - 99 Net: www.ingenieurbuero-metzing.de					
Bauherr: Ausbauverband Nette Buchholzmarkt 1 31167 Bockenem		Maßstäbe:	Bearbeiter:		
		1 : 500/ 50	26.06.19	Schneider	
		Blatt-Nr.:	Gezeichnet:		
		17 025 - 04/3	26.06.19	Tell	
Bauvorhaben: Aufwertung der Nette auf ein Abflussvolumen von 23 cbm/s in der Ortslage Rhüden in der Stadt Seesen		Blattgröße:	Geändert:		
		134 x 35			
		Ausfertigung:	Anlage:		
Bauteil: Längsschnitt Nette von Station 1+900,000 bis Stat. 2+375,000			2.4.3		
Der Antragsteller: Bockenem, den 16.01.2020 		Aufgestellt: Seesen, den 16.01.2020 			

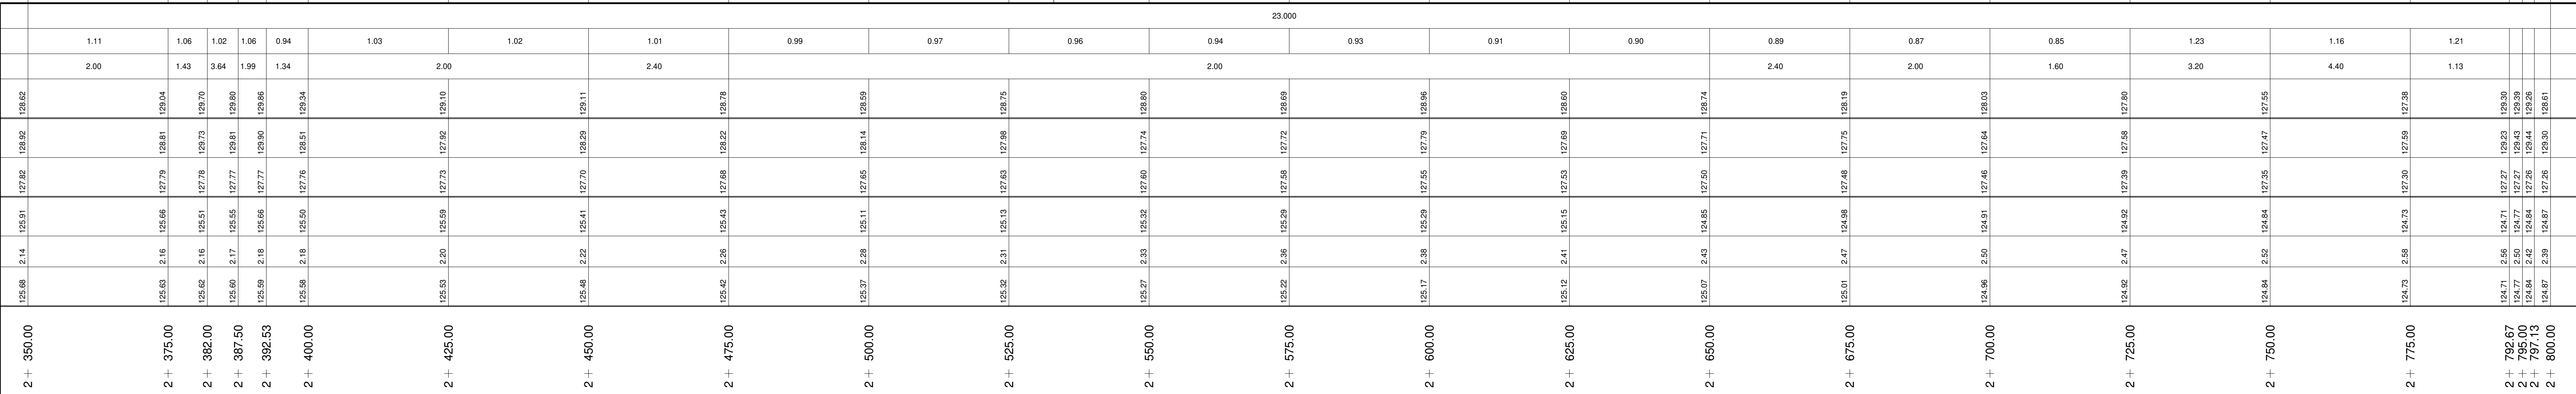

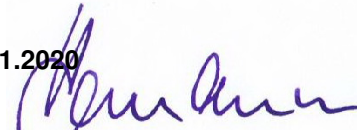r.	Art der Änderung	Datum	Zeichen		
Ingenieurbüro Dipl.-Ing. Uwe Metzting - Wilhelmshöher Str. 33 - 38723 Seesen					
Tel. 05381 / 9393 - 3		E-Mail: info @ ingenieburo-metzing.de			
Fax. 05381 / 9393 - 99		Net: www.ingenieburo-metzing.de			
					
Bauherr: usbauverband Nette uchholzmarkt 1 167 Bockenem		Maßstäbe: 1 : 500/ 50	Bearbeiter: 26.06.19 Schneid		
Bauvorhaben: aufwertung der Nette auf ein Abflussvolumen von 23 cbm/s der Ortslage Rhüden in der Stadt Seesen		Blatt-Nr.: 17 025 - 04/4	Gezeichnet: 26.06.19 Tell		
Bauteil: angsschnitt Nette n Station 2+350,00 bis Stat. 2+800,00		Blattgröße: 134 x 35	Geändert: 		
		Ausfertigung:	Anlage: 2.4.4		
er Antragsteller: ockenem, den 16.01.2020 		Aufgestellt: Seesen, den 16.01.2020 