Fremdleitungen :

TS=M[M] M.NHN[OK] DN[MM]

a) TS 003/4 31,00 D=0,8m unbekannt
Art: E-Kab. MAT.: unbekannt
BETR.: EWE Netz

b) TS 003/4 34,24 D=0,8m unbekannt
Art: FM-Kab. MAT.: unbekannt
BETR.: EWE Netz

c) TS 003/4 36,84 D=2,3m 200
Art: Kanal MAT.: unbekannt
BETR.: Gemeinde Wardenburg

d) TS 003/4 44,53 D=0,8m unbekannt
Art: E-Kab. MAT.: unbekannt
BETR.: EWE Netz

e) TS 003/4 46,57 D=0,8m unbekannt
Art: FM-Kab. MAT.: unbekannt
BETR.: Vodafone De. GmbH

f) TS 003/4 47,85 D=0,8m unbekannt
Art: FM-Kab. MAT.: unbekannt
BETR.: Deutsche Telekom AG

g) TS 003/4 53,86 D=1,2m 150
Art: G-Up MAT.: unbekannt
BETR.: EWE Netz

h) TS 003/4 55,64 D=1,2m 200
Art: W-Up MAT.: unbekannt
BETR.: OOWV

i) TS 003/4 56,98 D=0,8m unbekannt
Art: FM-Kab. MAT.: unbekannt
BETR.: Deutsche Telekom AG

j) TS 003/4 57,66 D=0,8m unbekannt
Art: FM-Kab. MAT.: unbekannt
BETR.: Vodafone De. GmbH

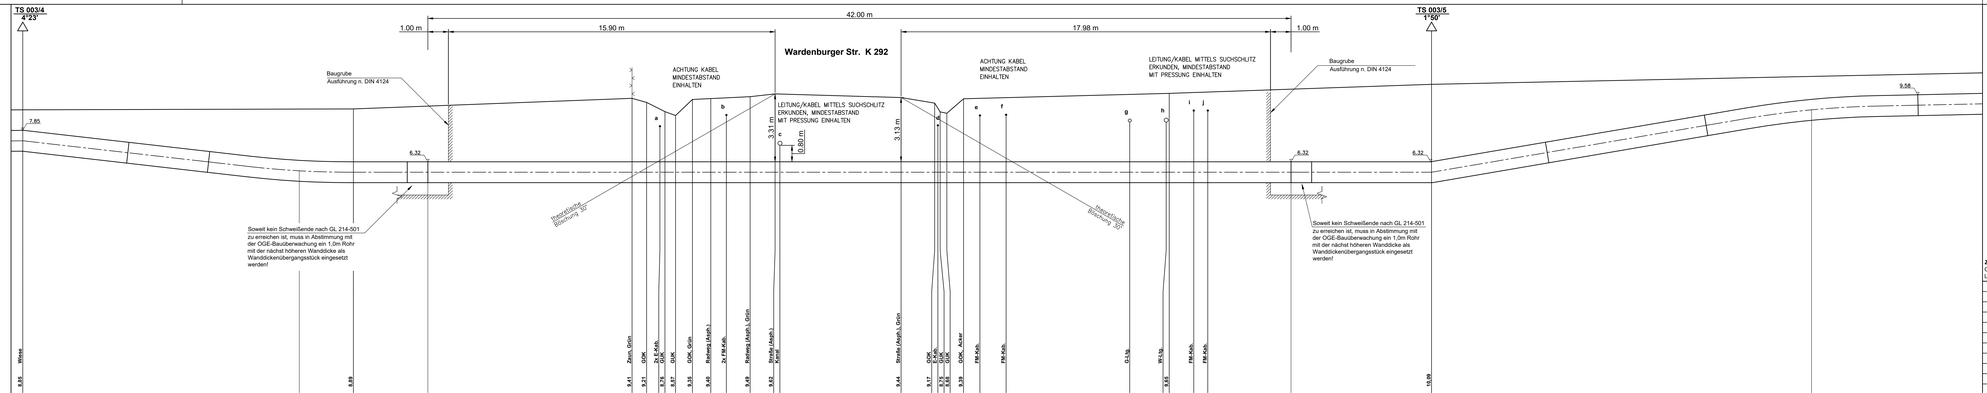
TS 003/4
4'23"
TS 003/5
1'50"
42.00 m
1.00 m
15.90 m
17.98 m
1.00 m
Wardenburger Str. K 292
Baugrube
Ausführung n. DIN 4124
ACHTUNG KABEL
MINDESTABSTAND
EINHALTEN
LEITUNG/KABEL MITTEL SUCHSCHLITZ
ERKUNDEN, MINDESTABSTAND
MIT PRESSUNG EINHALTEN
ACHTUNG KABEL
MINDESTABSTAND
EINHALTEN
LEITUNG/KABEL MITTEL SUCHSCHLITZ
ERKUNDEN, MINDESTABSTAND
MIT PRESSUNG EINHALTEN
Baugrube
Ausführung n. DIN 4124
7.85
6.32
0.80 m
3.13 m
6.32
6.32
9.58
Spülbohrung
Steuerung
Spülbohrung
Steuerung
Soweit kein Schweißende nach GL 214-501 zu erreichen ist, muss in Abstimmung mit der OGE-Bauüberwachung ein 1,0m Rohr mit der nächst höheren Wanddicke als Wanddickenübergangsstück eingesetzt werden!
Soweit kein Schweißende nach GL 214-501 zu erreichen ist, muss in Abstimmung mit der OGE-Bauüberwachung ein 1,0m Rohr mit der nächst höheren Wanddicke als Wanddickenübergangsstück eingesetzt werden!
a
b
e
f
g
h
i
j
8.88
8.88
8.41 Zaun, Grün
9.21 GOK
10.08
Weiße
28.21
16.69
28.65
28.34
28.32
28.32
28.17
28.09
28.04
28.24
28.39
28.56
28.56
42.74
42.47
42.47
42.47
42.47
42.75
42.75
42.75
42.56
42.56
42.56