Fremdleitungen :

TS=M[M] M.NHN[OK] DN[MM]

a) TS 074/3 19,92 D=1,2m 100
Art: W-Ltg. MAT.: unbekannt
BETR.: OOWV

b) TS 074/3 28,20 D=1,2m 100
Art: G-Ltg. MAT.: unbekannt
BETR.: EWE Netz

c) TS 74/3 28,47 D=0,8m unbekannt
Art: FM-Kab. MAT.: unbekannt
BETR.: Vodafone De. GmbH

d) TS 74/3 29,50 D=0,8m unbekannt
Art: FM-Kab. MAT.: unbekannt
BETR.: Deutsche Telekom AG

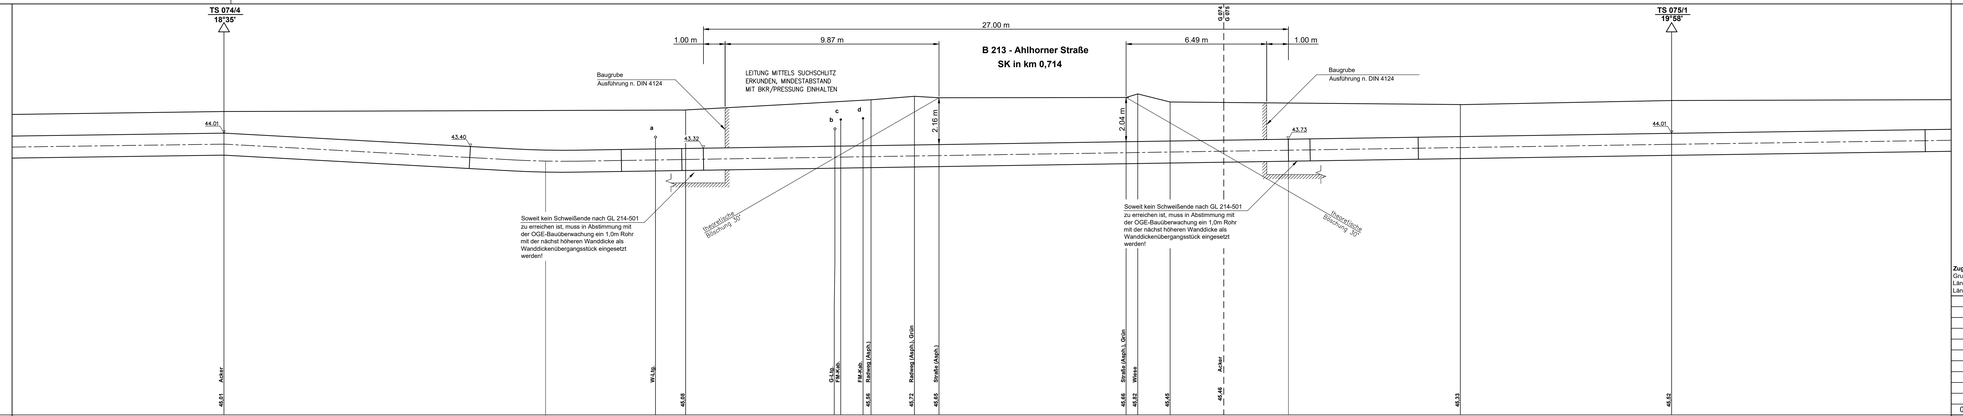

HÖHE ÜBER NHN + 31,00 m

LÄNGE GELÄNDE

| | | |