Fremdleitungen :

TS+M[M] M.NHN[OK] DN[MM]

Weitere Fremdleitungen :

TS+M[M] M.NHN[OK] DN[MM]

Calhorner Mühlenbach

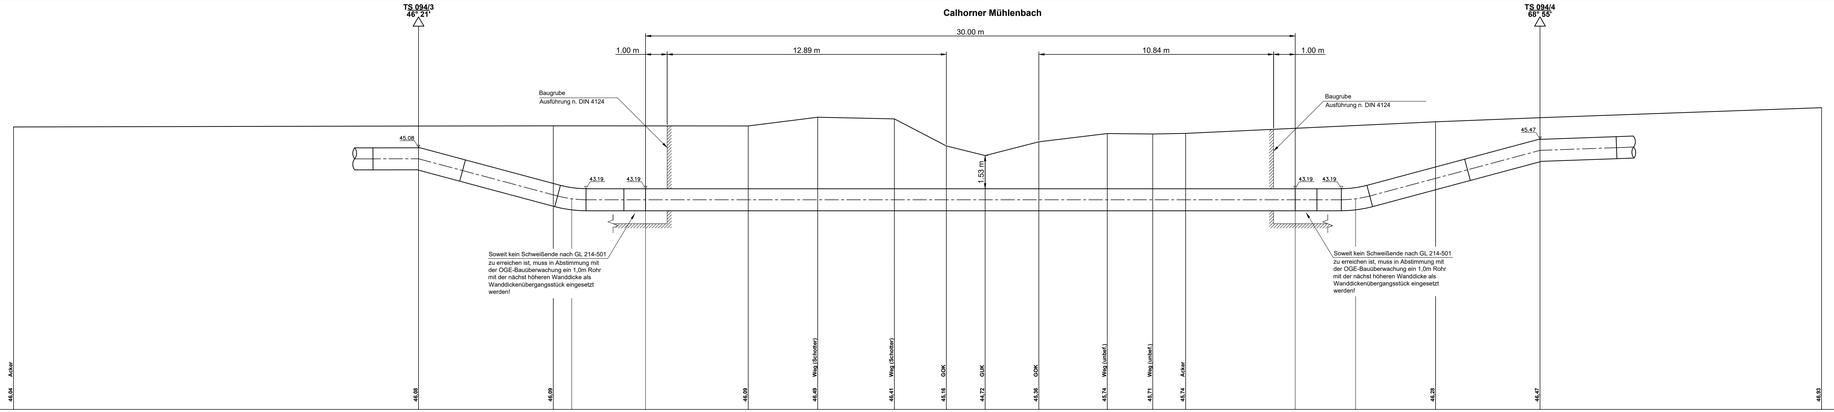

| | | |