Fremdleitungen :

TS+M[M] M.NHN[OK] DN[MM]

a) TS 098/2 168,37 D=1,2m 300
Art: G-Ltg. MAT.: unbekannt
BETR.: ExxonMobil

b) TS 098/2 169,34 D=1,2m 100
Art: G-Ltg. MAT.: unbekannt
BETR.: ExxonMobil

c) TS 098/2 172,94 D=1,2m 300
Art: G-Ltg. MAT.: unbekannt
BETR.: ExxonMobil

d) TS 098/2 176,74 D=1,2m 400
Art: G-Ltg. MAT.: unbekannt
BETR.: ExxonMobil

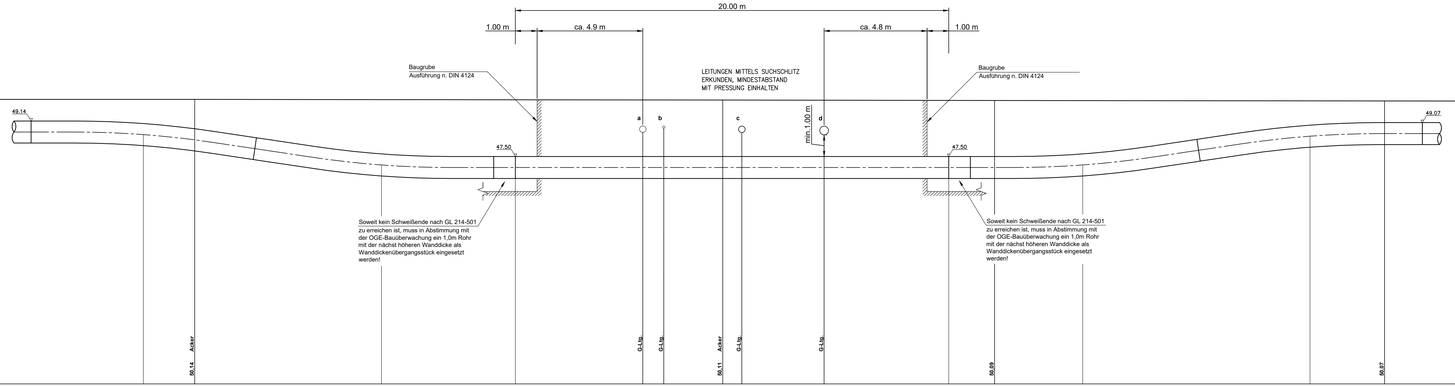

| | | |