


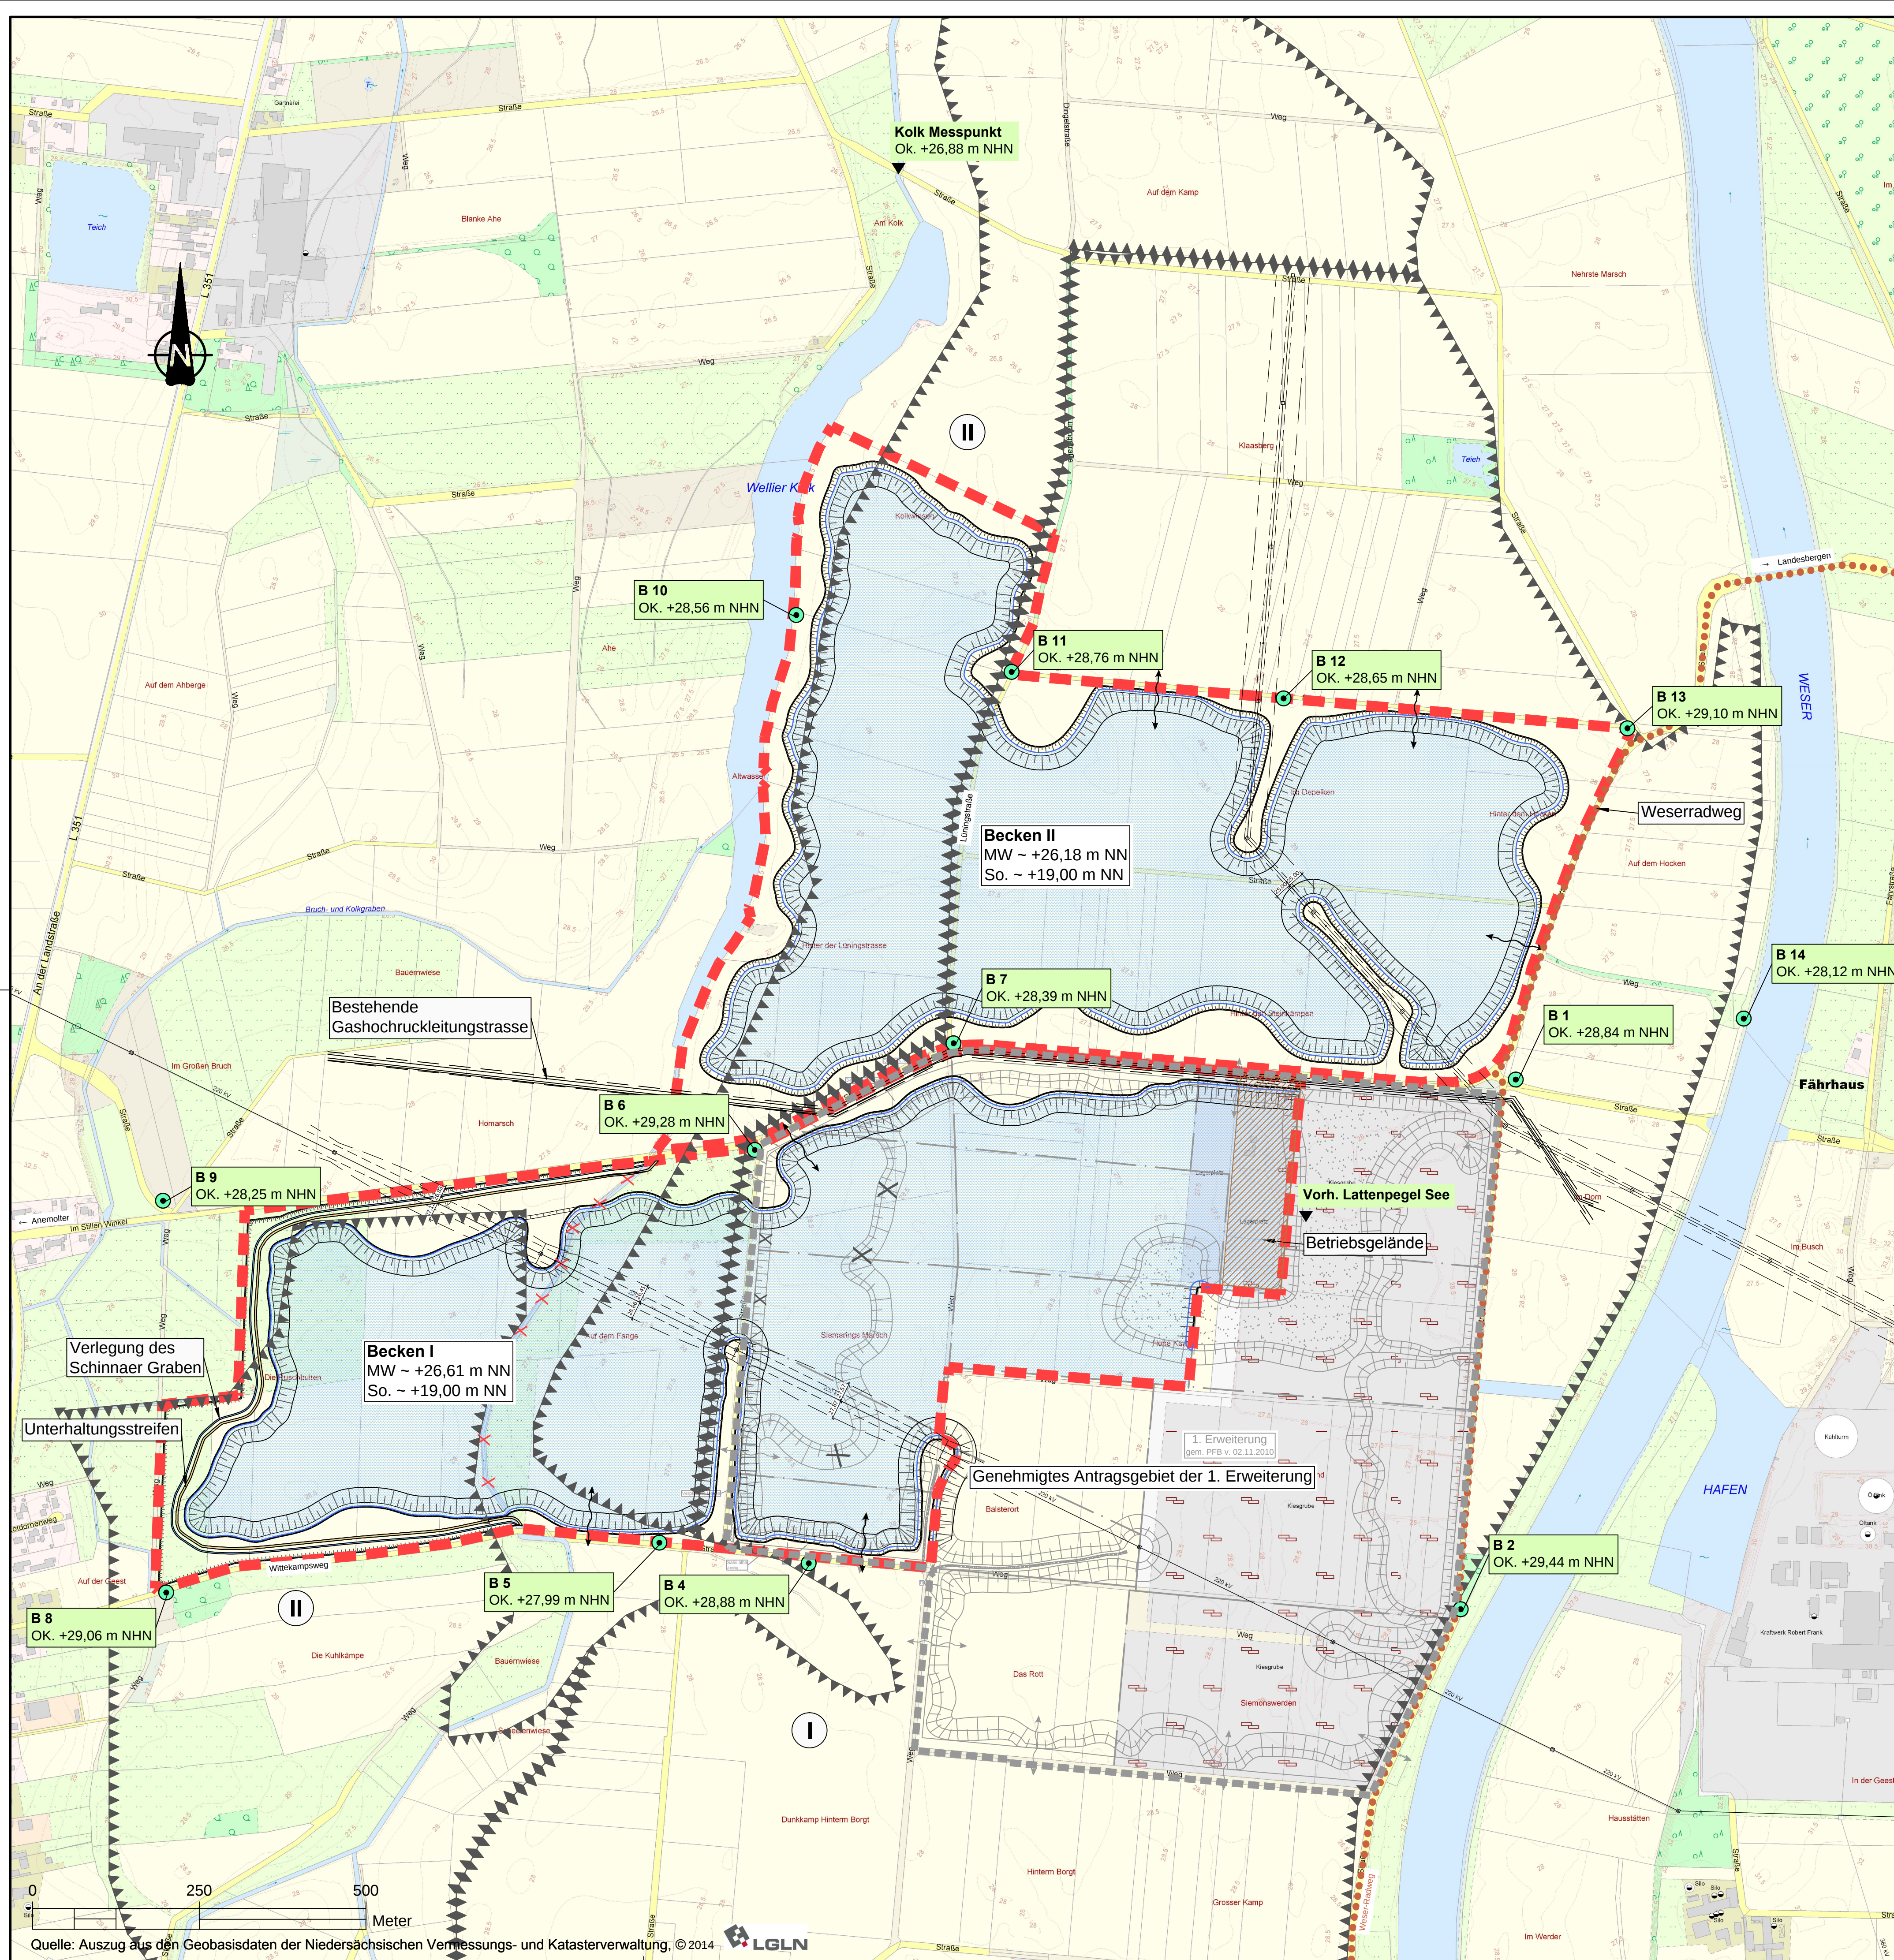

Legende

- Bestand**
- Grenze der 1. Erweiterung (gemäß PFB v. 02.11.2010)
 - Vorranggebiet für Rohstoffgewinnung für kurzfristige (I) und langfristige (II) Inanspruchnahme
 - B 6 GW-Brunnen (Angaben in NHN) Aufgemessen durch TS Ingenieurgesellschaft mbH, Sept. 2015
 - Pegel
 - Gashochdruckleitung, nachrichtlich: ERDGAS MÜNSTER GMBH
 - Stromleitung, 60 kV / 220 kV, mit Maststandort
 - Weser-Radweg
- Planung**
- Grenze Antragsgebiet der 2. Erweiterung
 - Becken I einschließlich Änderungen innerhalb der 1. Erweiterung
 - Betriebsgelände
 - Böschung
 - Böschungen aus der 1. Erweiterung entfallen
 - Vorh. Schinnaer Graben entfällt
 - Grundwasserfenster
 - Unterhaltungsstreifen

Anmerkung:
Alle Maß-/Flächenangaben sind im Koordinatensystem ETRS89/UTM Zone 32 N erstellt!

Nördliche und westliche Erweiterung des Bodenabbaus am Standort Landesbergen

- Antragsunterlagen -

Übersichtsplan

Projekt-Nr.:	4364-Q
Name	Datum
gez.: Sa	08/18
gepr.: Nu	08/18
Koordinatensystem:	ETRS 89/UTM 32
Plangröße:	0,78 m x 0,594 m = 0,46 m²
Maßstab:	1 : 5.000
Anlage:	2
Blatt-Nr.:	Index:

Dr. Lange - Dr. Anselm GmbH

Planungsbüro für Wasserwirtschaft, Straßen-, Landschafts-, Bauleitplanung, Ingenieurbau

Industriestraße 32 · 38676 Oyten · Tel. 04207 6680-0 · Fax 04207 6680-77 · info@idn-consult.de · www.idn-consult.de

Oyten, den 28. September 2018 gez. J. Anselm