


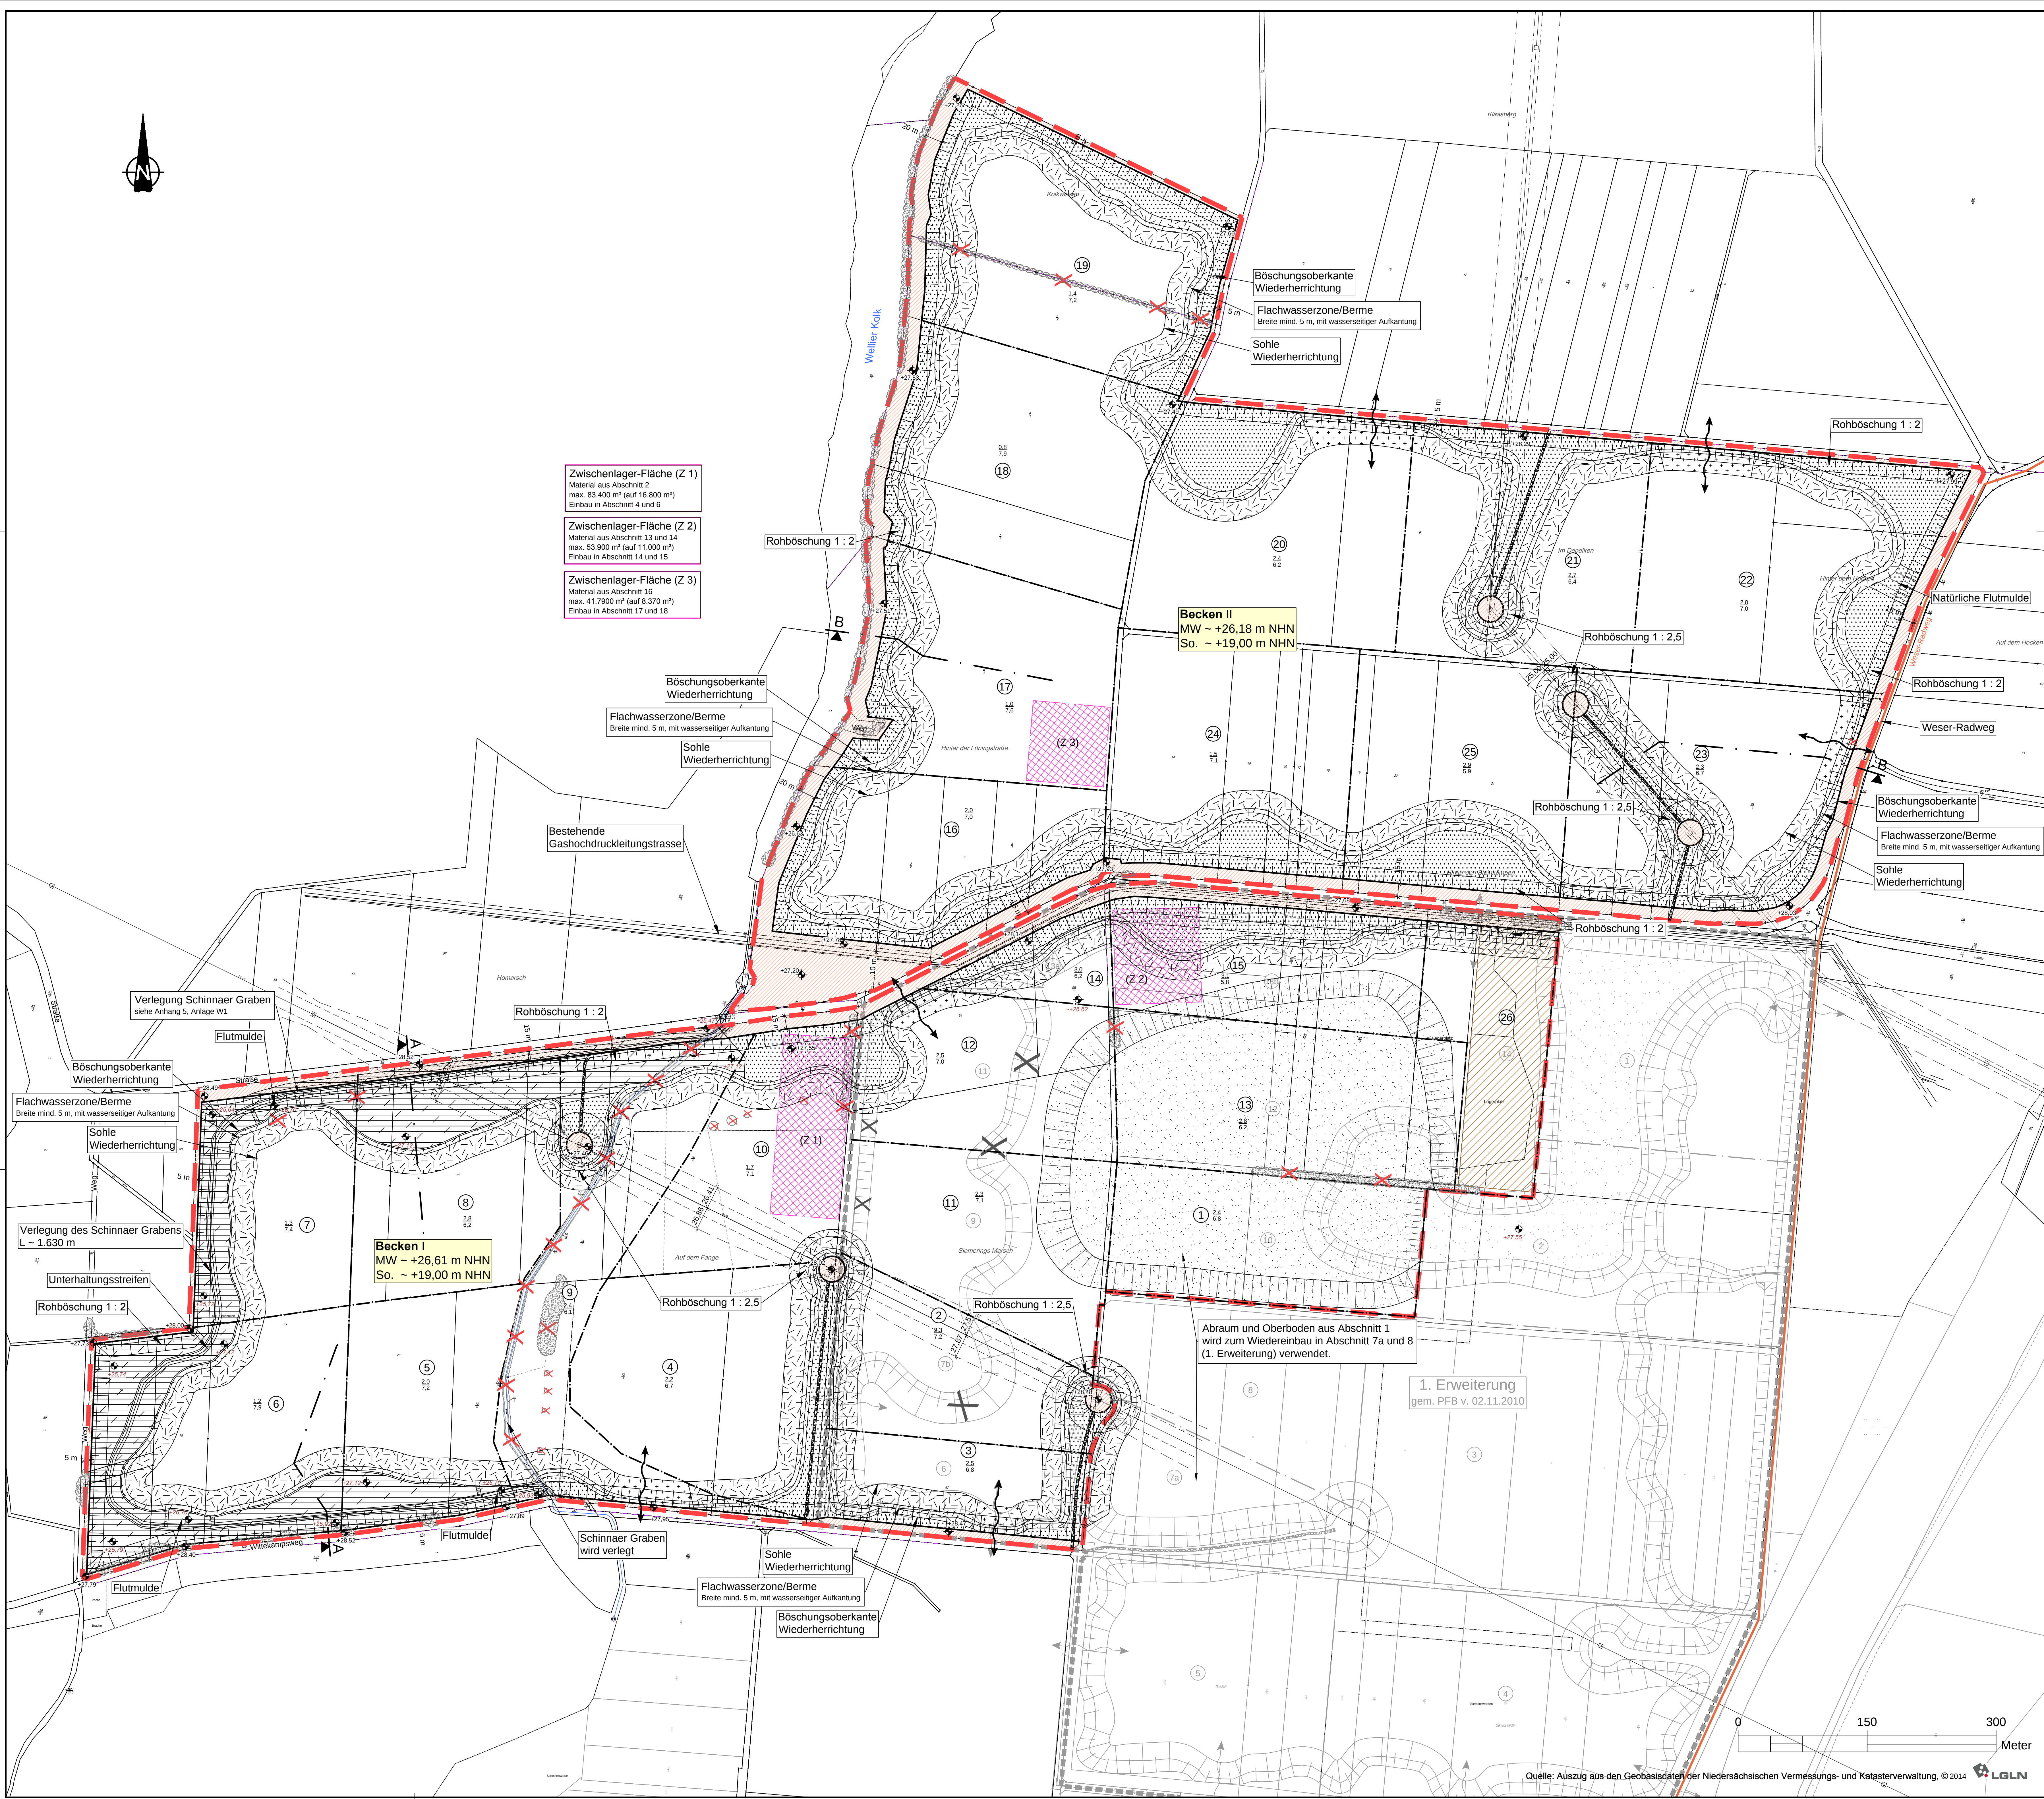

Legende
1:250 (1:250)

Bestand

Grenze der 1. Erweiterung (gemäß PFB v. 02.11.2010)

Böschungen

Höhenangabe (Angabe in m ü. NN)

Gashochdruckleitung, nachrichtlich:
ERDGAS MÜNSTER GMBH

Stromleitung, 60 kV / 220 kV, mit Maststandort

Einzelbaum

Baum-/Strauchhecke

Weser-Radweg

Planung

Grenze Antragsgebiet

Becken I einschließlich Änderungen innerhalb der 1. Erweiterung

Betriebsgelände

Sicherheitsstreifen / nicht abbaubarer Bereich
Wirtschaftswege = 10 m, im Abbau = 5 m; Nachbargrundstücke = 5 m, Maststandorte = 15 m

1

Abbauabschnitte 1 - 26

1:50
8:50

Durchschnittliche Abraum/Oberboden (m)
Abgrabungstiefe Kies/Sand (m)

Abbauböschung
Rohböschung 1 : 2, Rohböschung Maststandort 1 : 2,5

Grundwasserfenster, im gewachsenen Boden, Böschung 1 : 3

Herstellung des alten Geländeneiveaus mit Abraum

Herstellung eines neuen Geländeneiveaus mit Abraum

Herstellung von Böschungen mit Abraum

Herstellung von Böschungen in gewachsenem Boden

Rückspülsande

Schnittführung

Höhenangabe (Angabe in m ü. NN)

Baum-/Strauchhecke wird entfernt

Böschungen aus der 1. Erweiterung entfallen

Anmerkung:
Alle Maß-/Flächenangaben sind im Koordinatensystem ETRS89/UTM Zone 32 N erstellt!

NENNE
KIES + SAND

Nördliche und westliche Erweiterung
des Bodenabbaus am Standort Landesbergen

- Antragsunterlagen -

Abbauplan

Projekt-Nr.: 4364-Q

gepl. Name: Dr. Lange - Dr. Anselm GmbH

gepl. Nr.: 08/18

gepl. Datum: 08/18

Koordinatensystem: ETRS89/UTM 32

Plangröße: 1,18 m x 0,84 m = 0,99 m²

Maßstab: 1 : 2.500

Anlage: 3

Blatt-Nr.: 1/100

INGENIEUR-DIENST-NORD
Dr. Lange - Dr. Anselm GmbH
Planungsbüro für Wasserbau, Straßen-, Landschafts-, Bauwerksplanung, Ingenieurbau
Helmholtzstr. 12 26111 Oster 14 430718853 Fax 430718857 info@icdn.de www.icdn.de

Oster, den 28. September 2018, gez. J. Anselm