


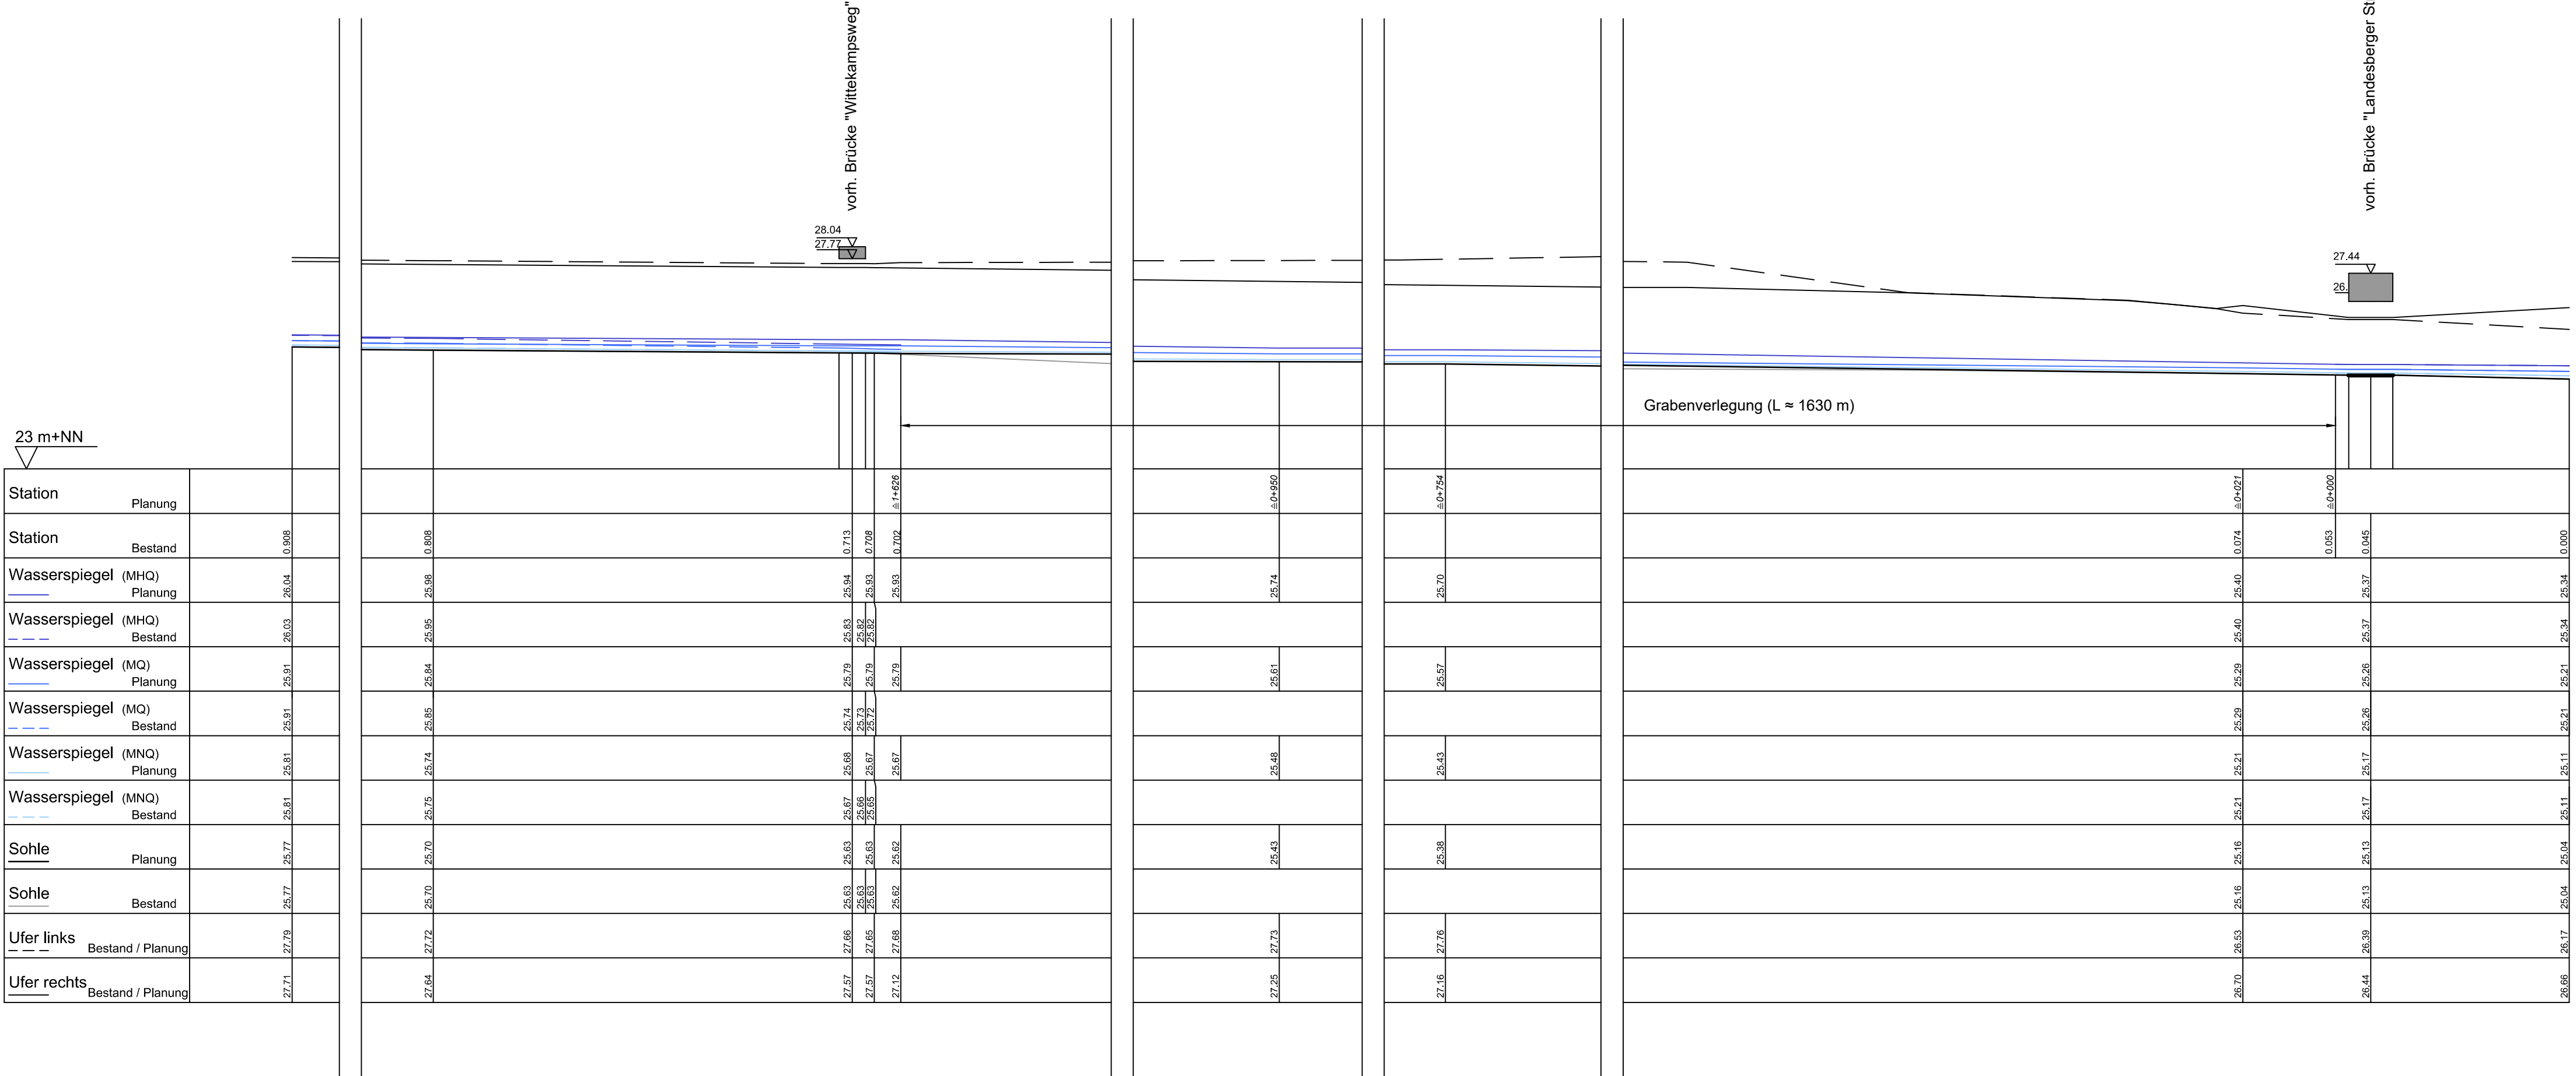

Änderung: Im Bereich der Verlegungsstrecke ist nur die Planung dargestellt (Bestand siehe Anlage W2.1)



Nördliche und westliche Erweiterung
des Bodenabbaus am Standort Landesbergen

- Überarbeitung zum Antrag vom 28. September 2018 -

Längsschnitt
Schinnaer Graben Verlegung

INGENIEUR-DIENST-NORD
Dr. Lange - Dr. Anselm GmbH
Planungsbüro für Wasserwirtschaft, Straßen-, Landschafts-, Bauleitplanung, Ingenieurbau
Industriestraße 32 · 28876 Oyten · Tel. 04207 6680-0 · Fax 04207 6680-77 · info@idn-consult.de www.idn-consult.de

Oyten, den 11. Dezember 2020 gez. J. Anselm

Projekt-Nr.: 4364-R

	Name	Datum
gez.:	Hol/p/Sc	07/20
gepr.:	Sn	07/20

Koordinatensystem:

Plangröße:
0,850 x 0,297 = 0,252 m²

Maßstab:
1 : 1.000/100

Anlage: W2.2 Index:
Blatt-Nr.: