


Legende

3.03.40 (13.5.3)

- Grenze Antragsgebiet
- Böschung
- Wasserfläche
- Anrechenbare Kompensation
vom MNW bis 1 m unter MNW, oberhalb MHW bis Abbaukante - innerhalb der Abbaufäche
- Anrechenbare Kompensation
Rückspülsandfläche
- Anrechenbare Kompensation
auf dem Sicherheitsstreifen - außerhalb der Abbaufäche

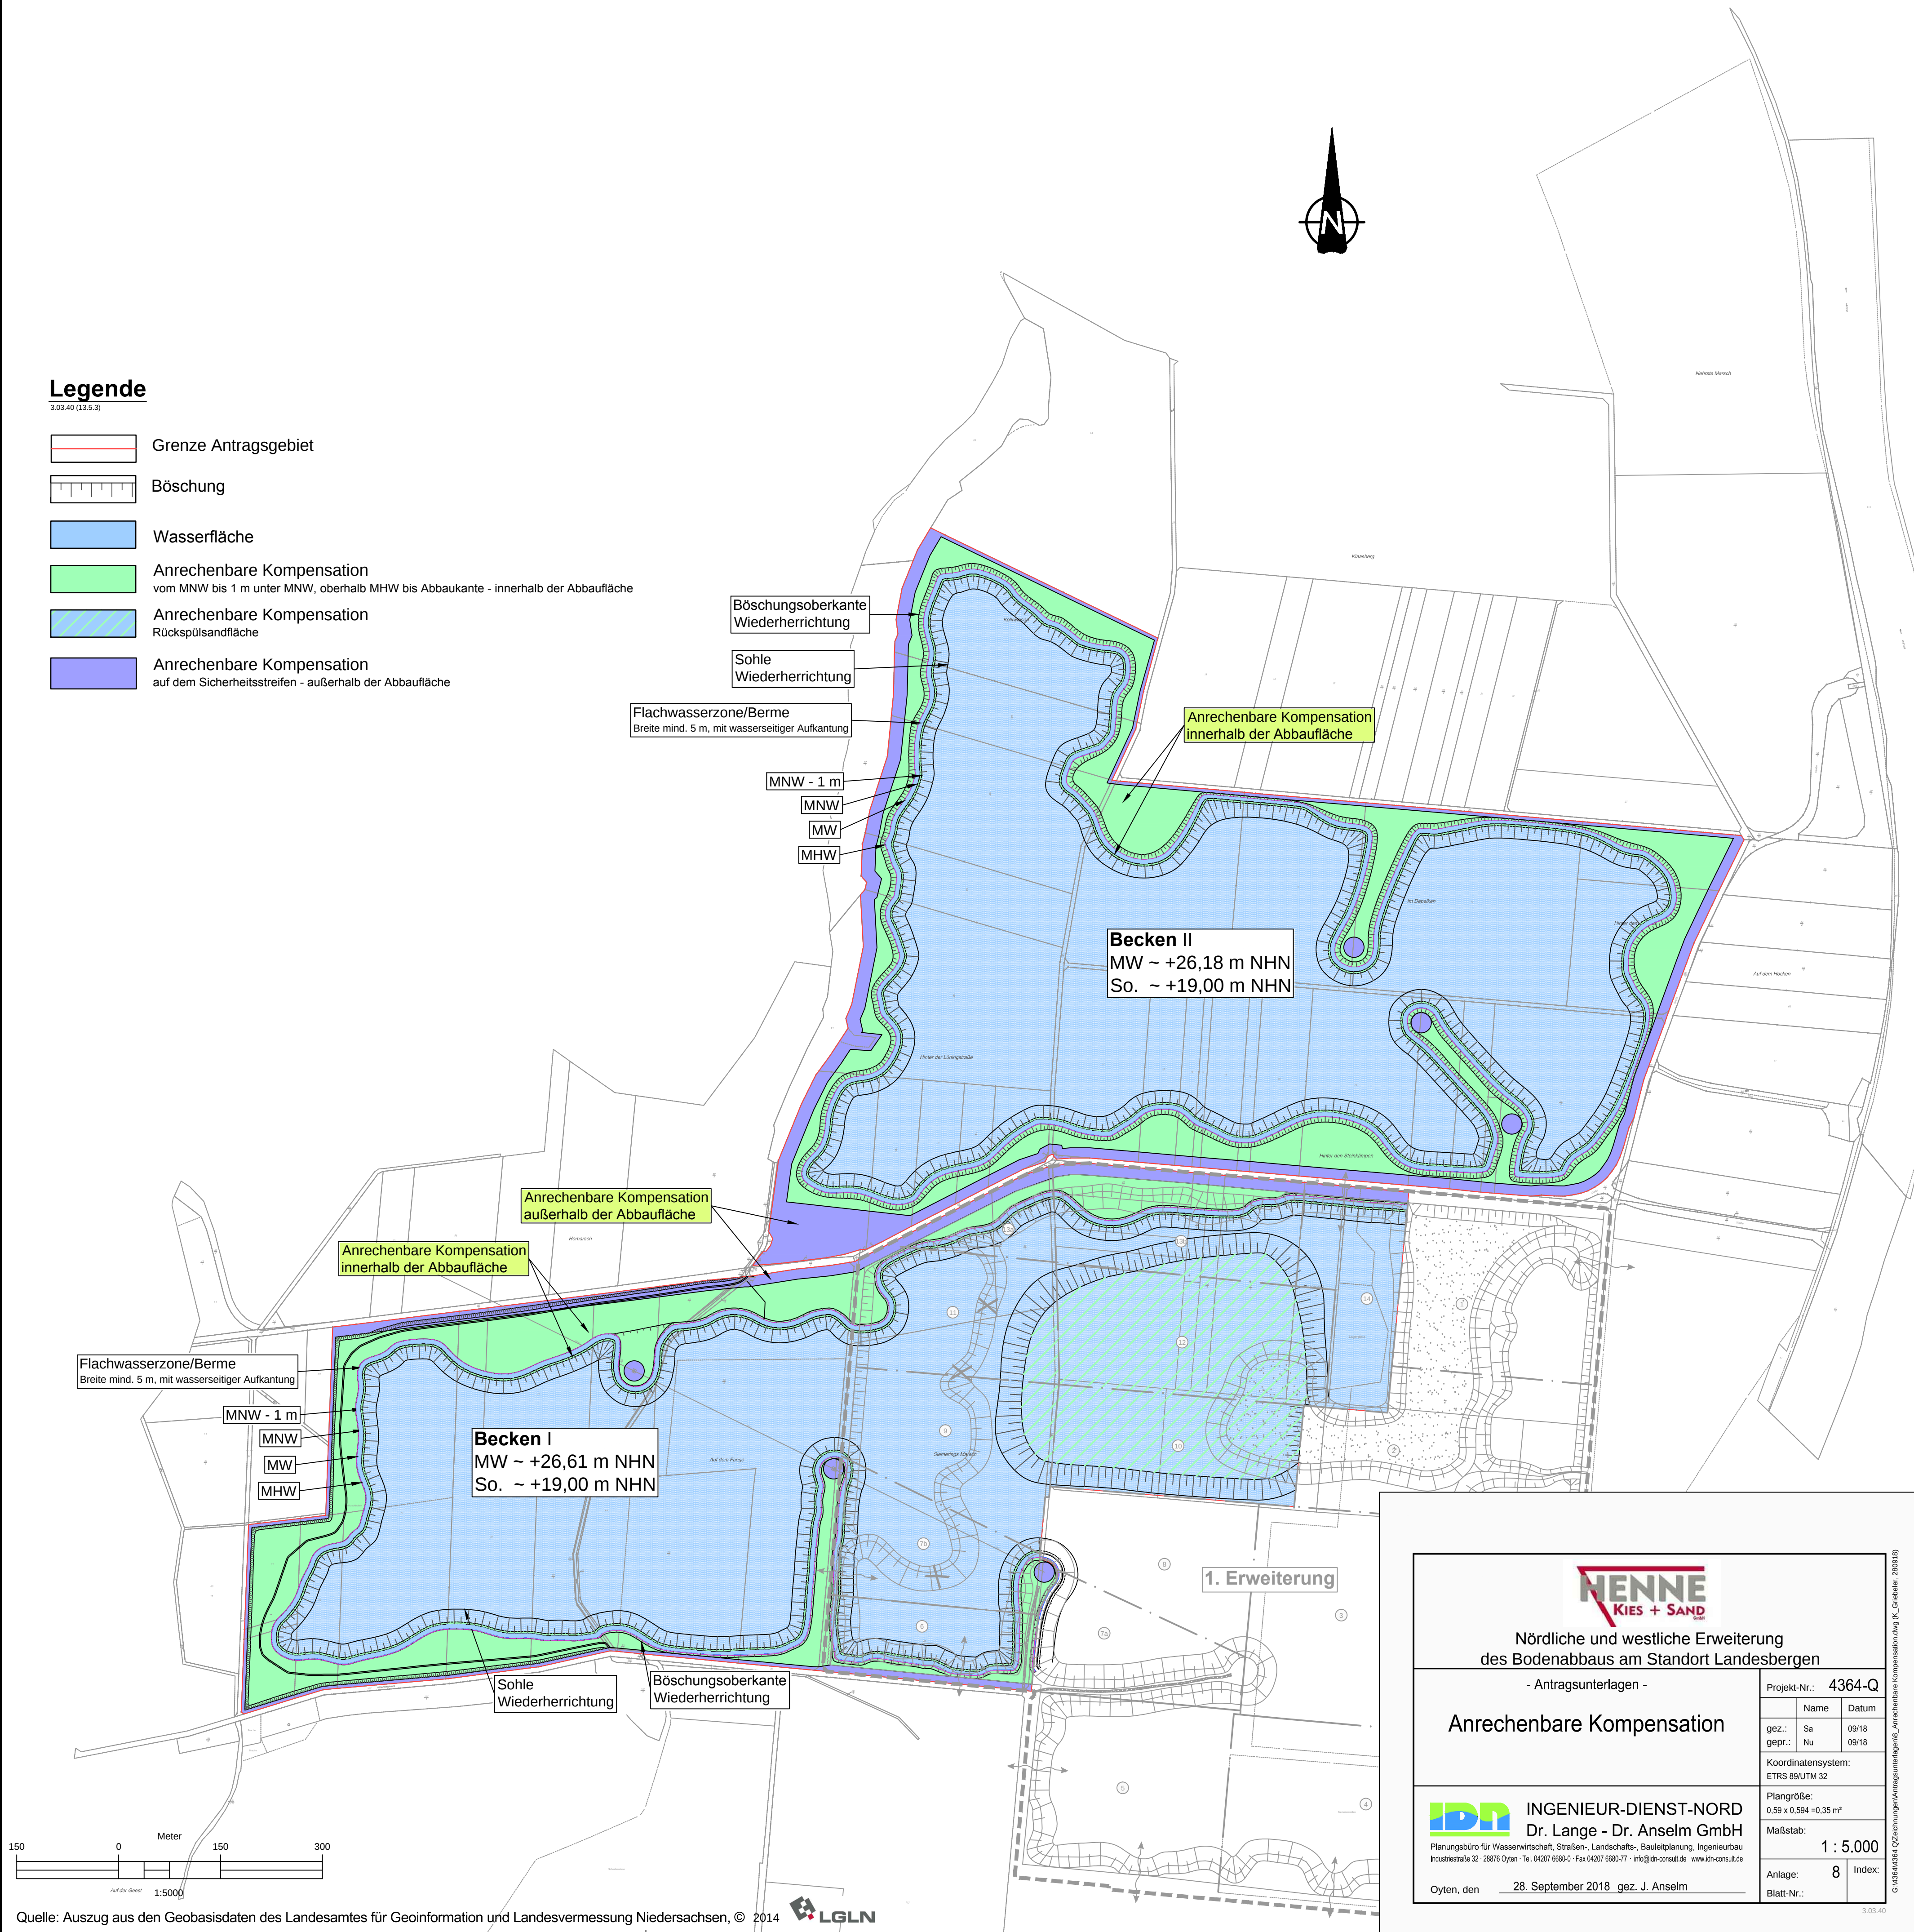

Nördliche und westliche Erweiterung
des Bodenabbaus am Standort Landesbergen

- Antragsunterlagen -

Anrechenbare Kompensation

Projekt-Nr.: 4364-Q

gepr.:	Name	Datum
Sa	Nu	09/18

Koordinatensystem:
ETRS 89/UTM 32

Plangröße:
0,59 x 0,594 = 0,35 m²

Maßstab:
1 : 5.000

Anlage: **8** Index:

Blatt-Nr.:

INGENIEUR-DIENST-NORD
Dr. Lange - Dr. Anselm GmbH

Planungsbüro für Wasserwirtschaft, Straßen-, Landschafts-, Bauleitplanung, Ingenieurbau
Industriestraße 32 · 28876 Oyten · Tel. 04207 6680-0 · Fax 04207 6680-77 · info@idn-consult.de · www.idn-consult.de

Oyten, den 28. September 2018 gez. J. Anselm