



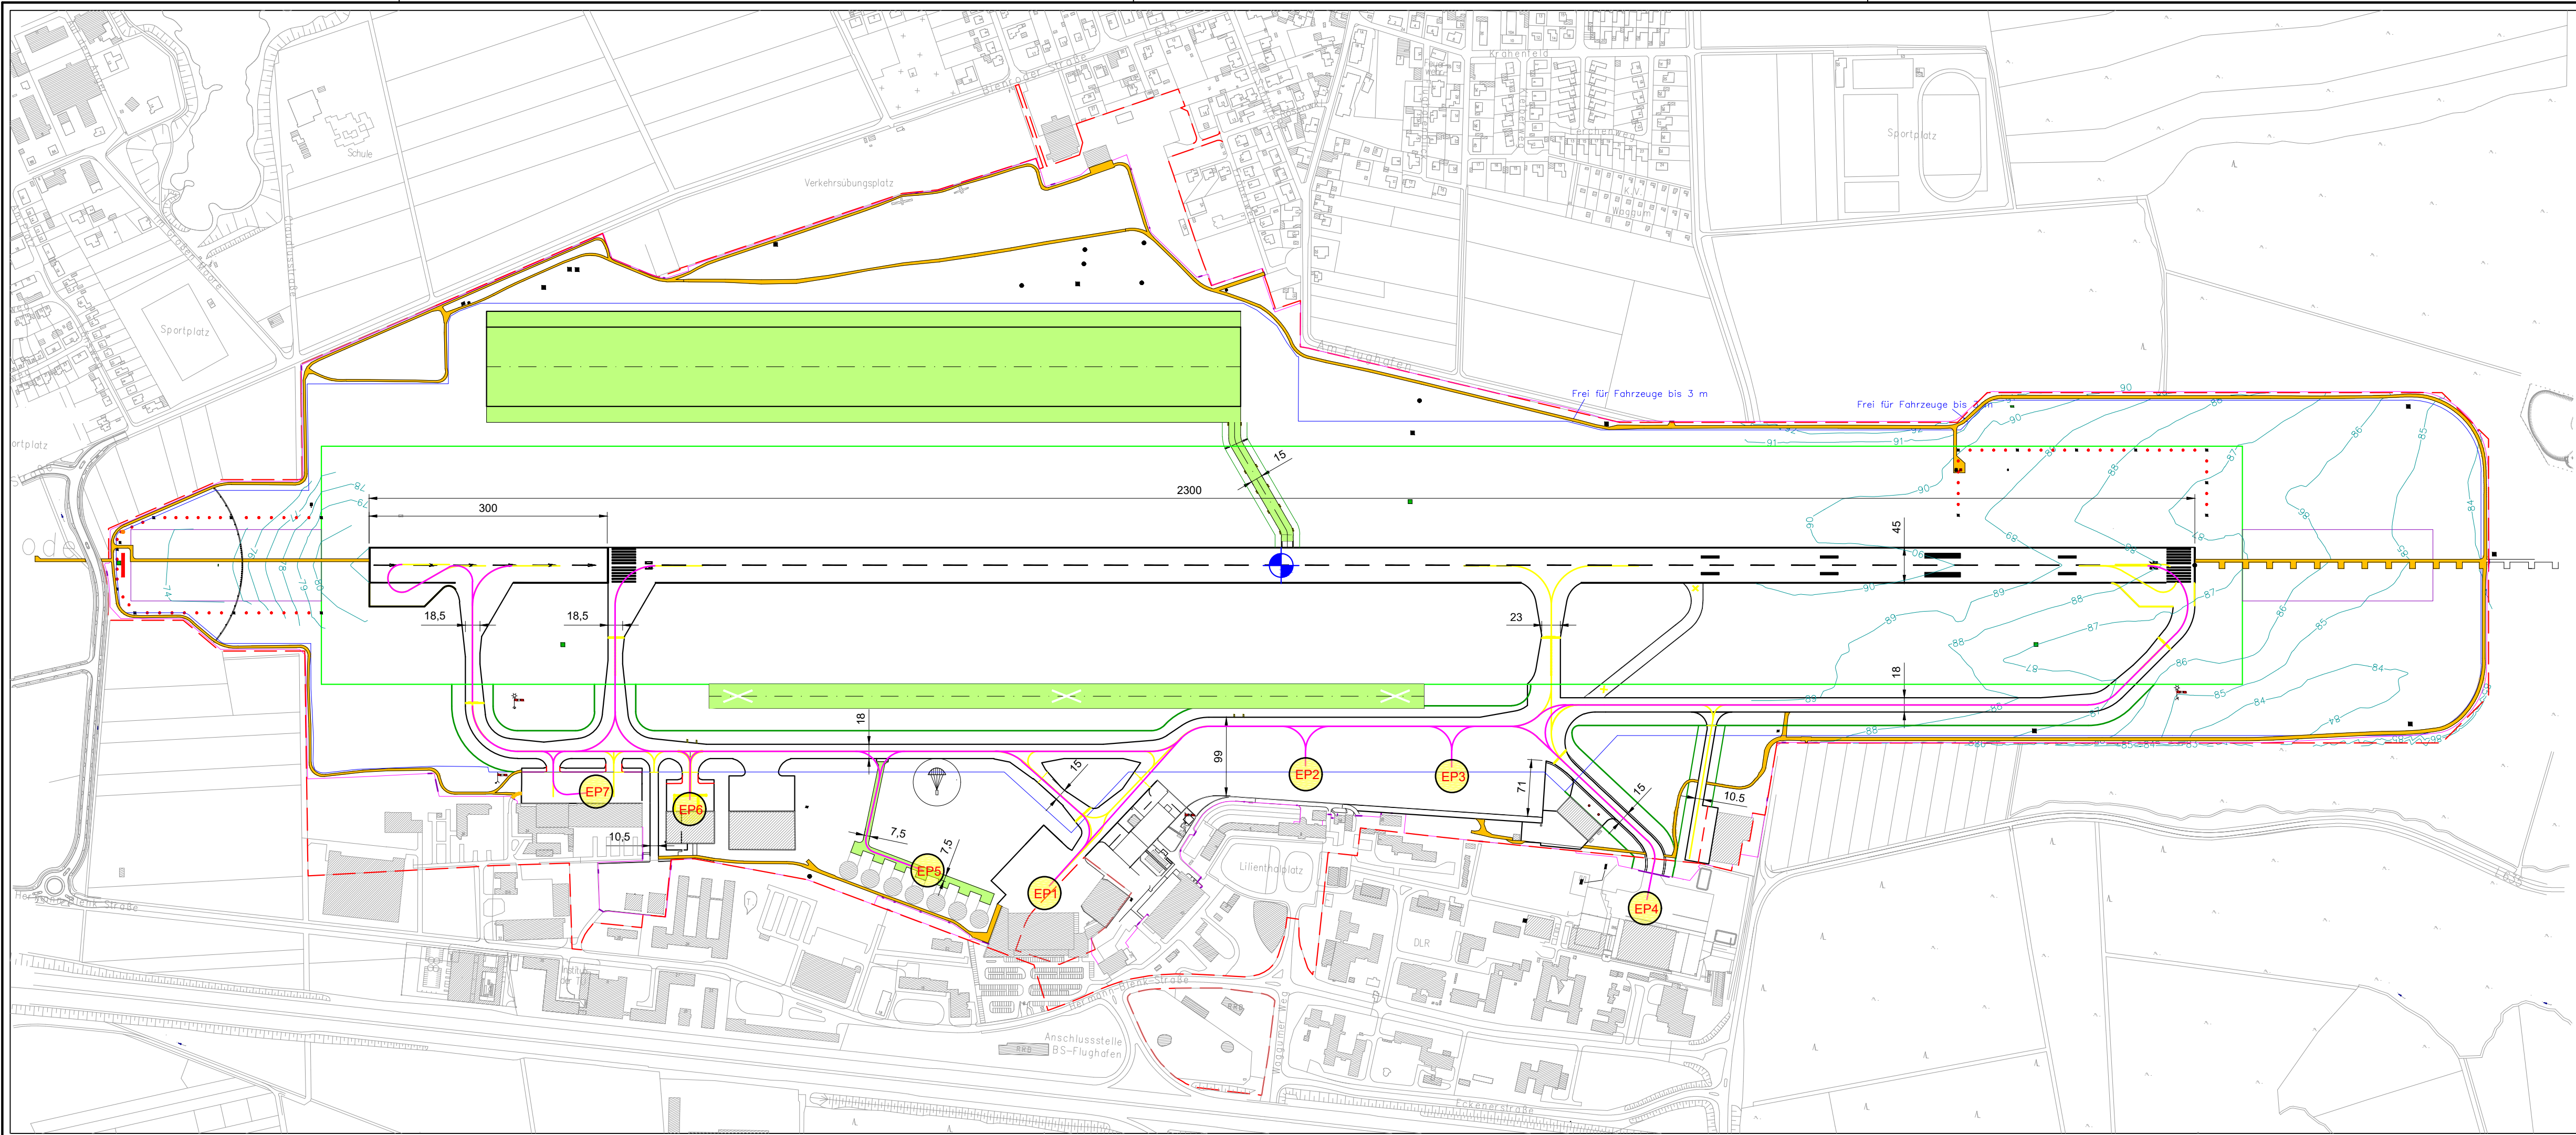

LEGENDE

- tatsächliche Rollwegsführung
- Nachmodellierung der Rollwege
- Flugplatzbezugspunkt
- Ersatzposition

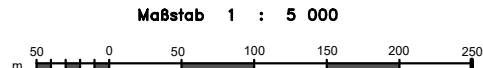

Vorhaben		Flughafen Braunschweig-Wolfsburg Beurteilung der Fluglärmbelastung		FLUGHAFEN BRAUNSCHWEIG WOLFSBURG	
Planverfasser	AVIA Consult GmbH			Datum	Name/Zeichen
Ingenieurbüro für Flugplatzplanung und Fluglärmberatung	15344 Strausberg		bearbeitet	07.03.2019	Künzel
Bahnhofstraße 15	15344 Strausberg		gezeichnet	07.03.2019	Truong
Tel. +49 3341 422211	Fax: +49 3341 422212		geprüft	07.03.2019	Bartel
info@avia-consult	www.avia-consult.de				
Planungsphase	Projekttitel	Projektnummer			
	Erstellung DES Ist-Stand 2017 und Prognoseszenario 2030 sowie Erstellung eines schalltechnischen Fluglärmgutachtens	FL-03/2018			
Maßstab	Inhalt/Zeichnungsname	Zeichn.- / Plan-Nr.			
1 : 5 000	Schalltechnisches Fluglärmgutachten Rollwege und Ersatzpositionen	EDVE_FL03_pl02			