| | |
|---|---|
| V 1 | Entwicklung niederwaldartiger Laubwälder |
| V 2 | Aufforstung mittelwaldartiger Laubwälder |
| V 3 | Bestandsumbau zu mittelwaldartigen Laubwälder |
| V 4 | Verbleib von Totholz im Wald |
| V 5 | Kräuterwiesenansaat mit gebietsheimischem (autochthonem) Saatgut zur Entwicklung von Extensivwiesen |
| V 6 | Entwicklung einer ruderalen Gras- und Hochstaudenflur durch Sukzession |
| V 7 | Strauchpflanzungen |
| V 8 | Ausbringung von Fledermauskästen |

| | | |
|---|---|---|
| S 1 | K 18, K 22 | Abtrag und Schutz des Oberbodens und Zwischenlagerung |
| S 2 | K 18, K 22 | Rekultivierung des Bodens der temporären Bauflächen |
| S 3 | K 10, K 14, K 33 | Schutz wertvoller Vegetationsbestände/Biotope nach RAS-LP - 4, Begrenzung des Baubetriebes, |
| S 4 | K 24, K 25 | Schutz der Oberflächengewässer und des Grundwassers vor Schadstoff- und Sedimenteinträgen |
| S 5 | K 4, K 9, K 20, K 21 | Entwicklung eines Waldrandes /Stabilisierung von Waldrändern |

| | | |
|---|---|---|
| G 1 | K 30, K 34 | Gestaltung der Entwässerungseinrichtungen |

| | | |
|---|---|---|
| A 1 | K 16, K 23, K 27 | Entsiegelung |
| A 2 | K 3, K 4, K 11, K 12, K 13, K 15, K 16, K 17, K 18, K 19, K 20, K 23 , K 27, K 28, K 29, K 32, K 34 | Entwicklung einer Gras- und Staudenflur mit Gehölzen |
| A 3 | K 8, K 26 | Neuanlage eines Amphibiengewässers |
| A 4 | K 5, K 30, K 32, K 34 | Pflanzung von Einzelbäumen, Baumgruppen, Baumreihen |
| A 5 | K 5, K 16, K 17, K 23, K 27, K 30, K 32, K 34 | Anlage einer Strauchhecke / Feldgehölz |

| | | |
|---|---|---|
| E 1 | K 6, K 7, K 16, K 17, K 23, K 27 | Entwicklung einer mageren Gras- und Staudenflur |
| E 2 | K 1, K 12, K 13, K 15, K 19, K 20, K 28 | Aufforstung |

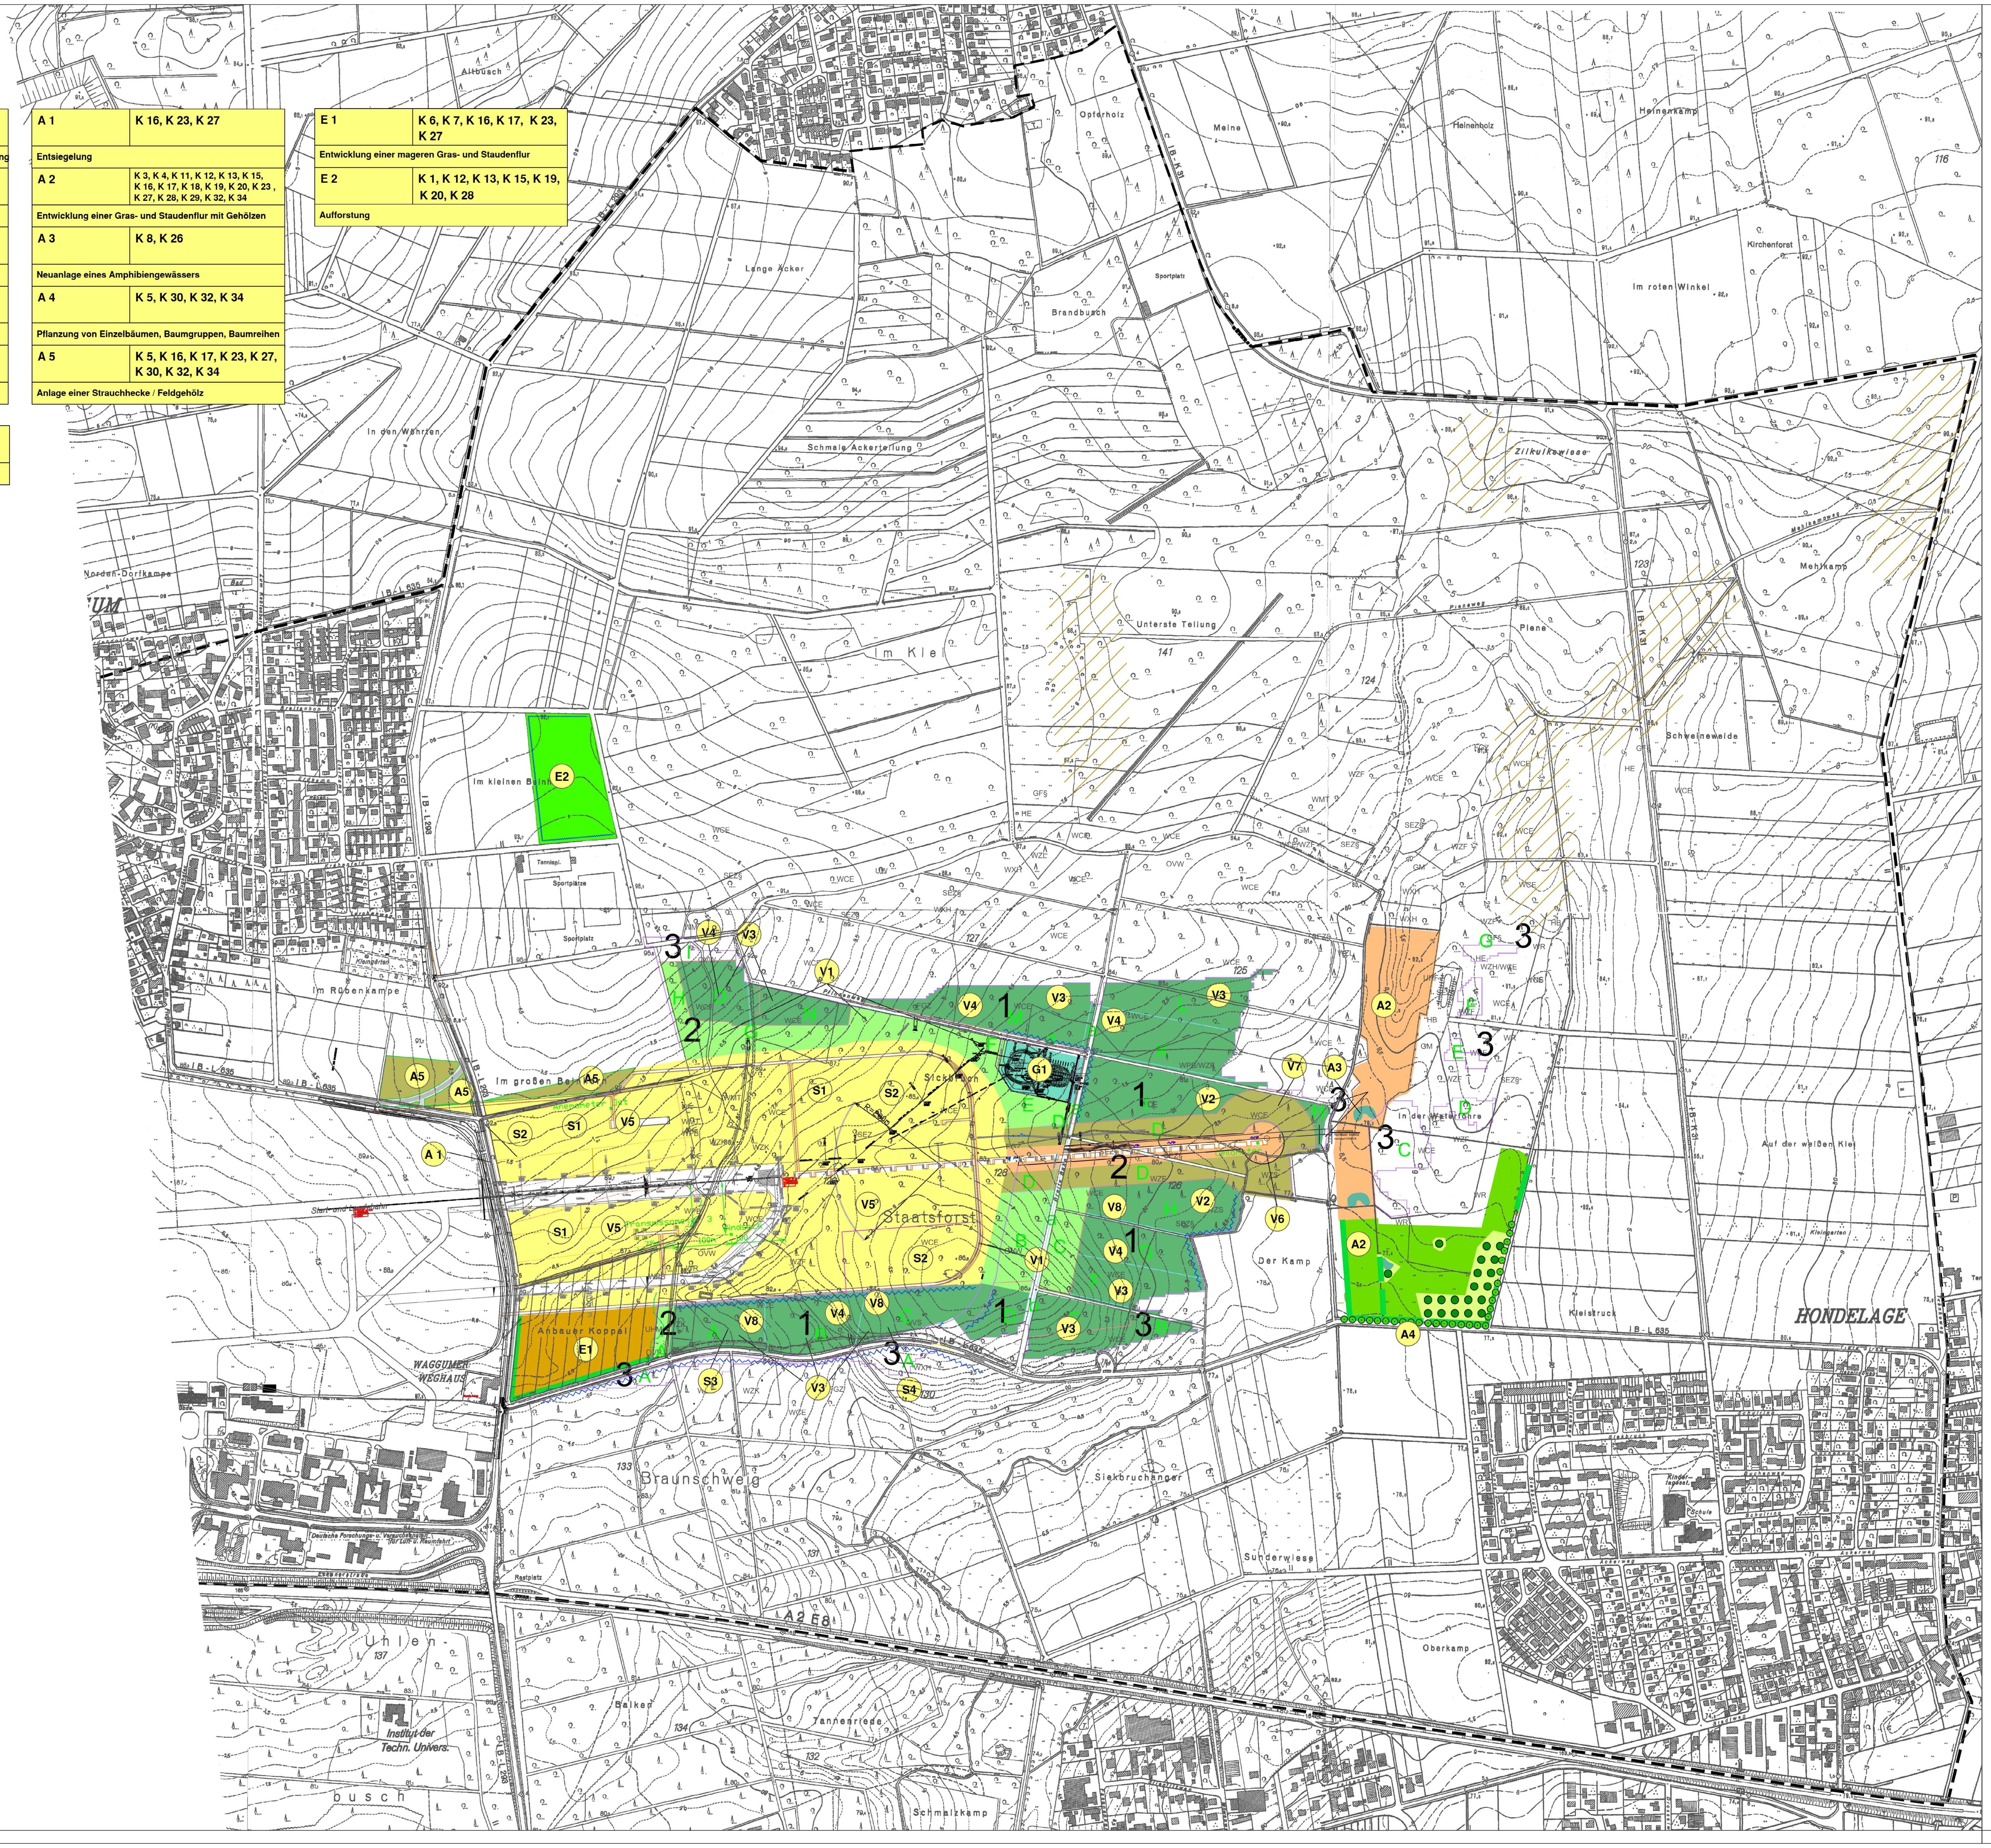
Altbusch
Opferholz
Meine
Heinenholz
Heinenkamp
Kirchenforst
Im roten Winkel
Brandbusch
Sportplatz
Lange Acker
Schmale Ackerteilung
In den Wöhren
Norden-Dorfkampe
Zilkulkewiese
Mehlkamp
Plene
Schweineweide
Unterste Teilung
141
123
124
116
Im Kle
Im kleinen Brink
E2
Tennispl.
Sportplätze
Im Rübenkampe
Im großen Bern
IB - K31
IB - L293
IB - L635
A5
A 1
S1
S2
V5
G1
V1
V2
V3
V4
V6
V7
V8
A2
A3
A4
E1
S3
S4
1
2
3
A
B
C
D
E
F
G
H
Staatsforst
Sickerbecken
Der Kamp
Auf der weißen Klei
Kleistruck
HONDELAGE
Anbauer Koppel
WAGGUMER WEGHAUS
Braunschweig
133
Siekbruchanger
Sunderwiese
Oberkamp
Balken
Tannenriede
Schmalzkamp
Uhlen busch
137
Institut der Techn. Univers.
Rastplatz
A2 E8

## Landschaftspflegerische Maßnahmen

- 🟩 Entwicklung mittelwaldartiger Bestände
- 🟩 Entwicklung niederwaldartiger Bestände
- ～ Entwicklung eines Waldrandes
- 🟫 Strauchpflanzung
- ▥ Hecke / Feldgehölz
- ● ● Baumreihe
- 🟨 Krautwiesenansaat
- 🟦 Gestaltung von Entwässerungseinrichtungen
- 🟧 Entwicklung halbruderaler Gras- und Staudenflur
- 🟧 Entwicklung von mageren Extensivwiesen/Ruderalflächen
- 🟩 Anlage eines Kleingewässers
- ☐ Entsiegelung
- 🟩 Aufforstung (Hochwald)
- ▨ Bereiche zum Aufhängen von Fledermauskästen

Maßnahmenbezeichnung und -nummer

A1

Maßnahmenbezeichnung und -nummer

Bezug zum Konflikt

| | |
|---|---|
| A 1 | K 16, K 17, K 23, K 27 |
| Entsiegelung | |

Maßnahmenbeschreibung

V Vermeidungs- / Verminderungsmaßnahme
S Schutzmaßnahme
G Gestaltungsmaßnahme
A Ausgleichsmaßnahme
E Ersatzmaßnahme

Legende Biotopkürzel siehe Bestandsplan

**Flächen-bezeichnungen**

**Abteilung:** 1

**Unterabteilung**

**Holzboden:** A

**Nichtholzboden:** a

– – Untersuchungsraum

Kartengrundlage: Behörde für Geoinformation, Landentwicklung und Liegenschaften Braunschweig, Katasteramt Braunschweig, Topographische Karten DGK 5

| Nr.: | Art der Änderung: | Datum: | Name: |
|---|---|---|---|
| 7 | | | |
| 6 | | | |
| 5 | | | |
| 4 | | | |
| 3 | | | |
| 2 | | | |
| 1 | | | |

Antragsteller:

FLUGHAFENGESELLSCHAFT
BRAUNSCHWEIG - WOLFSBURG MBH

Braunschweig, den Unterschrift:

Vorhaben:

Ausbau des Forschungsflughafens Braunschweig - Wolfsburg
- Antrag auf Verzicht der planfestgestellten Ostumfahrung -

Projektteil: Landschaftspflegerischer Begleitplan

Unterlagen-Nr. 6.1 f

Planinhalt:

# Landschaftspflegerische Maßnahmen
# -Übersichtslageplan-
# Maßnahmen vor Ort
### (Nach Entfall der Ostumfahrung)

Planverfasser:
Braunschweig, Januar 2020
Unterschrift:
**Planungs-Gemeinschaft** LaReG Landschaftsplanung Rekultivierung Grünplanung
Dipl.Ing. R.Peschk-Hawtree Landschaftsarchitektin
Prof.Dr.G.Rehfeldt Dipl.-Biologe
Fasanenstr. 15 * 38102 Braunschweig
Telefon 0531/333373 Telefax 0531/333760
Helmstedter Straße 55A * 38126 Braunschweig
Telefon 0531/70715600 Telefax 0531/70715615
Internet: http://www.lareg.de * E-Mail: info@lareg.de

| | Datum: | Name: |
|---|---|---|
| Bearbeitet: | Juli 2020 | La. |
| Gezeichnet: | Juli 2020 | La./St. |
| Geprüft: | Juli 2020 | Rehf. |

Archiv-Nr.:
Maßstab: 1:5000
Plan-Nr.: P 2
Index:

Alle Rechte, insbesondere das Veröffentlichungs-, Vervielfältigungs- und Verbreitungsrecht, bleiben der Flughafengesellschaft Braunschweig mbH vorbehalten.

Plangrundlagen: Technische Planung
**airport partners gmbh**
Hegelstr. 6
72622 Nürtingen
Tel: 0170 - 211 95 45
Fax: 07022 - 35991
Stand: 02.2005

Plangrundlagen: Entwässerung
**Hartung + Trappe**
Leopoldstr. 38
38100 Braunschweig
Stand: 03.2005

Plangrundlagen: Östliche Umfahrung
**Kuhn + Partner**
Herrmann-Blenk-Str. 18
38108 Braunschweig
Tel: 0531 / 35446-6
Fax: 0531 / 35446-99
Stand: 03.2005

Plangrundlagen: Anschluß Grasseler Straße am Flughafen
**PROJECT:airport GmbH**
Industriestraße 24
70565 Stuttgart
Stand: 01.2020