



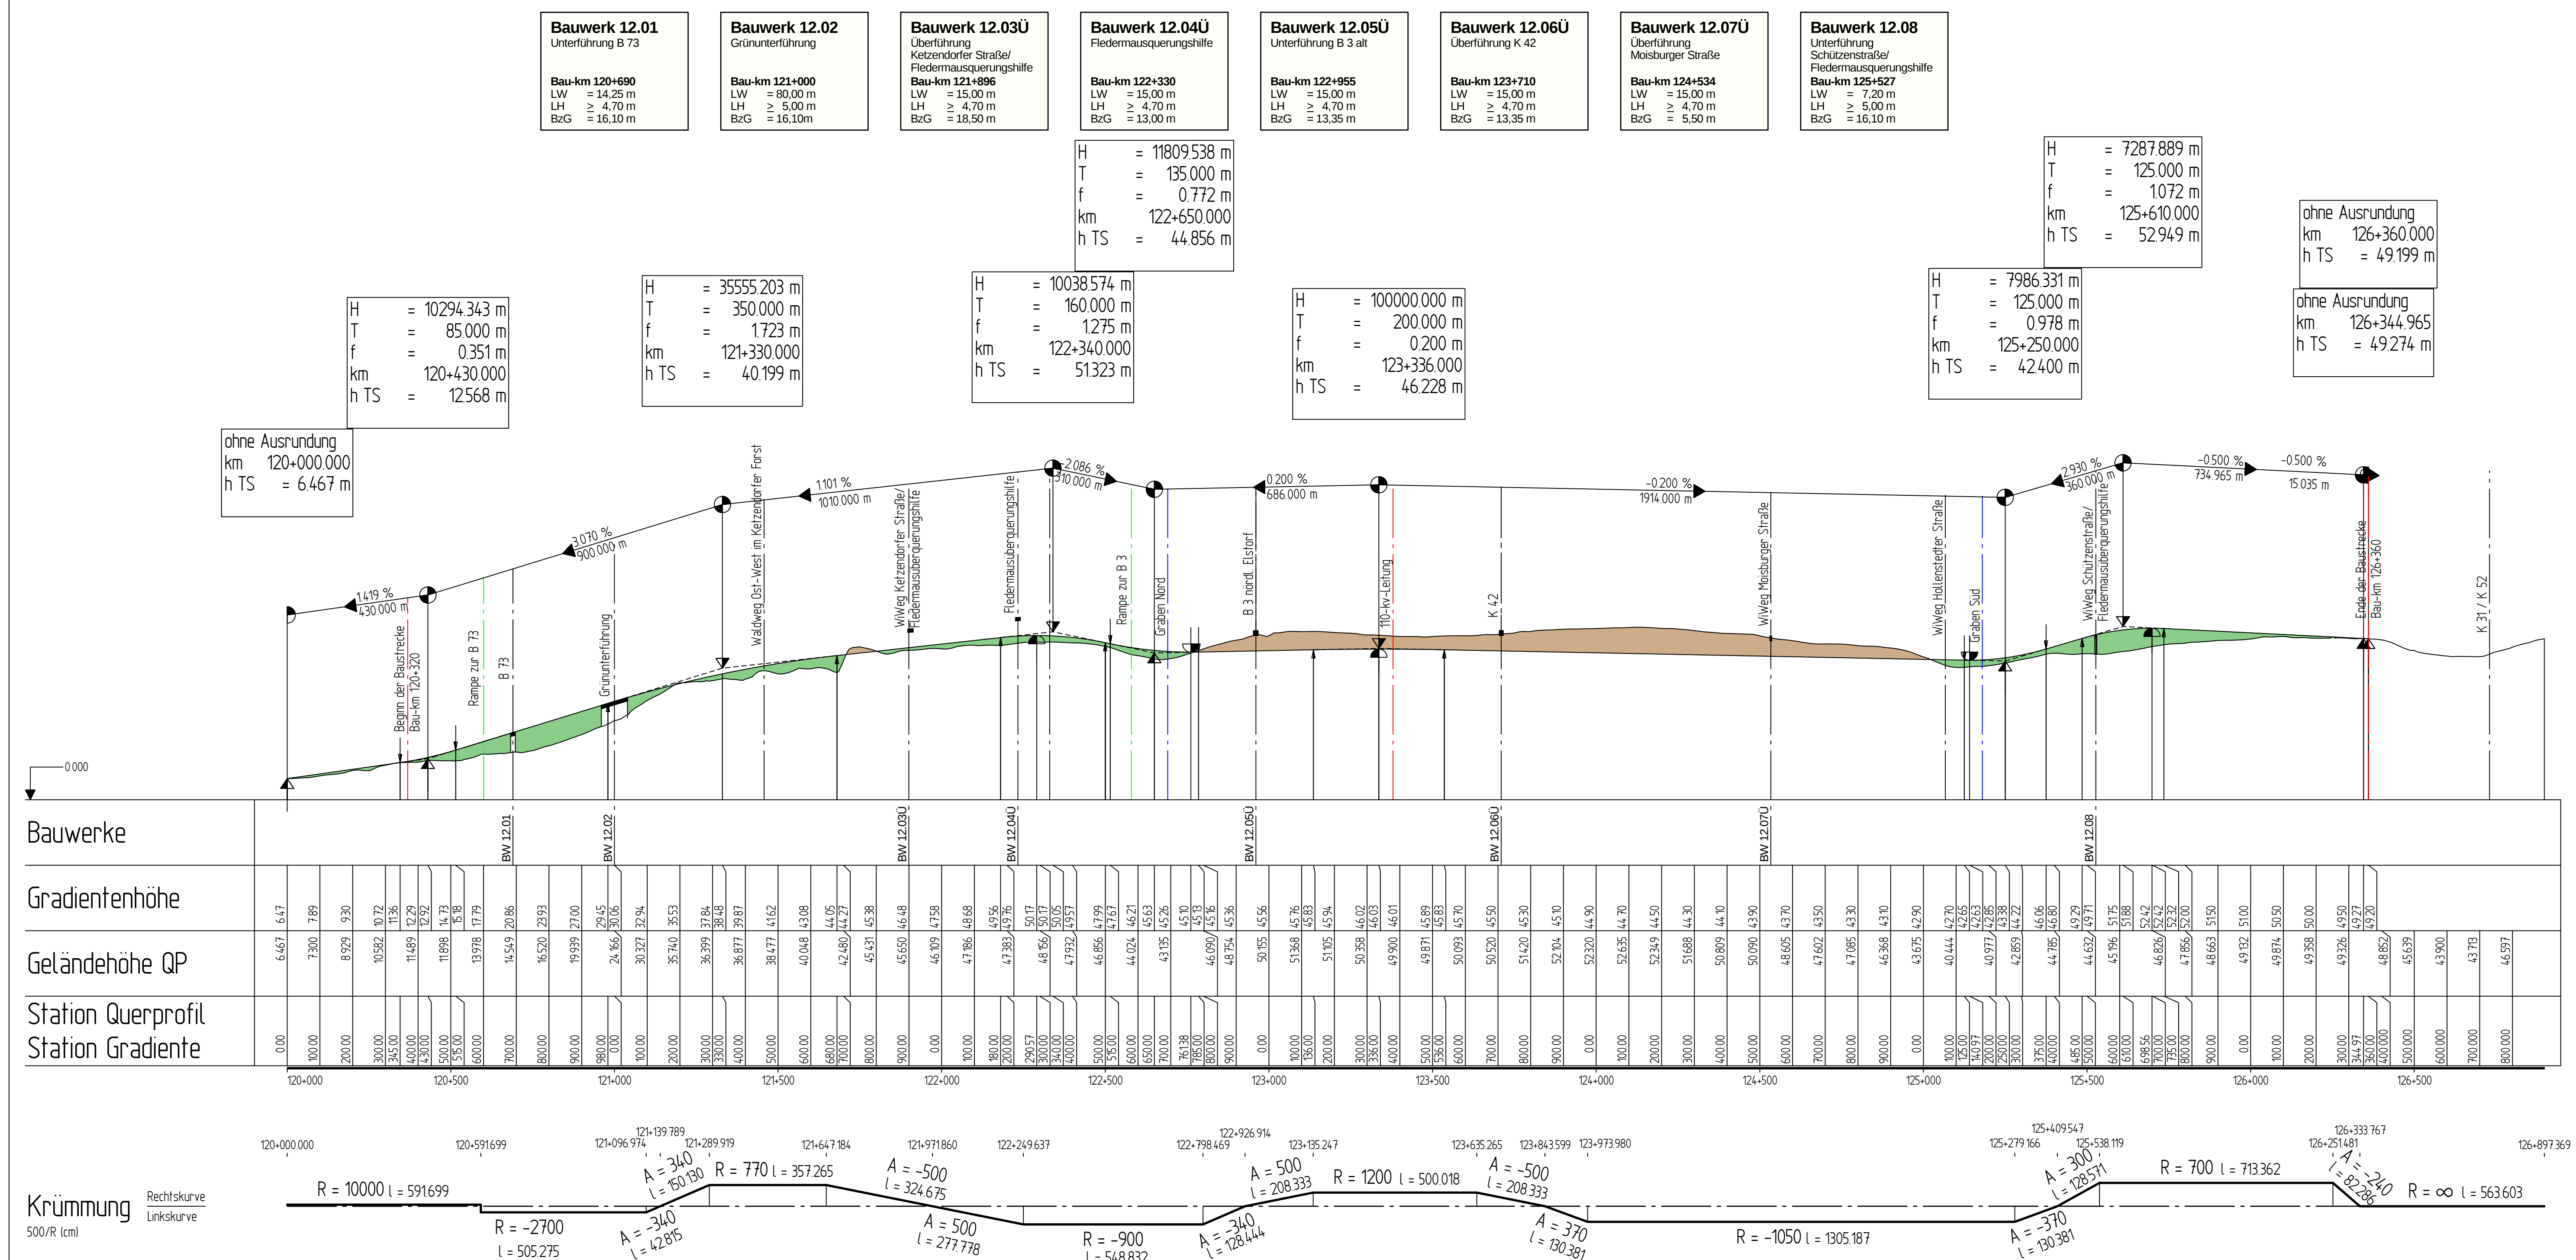

Zeichenerklärung

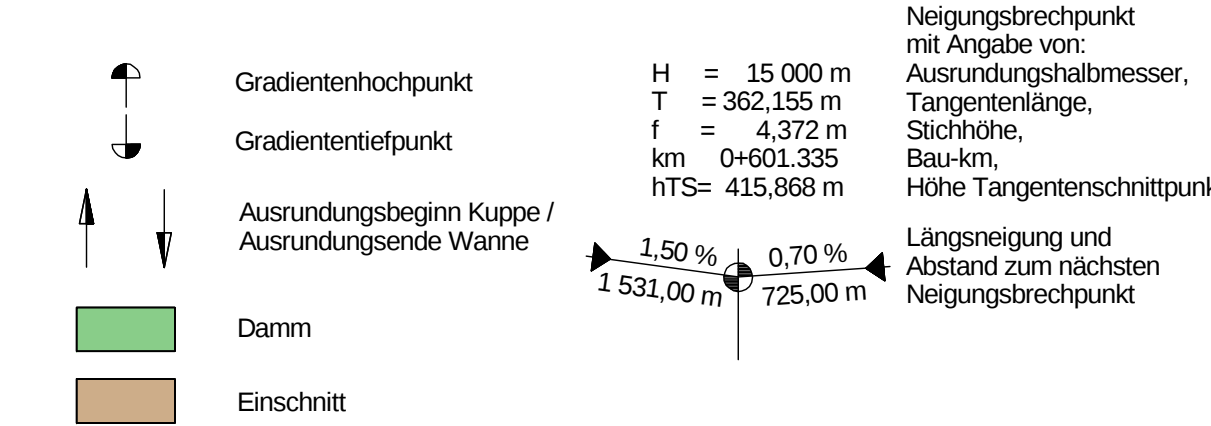

Nr.	Art der Änderung	Datum	Zeichen

INGENIEURGESELLSCHAFT FÜR BAU - UND VERMESSUNGSWESEN igbv Neue Straße 16 21244 Buchholz i. d. N. Tel. 0 41 81 28 77 -0 Fax 0 41 81 28 77 -11 planung@igbv.de Buchholz, den 22.11.2019		André Novotny - Beratender Ingenieur - Käthe-Krüger-Straße 17 21337 Lüneburg Tel. 0 41 31 86 34 -0 Fax 0 41 31 86 34 -10 planung@igbv.de gez. Novotny		18062-08.2-06-001.2-2020-01-08-Lo
		Datum	Name	
		bearbeitet	Nov. 2019	Pieper
		gezeichnet	Nov. 2019	Loeper
		geprüft	Nov. 2019	Brodehl

 Niedersächsische Landesbehörde für Straßenbau und Verkehr Geschäftsbereich Lüneburg NLSBV - GB Lüneburg • Am Alten Eisenwerk 2d • 21339 Lüneburg		nachgeprüft: Lüneburg, den 17.12.2019 Primas-Nr.: 160900
---	--	--

VORUNTERSUCHUNG

Straßenbauverwaltung des Landes Niedersachsen B 3 von nördl. Abschnitt 1450 / Station 0 (B 3 / B 73) bis nördl. Abschnitt 1390 / Station 0 (B 3 / K 31 / K 52)		Unterlage Blatt-Nr. Höhenplan Variante 1.2
PROJIS-Nr.: 0397 160900		Maßstab: 1 : 10.000 / 1.000

Maßnahmenbezeichnung: B 3 OU Elstorf mit Zubringer A 26		
Aufgestellt: Lüneburg, den 17.12.2019 Niedersächsische Landesbehörde für Straßenbau und Verkehr Geschäftsbereich Lüneburg im Auftrage:	Geprüft und Genehmigt: Lüneburg, den 18.12.2019 Niedersächsische Landesbehörde für Straßenbau und Verkehr Geschäftsbereich Lüneburg im Auftrage:	