


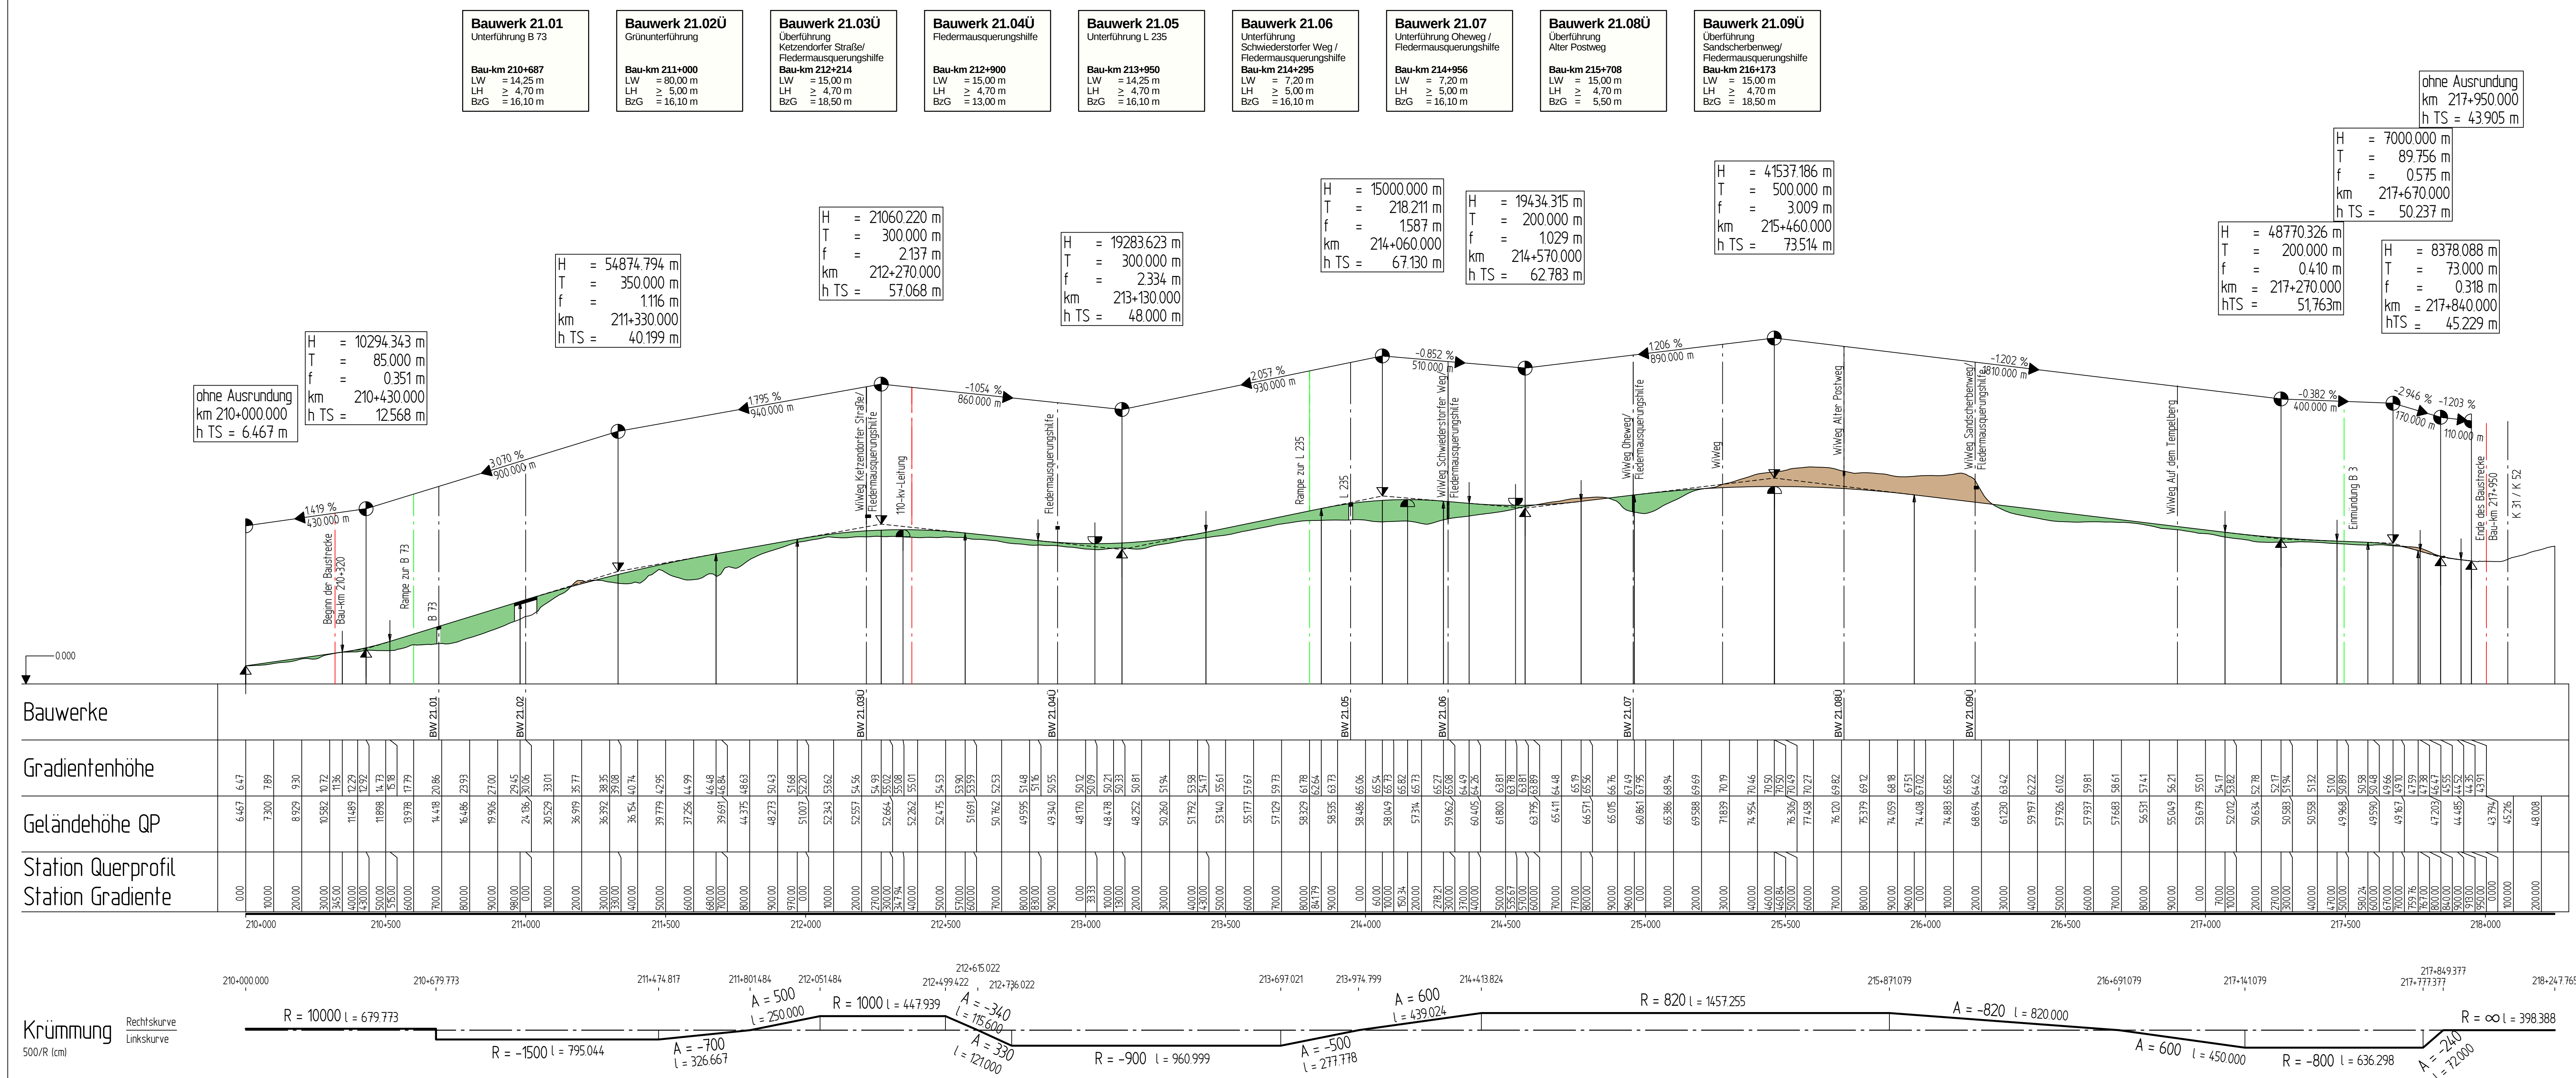

Zeichenerklärung

Gradientenbruchpunkt

Gradiententiefpunkt

Ausrundungsbeginn Kuppe / Ausrundungsende Wanne

Damm

Einschnitt

H = 15 000 m
T = 362,155 m
f = 4,372 m
km = 0+601.335
hTS = 415,868 m

Neigungsbrechpunkt mit Angabe von:
Ausrundungshalbmesser, Stichhöhe, Bau-km, Höhe Tangentenschnittpunkt

1,50 %
1 531,00 m
0,70 %
725,00 m

Nr.	Art der Änderung	Datum	Zeichen

INGENIEURGESELLSCHAFT FÜR BAU - UND VERMESSUNGSWESEN

igbv

Neue Straße 16
21244 Buchholz i. d. N.
Tel. 0 41 81 28 77 -0
Fax 0 41 81 28 77 -11
planung@igbv.de

Buchholz, den 22.11.2019

Käthe-Krüger-Straße 17
21337 Lüneburg
Tel. 0 41 31 86 34 -0
Fax 0 41 31 86 34 -10
planung@igbv.de

gez. Novotny

18062-08.2-06-002.1-2020-01-08-Lo

Datum	Name
bearbeitet Nov. 2019	Pieper
gezeichnet Nov. 2019	Loeper
geprüft Nov. 2019	Brodehl

Niedersächsische Landesbehörde für Straßenbau und Verkehr
Geschäftsbereich Lüneburg

NLSBIV - GB Lüneburg • Am Alten Eisenwerk 2d • 21339 Lüneburg

nachgeprüft:
Lüneburg, den 17.12.2019

Primas-Nr.: 160900

VORUNTERSUCHUNG

Straßenbauverwaltung des Landes Niedersachsen

B 3
von nördl. Abschnitt 1450 / Station 0 (B 3 / B 73)
bis nördl. Abschnitt 1390 / Station 0 (B 3 / K 31 / K 52)

PROJIS-Nr.: 0397 160900

Maßnahmenbezeichnung:

Unterlage Blatt-Nr. 6.1
2.1

Höhenplan
Variante 2.1

Maßstab: 1 : 10.000 / 1.000

B 3 OU Elstorf
mit Zubringer A 26

Aufgestellt:

Lüneburg, den 17.12.2019
Niedersächsische Landesbehörde für Straßenbau und Verkehr
Geschäftsbereich Lüneburg

im Auftrag:

Geprüft und Genehmigt:

Lüneburg, den 18.12.2019
Niedersächsische Landesbehörde für Straßenbau und Verkehr
Geschäftsbereich Lüneburg

im Auftrag: