



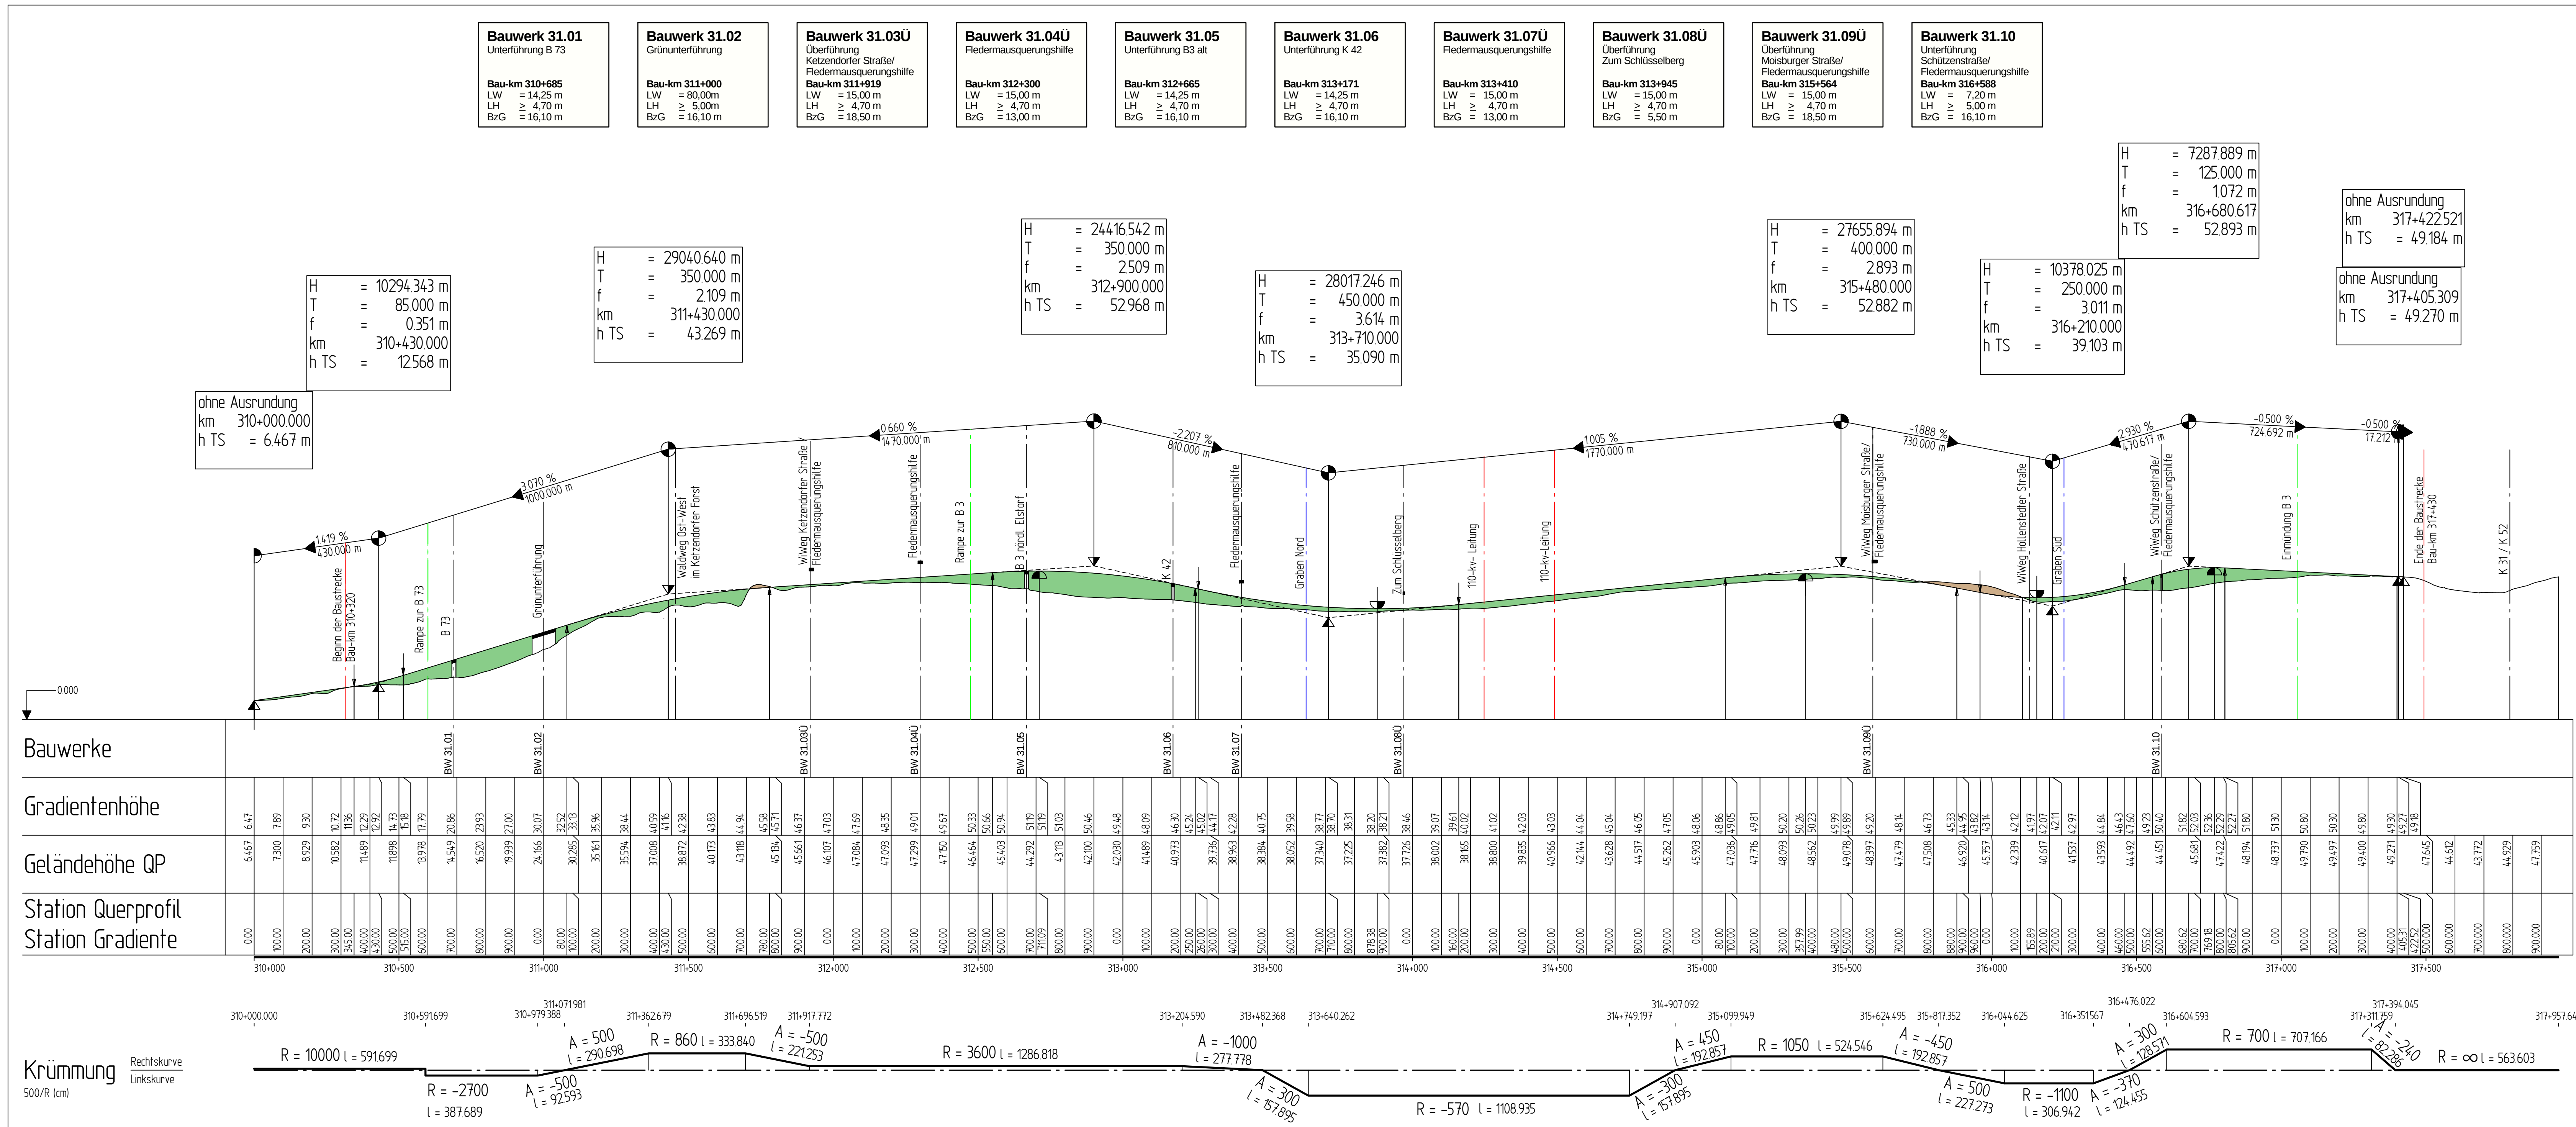


Zeichenerklärung



Gradienten-Hochpunkt

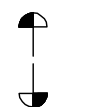

Gradienten-Tiefpunkt

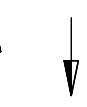

Ausrundungsbeginn Kuppe /
Ausrundungs-ende Wanne




Damm



Einschnitt

Neigungsbrechpunkt
mit Angabe von:
Ausrundungshalbmesser,
Tangentenlänge,
Stichhöhe,
Bau-km,
Höhe Tangentenschnittpunkt

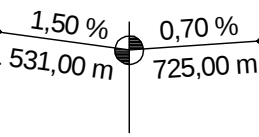

Nr.	Art der Änderung	Datum	Zeichen

INGENIEURGESELLSCHAFT FÜR BAU - UND VERMESSUNGSWESEN igbv Neue Straße 16 21244 Buchholz i. d. N. Tel. 0 41 81 28 77 - 0 Fax 0 41 81 28 77 - 11 planung@igbv.de Buchholz, den 22.11.2019		André Novotny - Beratender Ingenieur - 18062-08-2-06-003.1-2020-01-08-Lo Datum Name bearbeitet Nov. 2019 Pieper gezeichnet Nov. 2019 Loeper geprüft Nov. 2019 Brodehl	
---	--	---	--

 Niedersächsische Landesbehörde für Straßenbau und Verkehr Geschäftsbereich Lüneburg NLStBV - GB Lüneburg • Am Alten Eisenwerk 2d • 21339 Lüneburg		nachgeprüft: Lüneburg, den 17.12.2019 Primas-Nr.: 160900
--	--	--

VORUNTERSUCHUNG

Straßenbauverwaltung des Landes Niedersachsen B 3 von nördl. Abschnitt 1450 / Station 0 (B 3 / B 73) bis nördl. Abschnitt 1390 / Station 0 (B 3 / K 31 / K 52) PROJIS-Nr.: 0397 160900 Maßnahmenbezeichnung:		Unterlage Blatt-Nr. 6.1 3.1 Höhenplan Variante 3.1 Maßstab: 1 : 10.000 / 1.000
--	--	--

B 3 OU Elstorf mit Zubringer A 26 	
Aufgestellt: Lüneburg, den 17.12.2019 Niedersächsische Landesbehörde für Straßenbau und Verkehr Geschäftsbereich Lüneburg im Auftrag:	Geprüft und Genehmigt: Lüneburg, den 18.12.2019 Niedersächsische Landesbehörde für Straßenbau und Verkehr Geschäftsbereich Lüneburg im Auftrag: