
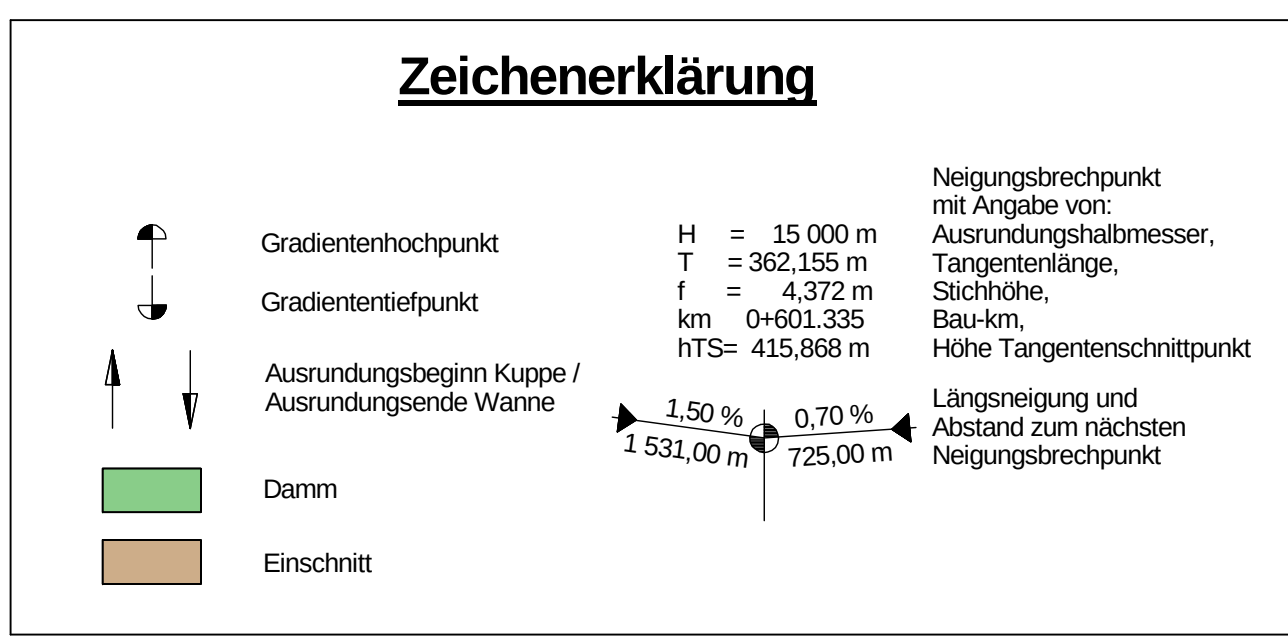


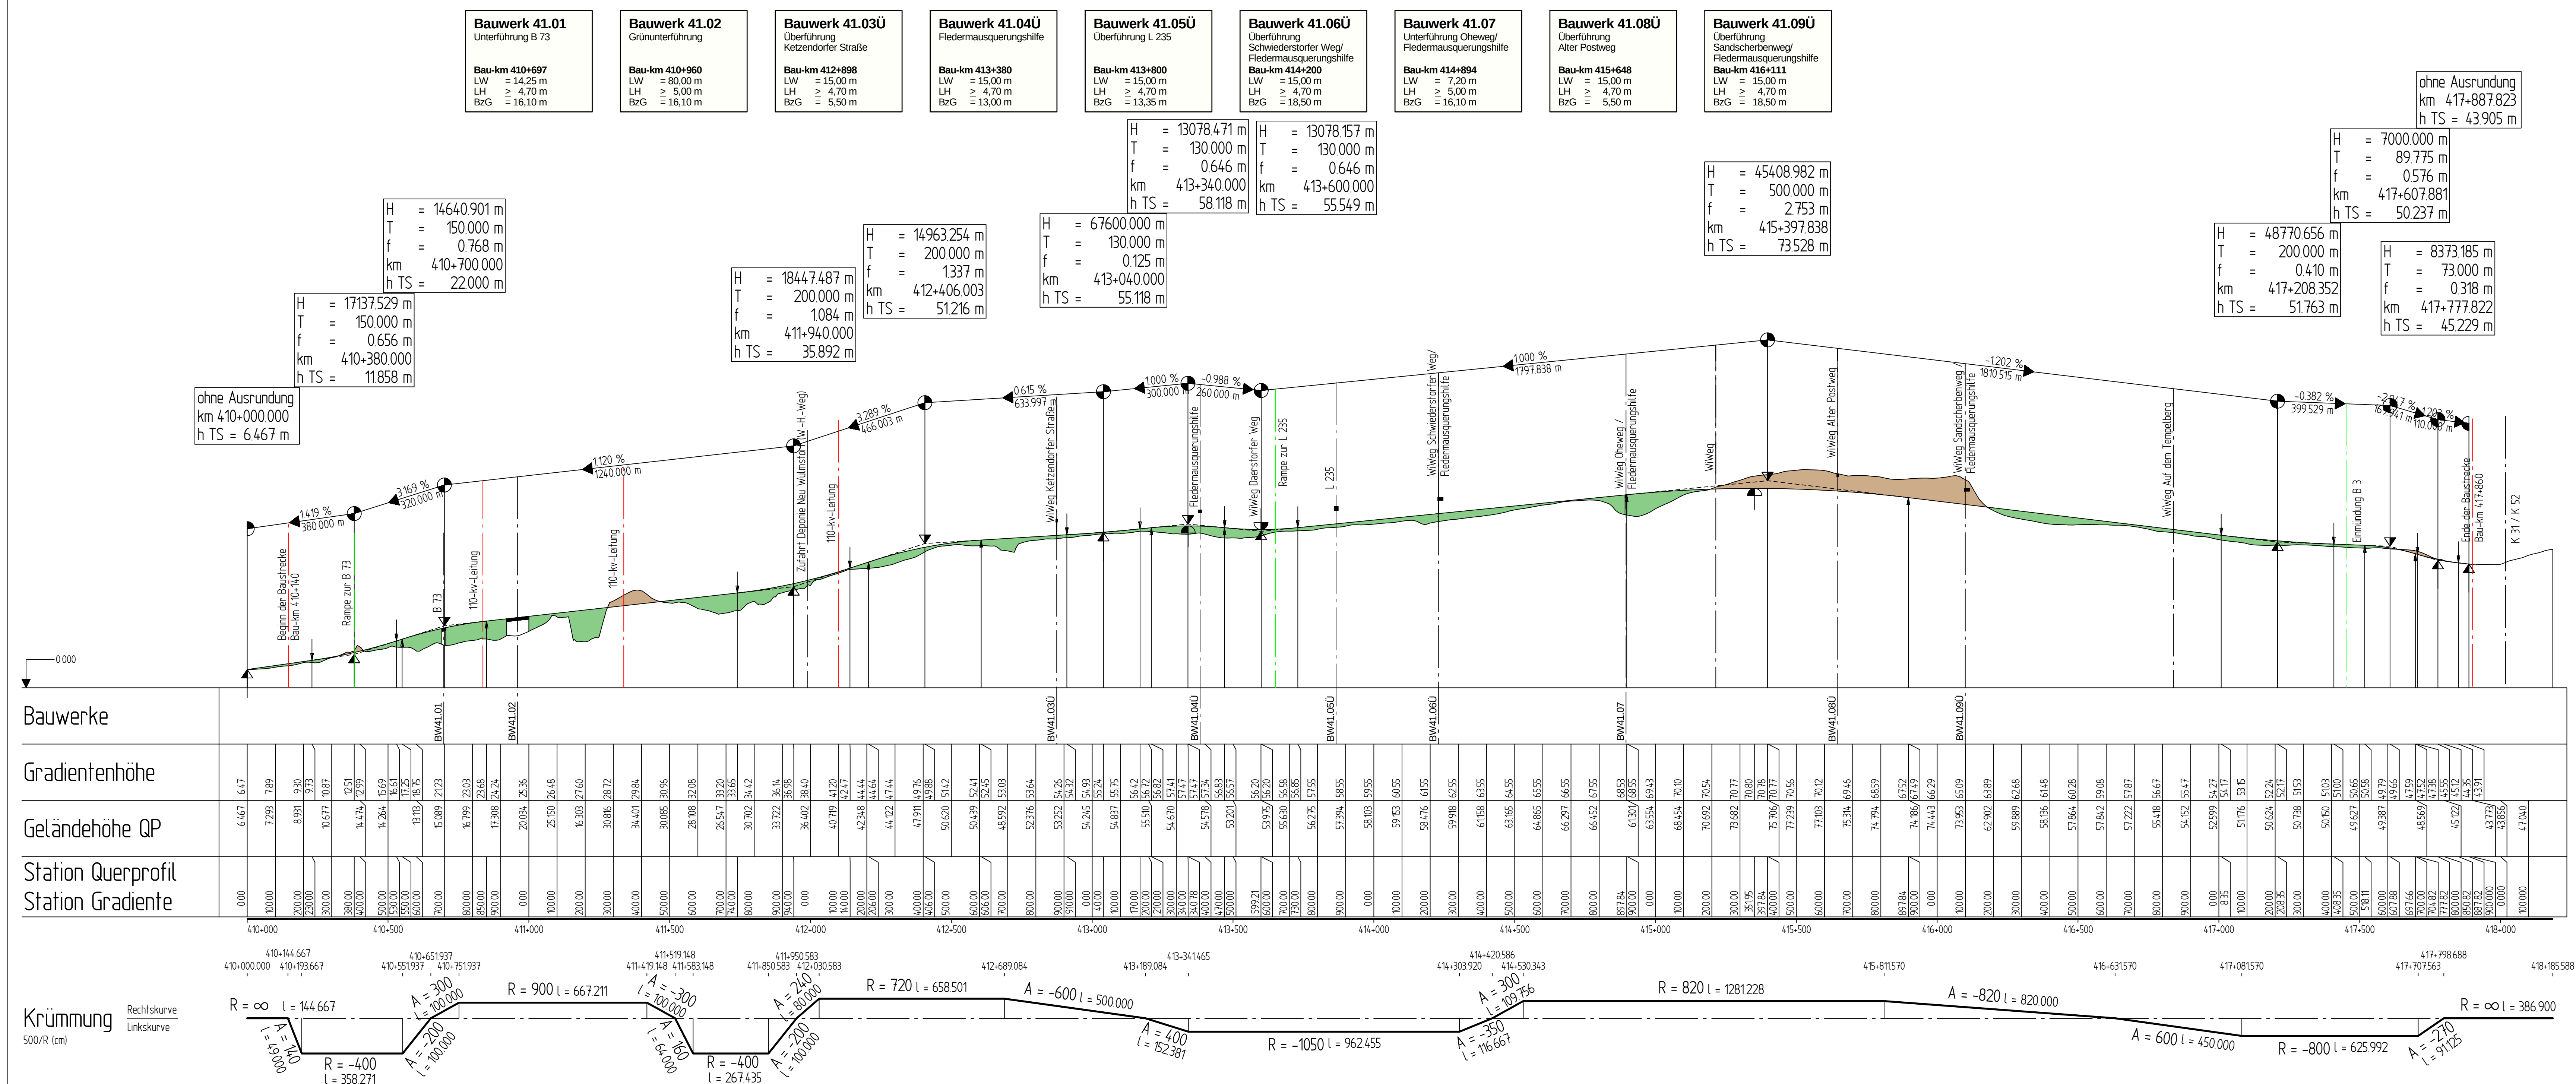

Nr.	Art der Änderung	Datum	Zeichen

INGENIEURGESELLSCHAFT FÜR BAU - UND VERMESSUNGSWESEN igbv Neue Straße 16 21244 Buchholz i. d. N. Tel. 0 41 81 28 77 -0 Fax 0 41 81 28 77 -11 planung@igbv.de Buchholz, den 22.11.2019		André Novotny - Beratender Ingenieur - Käthe-Krüger-Straße 17 21337 Lüneburg Tel. 0 41 31 86 34 -0 Fax 0 41 31 86 34 -10 planung@igbv.de gez. Novotny		18062-08.2-06-004.1-2020-01-08-Lo Datum Name bearbeitet Nov. 2019 Pieper gezeichnet Nov. 2019 Loeper geprüft Nov. 2019 Brodehl
---	--	---	--	---

 Niedersächsische Landesbehörde für Straßenbau und Verkehr Geschäftsbereich Lüneburg			
NLSBv - GB Lüneburg • Am Alten Eisenwerk 2d • 21339 Lüneburg		nachgeprüft: Lüneburg, den 17.12.2019	
		Primas-Nr.: 160900	

VORUNTERSUCHUNG	
Straßenbauverwaltung des Landes Niedersachsen B 3 von nördl. Abschnitt 1450 / Station 0 (B 3 / B 73) bis nördl. Abschnitt 1390 / Station 0 (B 3 / K 31 / K 52) PROJIS-Nr.: 0397 160900 Maßnahmenbezeichnung: B 3 OU Elstorf mit Zubringer A 26	
Unterlage Blatt-Nr. Höhenplan Variante 4.1	6.1 4.1
Maßstab: 1 : 10.000 / 1.000	
Aufgestellt: Lüneburg, den 17.12.2019 Niedersächsische Landesbehörde für Straßenbau und Verkehr Geschäftsbereich Lüneburg im Auftrag:	Geprüft und Genehmigt: Lüneburg, den 18.12.2019 Niedersächsische Landesbehörde für Straßenbau und Verkehr Geschäftsbereich Lüneburg im Auftrag: