



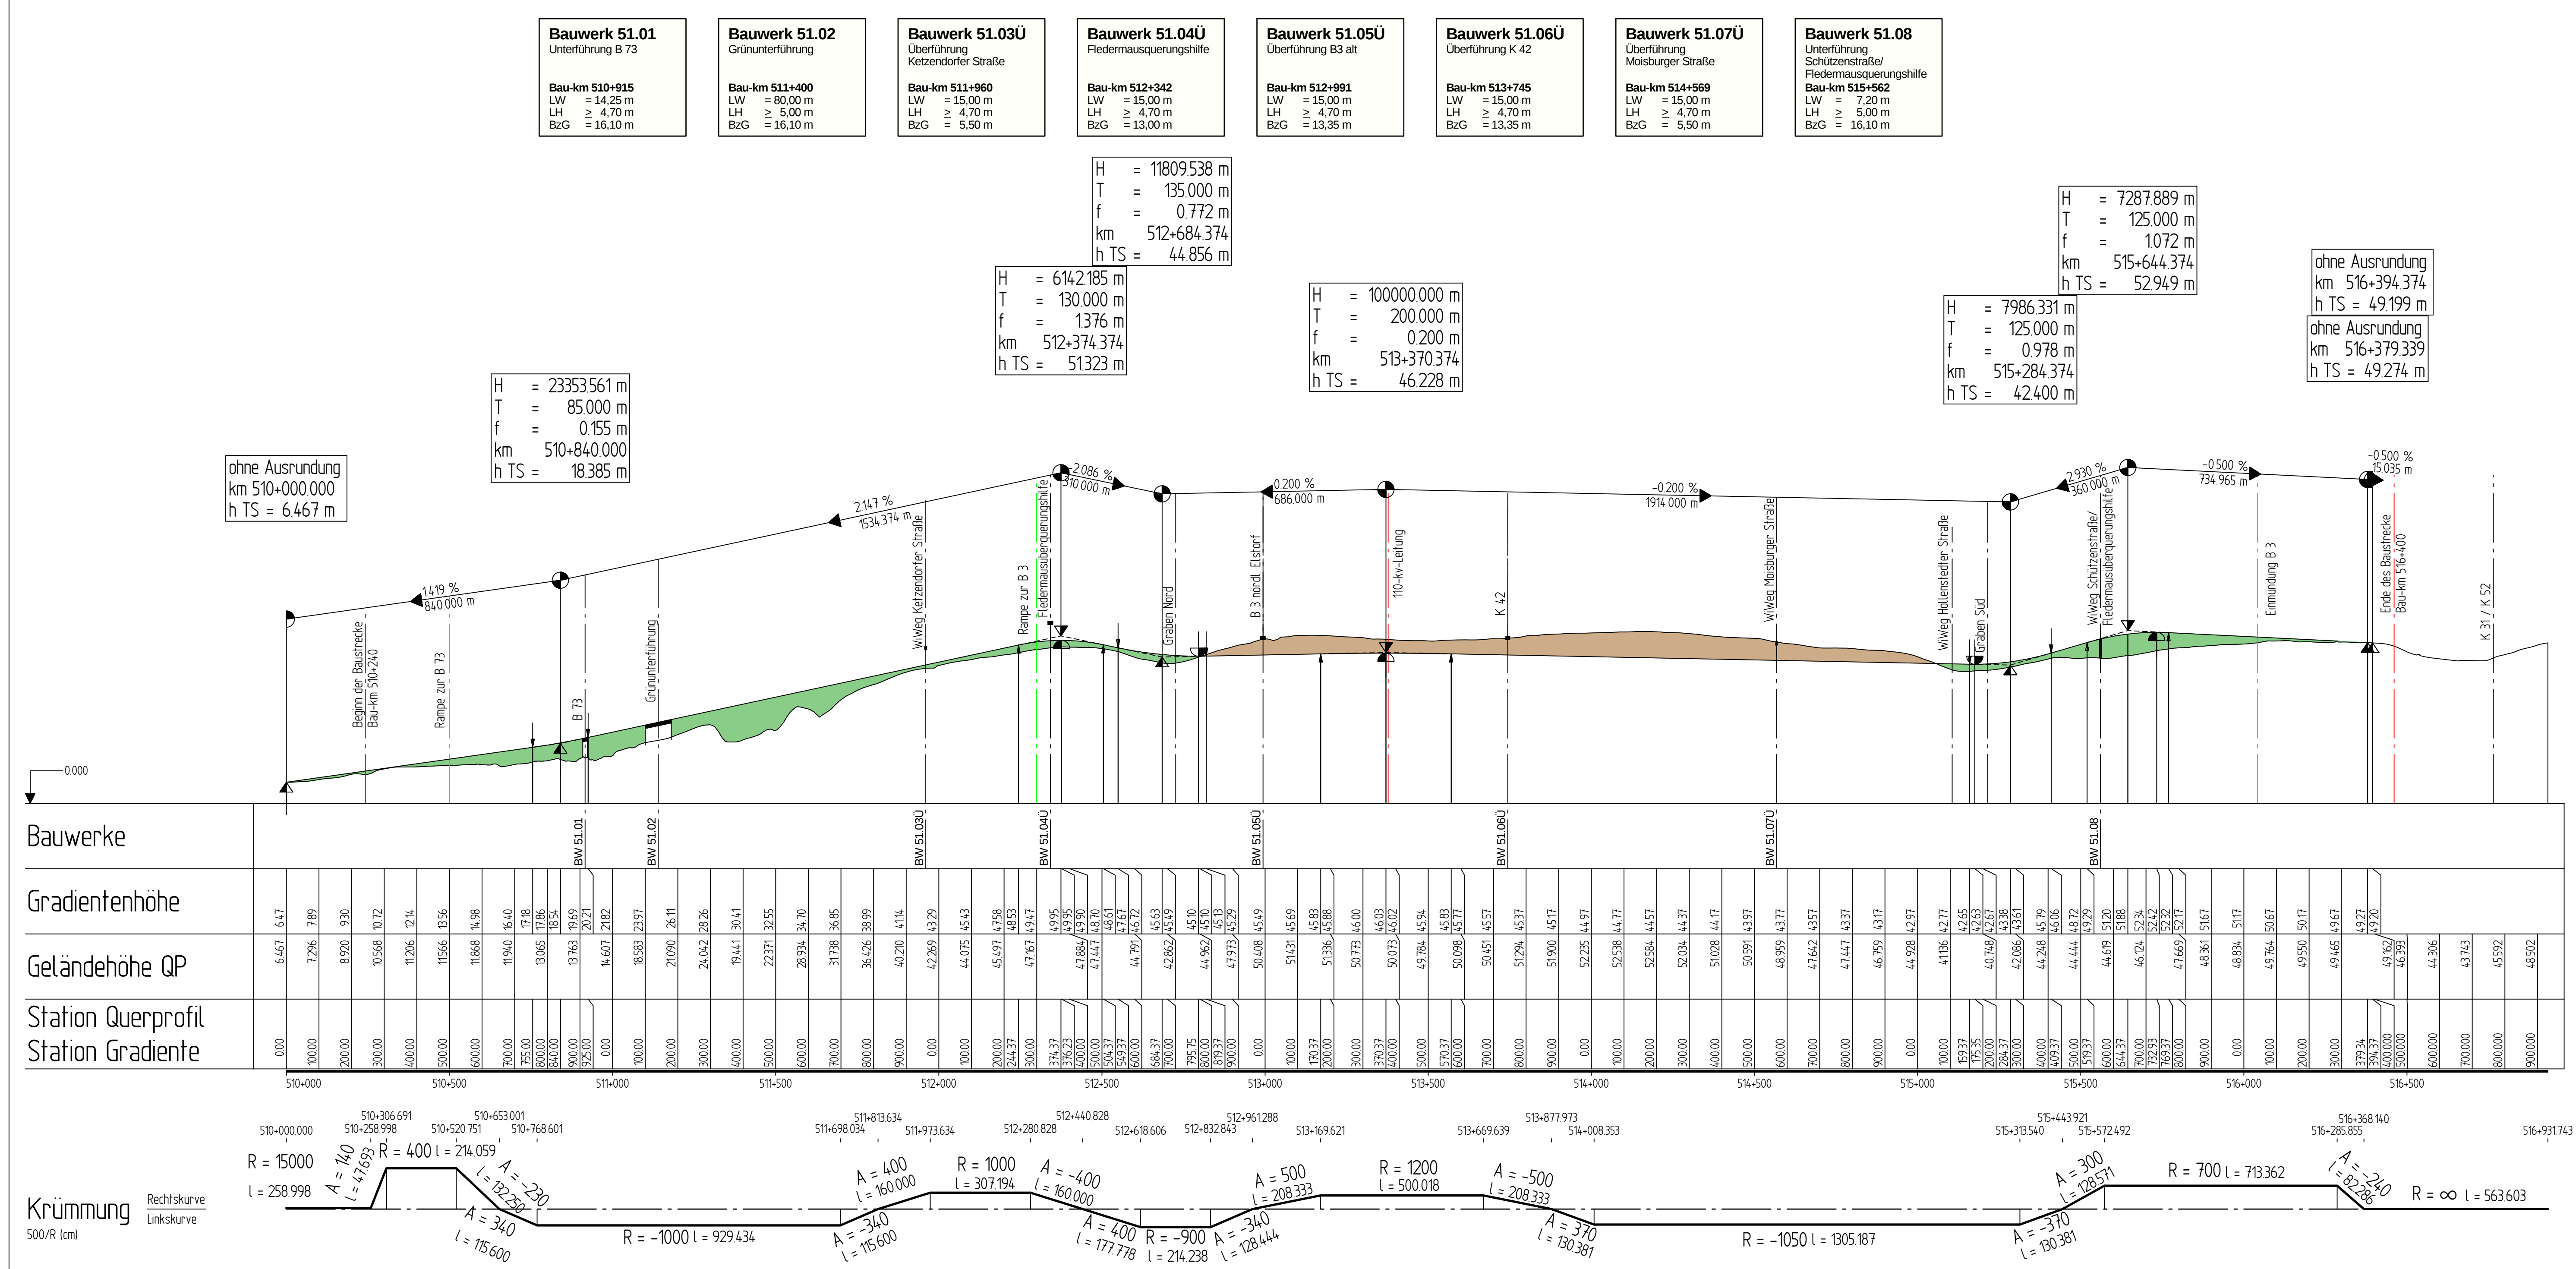

Zeichenerklärung

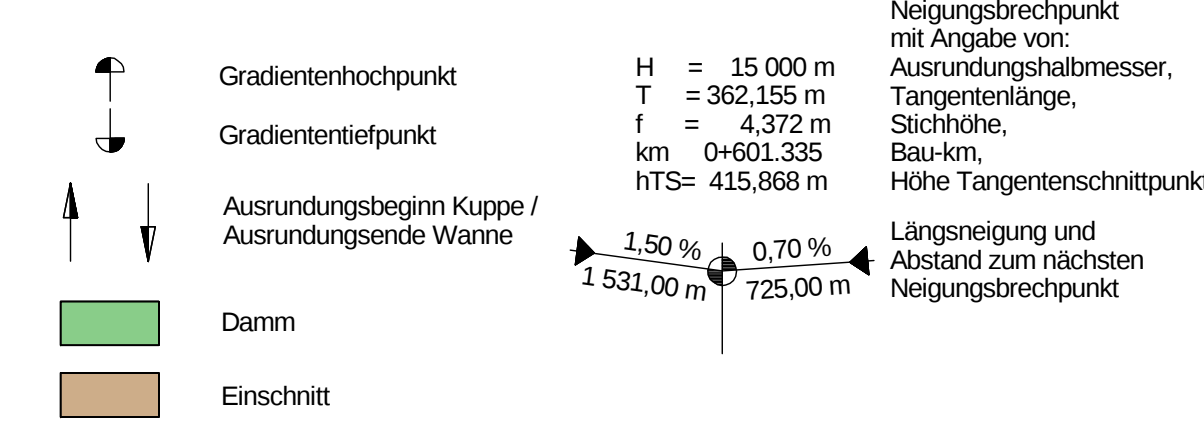

Nr.	Art der Änderung	Datum	Zeichen

INGENIEURGESELLSCHAFT FÜR BAU - UND VERMESSUNGSWESEN igbv		18062-08.2-06-005.1-2020-01-08-Lo	
Neue Straße 16 21244 Buchholz i. d. N. Tel. 0 41 81 28 77 -0 Fax 0 41 81 28 77 -11 planung@igbv.de		Käthe-Krüger-Straße 17 21337 Lüneburg Tel. 0 41 31 86 34 -0 Fax 0 41 31 86 34 -10 planung@igbv.de	
Buchholz, den 22.11.2019		gez. Novotny	
		Datum	Name
		bearbeitet	Nov. 2019 Pieper
		gezeichnet	Nov. 2019 Loeper
		geprüft	Nov. 2019 Brodelt

Niedersächsische Landesbehörde für Straßenbau und Verkehr Geschäftsbereich Lüneburg		nachgeprüft: Lüneburg, den 17.12.2019	
NLSBV - GB Lüneburg • Am Alten Eisenwerk 2d • 21339 Lüneburg		Primas-Nr.: 160900	

VORUNTERSUCHUNG

Straßenbauverwaltung des Landes Niedersachsen		Unterlage Blatt-Nr.	6.1
B 3		Höhenplan	5.1
von nördl. Abschnitt 1450 / Station 0 (B 3 / B 73) bis nördl. Abschnitt 1390 / Station 0 (B 3 / K 31 / K 52)		Variante 5.1	
PROJIS-Nr.: 0397 160900		Maßstab: 1 : 10.000 / 1.000	

Maßnahmenbezeichnung:

B 3 OU Elstorf mit Zubringer A 26

3 ELSTORF

Aufgestellt: Lüneburg, den 17.12.2019 Niedersächsische Landesbehörde für Straßenbau und Verkehr Geschäftsbereich Lüneburg	Geprüft und Genehmigt: Lüneburg, den 18.12.2019 Niedersächsische Landesbehörde für Straßenbau und Verkehr Geschäftsbereich Lüneburg
im Auftrage	im Auftrage