



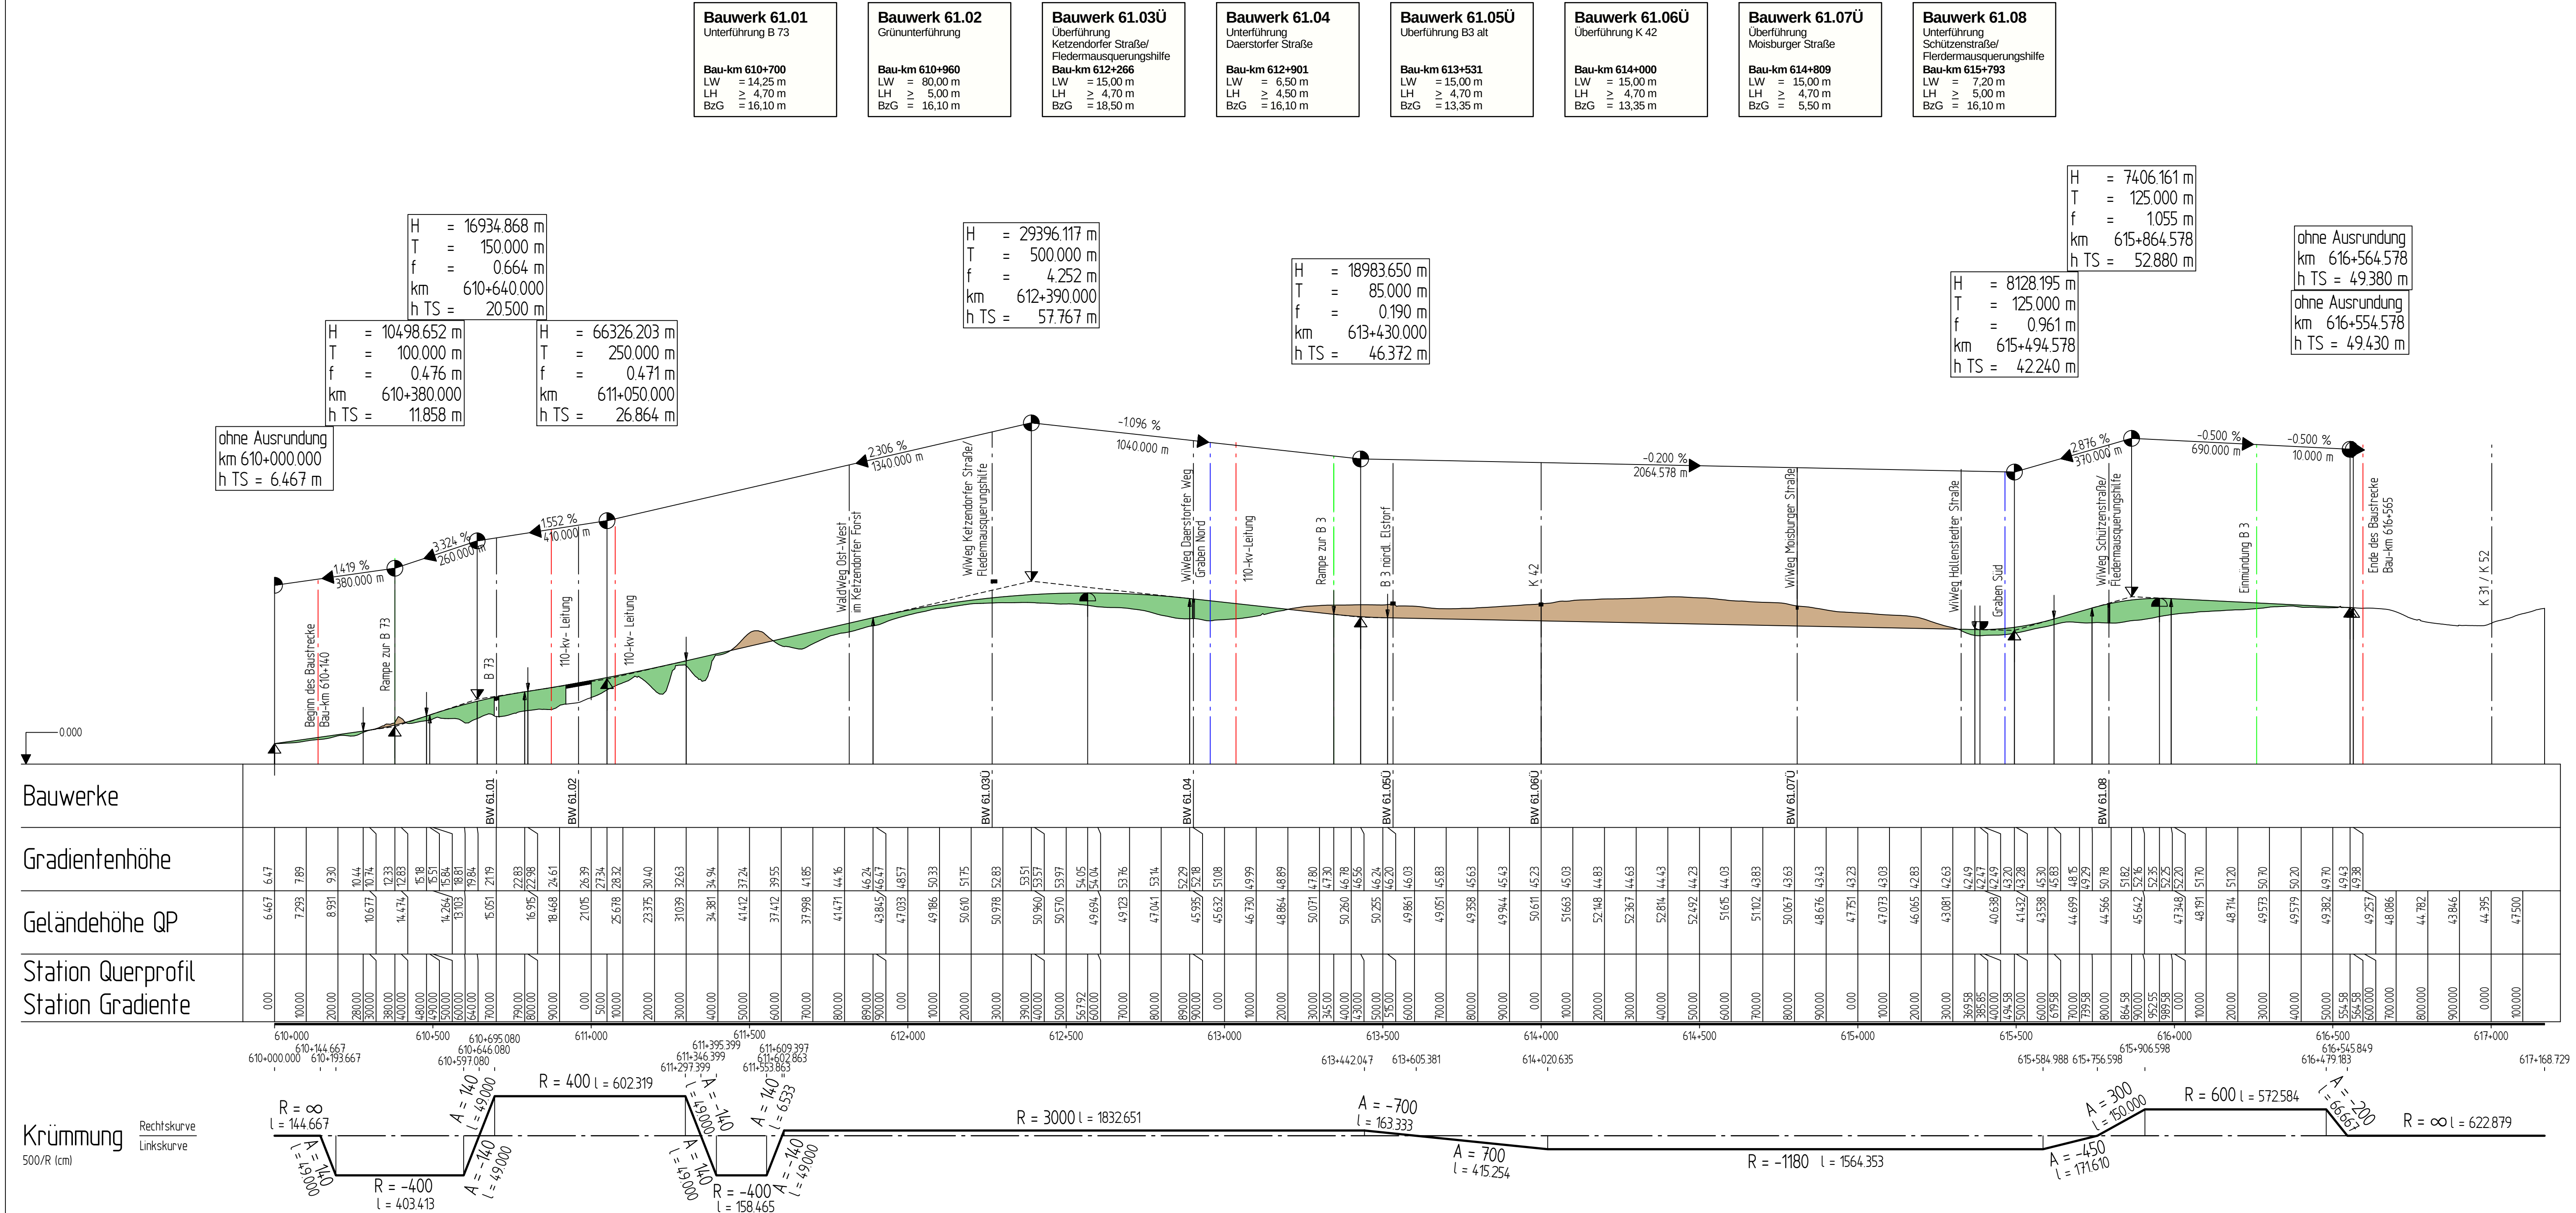

## Zeichenerklärung

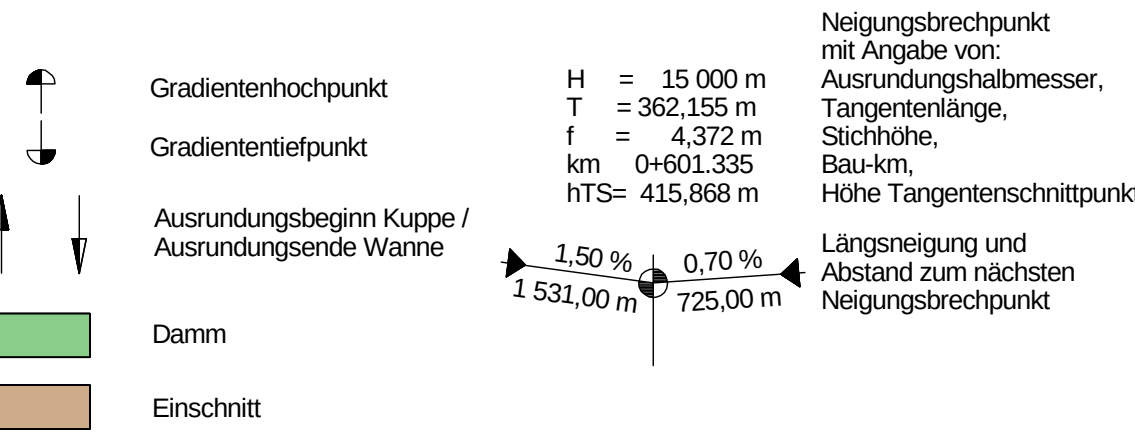

| Nr. | Art der Änderung | Datum | Zeichen |
|-----|------------------|-------|---------|
|     |                  |       |         |
|     |                  |       |         |
|     |                  |       |         |
|     |                  |       |         |

|   |  |   |  |
|---|--|---|--|
| INGENIEURGESELLSCHAFT FÜR BAU - UND VERMESSUNGSWESEN<br><b>igbv</b><br>Neue Straße 16<br>21304 Buchholz i. d. N.<br>Tel. 0 41 81 28 77 -0<br>Fax 0 41 81 28 77 -11<br>planung@igbv.de<br>Buchholz, den 22.11.2019 |  | André Novotny - Beratender Ingenieur -<br>18062-08.2-06-006.1-2020-01-08-Lo<br>Datum<br>Name<br>bearbeitet<br>Nov. 2019<br>Pieper<br>gezeichnet<br>Nov. 2019<br>Loeper<br>geprüft<br>Nov. 2019<br>Brodehl |  |
|---|--|---|--|

|   |  |                                                                |  |
|---|--|----------------------------------------------------------------|--|
| Niedersächsische Landesbehörde<br>für Straßenbau und Verkehr<br>Geschäftsbereich Lüneburg<br>NLSB.V. - GB Lüneburg • Am Alten Eisenwerk 2d • 21339 Lüneburg |  | nachgeprüft:<br>Lüneburg, den 17.12.2019<br>Primar-Nr.: 160900 |  |
|---|--|----------------------------------------------------------------|--|

## VORUNTERSUCHUNG

|   |  |                                                                                                  |
|---|--|--------------------------------------------------------------------------------------------------|
| Straßenbauverwaltung des Landes Niedersachsen<br><b>B 3</b><br>von nördl. Abschnitt 1450 / Station 0 (B 3 / B 73)<br>bis nördl. Abschnitt 1390 / Station 0 (B 3 / K 31 / K 52)<br>PROJIS-Nr.: 0397 160900<br>Maßnahmenbezeichnung: |  | Unterlage<br>Blatt-Nr.<br>6.1<br><b>Höhenplan</b><br>Variante 6.1<br>Maßstab: 1 : 10.000 / 1.000 |
|---|--|--------------------------------------------------------------------------------------------------|

|   |  |   |
|---|--|---|
| <b>B 3 OU Elstorf</b><br>mit Zubringer A 26   |  | <b>3</b><br>ELSTORF<br>Gemeinsam den richtigen Weg finden                                                                                                   |
| Aufgestellt:<br>Lüneburg, den 17.12.2019<br>Niedersächsische Landesbehörde für Straßenbau und Verkehr<br>Geschäftsbereich Lüneburg<br>im Auftrag: |  | Geprüft und Genehmigt:<br>Lüneburg, den 18.12.2019<br>Niedersächsische Landesbehörde für Straßenbau und Verkehr<br>Geschäftsbereich Lüneburg<br>im Auftrag: |