



## Straßenquerschnitt

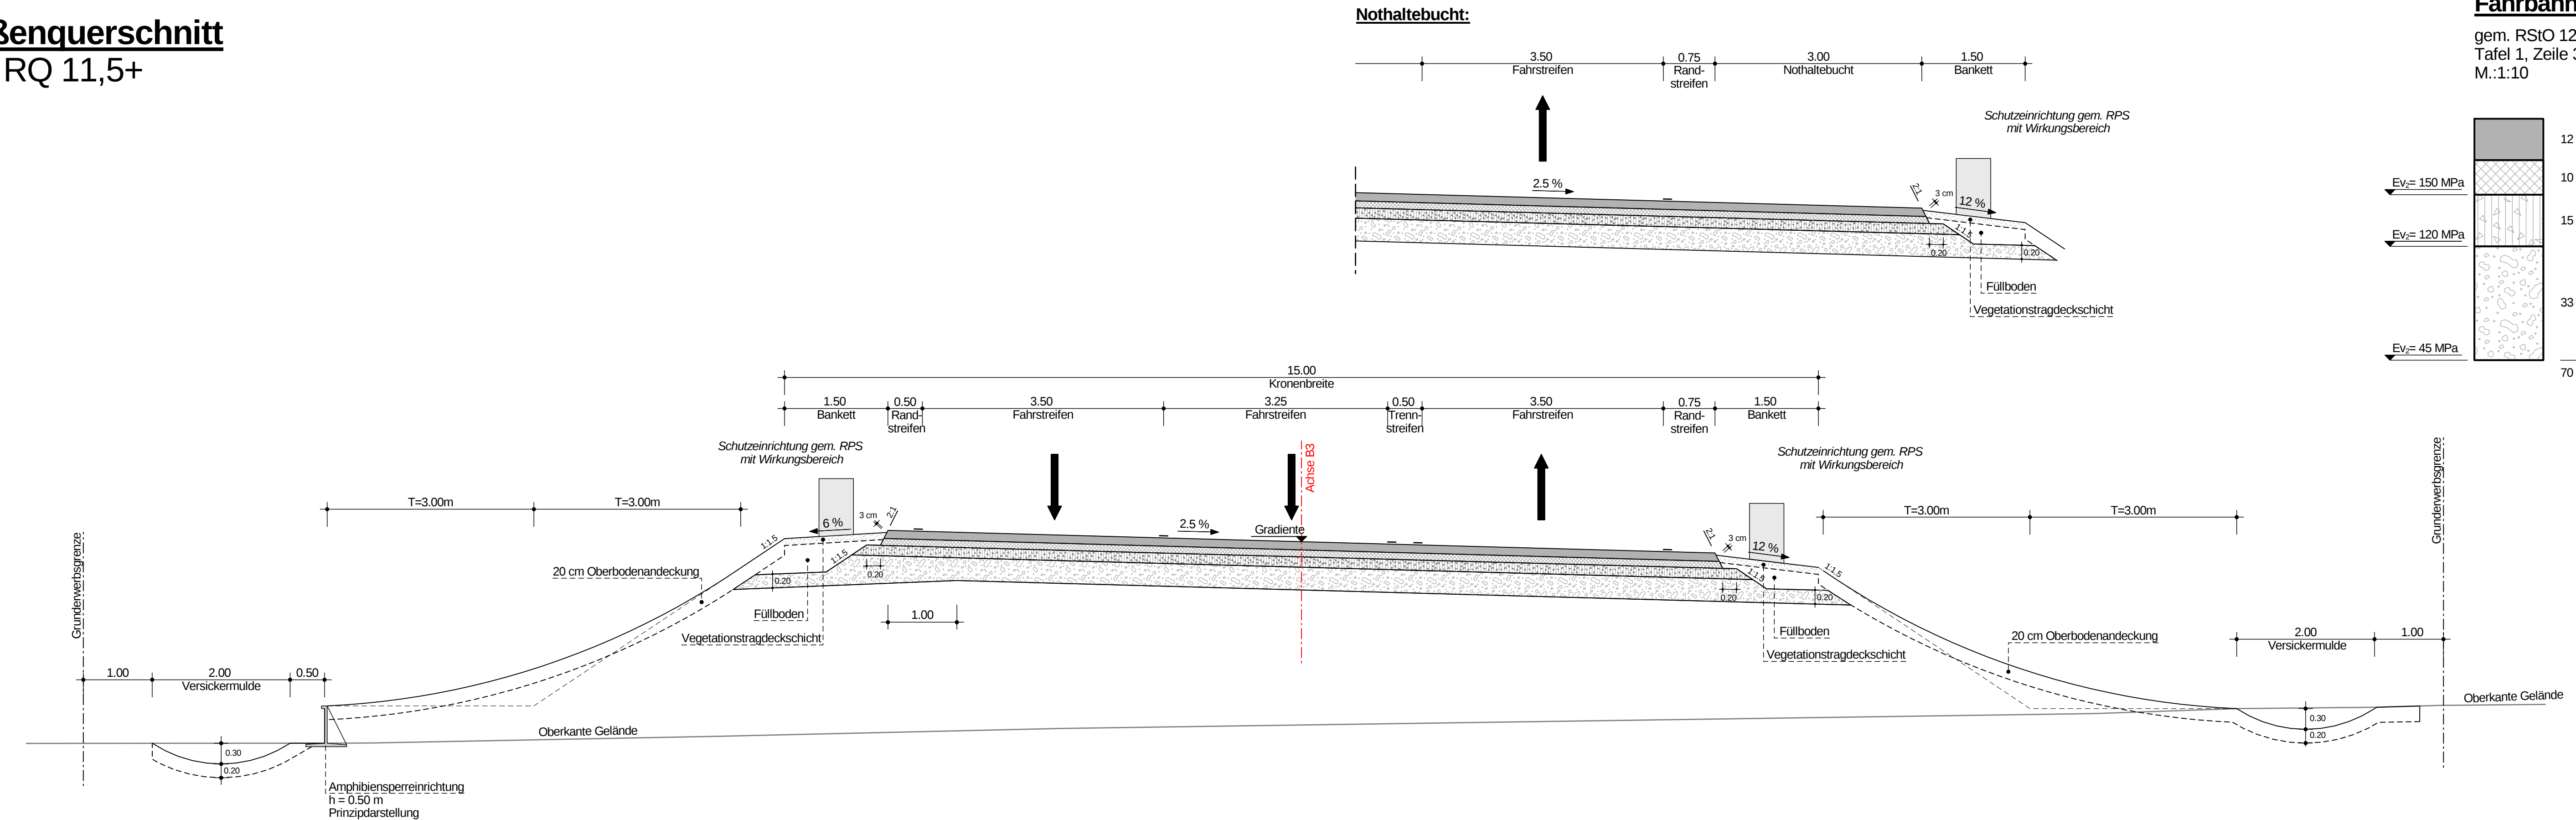

## Fahrbahnbefestigung

gem. RStO 12, Belastungsklasse Bk10,  
Tafel 1, Zeile 3 oder gleichwertig  
M.:1:10

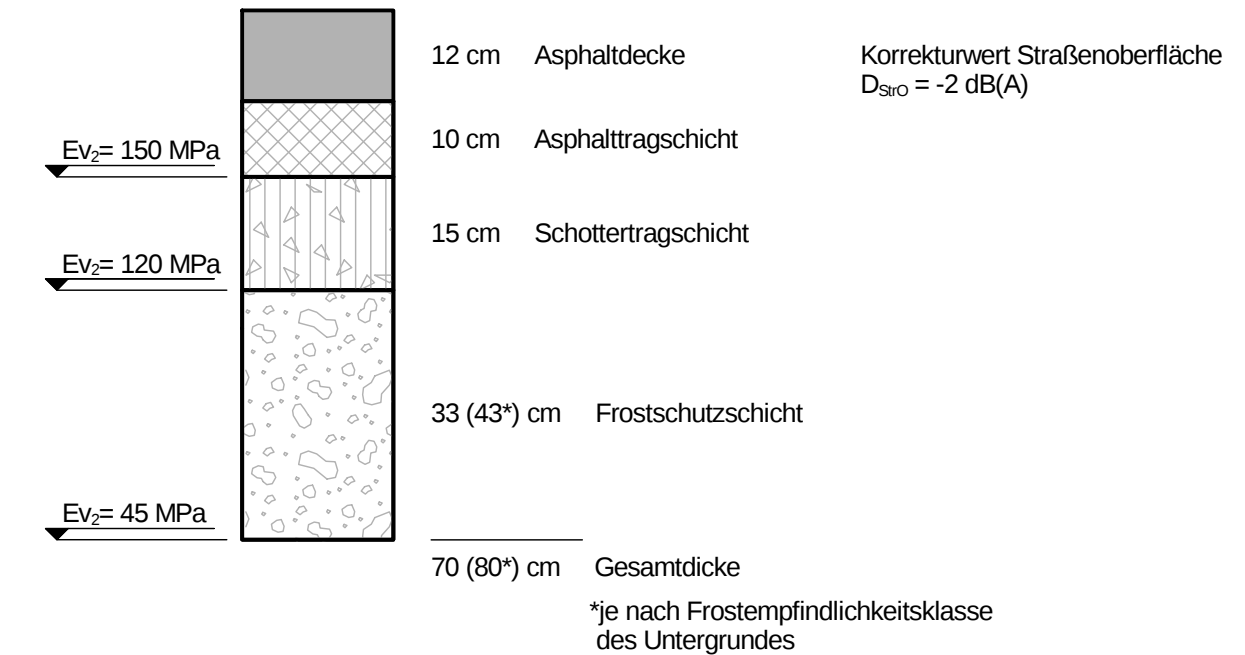

|     |                  |       |         |
|-----|------------------|-------|---------|
|     |                  |       |         |
|     |                  |       |         |
|     |                  |       |         |
|     |                  |       |         |
| Nr. | Art der Änderung | Datum | Zeichen |

|   |  |   |           |         |
|---|--|---|-----------|---------|
| <b>INGENIEURGESELLSCHAFT FÜR BAU - UND VERMESSUNGSWESEN</b><br> <b>igbv</b><br>André Novotny - Beratender Ingenieur - |  | 18062-08-2-05-001-2020-01-07-Lo                                                                                 |           |         |
| Neue Straße 16<br>21244 Buchholz i. d. N.<br>Tel. 0 41 81. 28 77 -0<br>Fax 0 41 81. 28 77 -11<br>planung@igbv.de                                                                                         |  | Kathe-Krüger-Straße 17<br>21237 Lüneburg<br>Tel. 0 41 31. 96 34 -0<br>Fax 0 41 31. 96 34 -10<br>planung@igbv.de |           |         |
|   |  |   | Datum     | Name    |
|   |  | bearbeitet   | Nov. 2019 | Pieper  |
|   |  | gezeichnet   | Nov. 2019 | Loeper  |
| Buchholz, den 22.11.2019<br>.....   |  | geprüft   | Nov. 2019 | Brodehl |

|   |                                                                                     |                                 |
|---|-------------------------------------------------------------------------------------|---------------------------------|
|  <b>Niedersächsische Landesbehörde<br/>für Straßenbau und Verkehr</b><br>Geschäftsbereich Lüneburg |  | nachgeprüft:                    |
|   |                                                                                     | Lüneburg, den <u>17.12.2019</u> |
| NLSfBV - GB Lüneburg • Am Alten Eisenwerk 2d • 21339 Lüneburg   |                                                                                     | Primas-Nr.: 160900              |

# VORUNTERSUCHUNG

|   |   |
|---|---|
| <b>Straßenbauverwaltung des Landes Niedersachsen</b><br><b>B 3</b><br>von nördl. Abschnitt 1450 / Station 0 (B 3 / B 73)<br>bis nördl. Abschnitt 1390 / Station 0 (B 3 / K 31 / K 52) | Unterlage 14<br>Blatt-Nr. 1<br><br><b>Straßenquerschnitt</b><br><b>Damm</b><br><br>Maßstab: 1 : 50 |
| PROJIS-Nr.: 0397 160900   |   |

Maßnahmenbezeichnung:

**B 3 OU Elstorf**  
mit Zubringer A 26



|   |   |
|---|---|
| <p><b>Aufgestellt:</b></p> <p>Lüneburg, den 17.12.2019</p> <p><b>Niedersächsische Landesbehörde für Straßenbau und Verkehr</b><br/>Geschäftsbereich Lüneburg</p> <p>im Auftrage: .....</p> | <p><b>Geprüft und Genehmigt:</b></p> <p>Lüneburg, den 18.12.2019</p> <p><b>Niedersächsische Landesbehörde für Straßenbau und Verkehr</b><br/>Geschäftsbereich Lüneburg</p> <p>im Auftrage: .....</p> |
|   |   |