


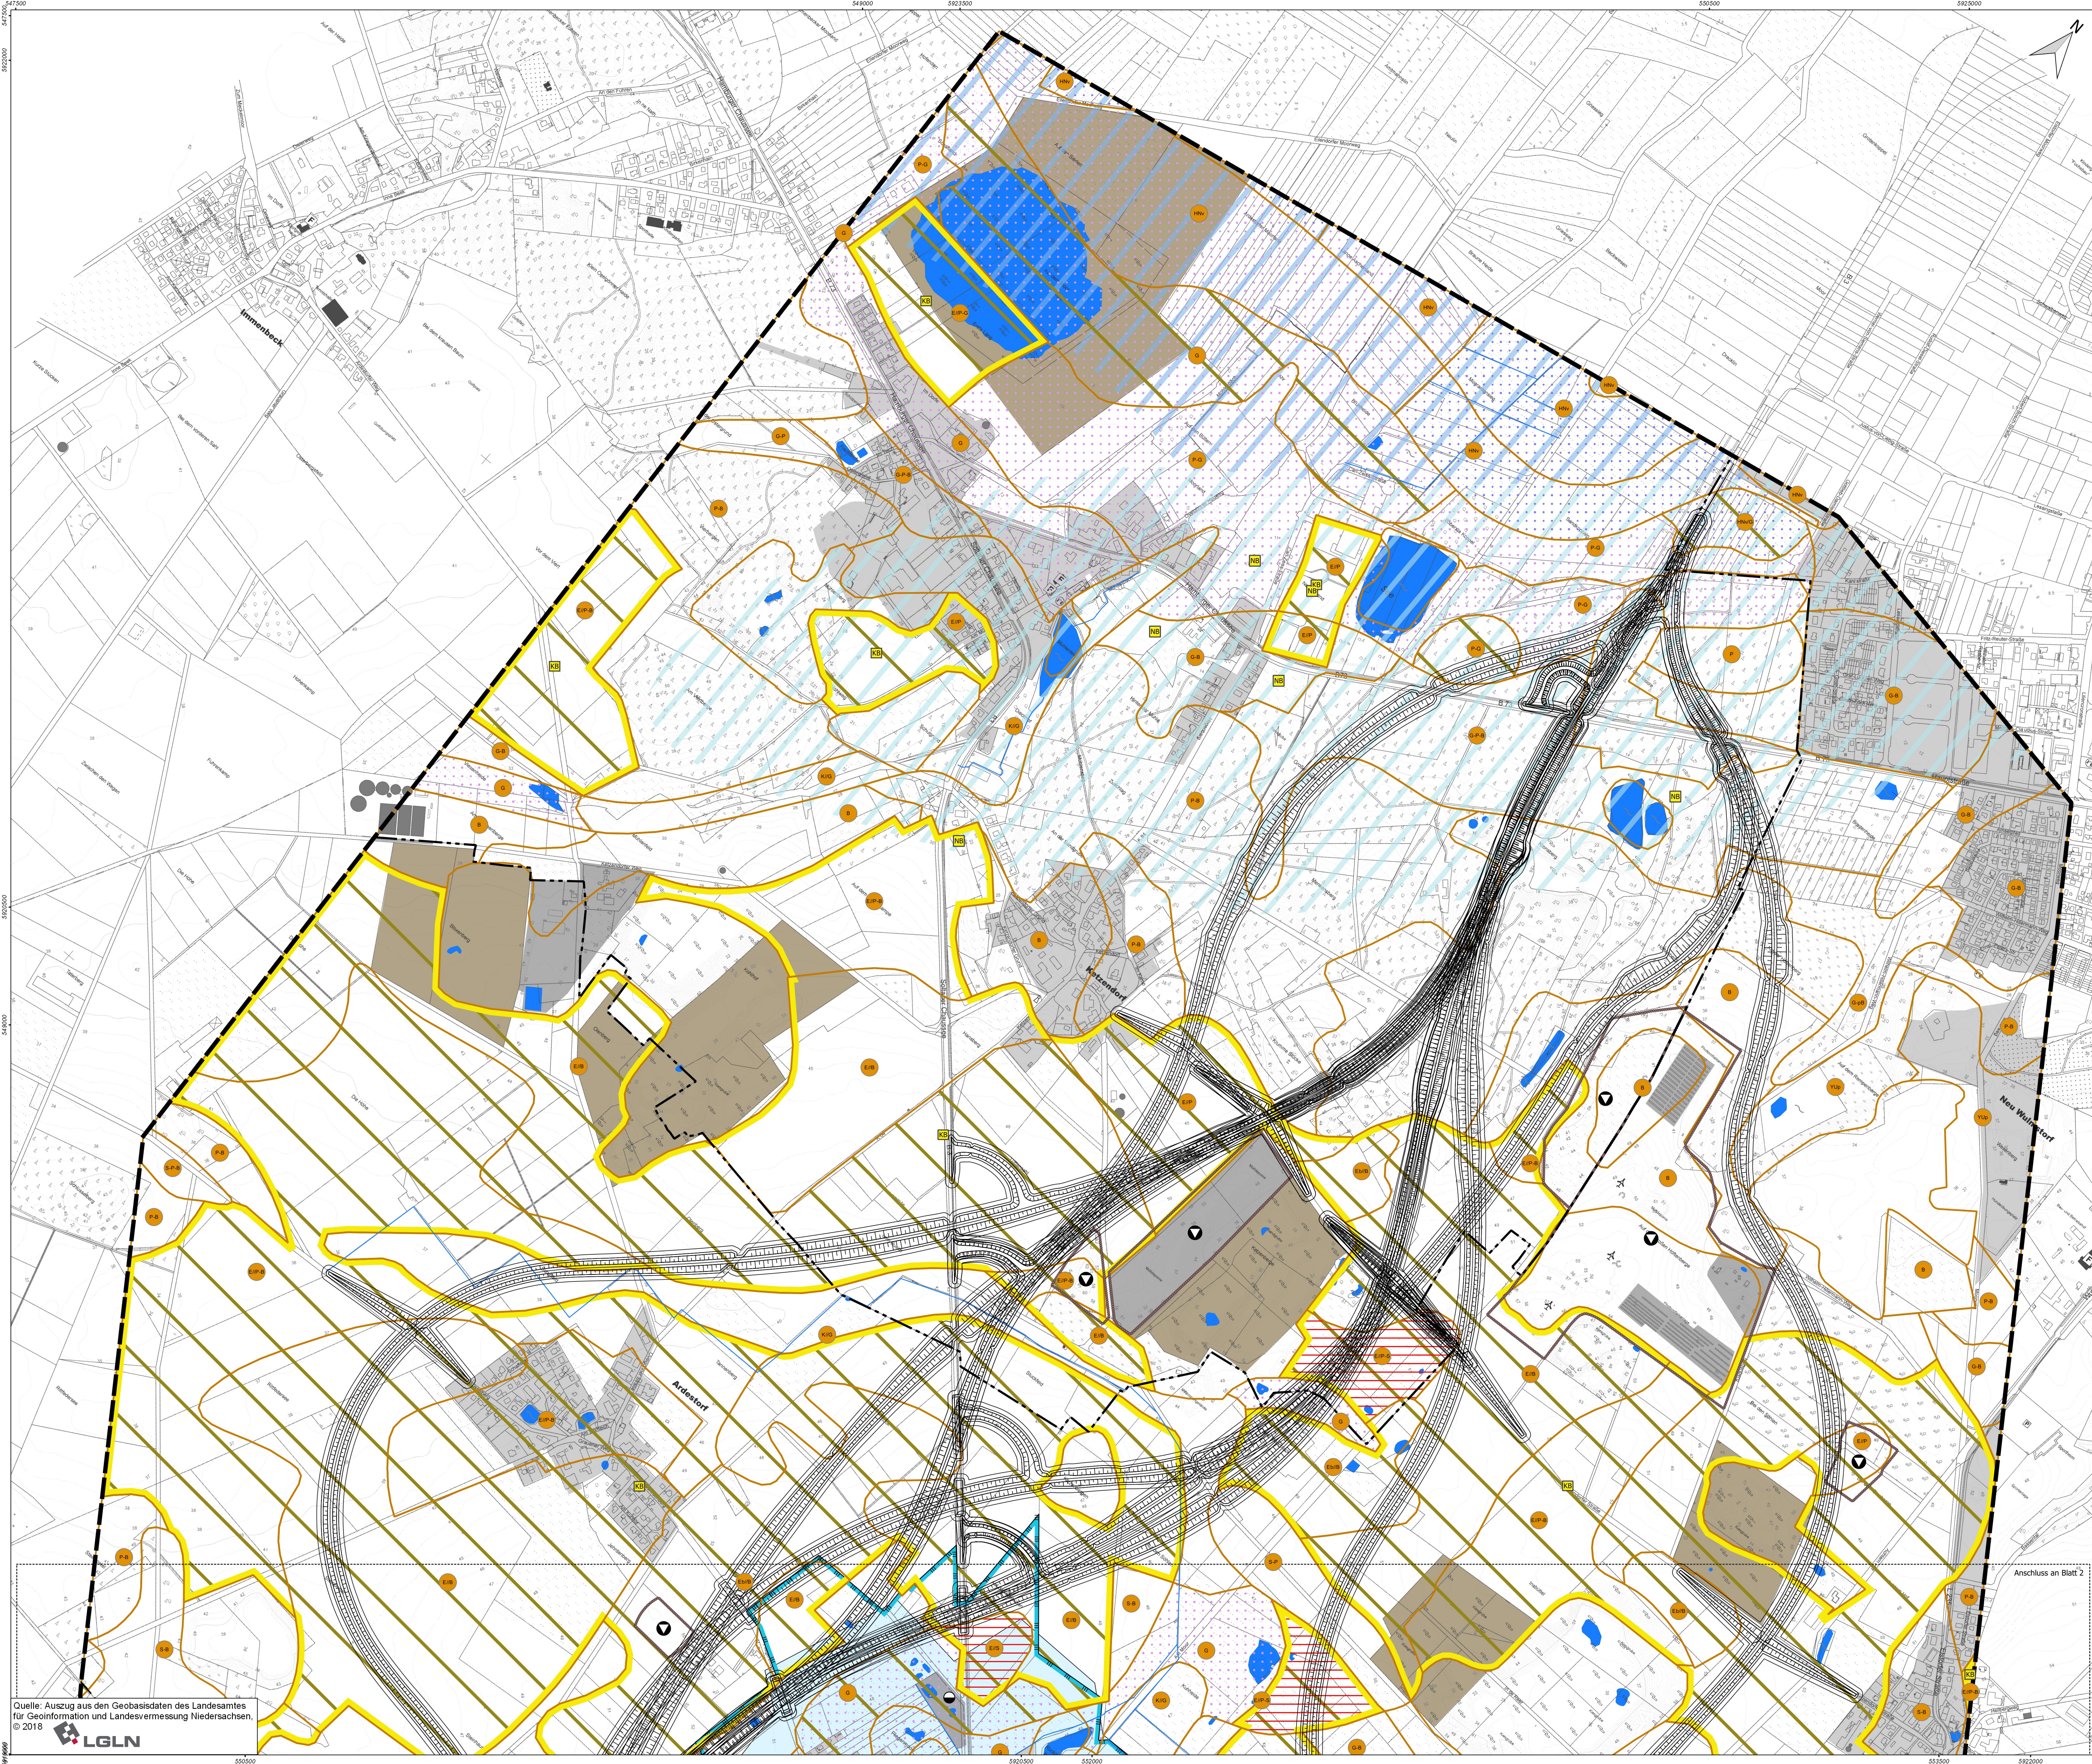

Quelle: Auszug aus den Geobasisdaten des Landesamtes für Geoinformation und Landesvermessung Niedersachsen © 2018

LGLN

Legende

BODEN

- Bodentypen**
- Brauner Plaggensch unterlagert von Braunerde
 - Braunerde
 - Braunerde-Podsol
 - Erd-Niedermoor
 - Gley
 - Gley mit Erd-Niedermoorauflage
 - Gley-Braunerde
 - Gley-Podsol
 - Gley-Podsol-Braunerde
 - Kolluvisol
 - Kolluvisol unterlagert von Gley
 - Plaggensch unterlagert von Braunerde
 - Plaggensch unterlagert von Podsol
 - Plaggensch unterlagert von Podsol-Braunerde
 - Plaggensch unterlagert von Podsol-Gley
 - Plaggensch unterlagert von Podsol-Pseudogley
 - Plaggensch unterlagert von Pseudogley
 - Podsol
 - Podsol-Braunerde
 - Podsol-Gley
 - podsolisierte Gley-Braunerde
 - podsolisierte Pseudogley-Braunerde
 - podsolisierte Pseudogley-Parabraunerde
 - Podsol-Regosol
 - Pseudogley-Braunerde
 - Pseudogley-Parabraunerde
 - Pseudogley-Podsol
 - Pseudogley-Podsol-Braunerde
 - Tiefumbruchboden aus Podsol

Nutzungsfunktion als Standort für die landwirtschaftliche Nutzung

- Böden mit hoher natürlicher Bodenfruchtbarkeit

Funktion als Archiv der Natur- und Kulturgeschichte

- Böden mit hoher naturgeschichtlicher Bedeutung
- Böden mit hoher kulturgeschichtlicher Bedeutung

Seltene Böden

- Seltene Böden

WASSER

Schutzgebiete und verbindliche Festsetzungen

- Trinkwasserschutzgebiet Zone III (a/b) (festgesetzt)
- Trinkwasserschutzgebiet Zone III (geplant)
- Vorranggebiet Trinkwassergewinnung
- Vorranggebiet Wasserverk

Grundwassernahe Standorte

- Mittlerer Grundwasserhochstand < 2 dm (flach)
- Mittlerer Grundwasserhochstand < 4 dm (mittel)

Geschütztheit/ Verschmutzungsempfindlichkeit des Grundwassers

- Geringe Geschütztheit/ hohe Verschmutzungsempfindlichkeit
- Mittlere Geschütztheit/ mittlere Verschmutzungsempfindlichkeit

Oberflächengewässer

- Stillegewässer (dauerhaft wasserführend)
- Fließgewässer (Gräben)

Bestand Boden, Fläche und Wasser

VORBELASTUNGEN

- Abfalldeponie und Altlaststandorte/-verdachtsflächen
- Bodenabbaufläche
- Siedlungsfläche
- Gewerbefläche

TECHNISCHE PLANUNG

- Arbeitsstraßen
- straßenparallele Wege
- Böschung
- Aktive und Fahrbahn
- Böschung
- straßenparallele Wege
- Arbeitsstraßen

SONSTIGE PLANZEICHEN

- Grenze des Untersuchungsgebietes
- Landkreisgrenze
- Gemeindegrenze



Nr.	Art der Änderung	Datum	Name

bosch & partner
Lortzingstraße 1
30177 Hannover
www.boschpartner.de

bearbeitet: 16.12.2019
gezeichnet: 16.12.2019
geprüft: 16.12.2019

Elamer / Elmer
Näzian / Rühr
Günemewig

Niedersächsische Landesbehörde für Straßenbau und Verkehr
Geschäftsbereich Lüneburg
NLStBV - DE Lüneburg - Am Alten Eisenwerk 24 - 21339 Lüneburg

nachgeprüft: 17.12.2019
Lüneburg, den: 17.12.2019
Primat-Nr.: 100000

VORUNTERSUCHUNG

Straßenbauverwaltung des Landes Niedersachsen

B 3

von nördl. Abschnitt 1450 / Station 0 (B 3 / B 73) bis nördl. Abschnitt 1390 / Station 0 (B 3 / K 31 / K 52)

PRGJIS-Nr.: 0397 100800

Maßstab: 1:5.000

Maßnahmenbezeichnung: **B 3 OU Ebstorf mit Zubringer A 26**

Unterricht: 19.12.2019
Blatt-Nr.: 5-1
Bestand Boden, Fläche und Wasser

Aufgestellt: Lüneburg, den: 17.12.2019
Niedersächsische Landesbehörde für Straßenbau und Verkehr
Geschäftsbereich Lüneburg

Geprüft und Genehmigt: Lüneburg, den: 17.12.2019
Niedersächsische Landesbehörde für Straßenbau und Verkehr
Geschäftsbereich Lüneburg

Im Auftrag:

Im Auftrag: