


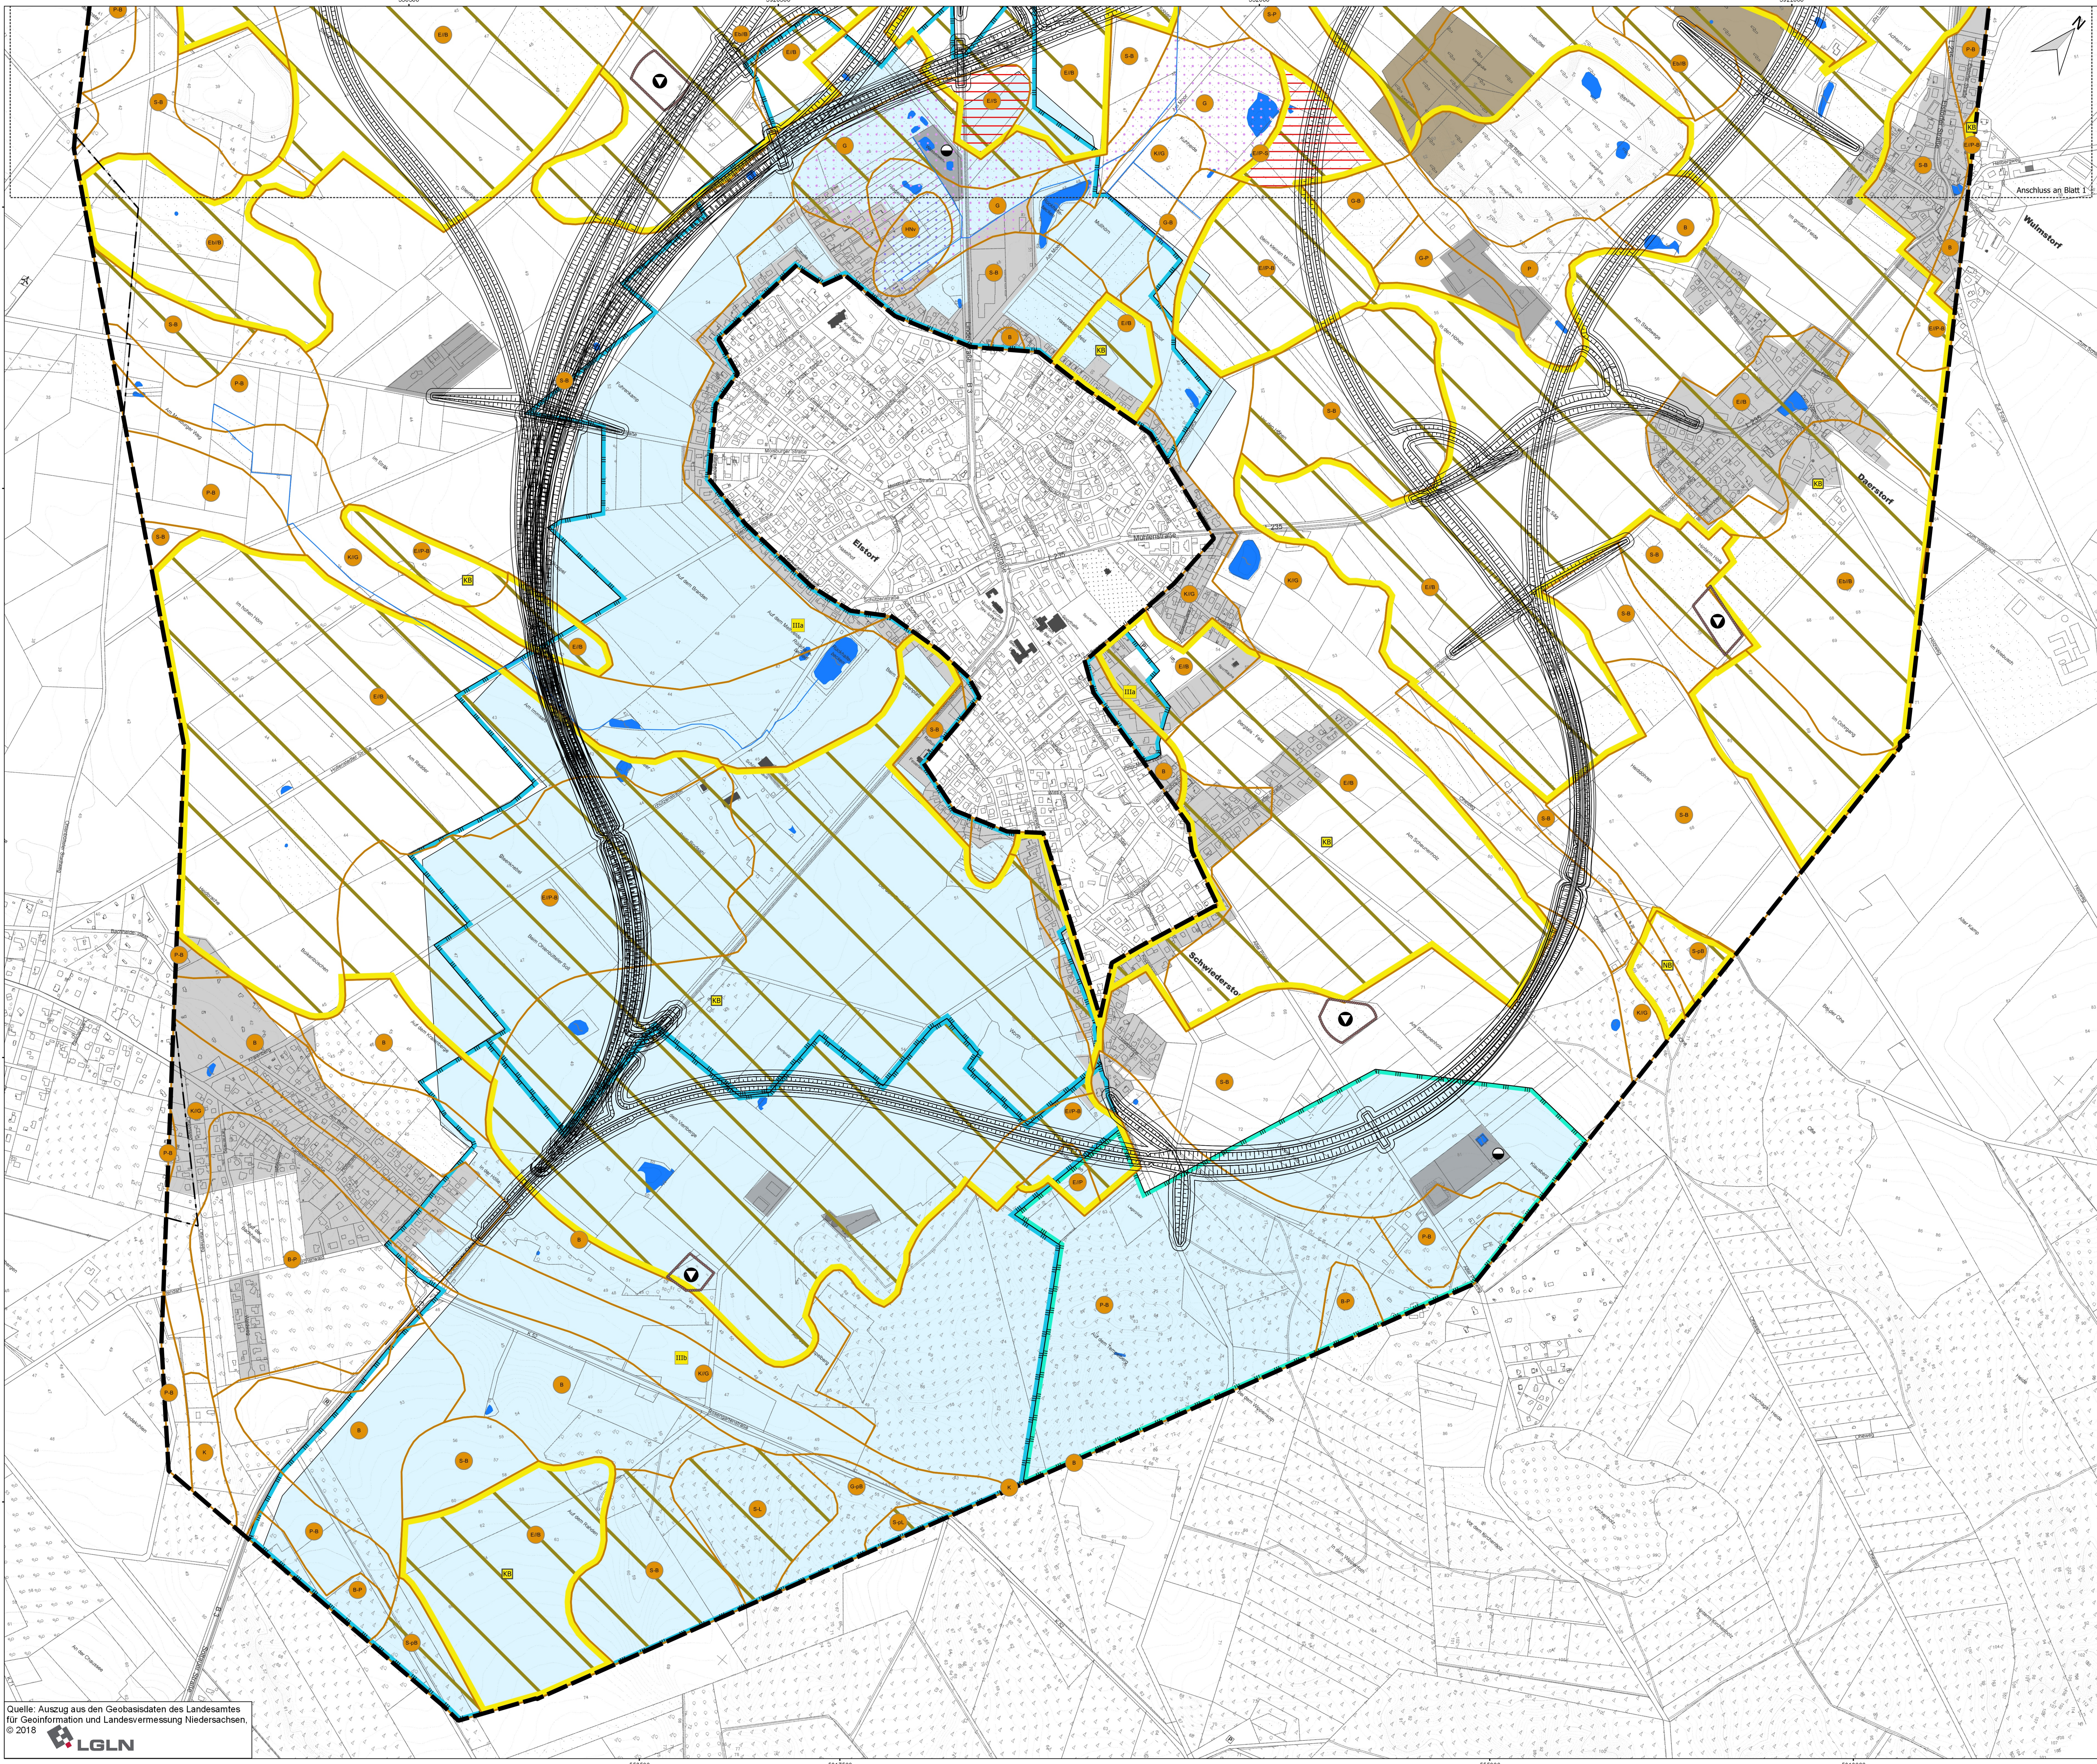

Quelle: Auszug aus den Geobasisdaten des Landesamtes für Geoinformation und Landesvermessung Niedersachsen
© 2018

Legende

BODEN

Bodentypen

- Brauner Plaggensch unterlagert von Braunerde
- Braunerde
- Braunerde-Podsol
- Erd-Niedermoor
- Gley
- Gley mit Erd-Niedermoorauflage
- Gley-Braunerde
- Gley-Podsol
- Gley-Podsol-Braunerde
- Kolluvisol
- Kolluvisol unterlagert von Gley
- Plaggensch unterlagert von Braunerde
- Plaggensch unterlagert von Podsol
- Plaggensch unterlagert von Podsol-Braunerde
- Plaggensch unterlagert von Podsol-Gley
- Plaggensch unterlagert von Podsol-Pseudogley
- Plaggensch unterlagert von Pseudogley
- Podsol
- Podsol-Braunerde
- Podsol-Gley
- podsolierter Gley-Braunerde
- podsolierter Pseudogley-Braunerde
- podsolierter Pseudogley-Parabraunerde
- Podsol-Regosol
- Pseudogley-Braunerde
- Pseudogley-Parabraunerde
- Pseudogley-Podsol
- Pseudogley-Podsol-Braunerde
- Tiefumbruchboden aus Podsol

Nutzungsfunktion als Standort für die landwirtschaftliche Nutzung

- Böden mit hoher natürlicher Bodenfruchtbarkeit

Funktion als Archiv der Natur- und Kulturgeschichte

- Böden mit hoher naturgeschichtlicher Bedeutung
- Böden mit hoher kulturgeschichtlicher Bedeutung

Seltene Böden

- Seltene Böden

WASSER

Schutzgebiete und verbindliche Festsetzungen

- Trinkwasserschutzgebiet Zone III (a/b) (festgesetzt)
- Trinkwasserschutzgebiet Zone III (geplant)
- Vorranggebiet Trinkwassergewinnung
- Vorranggebiet Wasserverk

Grundwassernahe Standorte

- Mittlerer Grundwasserhochstand < 2 dm (flach)
- Mittlerer Grundwasserhochstand < 4 dm (mittel)

Geschüttheit/ Verschmutzungsempfindlichkeit des Grundwassers

- Geringe Geschüttheit/ hohe Verschmutzungsempfindlichkeit
- Mittlere Geschüttheit/ mittlere Verschmutzungsempfindlichkeit

Oberflächengewässer

- Stillgewässer (dauerhaft wasserführend)
- Fließgewässer (Gräben)

Bestand Boden, Fläche und Wasser

VORBELASTUNGEN

- Abfalldeponie und Altlaststandorte/-verdachtsflächen
- Bodenabbaufläche
- Siedlungsfläche
- Gewerbefläche

TECHNISCHE PLANUNG

- Arbeitsstraßen
- straßenparallele Wege
- Böschung
- Aktive und Fahrbahn
- Böschung
- straßenparallele Wege
- Arbeitsstraßen

SONSTIGE PLANZEICHEN

- Grenze des Untersuchungsgebietes
- Landkreisgrenze
- Gemeindegrenze

1 2

Nr.	Art der Änderung	Datum	Name

bosch & partner Lortzingstraße 1 30177 Hannover Tel: 0511 - 39 08 31 80 Fax: 0511 - 39 08 31 90 www.boschpartner.de	bearbeitet: 16.12.2019 Blumen / Elsas gezeichnet: 16.12.2019 Häuser / Rohr geprüft: 16.12.2019 Günnewig
---	--

Niedersächsische Landesbehörde für Straßenbau und Verkehr Geschäftsbereich Lüneburg NLStBV - DE Lüneburg - Am Alten Eisenwerk 24 - 21339 Lüneburg	nachgeprüft: Lüneburg, den 17.12.2019 Prüfer-Nr.: 100900
--	--

VORUNTERSUCHUNG

Straßenbauverwaltung des Landes Niedersachsen B 3 von nördl. Abschnitt 1450 / Station 0 (B 3 / B 73) bis nördl. Abschnitt 1390 / Station 0 (B 3 / K 31 / K 52) PROJIS-Nr.: 0397 100900	Unterlage: 19.1.2 Blatt-Nr.: S-2 Bestand Boden, Fläche und Wasser Maßstab: 1:5.000
--	--

Maßnahmenbezeichnung: B 3 OU Ebstorf mit Zubringer A 26		
Aufgestellt: Lüneburg, den 17.12.2019 Niedersächsische Landesbehörde für Straßenbau und Verkehr Geschäftsbereich Lüneburg	Geprüft und Genehmigt: Lüneburg, den 17.12.2019 Niedersächsische Landesbehörde für Straßenbau und Verkehr Geschäftsbereich Lüneburg	
im Auftrag:	im Auftrag:	