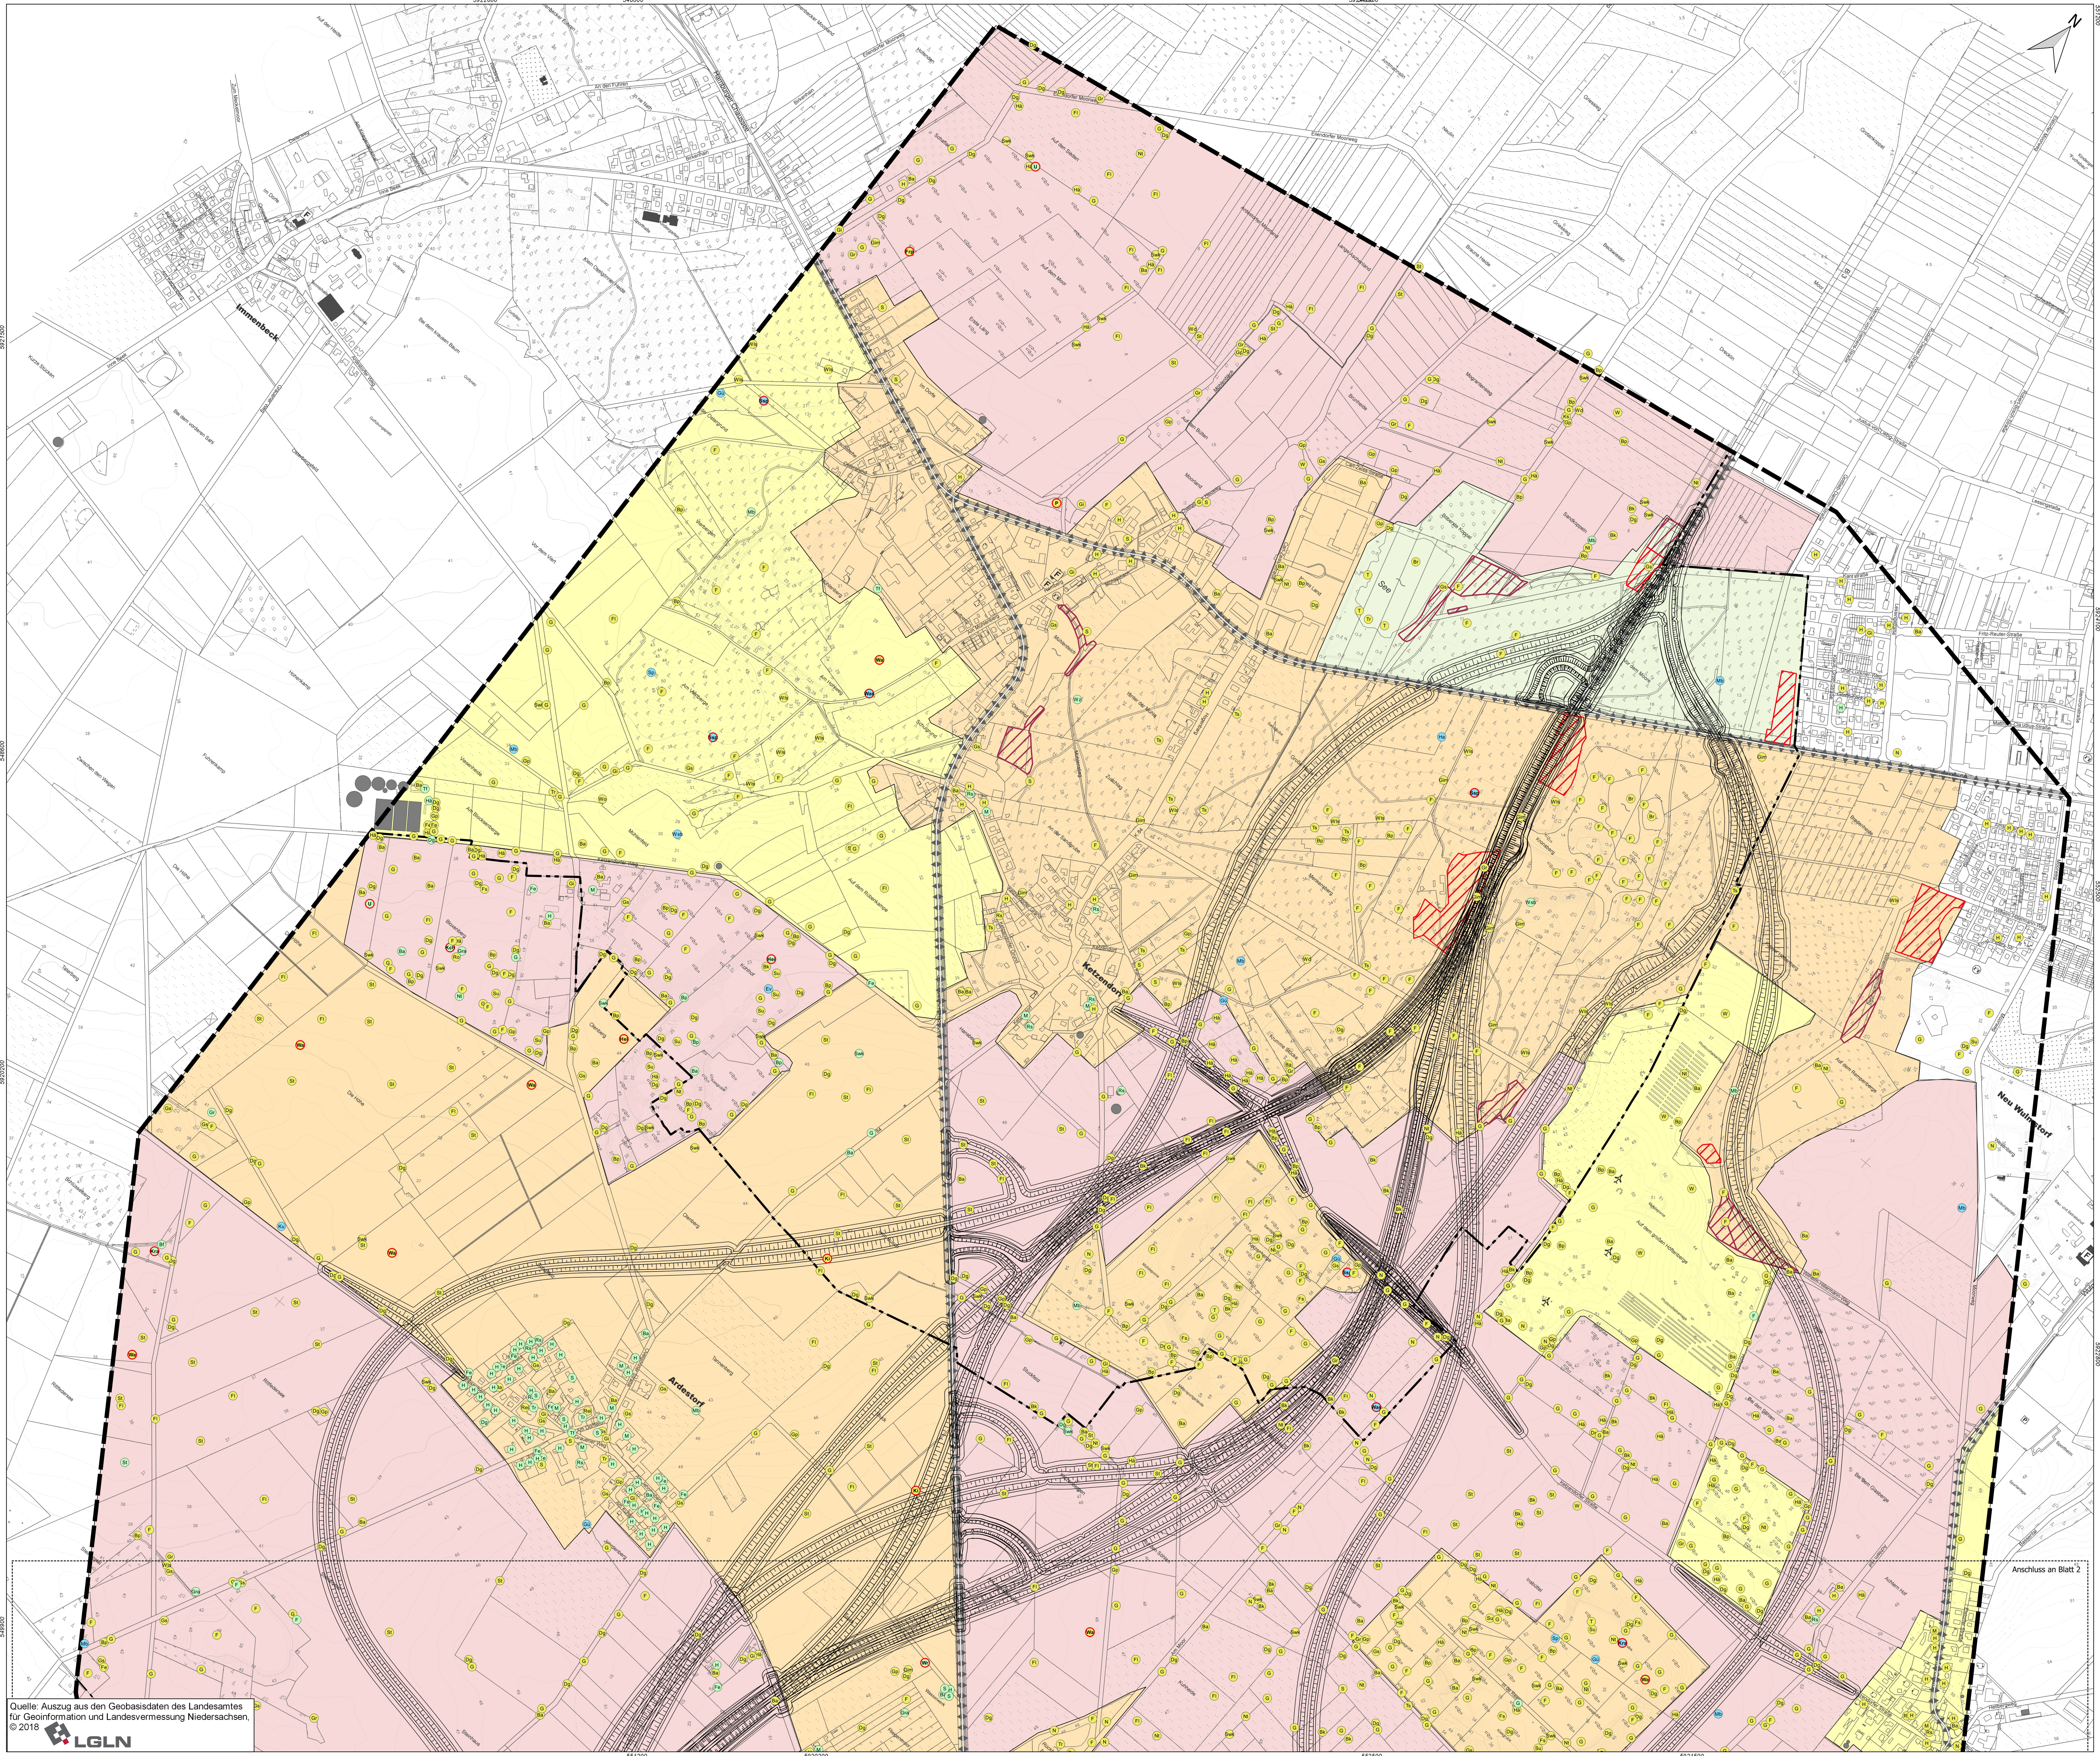


Quelle: Auszug aus den Geobasisdaten des Landesamtes für Geoinformation und Landesvermessung Niedersachsen, © 2018 LGLN

## Legende

### BRUTVÖGEL

**Nachgewiesene planungsrelevante Brutvogelarten**

**Rote Ampel-Arten mit wertgebendem Status im Untersuchungsgebiet**

Brutnachweis

| | |
|---|---|
| D | Dohle |
| Hei | Heidelerche |
| Kch | Kranich |
| Kra | Kolkrabe |
| Ssp | Schwarzspecht |
| U | Uferschwalbe |
| Wr | Wasserralle |

Brutverdacht

| | |
|---|---|
| Frp | Flussregenpfeifer |
| Hei | Heidelerche |
| Hot | Hohltaube |
| Ki | Kiebitz |
| P | Pirol |
| Re | Rebhuhn |
| Ssp | Schwarzspecht |
| Wa | Wachtel |
| Was | Waldschnepfe |

Großrevier

| | |
|---|---|
| Kra | Kolkrabe |
| Row | Rohrweihe |
| Ssp | Schwarzspecht |
| Was | Waldschnepfe |

**Gelbe Ampel-Arten mit wertgebendem Status im Untersuchungsgebiet**

Brutnachweis

| | |
|---|---|
| Ba | Bachstelze |
| Bf | Baumfalke |
| Bp | Baumpieper |
| Dg | Dorngrasmücke |
| F | Fitis |
| Fe | Feldsperling |
| Fl | Feldlerche |
| G | Goldammer |
| Gim | Gimpel |
| Gr | Gartenrotschwanz |
| Gra | Graugans |
| Gs | Grauschnäpper |
| H | Haussperling |
| Hä | Bluthänfling |
| M | Mehlschwalbe |
| Mb | Mäusebussard |
| Nt | Neuntöter |
| Rs | Rauchschwalbe |
| S | Star |
| Sp | Sperber |
| St | Wiesenschafstelze |
| Swk | Schwarzkehlchen |
| Tf | Turmfalke |
| Tr | Teichhuhn |
| Wsb | Wespenbussard |
| Wz | Waldkauz |
| Zt | Zwergtaucher |

Brutverdacht

| | |
|---|---|
| Au | Austernfischer |
| Ba | Bachstelze |
| Bk | Braunkehlchen |
| Bp | Baumpieper |
| Br | Blässhuhn |
| Dg | Dorngrasmücke |
| F | Fitis |
| Fe | Feldsperling |
| Fl | Feldlerche |
| Fs | Feldschwirl |
| G | Goldammer |
| Gi | Girlitz |
| Gim | Gimpel |
| Gp | Gelbspötter |
| Gr | Gartenrotschwanz |
| Gra | Graugans |
| Gs | Grauschnäpper |
| H | Haussperling |
| Hä | Bluthänfling |
| Ks | Kleinspecht |
| M | Mehlschwalbe |
| Mb | Mäusebussard |
| N | Nachtigall |
| Nt | Neuntöter |
| Rei | Reiherente |
| Ro | Rohrammer |
| Rs | Rauchschwalbe |
| S | Star |
| St | Wiesenschafstelze |
| Su | Sumpfrohrsänger |
| Swk | Schwarzkehlchen |
| T | Teichrohrsänger |
| Tr | Teichhuhn |
| Ts | Trauerschnäpper |
| W | Wiesenpieper |
| Wd | Wacholderdrossel |
| Wls | Waldlaubsänger |
| Wo | Waldohreule |
| Wz | Waldkauz |
| Zt | Zwergtaucher |

Großrevier

| | |
|---|---|
| Ev | Eisvogel |
| Gü | Grünspecht |
| Ha | Habicht |
| Ku | Kuckuck |
| Mb | Mäusebussard |
| Sp | Sperber |
| Tf | Turmfalke |
| Wsb | Wespenbussard |

**Avifaunistische Funktionsräume**

- Funktionsraum mit sehr hoher Bedeutung
- Funktionsraum mit hoher Bedeutung
- Funktionsraum mit mittlerer Bedeutung
- Funktionsraum mit geringer Bedeutung

**Waldflächen mit erhöhtem Vorkommenspotenzial von Bruthabitaten höhlen- und nischenbrütender Vögel**

- Waldflächen mit hohem bis sehr hohem Strukturreichtum
- Waldflächen mit mittlerem bis hohem Strukturreichtum

### VORBELASTUNGEN

- Straßen mit DTV > 5.000 Kfz/24h

# Bestand Tiere, Pflanzen und biologische Vielfalt: Brutvögel

### TECHNISCHE PLANUNG

Arbeitsstreifen
straßenparallele Wege
Böschung
Achse und Fahrbahn
Böschung
straßenparallele Wege
Arbeitsstreifen

### SONSTIGE PLANZEICHEN

- Grenze des Untersuchungsgebietes
- Landkreisgrenze
- Gemeindegrenze

1 2

| Nr. | Art der Änderung | Datum | Name |
|---|---|---|---|
| | | | |

bosch & partner
Lortzingstraße 1
30177 Hannover
Tel: 0511 - 39 08 91 80
Fax: 0511 - 39 08 91 90
www.boschpartner.de

| | | |
|---|---|---|
| bearbeitet | 16.12.2019 | Bäumer / Eilers |
| gezeichnet | 16.12.2019 | Nazerian / Rohr |
| geprüft | 16.12.2019 | Günnewig |

Niedersächsische Landesbehörde für Straßenbau und Verkehr
Geschäftsbereich Lüneburg
NLStBV - GB Lüneburg • Am Alten Eisenwerk 2d • 21339 Lüneburg

nachgeprüft:
Lüneburg, den 17.12.2019

Primas-Nr.: 160900

## VORUNTERSUCHUNG

Straßenbauverwaltung des Landes Niedersachsen

**B 3**
von nördl. Abschnitt 1450 / Station 0 (B 3 / B 73)
bis nördl. Abschnitt 1390 / Station 0 (B 3 / K 31 / K 52)

PROJIS-Nr.: 0397 160900

Unterlage: 19.1.2
Blatt-Nr.: 4-1
**Bestand: Brutvögel**
Maßstab: 1:5.000

Maßnahmenbezeichnung:

**B 3 OU Elstorf**
mit Zubringer A 26

3 ELSTORF Gemeinsam den richtigen Weg finden

| Aufgestellt: | Geprüft und Genehmigt: |
|---|---|
| Lüneburg, den 17.12.2019 Niedersächsische Landesbehörde für Straßenbau und Verkehr Geschäftsbereich Lüneburg | Lüneburg, den 18.12.2019 Niedersächsische Landesbehörde für Straßenbau und Verkehr Geschäftsbereich Lüneburg |
| im Auftrage: | im Auftrage: |

Export: 13.1.2020

G:\P957_UVS_B3_OU_Elstorf\gis\19_1_2_Bl_4_UVS_TPbV_Bestand_5000_Avifauna.qgs