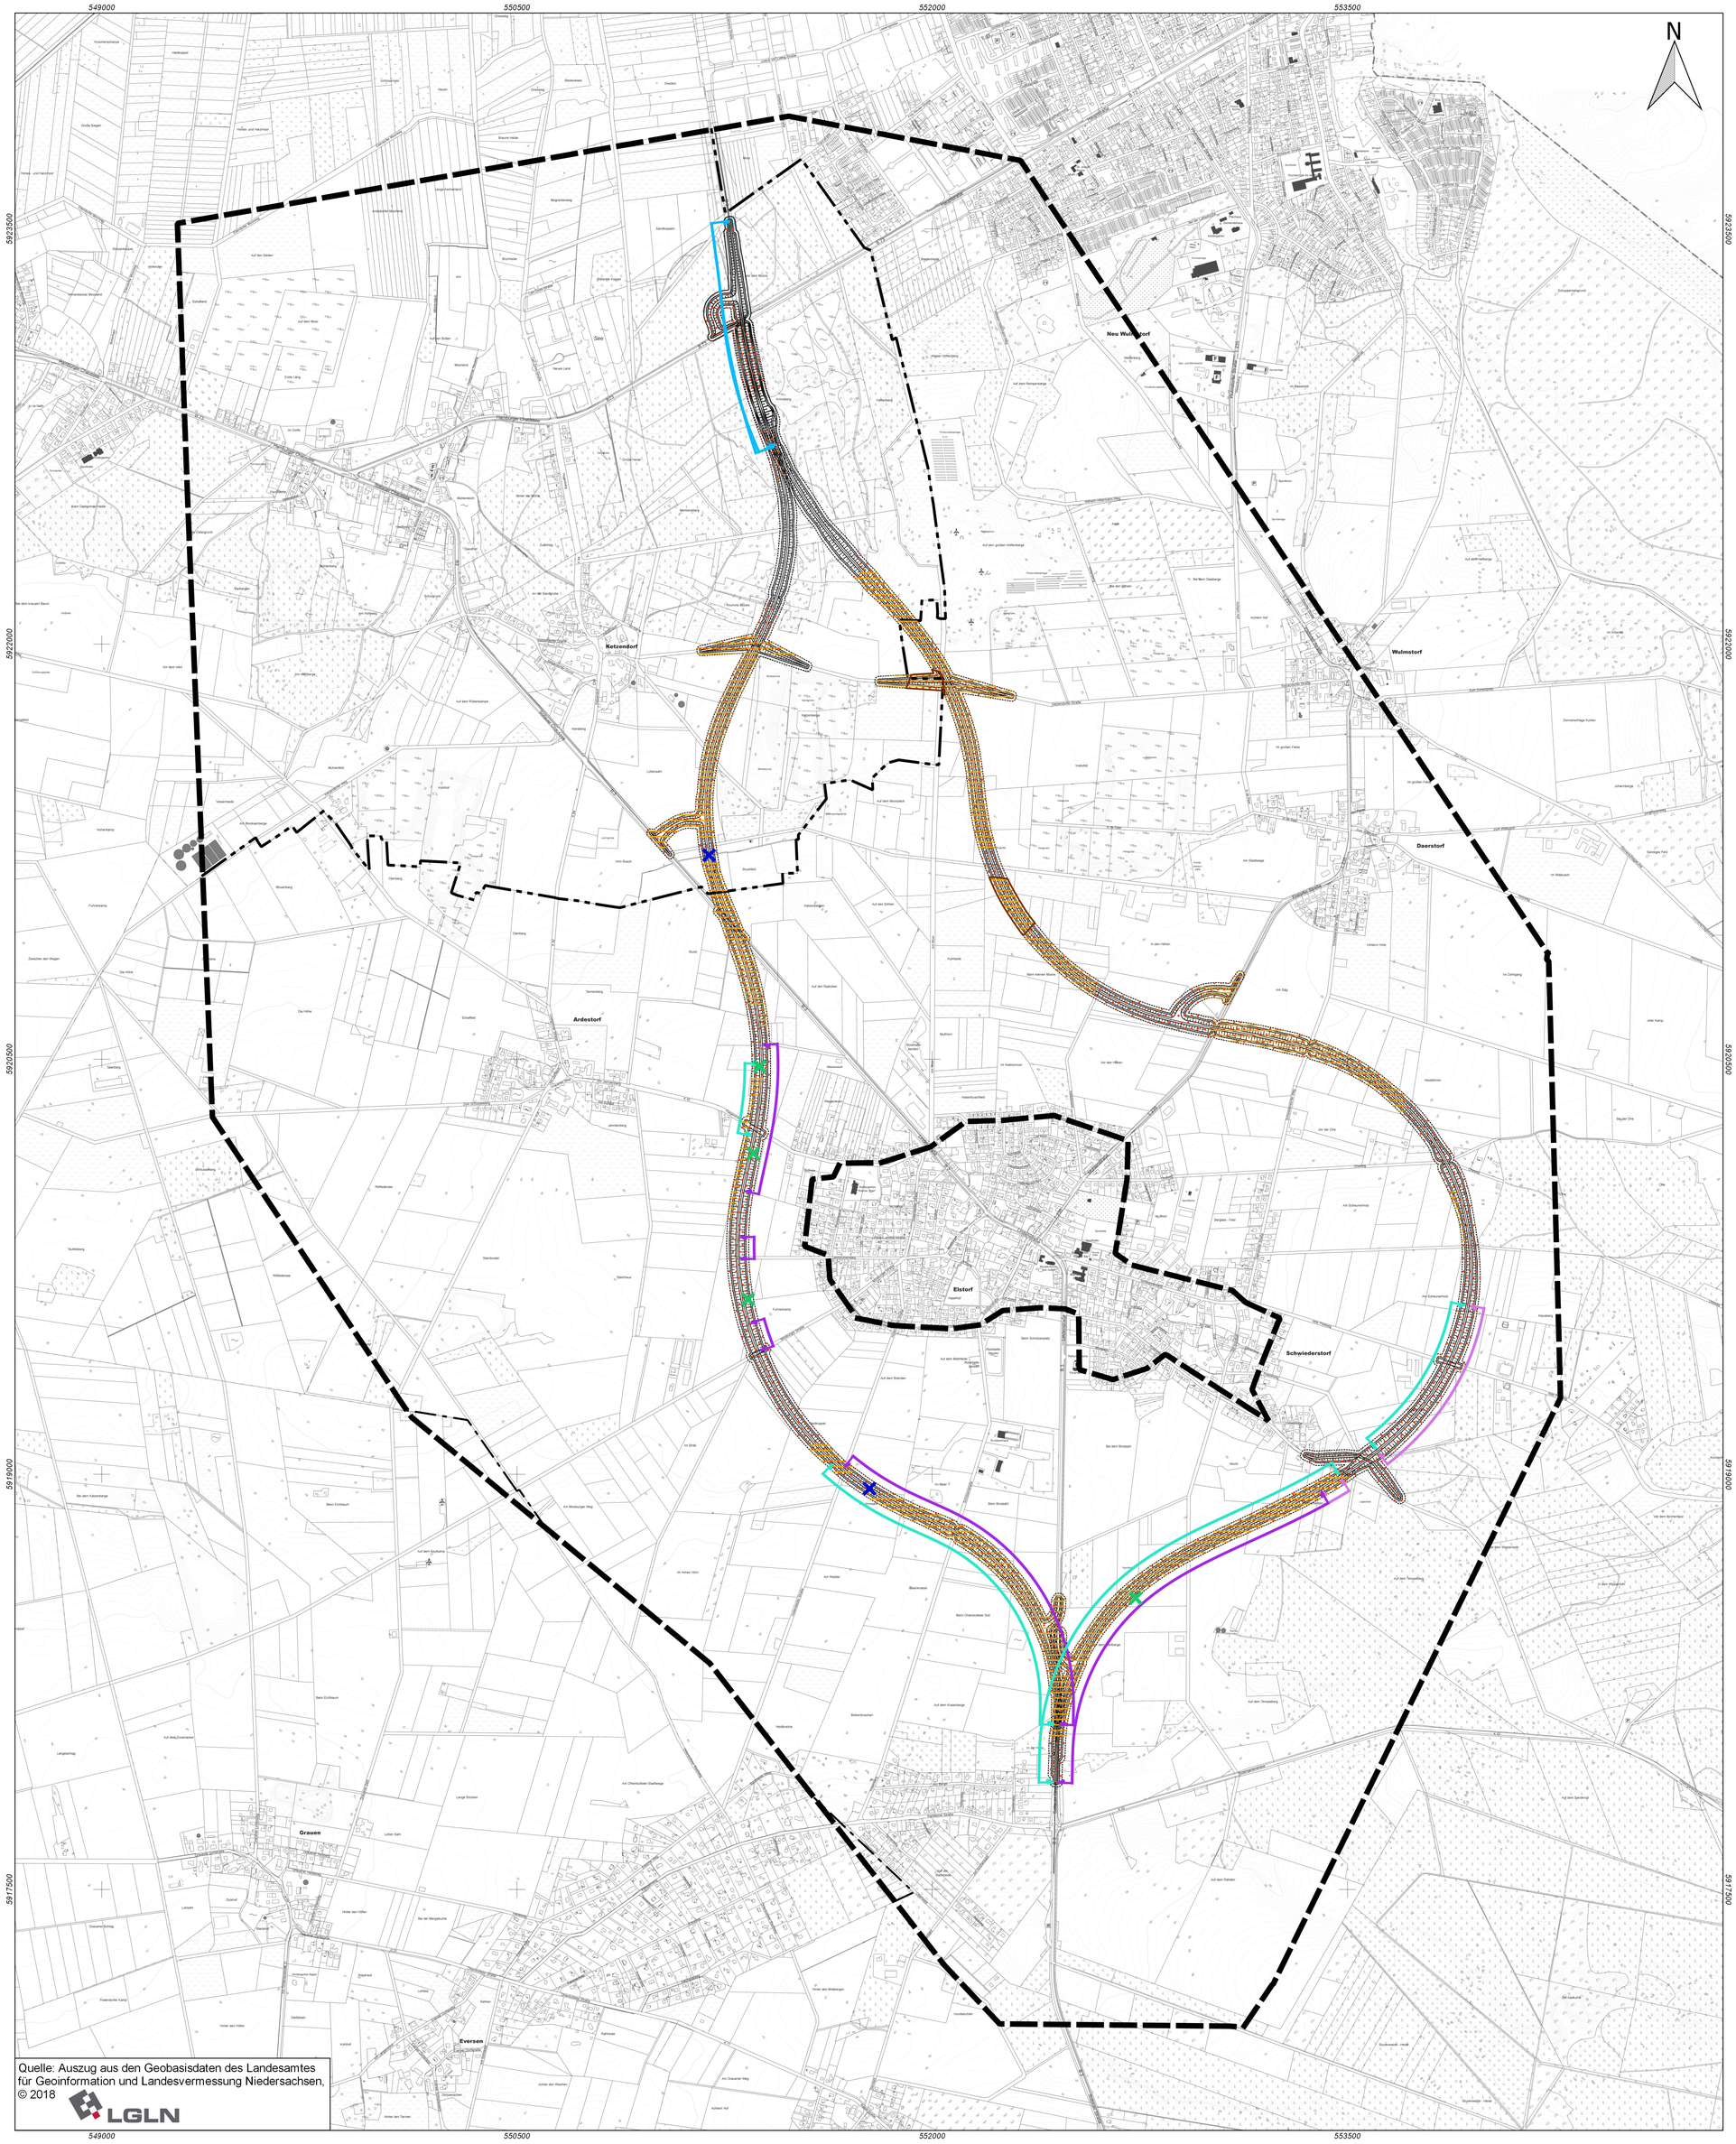

Auswirkungen Boden, Fläche und Wasser - Varianten 1.2 und 2.1-

Legende

WIRKUNGEN UND WIRKZONEN

Technische Planung

- Arbeitsstreifen
- straßenparallele Wege
- Böschung
- Achse und Fahrbahn
- Böschung
- straßenparallele Wege
- Arbeitsstreifen

AUSWIRKUNGEN AUF BODEN UND FLÄCHE

Flächenverlust

- Böden mit hoher natürlicher Bodenfruchtbarkeit
- Seltene Böden
- Böden mit hoher natur- und kulturgeschichtlicher Bedeutung

AUSWIRKUNGEN AUF WASSER

Flächenverlust

- Überbauung von grundwassernahen Standorte
- Überbauung von dauerhaft wasserführenden Stillgewässern
- Querung von Fließgewässern (Gräben)

Zerschneidung

- Trinkwasserschutzgebiet Zone III (festgesetzt)
- Trinkwasserschutzgebiet Zone III (geplant)
- Vorranggebiet Trinkwassergewinnung

Immissionen

- Schadstoffeintrag ins Grundwasser bei Unfällen/ Havarien in Bereichen mit mittlerer Verschmutzungsempfindlichkeit

SONSTIGE PLANZEICHEN

- Grenze des Untersuchungsgebietes
- Landkreisgrenze
- Gemeindegrenze

Nr.	Art der Änderung	Datum	Name

bosch & partner
Lortzingstraße 1
30177 Hannover
Tel: 0511 - 39 08 91 80
Fax: 0511 - 39 08 91 90
www.boschpartner.de

bearbeitet	16.12.2019	Bäumer / Eilers
gezeichnet	16.12.2019	Nazerian / Rohr
geprüft	16.12.2019	Günnewig

Niedersächsische Landesbehörde für Straßenbau und Verkehr
Geschäftsbereich Lüneburg
NLStBV - GB Lüneburg • Am Alten Eisenwerk 2d • 21339 Lüneburg

nachgeprüft:
Lüneburg, den 17.12.2019

Primas-Nr.: 160900

VORUNTERSUCHUNG

Straßenbauverwaltung des Landes Niedersachsen

B 3
von nördl. Abschnitt 1450 / Station 0 (B 3 / B 73)
bis nördl. Abschnitt 1390 / Station 0 (B 3 / K 31 / K 52)

PROJIS-Nr.: 0397 160900

Unterlage: 19.1.3
Blatt-Nr.: 5-2
Auswirkungen Boden, Fläche und Wasser
Maßstab: 1:10.000

Maßnahmenbezeichnung:

B 3 OU Elstorf
mit Zubringer A 26

3 ELSTORF Gemeinsam den richtigen Weg finden

Aufgestellt:	Geprüft und Genehmigt:
Lüneburg, den 17.12.2019 Niedersächsische Landesbehörde für Straßenbau und Verkehr Geschäftsbereich Lüneburg im Auftrage:	Lüneburg, den 18.12.2019 Niedersächsische Landesbehörde für Straßenbau und Verkehr Geschäftsbereich Lüneburg im Auftrage:

Export: 13.1.2020

G:\P957_UVS_B3_OU_Elstorf\gis\19_1_3_BI_5_UVS_Boden_Wasser_Auswirkungen_10000.qgs