


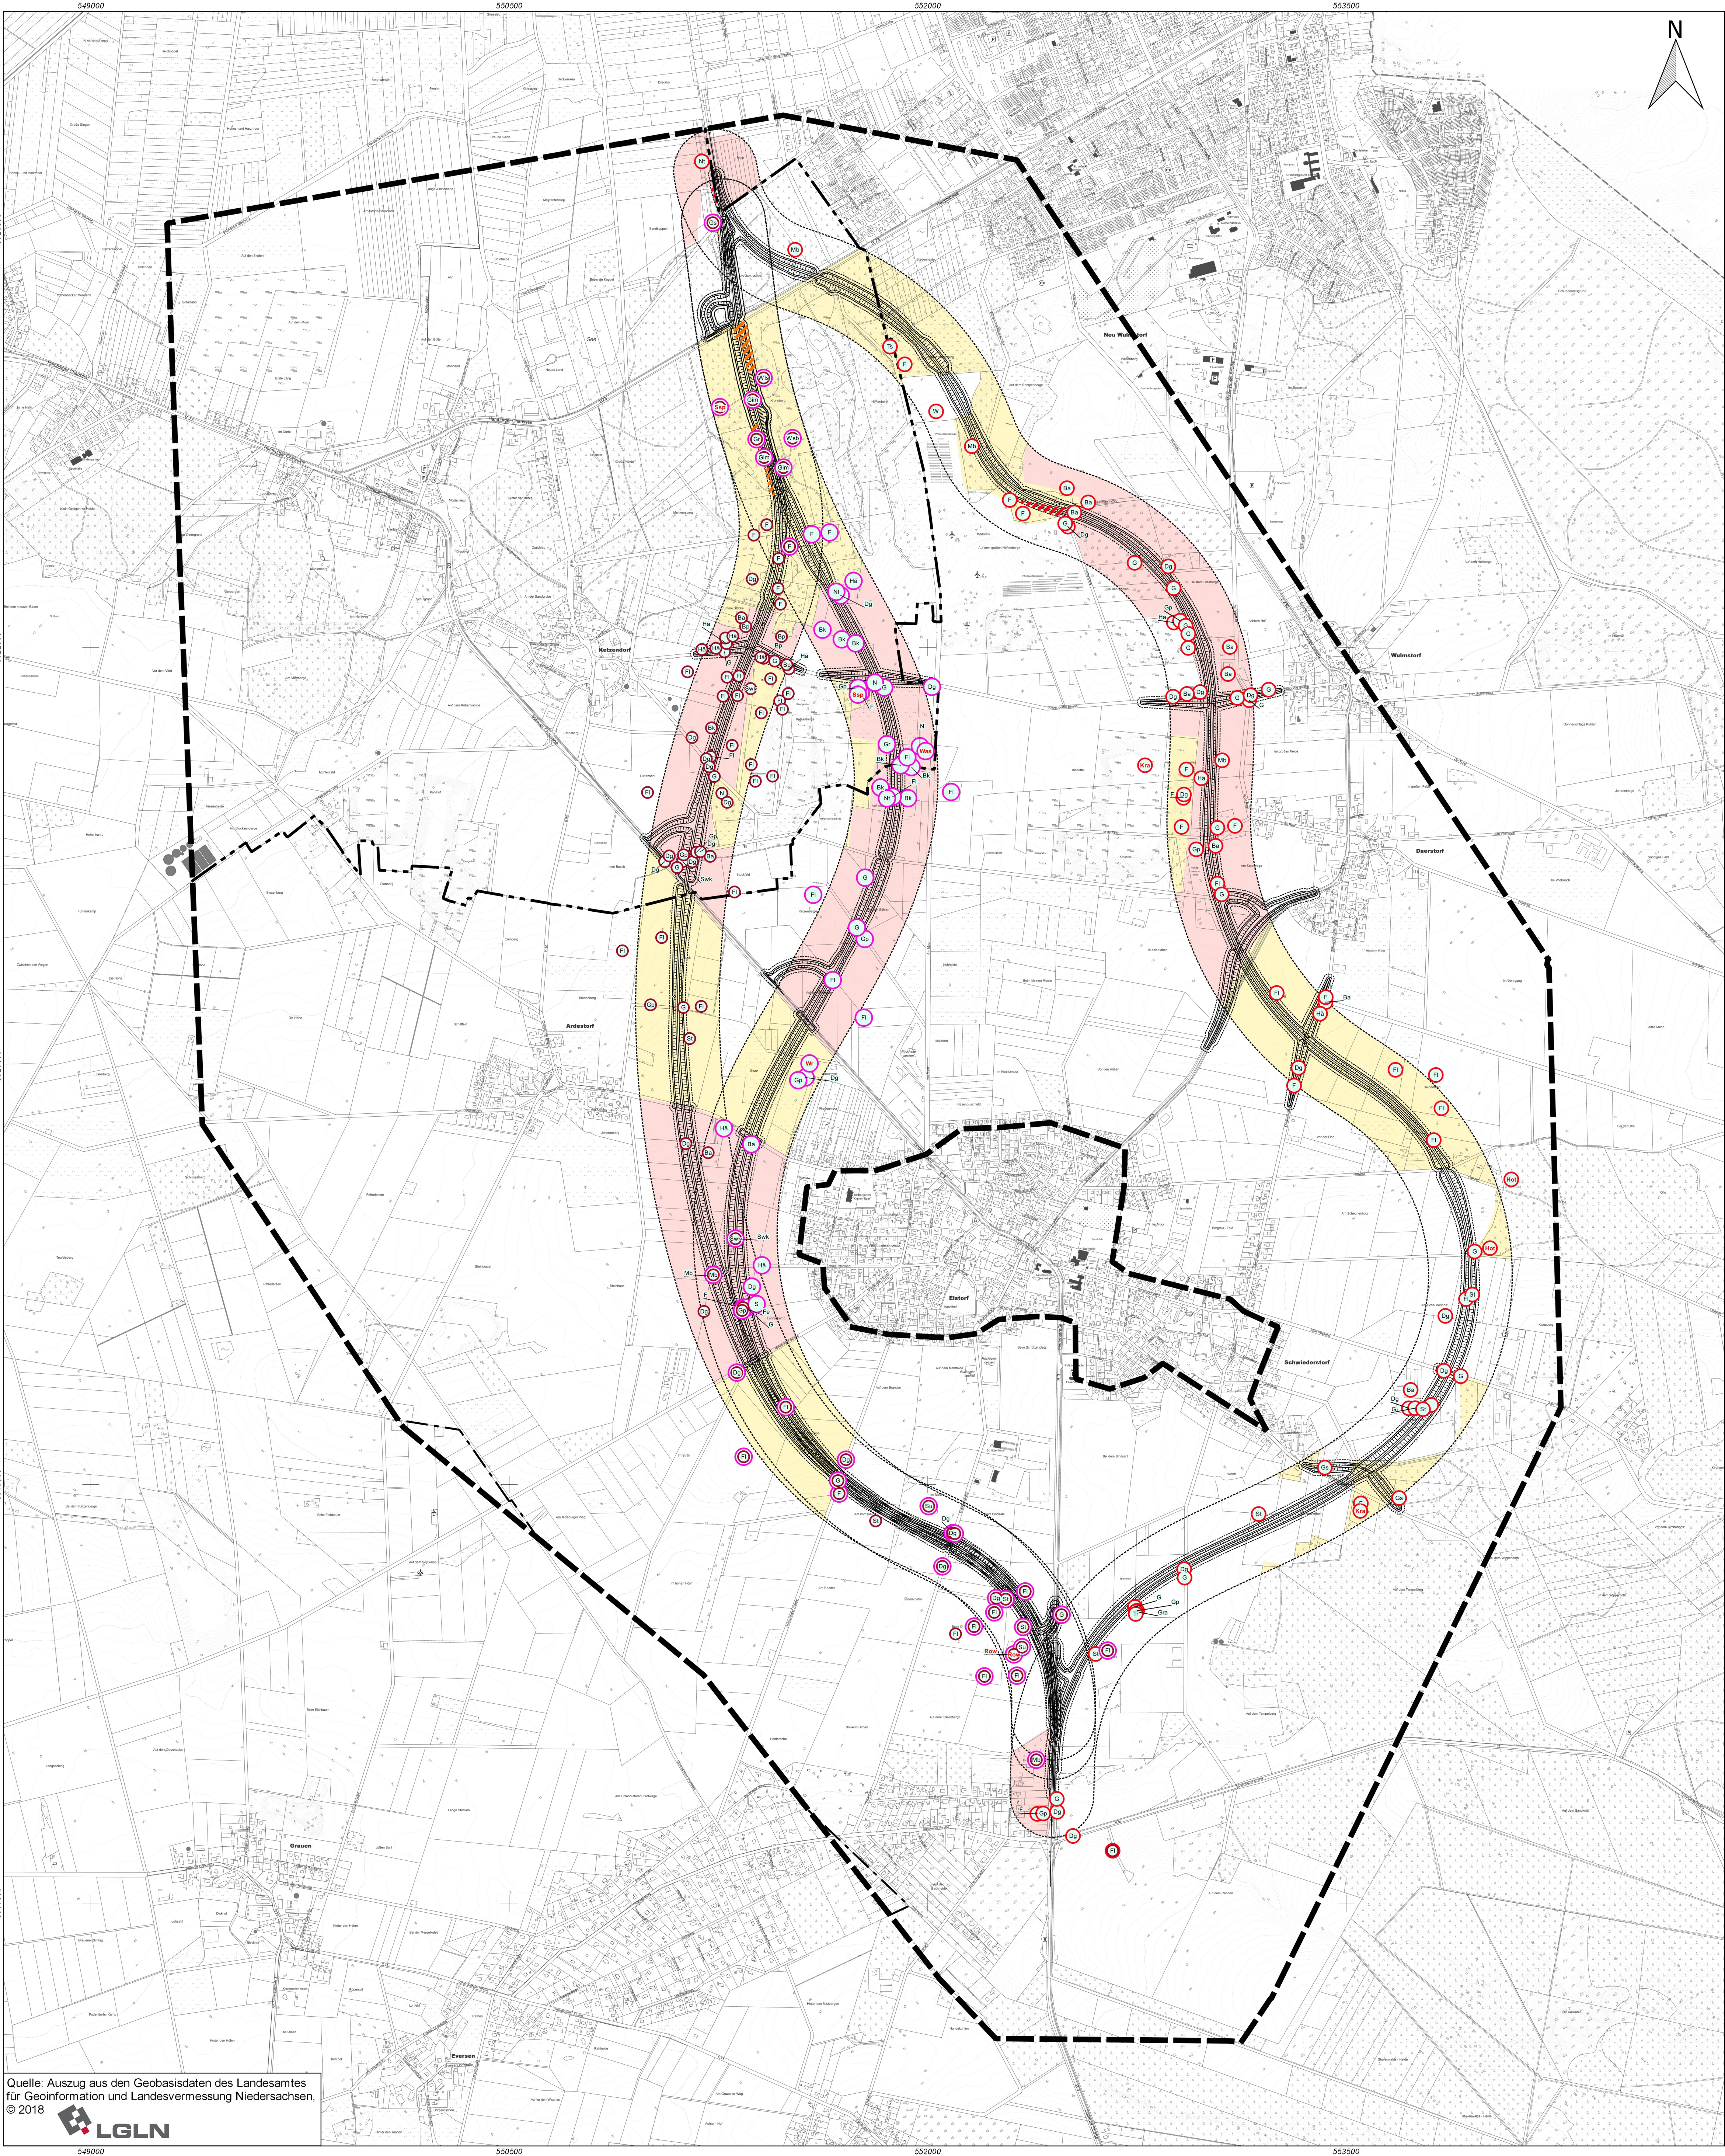

Auswirkungen Tiere, Pflanzen und biologische Vielfalt Brutvögel - Varianten 1.1, 1.3 und 4.1 -

Legende

WIRKUNGEN UND WIRKZONEN

Technische Planung

Arbeitsstreifen
straßenparallele Wege
Böschung
Achse und Fahrbahn
Böschung
straßenparallele Wege
Arbeitsstreifen

Wirkzone

150 m beidseits des Baukörpers
(funktionale Entwertung von avifaunistischen Funktionsräumen)

AUSWIRKUNGEN

Verlust/ Entwertung von avifaunistischen Funktionsräumen

Funktionsräume mit sehr hoher Bedeutung
Funktionsräume mit hoher Bedeutung

Verlust von Waldflächen mit erhöhtem Vorkommenspotenzial von Bruthabitaten höhlen- und nischenbrütender Vögel

Waldflächen mit hohem bis sehr hohem Strukturreichtum
Waldflächen mit mittlerem bis hohem Strukturreichtum

Verlust/ Entwertung von Brutrevieren planungsrelevanter Arten

Brutreviere - Variante 1.1
Brutreviere - Variante 1.3
Brutreviere - Variante 4.1

Brutreviere planungsrelevanter Arten

Hot	Hohltaube	Hä	Bluthänfling
Ki	Kiebitz	Ks	Kleinspecht
Kra	Kokkrabe	M	Mehlschwalbe
Row	Rohrweihe	Mb	Mäusebussard
Ssp	Schwarzspecht	N	Nachtgall
Was	Waldschnepfe	Nt	Neuntöter
Wr	Wasserralle	S	Star
Ba	Bachstelze	St	Wiesenschafstelze
Bk	Braunkelchen	Su	Sumpfrohrsänger
Bp	Baumpleper	Swk	Schwarzkehlchen
Dg	Dongrasmücke	Tr	Teichhuhn
F	Fitis	Ts	Trauerschnäpper
Fe	Feldsperling	W	Wiesenpieper
Fi	Feldlerche	Wls	Waldlaubsänger
Fs	Feldschwirl	Wsb	Wespenbussard
G	Goldammer		
Gim	Gimpel		
Gp	Gelbspötter		
Gr	Gartenrotschwanz		
Gra	Graugans		
Gs	Grauschnäpper		
Gü	Grünspecht		

SONSTIGE PLANZEICHEN

Grenze des Untersuchungsgebietes
Landkreisgrenze
Gemeindegrenze

Nr.	Art der Änderung	Datum	Name

	bearbeitet	16.12.2019	Bäumer / Eilers
Lortzingstraße 1 30177 Hannover www.boschpartner.de	gezeichnet	16.12.2019	Nazerian / Rohr
	geprüft	16.12.2019	Günnewig

	nachgeprüft:
NLRSBV - GB Lüneburg - Am Alten Eisenwerk 24 • 21339 Lüneburg	Lüneburg, den 17.12.2019
	Primat-Nr.: 160900

VORUNTERSUCHUNG

Strassenbauverwaltung des Landes Niedersachsen B 3 von nördl. Abschnitt 1450 / Station 0 (B 3 / B 73) bis nördl. Abschnitt 1390 / Station 0 (B 3 / K 31 / K 52) PROJIS-Nr.: 0397 160900	Unterlage: 19.1.3 Blatt-Nr.: 3-1 Auswirkungen Tiere, Pflanzen und biologische Vielfalt: Brutvögel Maßstab: 1:10.000
---	---

Maßnahmenbezeichnung: B 3 OU Elstorf mit Zubringer A 26		
Aufgestellt: Lüneburg, den 17.12.2019 Niedersächsische Landesbehörde für Straßenbau und Verkehr Geschäftsbereich Lüneburg	Geprüft und Genehmigt: Lüneburg, den 18.12.2019 Niedersächsische Landesbehörde für Straßenbau und Verkehr Geschäftsbereich Lüneburg	
Im Auftrage:	Im Auftrage:	