


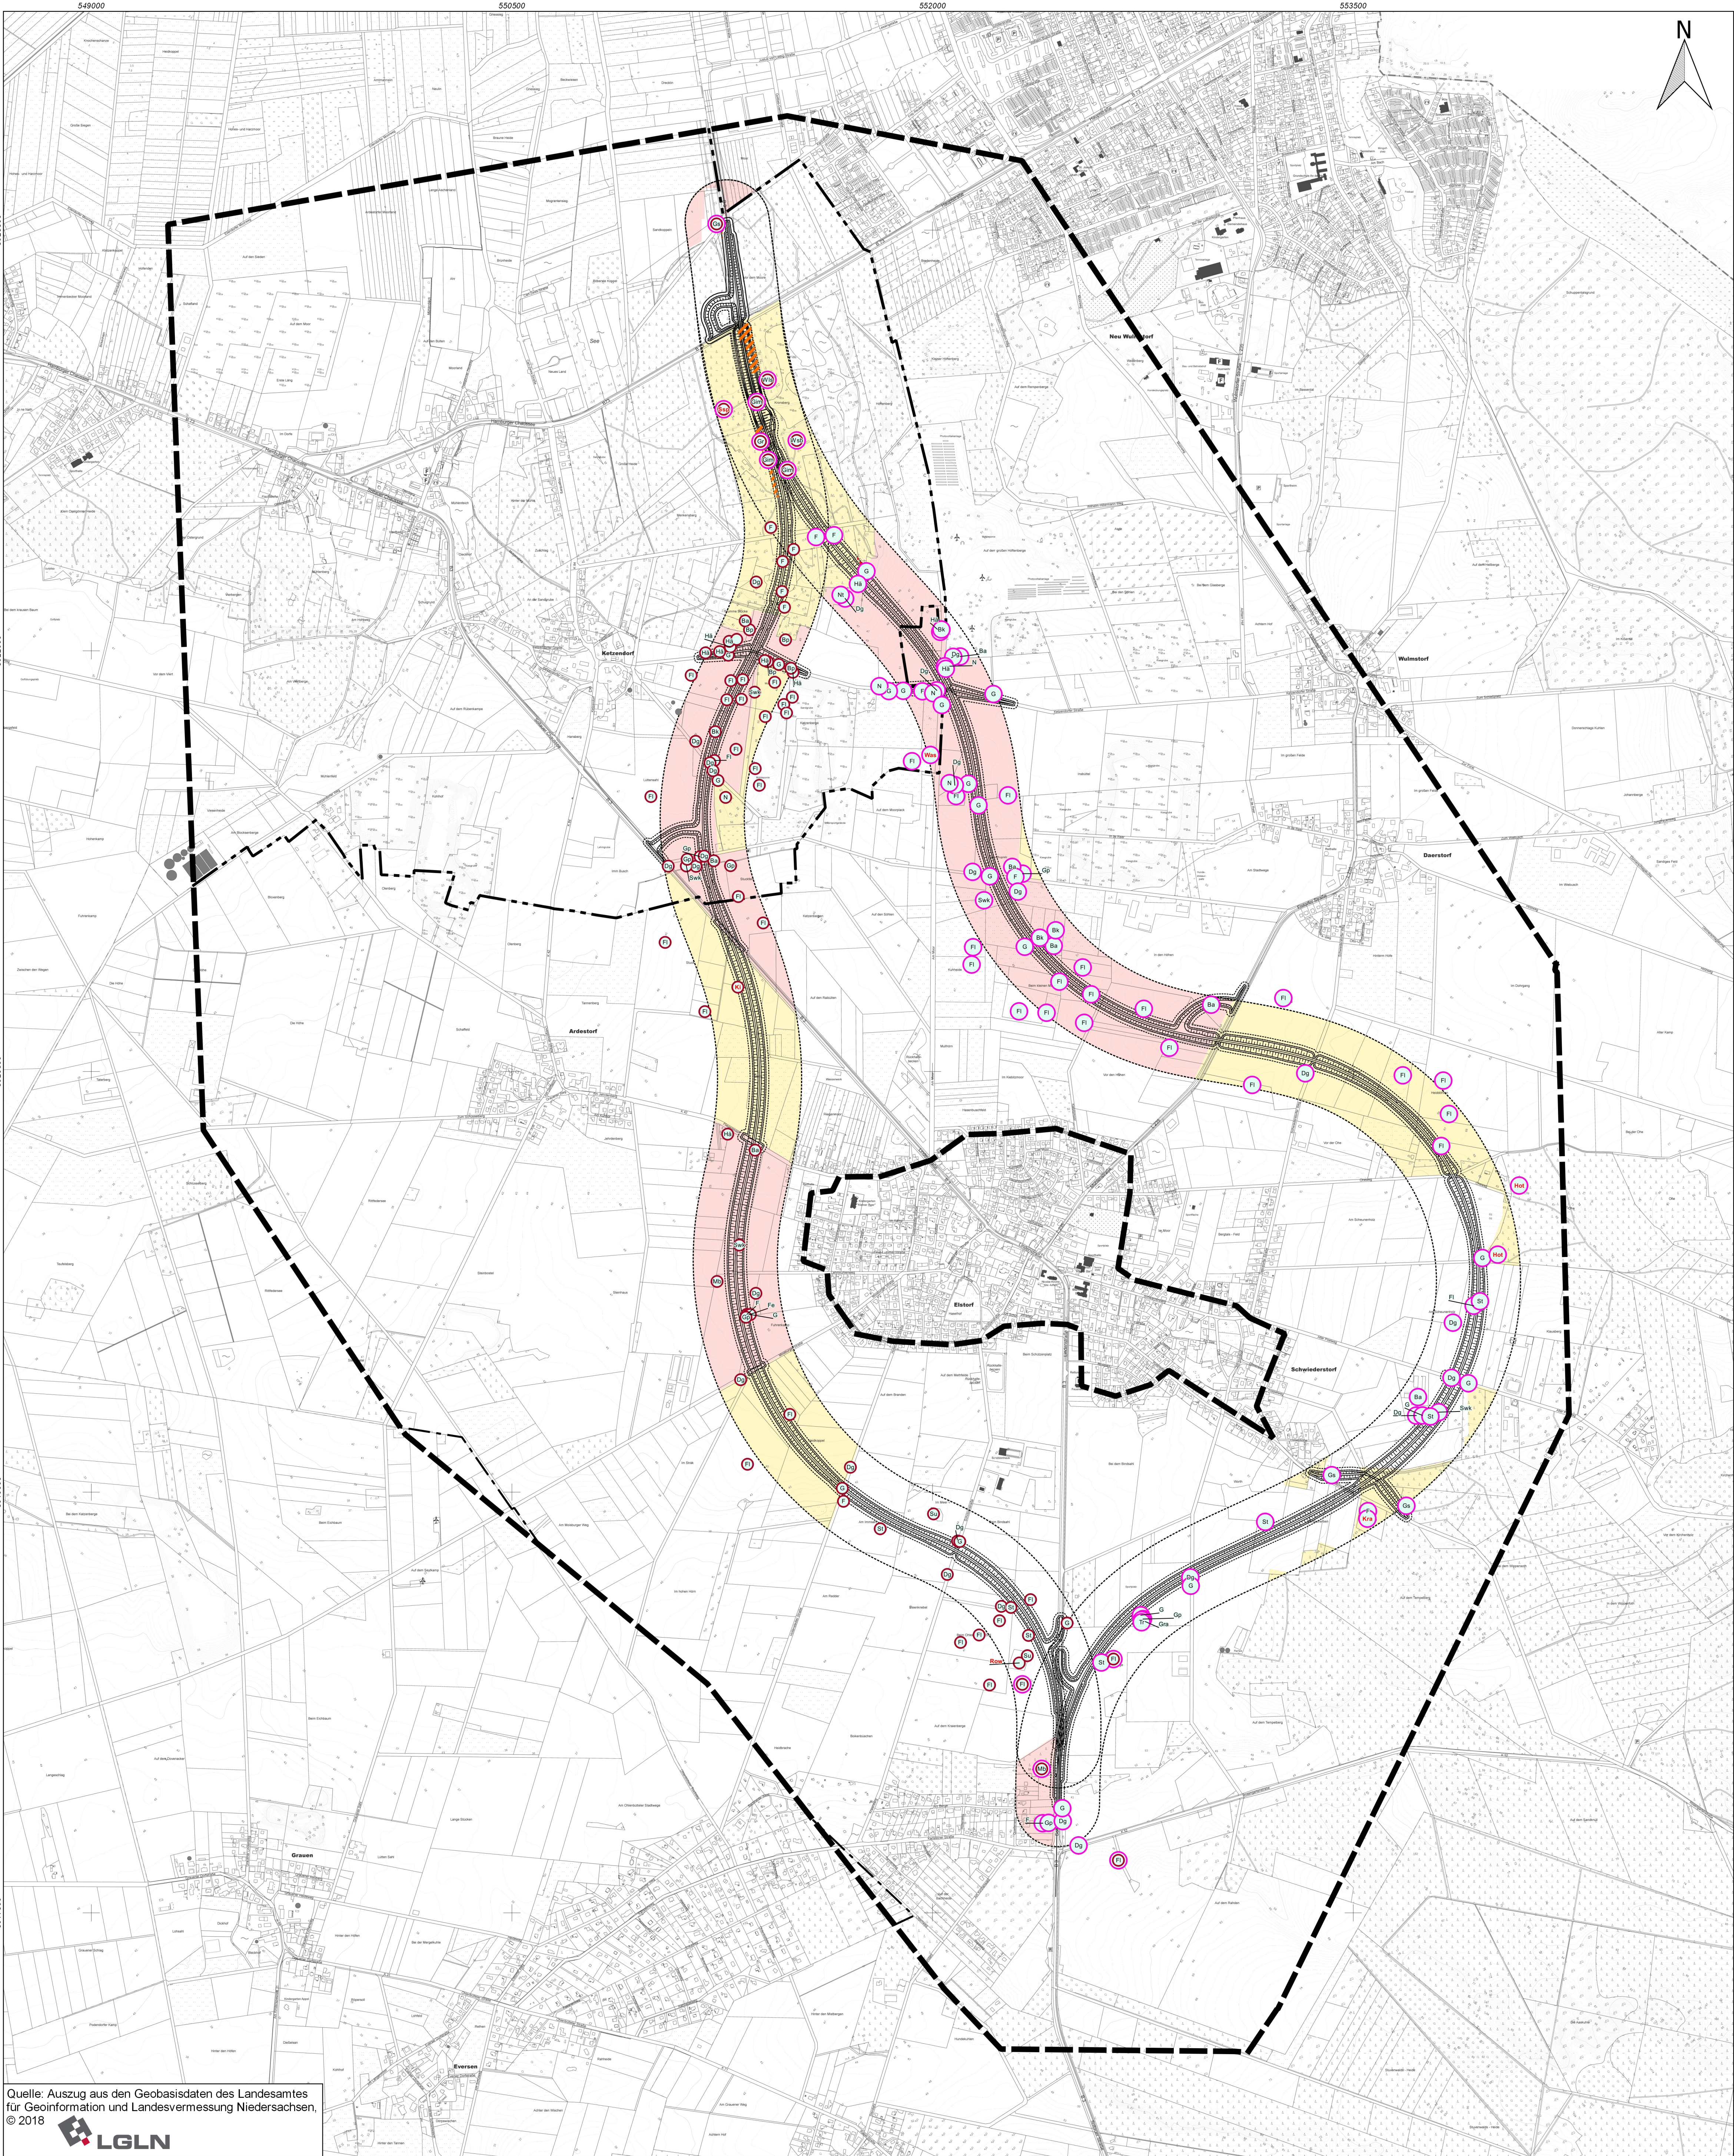

Quelle: Auszug aus den Geobasisdaten des Landesamtes für Geoinformation und Landesvermessung Niedersachsen, © 2018



Auswirkungen Tiere, Pflanzen und biologische Vielfalt Brutvögel - Varianten 1.2 und 2.1 -

Legende

WIRKUNGEN UND WIRKZONEN

Technische Planung

	Arbeitsstreifen
	straßenparallele Wege
	Böschung
	Achse und Fahrbahn
	Böschung
	straßenparallele Wege
	Arbeitsstreifen

Wirkzone

	150 m beidseits des Baukörpers (funktionale Entwertung von avifaunistischen Funktionsräumen)
--	---

AUSWIRKUNGEN

Verlust/ Entwertung von avifaunistischen Funktionsräumen

	Funktionsräume mit sehr hoher Bedeutung
	Funktionsräume mit hoher Bedeutung

Verlust von Waldflächen mit erhöhtem Vorkommenspotenzial von Bruthabitaten höhlen- und nischenbrütender Vögel

	Waldflächen mit hohem bis sehr hohem Strukturreichtum
	Waldflächen mit mittlerem bis hohem Strukturreichtum

Verlust/ Entwertung von Brutrevieren planungsrelevanter Arten

	Brutreviere planungsrelevante Arten - Variante 1.2
	Brutreviere planungsrelevante Arten - Variante 2.1

Brutreviere planungsrelevanter Arten

Hot	Hohltaube	Hä	Bluthänfling
Ki	Kiebitz	Ks	Kleinspecht
Kra	Kokkrabe	M	Mehlschwalbe
Row	Rohrweihe	Mb	Mausebussard
Ssp	Schwarzspecht	N	Nachtgall
Was	Waldschnepfe	Nt	Neuntöter
Wr	Wasserralle	S	Star
Ba	Bachstelze	St	Wissenschaftstelz
BK	Braunkelchen	Su	Sumpfrohrsänger
Bp	Baumpleper	Swk	Schwarzkehlchen
Dg	Dongrasmücke	Tr	Teichhuhn
F	Fitis	Ts	Trauerschnäpper
Fe	Feldsperling	W	Wiesenpapeier
Fi	Feldlerche	Wls	Waldlaubsänger
Fs	Feldschwirl	Wsb	Wespenbussard
G	Goldammer		
Gim	Gimpel		
Gp	Gelbspötter		
Gr	Gartenrotschwanz		
Gra	Graugans		
Gs	Grauschnäpper		
Gu	Grünspecht		

SONSTIGE PLANZEICHEN

	Grenze des Untersuchungsgebietes
	Landkreisgrenze
	Gemeindegrenze

Nr.	Art der Änderung	Datum	Name

Lortzingstraße 1
30177 Hannover
www.boschpartner.de

bearbeitet 16.12.2019
gezeichnet 16.12.2019
geprüft 16.12.2019

Bäumer / Eilers
Nazerian / Rohr
Günnewig

Niedersächsische Landesbehörde für Straßenbau und Verkehr
Geschäftsbereich Lüneburg

nachgeprüft:
Lüneburg, den 17.12.2019

Primat-Nr.: 160900

VORUNTERSUCHUNG

Strassenbauverwaltung des Landes Niedersachsen

B 3

von nördl. Abschnitt 1450 / Station 0 (B 3 / B 73)
bis nördl. Abschnitt 1390 / Station 0 (B 3 / K 31 / K 52)

PROJIS-Nr.: 0397 160900

Unterlage: 19.1.3
Blatt-Nr.: 3-2
**Auswirkungen
Tiere, Pflanzen und biologische
Vielfalt: Brutvögel**

Maßstab: 1:10.000

Maßnahmenbezeichnung:

**B 3 OU Elstorf
mit Zubringer A 26**

Aufgestellt:
Lüneburg, den 17.12.2019
Niedersächsische Landesbehörde für Straßenbau und Verkehr
Geschäftsbereich Lüneburg

Im Auftrage:

Geprüft und Genehmigt:
Lüneburg, den 18.12.2019
Niedersächsische Landesbehörde für Straßenbau und Verkehr
Geschäftsbereich Lüneburg

Im Auftrage:

G:\P957_UVS_B3_OU_Elstorf\gis19_1_3_BI_3_UVS_TPbV_Auswirkungen_Brutvogel_10000.ags

Export: 11.12.2020