


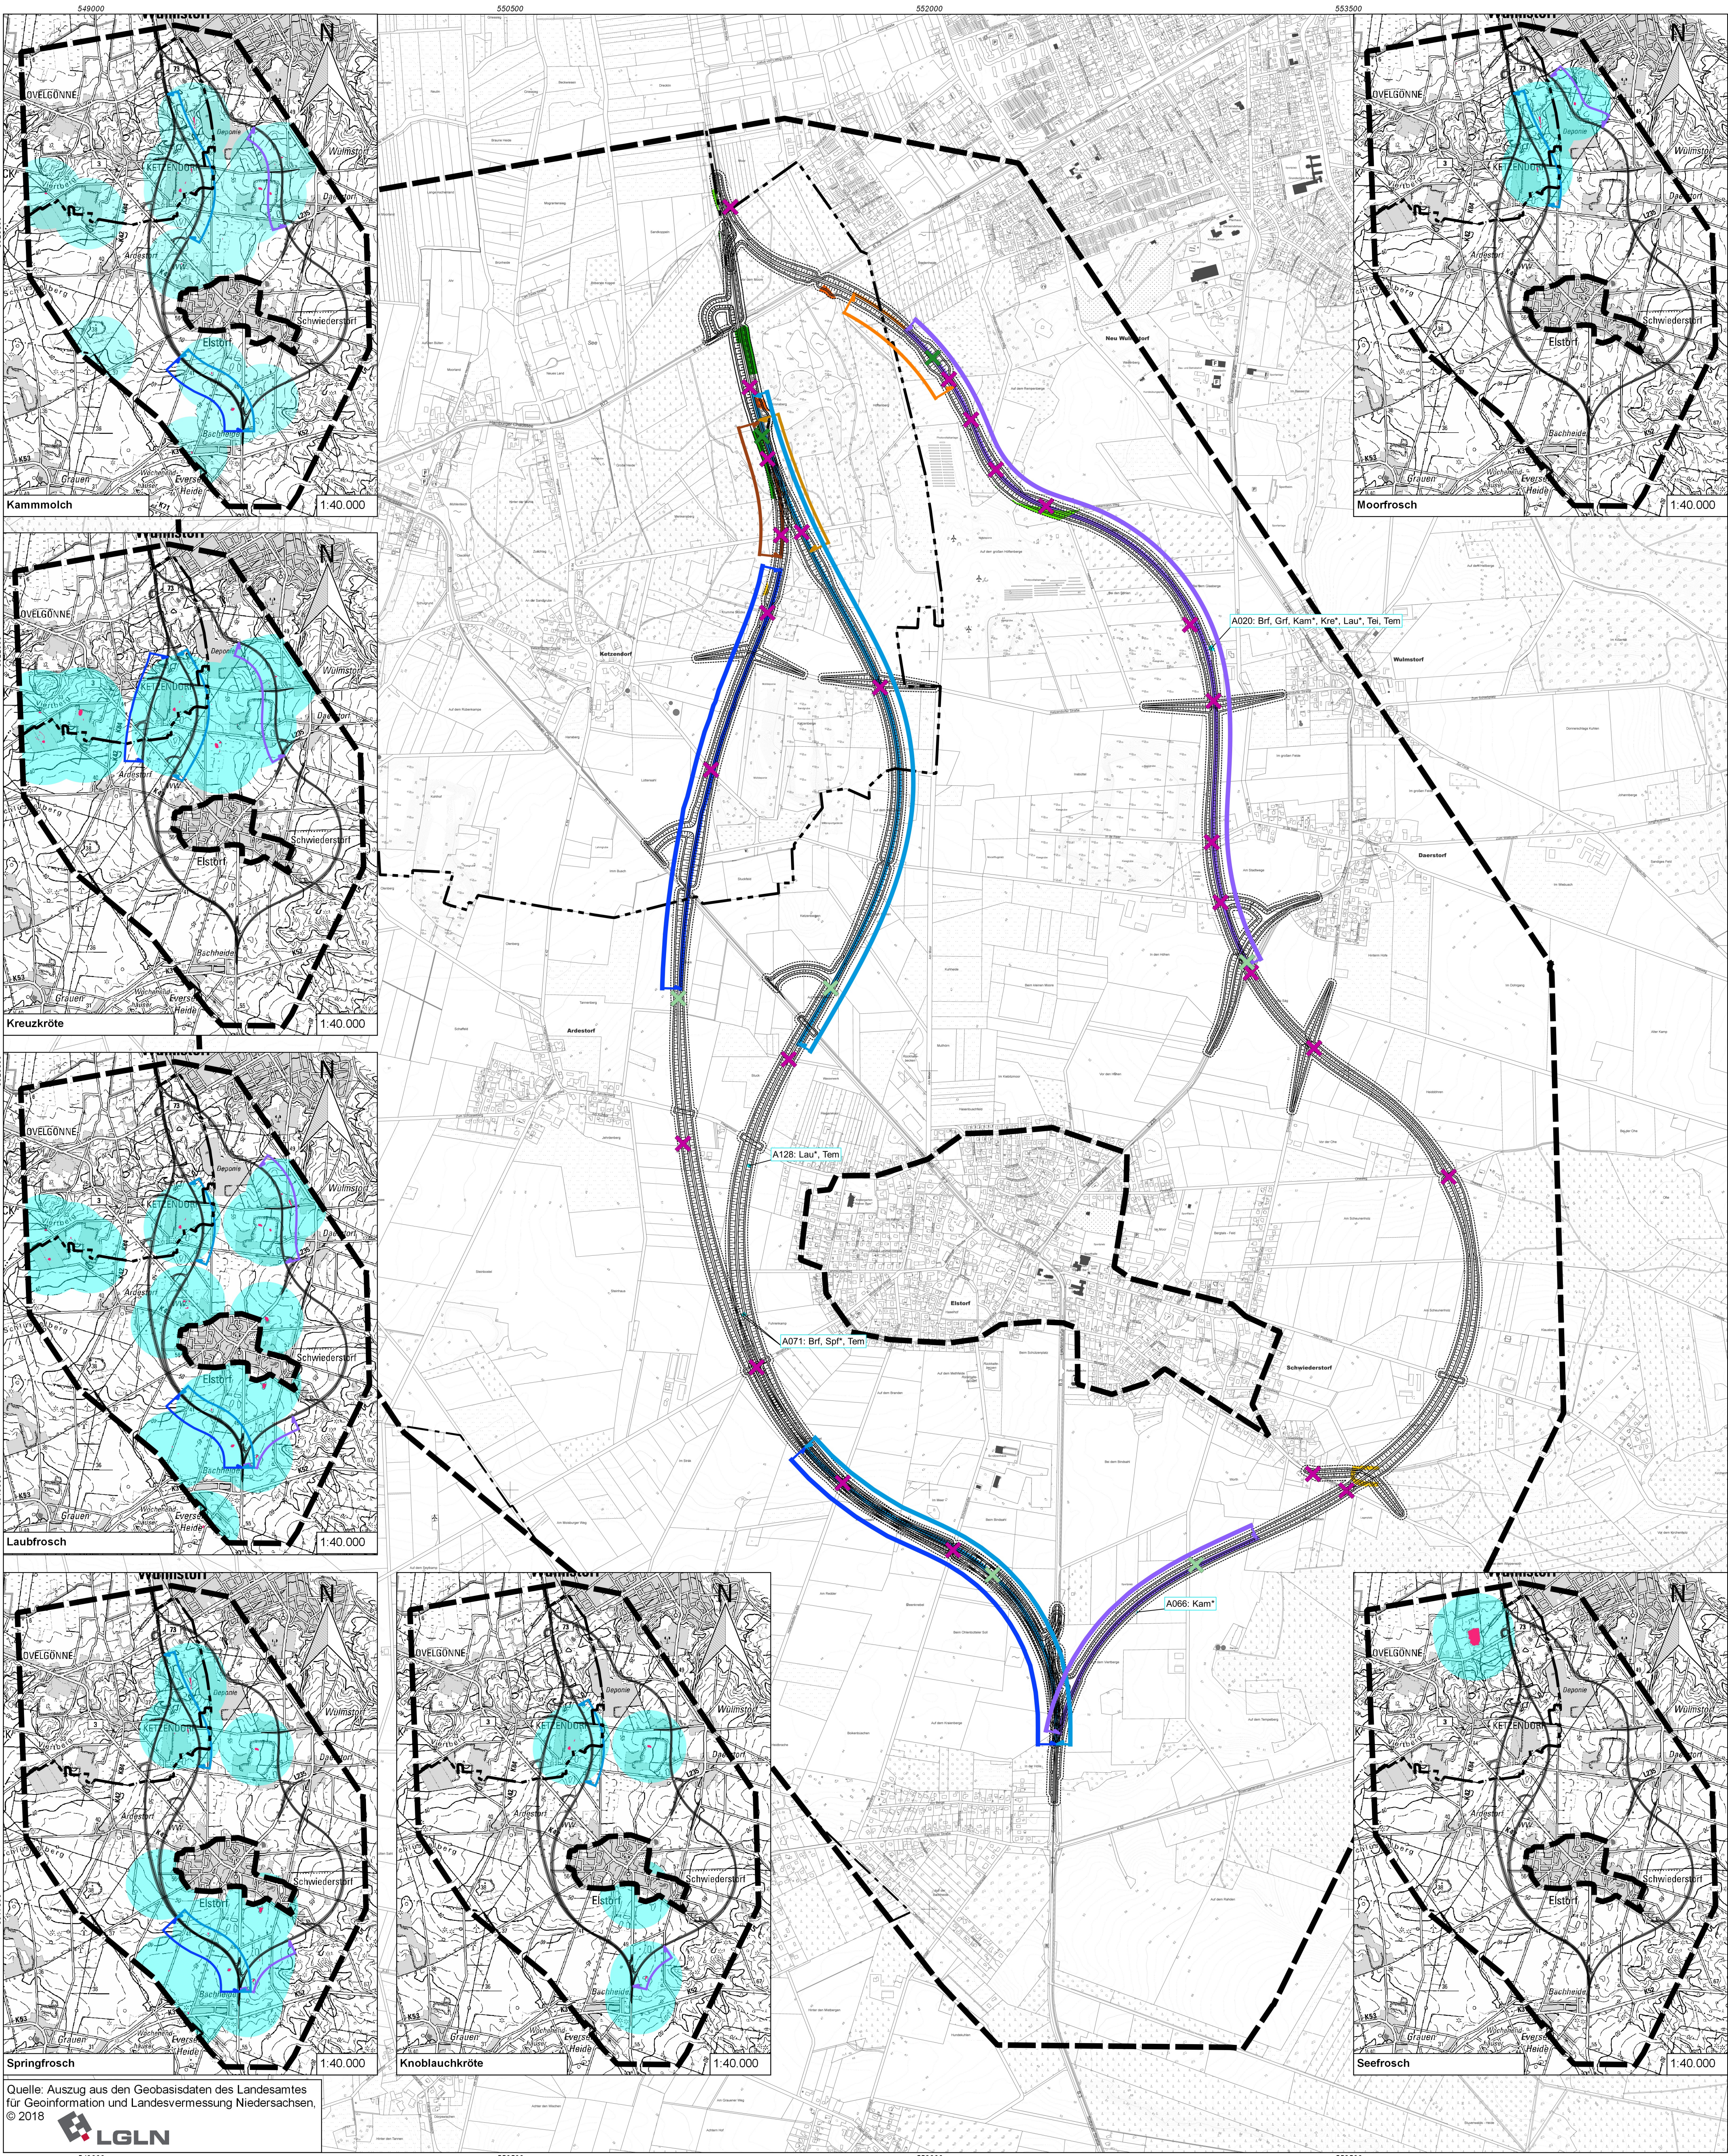

Auswirkungen Tiere, Pflanzen und biologische Vielfalt: Amphibien, Reptilien, Fledermäuse, Eremit und sonstige Arten - Varianten 1.1, 1.3 und 4.1 -

Legende
WIRKUNGEN UND WIRKZONEN
Technische Planung

	Arbeitsstreifen
	straßenparallele Wege
	Böschung
	Achse und Fahrbahn
	Böschung
	straßenparallele Wege
	Arbeitsstreifen

AUSWIRKUNGEN
Verlust von Funktionsräumen und Habitaten planungsrelevanter Arten
Amphibien
A066: Kam* Zur Erläuterung von Artkürzeln siehe Unterlage 19.1.2, Blattnummer 5

Laichgewässer mit sehr hoher Bedeutung
Reptilien (Zauneidechse)

Lebensräume mit sehr hoher Bedeutung

Lebensräume mit hoher Bedeutung
Fledermäuse

Waldflächen mit hohem bis sehr hohem Strukturreichtum und entsprechend erhöhtem Vorkommenspotenzial von Quartieren

Waldflächen mit mittlerem bis hohem Strukturreichtum und entsprechend erhöhtem Vorkommenspotenzial von Quartieren
Eremit
Keine Inanspruchnahme von nachweislich durch den Eremiten besetzten Habitatsräumen
Zerschneidung von Austauschbeziehungen zwischen (Teil-)Habitaten sowie Erhöhung der Kollisionsgefahr
Amphibien
Austauschbeziehungen zwischen Laichgewässern mit sehr hoher und hoher Bedeutung/ Querung von zusammenhängenden, überwiegenden Aufenthaltsräumen
Gesamtzerschneidungslänge

Variante 1.1

Variante 1.3

Variante 4.1
Artbezogene Zerschneidungslänge (siehe Datikarten)

Artbezogene überwiegende Aufenthaltsräume - Variante 1.1

Artbezogene überwiegende Aufenthaltsräume - Variante 1.3

Artbezogene überwiegende Aufenthaltsräume - Variante 4.1

Untersuchungsgewässer mit artbezogenen Nachweisen mit Nachweisen planungsrelevanter Arten zzgl. 600 m-Aktionsraum (Kreuzkröte) bzw. 500 m-Aktionsraum (alle anderen Arten)
Reptilien (Zauneidechse)
Austauschbeziehungen zwischen Lebensräumen mit sehr hoher und hoher Bedeutung/ Barrierewirkung zwischen weniger als 1.000 m voneinander entfernten Lebensräumen

Variante 1.1

Variante 1.3

Variante 4.1
Fledermäuse
Flugrouten mit besonderer Bedeutung

Flugrouten mit besonderer Bedeutung
Wild, Wolf, Dachs

Haupt-Wildwechsel, potenzieller Wolf-Ausbreitungskorridor / DachsLebensraum

Lokaler Wildwechsel
SONSTIGE PLANZEICHEN

Grenze des Untersuchungsgebietes

Landkreisgrenze

Gemeindegrenze

Nr.	Art der Änderung	Datum	Name
 Lortzingstraße 1 30177 Hannover www.boschpartner.de bearbeitet16.12.2019Bäumer / Eilers gezeichnet16.12.2019Nazerian / Rohr geprüft16.12.2019Günnewig			
 Niedersächsische Landesbehörde für Straßenbau und Verkehr Geschäftsbereich Lüneburg		nachgeprüft: Lüneburg, den 17.12.2019 Primar-Nr.: 160900	

VORUNTERSUCHUNG

Straßenbauverwaltung des Landes Niedersachsen
B 3
von nördl. Abschnitt 1450 / Station 0 (B 3 / B 73) bis nördl. Abschnitt 1390 / Station 0 (B 3 / K 31 / K 52)
PROJIS-Nr.: 0397 160900

Unterlage: 19.1.3
Blatt-Nr.: 4-1
Auswirkungen Tiere, Pflanzen, und biologische Vielfalt: Amphibien, Reptilien, Fledermäuse, Eremit und sonstige Arten
Maßstab: 1:10.000

Maßnahmenbezeichnung:
B 3 OU Elstorf
mit Zubringer A 26

Aufgestellt:
Lüneburg, den 17.12.2019
Niedersächsische Landesbehörde für Straßenbau und Verkehr
Geschäftsbereich Lüneburg

Geprüft und Genehmigt:
Lüneburg, den 18.12.2019
Niedersächsische Landesbehörde für Straßenbau und Verkehr
Geschäftsbereich Lüneburg

Im Auftrage:

Im Auftrage: