


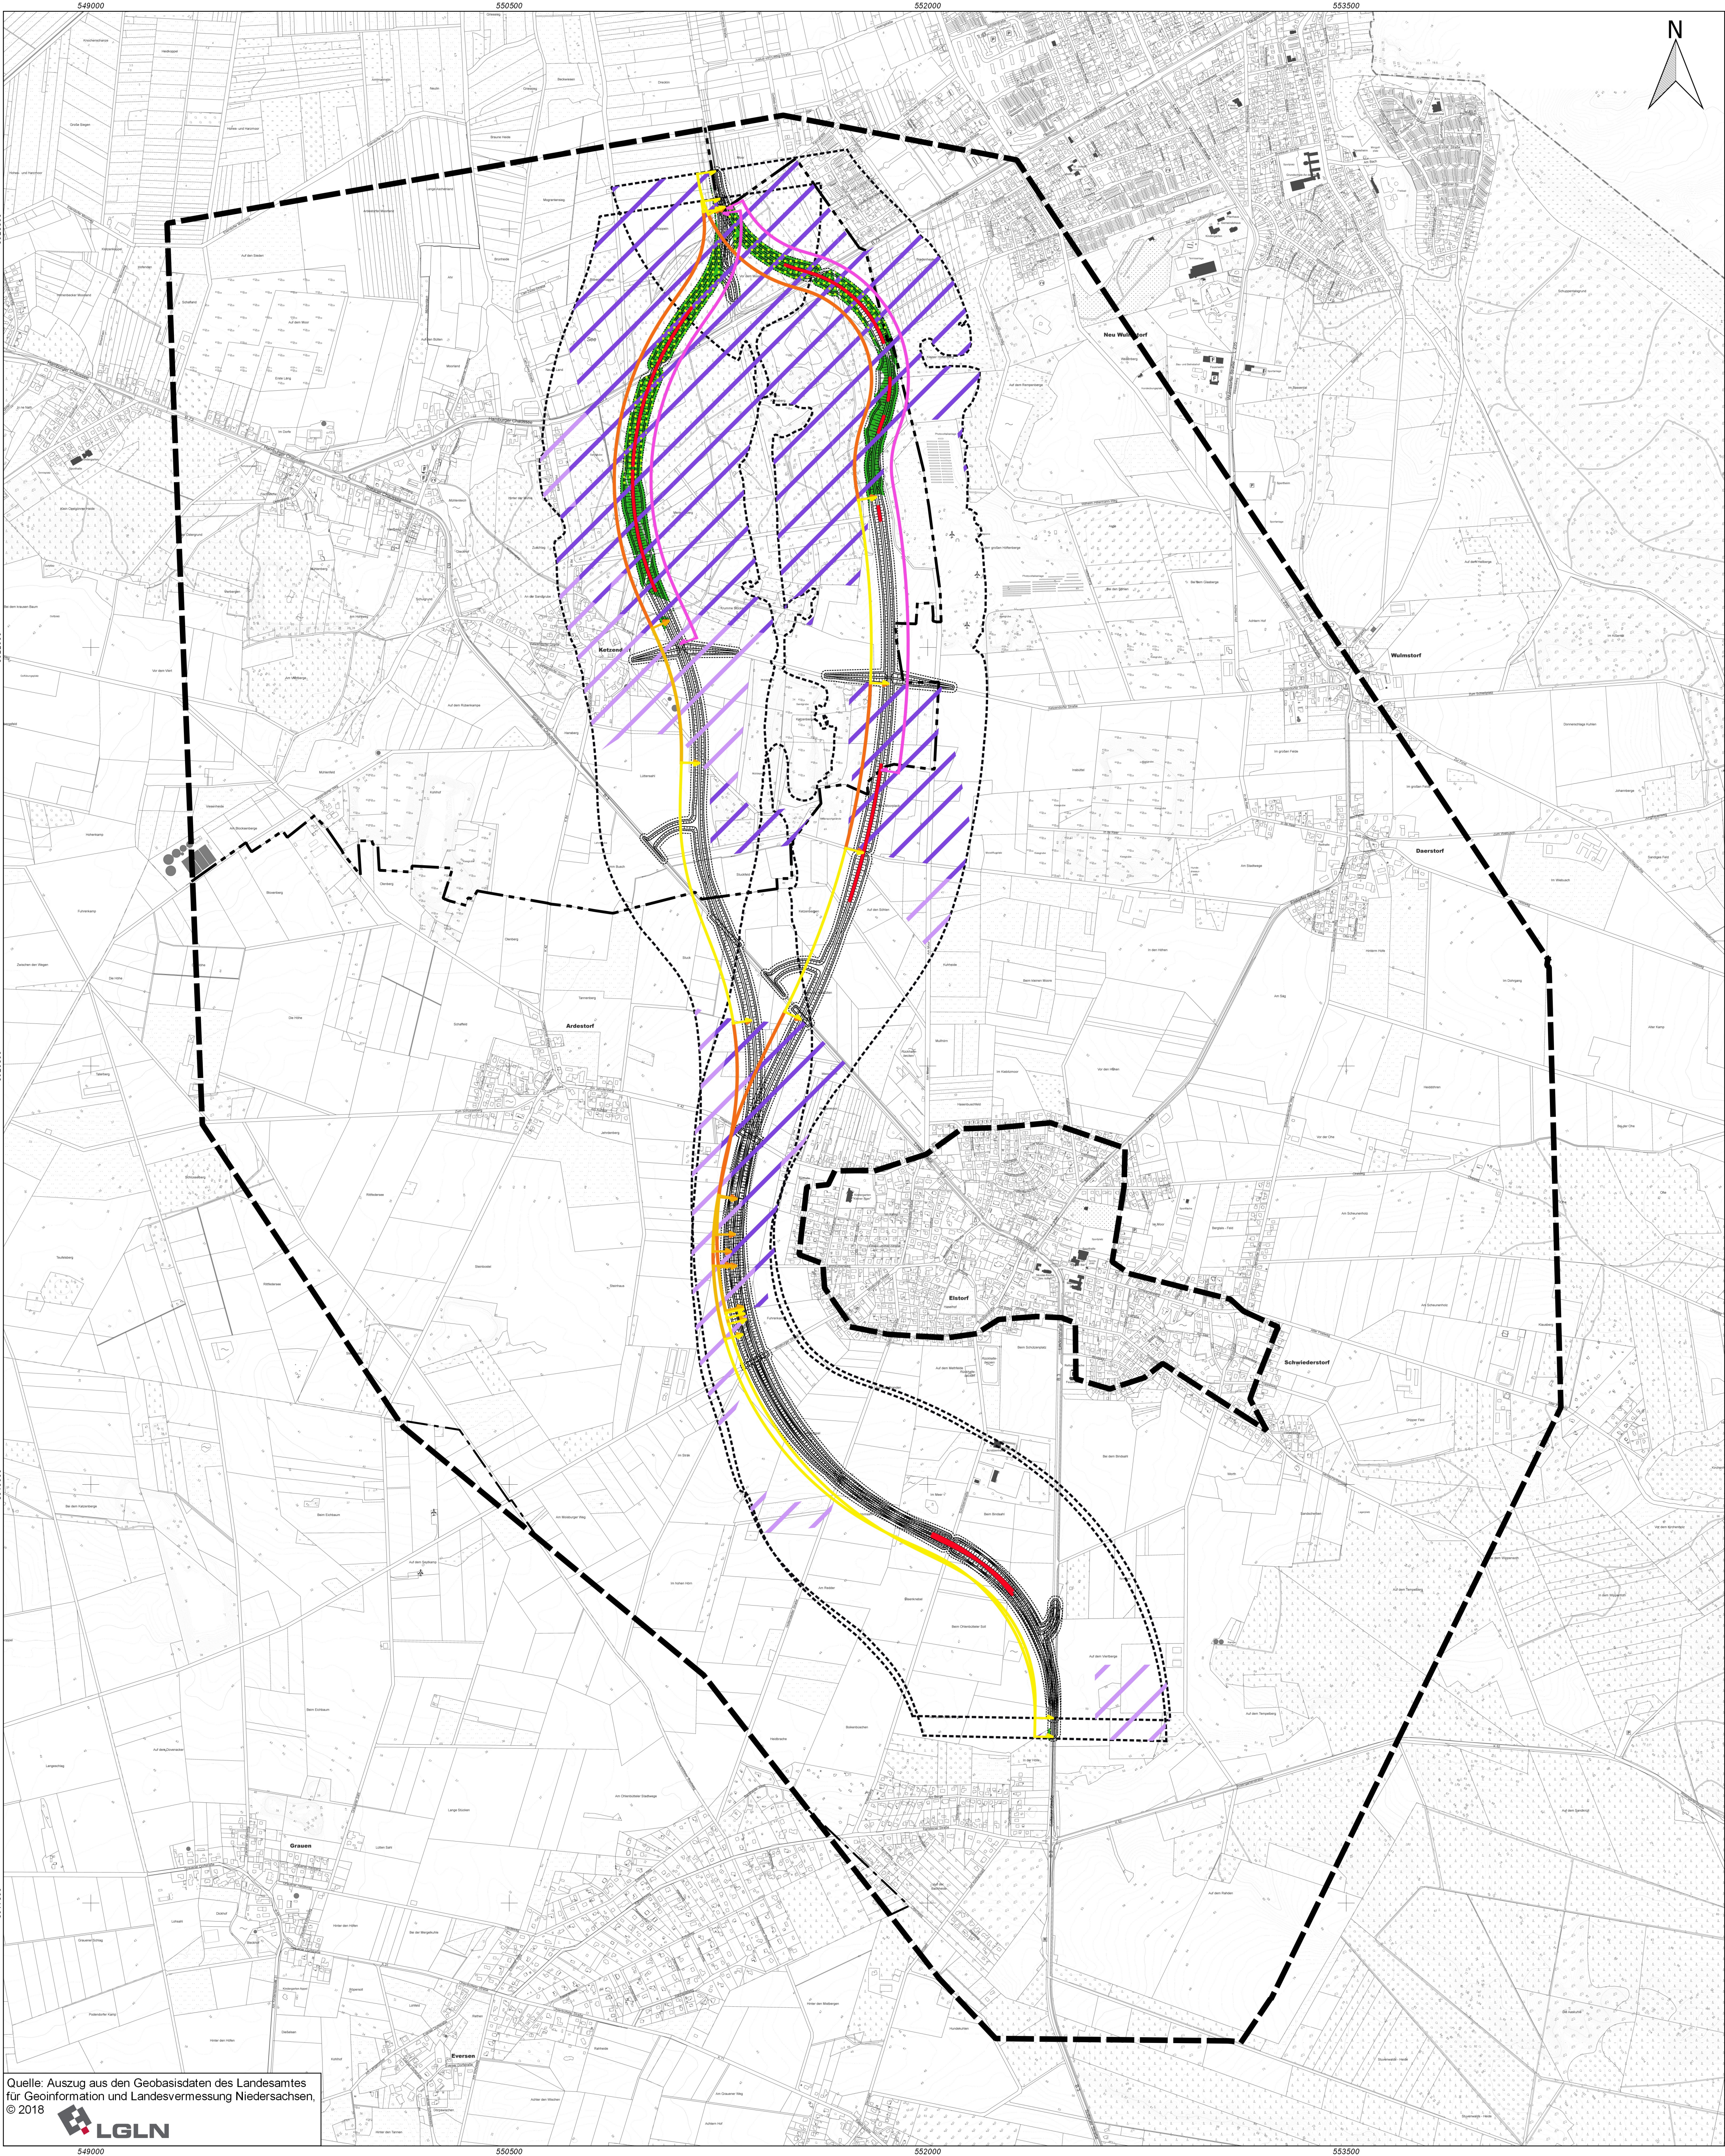

Auswirkungen Luft, Klima und Landschaft - Varianten 5.1 und 6.1 -

Legende

WIRKUNGEN UND WIRKZONEN

Technische Planung

Arbeitsstreifen

straßenparallele Wege

Böschung

Achse und Fahrbahn

Böschung

straßenparallele Wege

Arbeitsstreifen

Dammhöhe > 4 m

Isophone

Isophone 50 dB(A) tags

AUSWIRKUNGEN AUF LANDSCHAFT

Visuelle Überprägung
(entsprechend Bewertungsrahmen; siehe UVS, Kap. 5.7)

hohe Landschaftsbildbeeinträchtigung

mittlere Landschaftsbildbeeinträchtigung

geringe Landschaftsbildbeeinträchtigung

Immissionen

Landschaftsbildeinheiten mit hoher Eigenart
(Überschreitung des Orientierungswerts von 50 dB(a) tags (Konvention))

Landschaftsbildeinheiten mit mittlerer Eigenart
(Überschreitung des Orientierungswerts von 50 dB(a) tags (Konvention))

Zerschneidung

Landschaftsschutzgebiet

AUSWIRKUNGEN AUF LUFT UND KLIMA

Flächenverlust

Wälder mit allgemeiner klimatischer/ lufthygienischer Bedeutung

Wälder mit Immissionsschutzfunktion

Immissionen

Beeinträchtigung des Klimas durch Treibhausgas- Emissionen (siehe UVS, Kap. 5.6)

SONSTIGE PLANZEICHEN

Grenze des Untersuchungsgebietes

Landkreisgrenze

Gemeindegrenzen

Nr.	Art der Änderung	Datum	Name
bosch & partner Lortzingstraße 1 30177 Hannover www.boschpartner.de Tel: 0511 - 39 08 91 80 Fax: 0511 - 39 08 91 90		bearbeitet	16.12.2019 Bäumer / Eilers
		gezeichnet	16.12.2019 Nazarian / Rohr
		geprüft	16.12.2019 Günnewig

 Niedersächsische Landesbehörde für Straßenbau und Verkehr Geschäftsbereich Lüneburg	 nachgeprüft: Lüneburg, den 17.12.2019
NLB/BV - GB Lüneburg - Am Alten Eisenwerk 26 • 21339 Lüneburg	Primat-Nr.: 160900

VORUNTERSUCHUNG

Straßenbauverwaltung des Landes Niedersachsen

von nördl. Abschnitt 1450 / Station 0 (B 3 / B 73)
bis nördl. Abschnitt 1390 / Station 0 (B 3 / K 31 / K 52)
PROJIS-Nr.: 0397 160900

Unterlage: 19.1.3
Blatt-Nr.: 6-4
**Auswirkungen
Luft, Klima und Landschaft**
Maßstab: 1:10.000

3
ELSTORF

Landesbehörde
für Straßenbau und Verkehr

Aufgestellt:
Lüneburg, den 17.12.2019
Niedersächsische Landesbehörde für Straßenbau und Verkehr
Geschäftsbereich Lüneburg
im Auftrage:

Geprüft und Genehmigt:
Lüneburg, den 18.12.2019
Niedersächsische Landesbehörde für Straßenbau und Verkehr
Geschäftsbereich Lüneburg
im Auftrage:

**B 3 OU Elstorf
mit Zubringer A 26**

Quelle: Auszug aus den Geobasisdaten des Landesamtes für Geoinformation und Landesvermessung Niedersachsen, © 2018

LGLN

G:\P957_UVS_B3_OU_Elstorf\gis\19_1_3_BI_6_UVS_Landschaftsbild_Klima_Luft_Auswirkungen_10000.ags

Export: 13.1.2020