


Variante 1.1 und Variante 4.1
Maßstab: 1:35.000

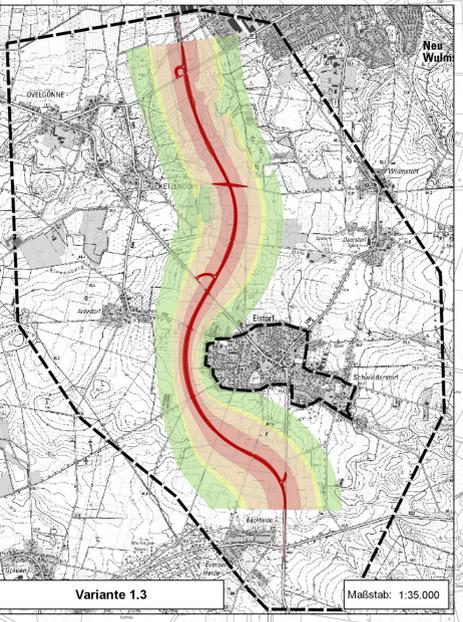

Variante 1.3
Maßstab: 1:35.000

Auswirkungen Menschen, insbesondere die menschliche Gesundheit / Kulturelles Erbe und sonstige Sachgüter - Varianten 1.1, 1.3 und 4.1 -

Legende

- WIRKUNGEN UND WIRKZONEN**
Technische Planung
- Arbeitsstreifen
 - straßenparallele Wege
 - Böschung
 - Achse und Fahrbahn
 - Böschung
 - straßenparallele Wege
 - Arbeitsstreifen

- Isophonen (siehe Detailkarten)**
- Isophone 50 dB (A) nachts
 - Isophone 50 dB (A) tags
 - Isophone 45 dB (A) nachts
 - Isophone 40 dB (A) nachts

AUSWIRKUNGEN AUF MENSCHEN

Wohn- und Wohnumfeldfunktion

Immissionen

- Überschreitung der Orientierungswerte gemäß DIN 18005
- Gebäudebezogene Ergebnisse gemäß Schutzfall-Betrachtung in Unterlage 21.2
- Variante 1.1
 - Variante 1.3
 - Variante 4.1

- Flächenbezogene Ergebnisse**
- geplante Wohnbauflächen (allgemeines Wohngebiet)
 - bestehende siedlungsnähe Freiflächen/ Grünflächen (innerhalb des Geltungsbereichs der Bauleitplanung)
 - geplante siedlungsnähe Freiflächen/ Grünflächen (innerhalb des Geltungsbereichs der Bauleitplanung)

- Überschreitung des Orientierungswerts von 50 dB(A) tags (Konvention)**
- Wohnumfeld (500 m-Umfeld bei geschlossenen Siedlungsflächen)
 - Wohnumfeld (100 m-Umfeld bei Wohnbauflächen im Außenbereich)

- Zerschneidung**
- Wohnumfeld (500 m-Umfeld bei geschlossenen Siedlungsflächen)
 - Wohnumfeld (100 m-Umfeld bei Wohnbauflächen im Außenbereich)

- Erholungs- und Freizeifunktion**
- Sport-, Freizeit- und Erholungsflächen/ -einrichtungen ohne direkten Siedlungsbezug (außerhalb des Geltungsbereichs der Bauleitplanung)

- Immissionen**
- Überschreitung des Orientierungswerts von 50 dB(A) tags (Konvention)
- Sport-, Freizeit- und Erholungseinrichtungen ohne direkten Siedlungsbezug (außerhalb des Geltungsbereichs der Bauleitplanung)

- Zerschneidung**
- Vorranggebiet regional bedeutsamer Rad-/ Wanderweg
 - Sonstige regional / lokal bedeutsame Rad-, Wander- und Reitwege

AUSWIRKUNGEN AUF KULTURELLES ERBE

- Flächenverlust**
- Bodendenkmale mit gesetzlichem Schutz (Kategorie II = ohne Eintrag in nds. Denkmalkartei)
 - Vorbehaltsgebiet Kulturelles Sachgut

- Immissionen und visuelle Überprägung**
- Bodendenkmale mit gesetzlichem Schutz (Kategorie I = mit Eintrag in nds. Denkmalkartei)
 - Bodendenkmale mit gesetzlichem Schutz (Kategorie II = ohne Eintrag in nds. Denkmalkartei)

AUSWIRKUNGEN AUF SONSTIGE SACHGÜTER

- Flächenverlust**
- Vorranggebiete Rohstoffgewinnung (Sand)
 - Vorbehaltsgebiete Rohstoffgewinnung (Sand)

- SONSTIGE PLANZEICHEN**
- Grenze des Untersuchungsgebietes
 - Gemeindegrenze
 - Landkreisgrenze

Nr.	Art der Änderung	Datum	Name

bosch & partner

Lorzingstraße 1 | 30177 Hannover | Tel: 0511 - 39 08 91 80 | Fax: 0511 - 39 08 91 90 | www.boschpartner.de

bearbeitet: 16.12.2019 | Baumer / Eilers
gezeichnet: 16.12.2019 | Nazarian / Rohr
geprüft: 16.12.2019 | Günnewig

nachgeprüft:

Niedersächsische Landesbehörde für Straßenbau und Verkehr
Geschäftsbereich Lüneburg

Lüneburg, den 17.12.2019

Primus-Nr.: 160900

VORUNTERSUCHUNG

Strassenbauverwaltung des Landes Niedersachsen
B 3
von nördl. Abschnitt 1450 / Station 0 (B 3 / B 73)
bis nördl. Abschnitt 1390 / Station 0 (B 3 / K 31 / K 52)
PROJIS-Nr.: 0397 160900

Unterlage: 19.1.3
Blatt-Nr.: 1-1
Auswirkungen Menschen, insbes. die menschliche Gesundheit / Kulturelles Erbe u. sonst. Sachgüter
Maßstab: 1:10.000

Maßnahmenbezeichnung:

B 3 OU Elstorf mit Zubringer A 26

3 ELSTORF

Aufgestellt: Lüneburg, den 17.12.2019 Niedersächsische Landesbehörde für Straßenbau und Verkehr Geschäftsbereich Lüneburg	Geprüft und Genehmigt: Lüneburg, den 18.12.2019 Niedersächsische Landesbehörde für Straßenbau und Verkehr Geschäftsbereich Lüneburg
im Auftrage:	im Auftrage:

Quelle: Auszug aus den Geobasisdaten des Landesamtes für Geoinformation und Landesvermessung Niedersachsen, © 2018

LGLN