


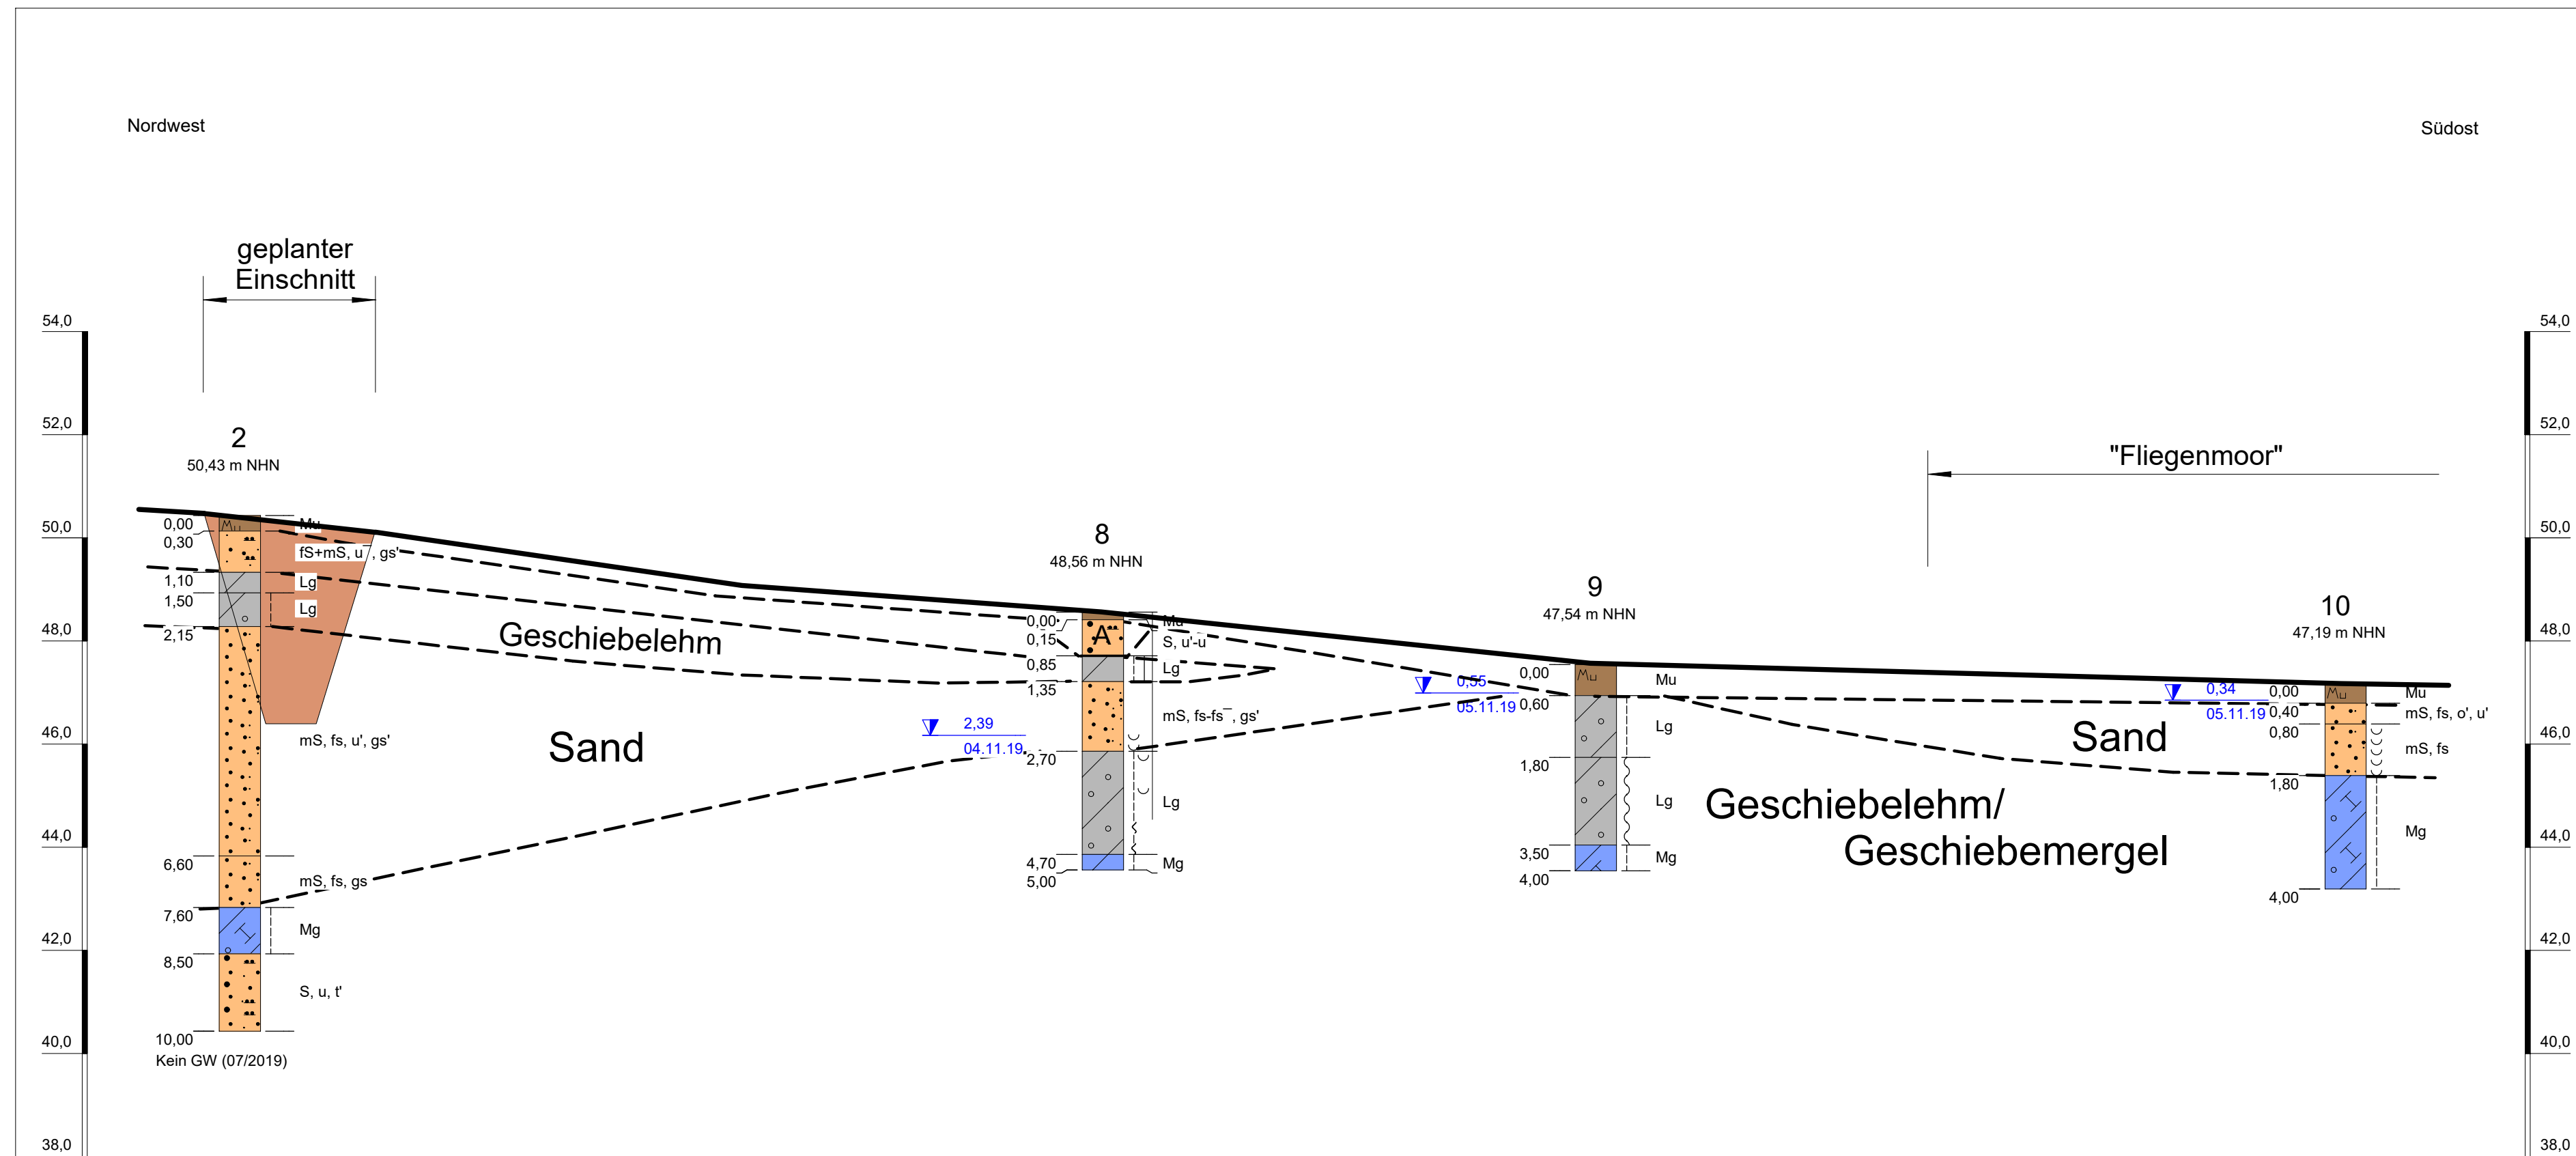

Mu = Mutterboden	fs = Feinsand	G = Kies	Lg = Geschiebelehm
fs = feinsandig	mS = Mittelsand	H = Torf	h = humos
ms = mittelsandig	gS = Grobsand	F = Mude	org = organisch
T = Ton	gs = grobsandig	Mg = Geschiebemergel	
t = tonig	S = Sand		
u = Schluff	s = sandig		
A = Aufschüttung			
GW = Gw angebohrt			
GW = Änderung des WSP			
GW = Ruhewasserstand			
SW = Sickerwasser			
nass	breilig	weich	steif
halbfest	fest	klüftig	

Konsistenzen und Lagerungsformen
siehe Schichtenverzeichnisse der Kleinrammbohrungen

! Schnitt 10-fach überhöht !

Auftraggeber: Niedersächsische Landesbehörde
für Straßenbau und Verkehr
GB Lüneburg, Am Alten Eisenwerk 2d

Projekt: B 3 - OU Elstorf mit Zubringer A 26
- Beurteilung Fliegenmoor -

Schematischer Baugrundschnitt A-A

M. d.L. 1:1000 398.19 gez.: 08.11.2019 Pfü
d.H. 1: 100 gepr.: 14.11.2019 Za

INGENIEURBÜRO BGA
Baugrund · Grundwasser · Altlasten
Zuckerbergweg 22, 38124 Braunschweig, 0531 / 26416 - 0

Anlage
3.1