


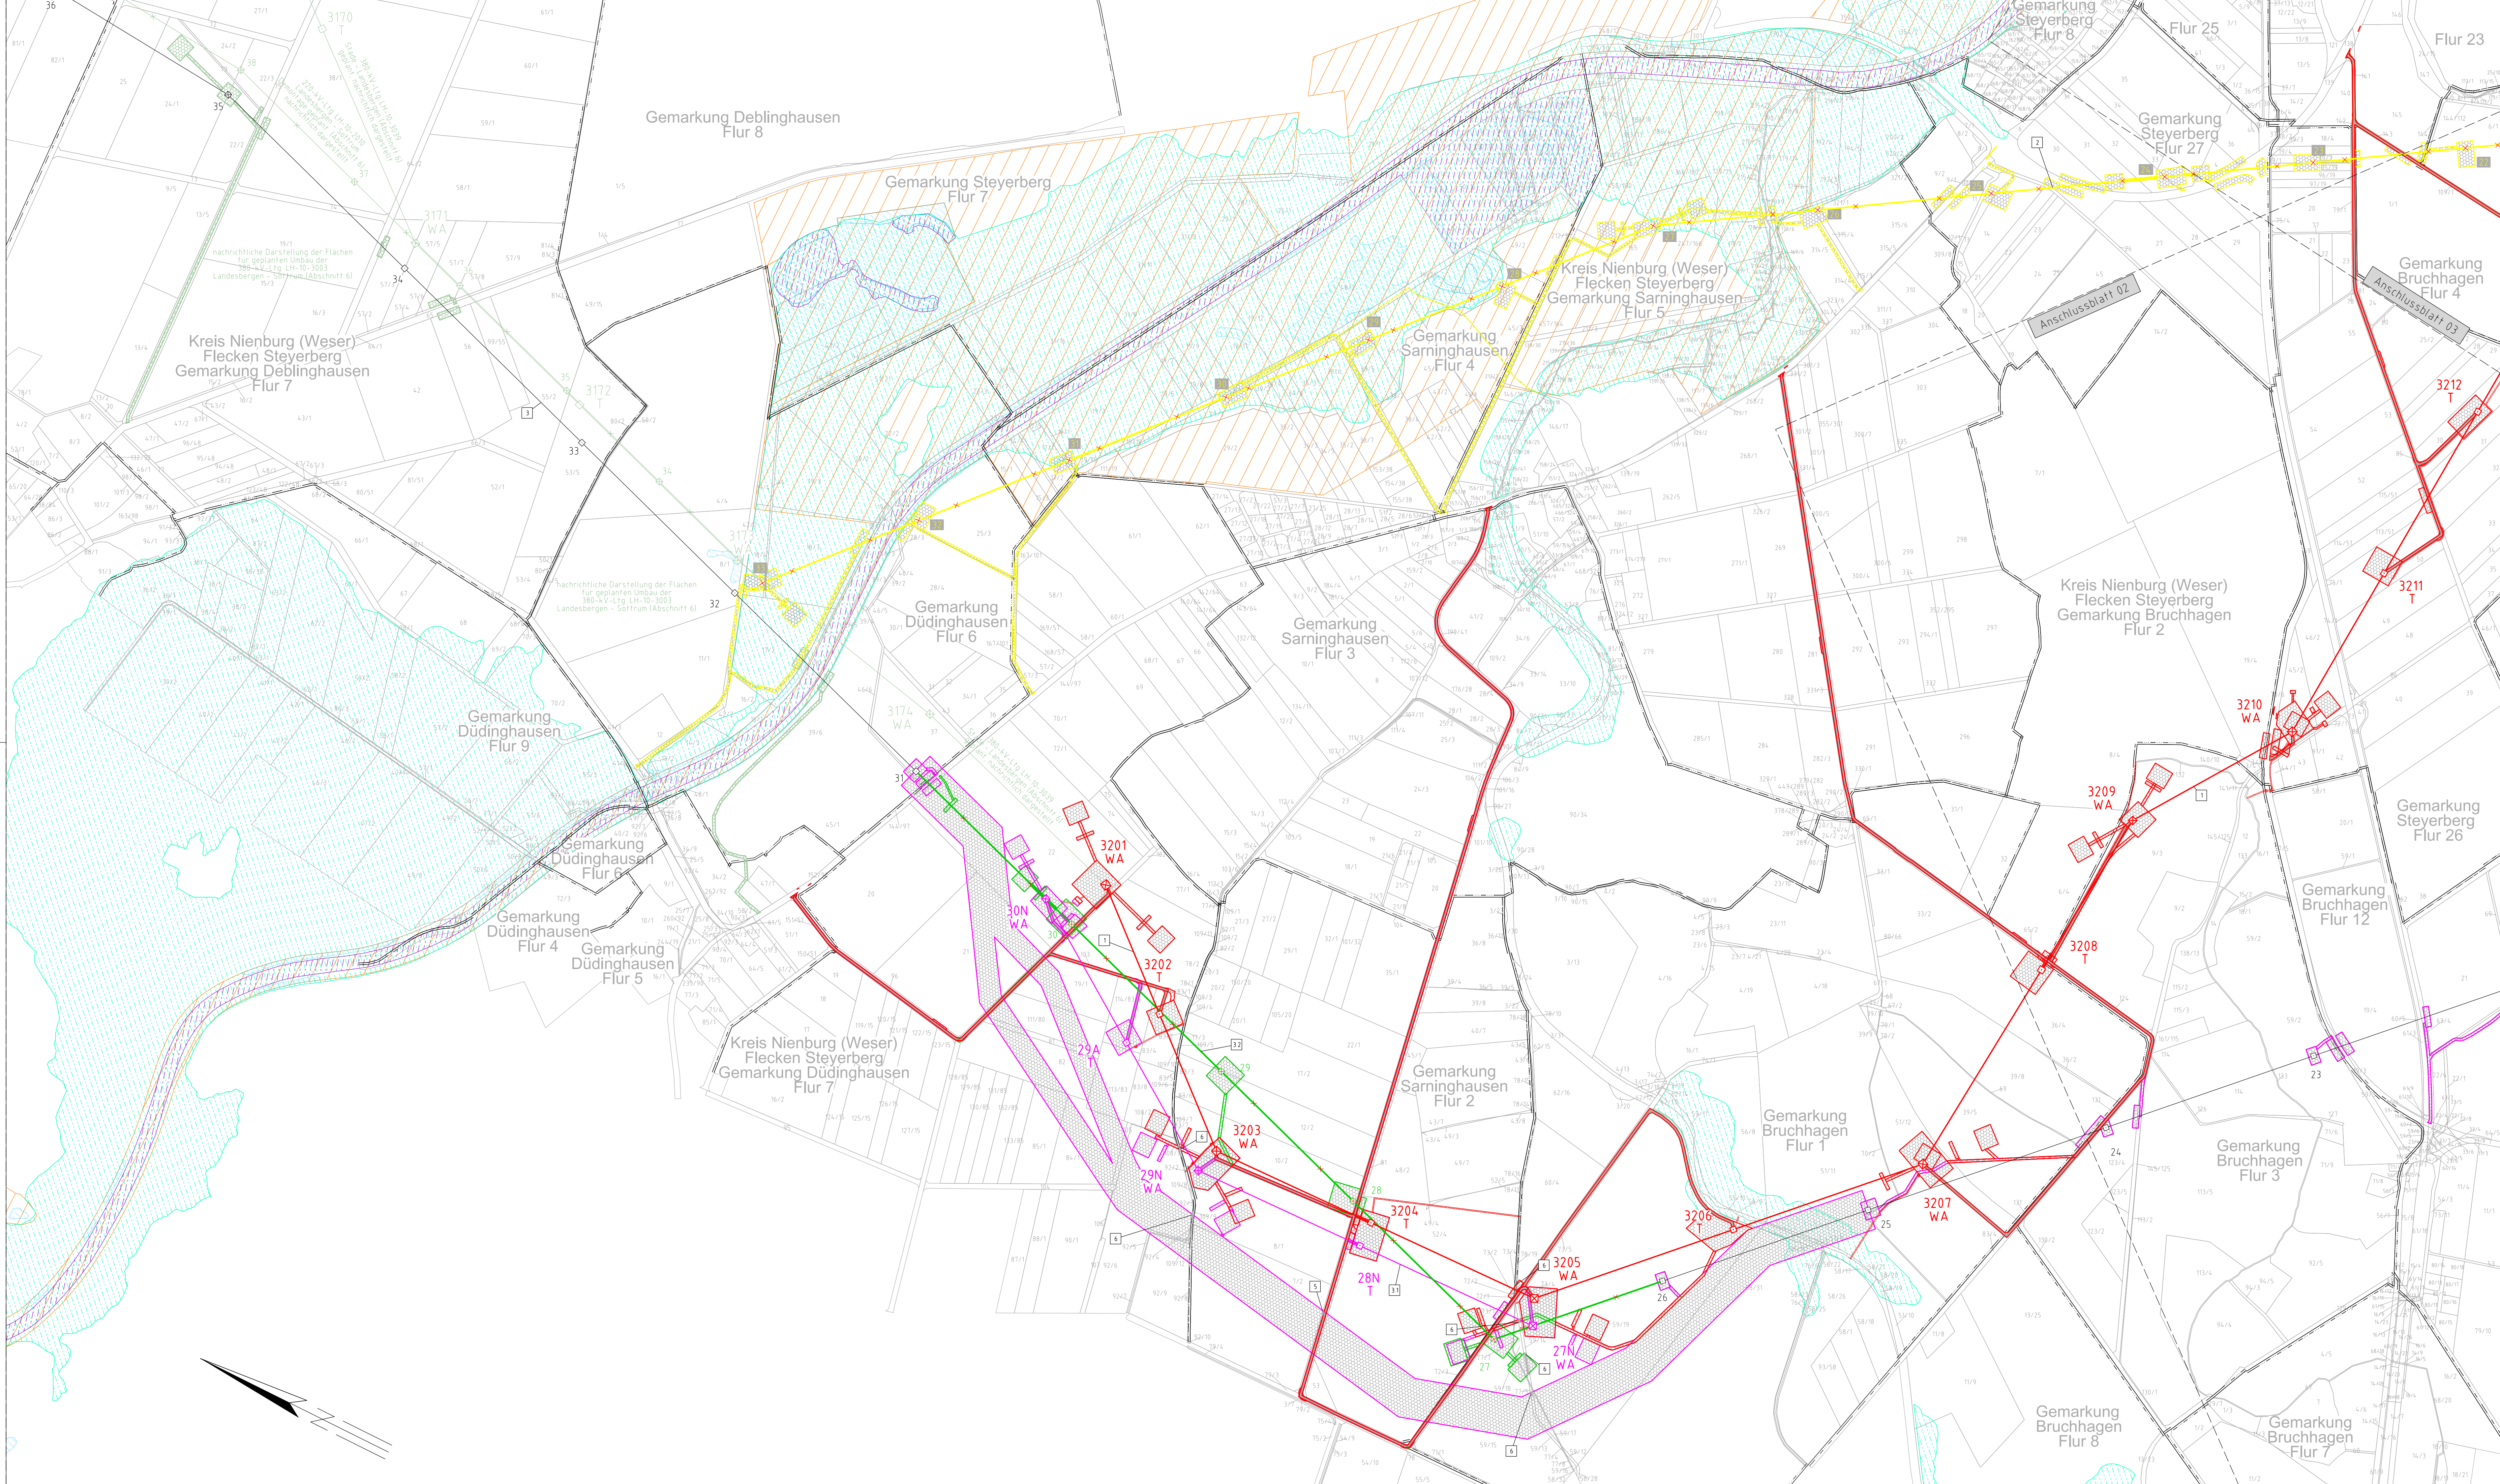



Anlage 1
Anhang 1
Blatt 01 / 04


380-kV-Leitung LH-10-3039

Abschnitt 7: Steyerberg - Landesbergen


Stade - Landesbergen Wegenutzungsplan

Mast Nr. 3201 - Mast Nr. 3212

Legende:

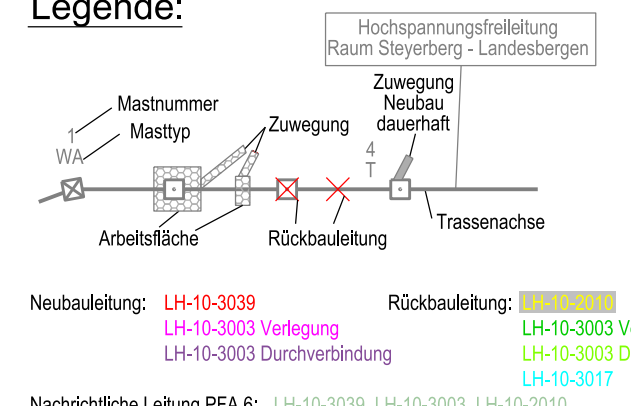

Grenzen:

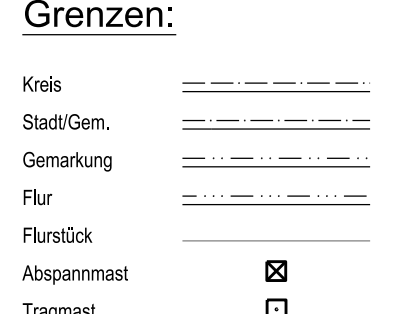

Schutzgebiete:



Bauwerksnummern:


Quelle: Auszug aus den Geobasisdaten des Landesamtes für Geoinformation und Landesvermessung Niedersachsen, © 2018 LfL/NLW

Planfeststellungsunterlage

Aufgestellt: **Bayreuth**, **01.11.2019**

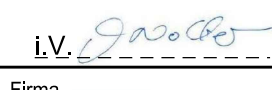IV:  IA: 


Maßstab: **1 : 5000**

Einheit: **Meter**

Dienstsiegel / Unterschrift: 

Zust. Änderung Datum Name Urspr:

Sitzungsgemäß ausgelegt in der Zeit vom bis

Ziel und Ort der Auslegung sind vor Auslegung ersichtlich bekannt gemacht worden

Gemeldet:

Planfeststellungsbehörde