


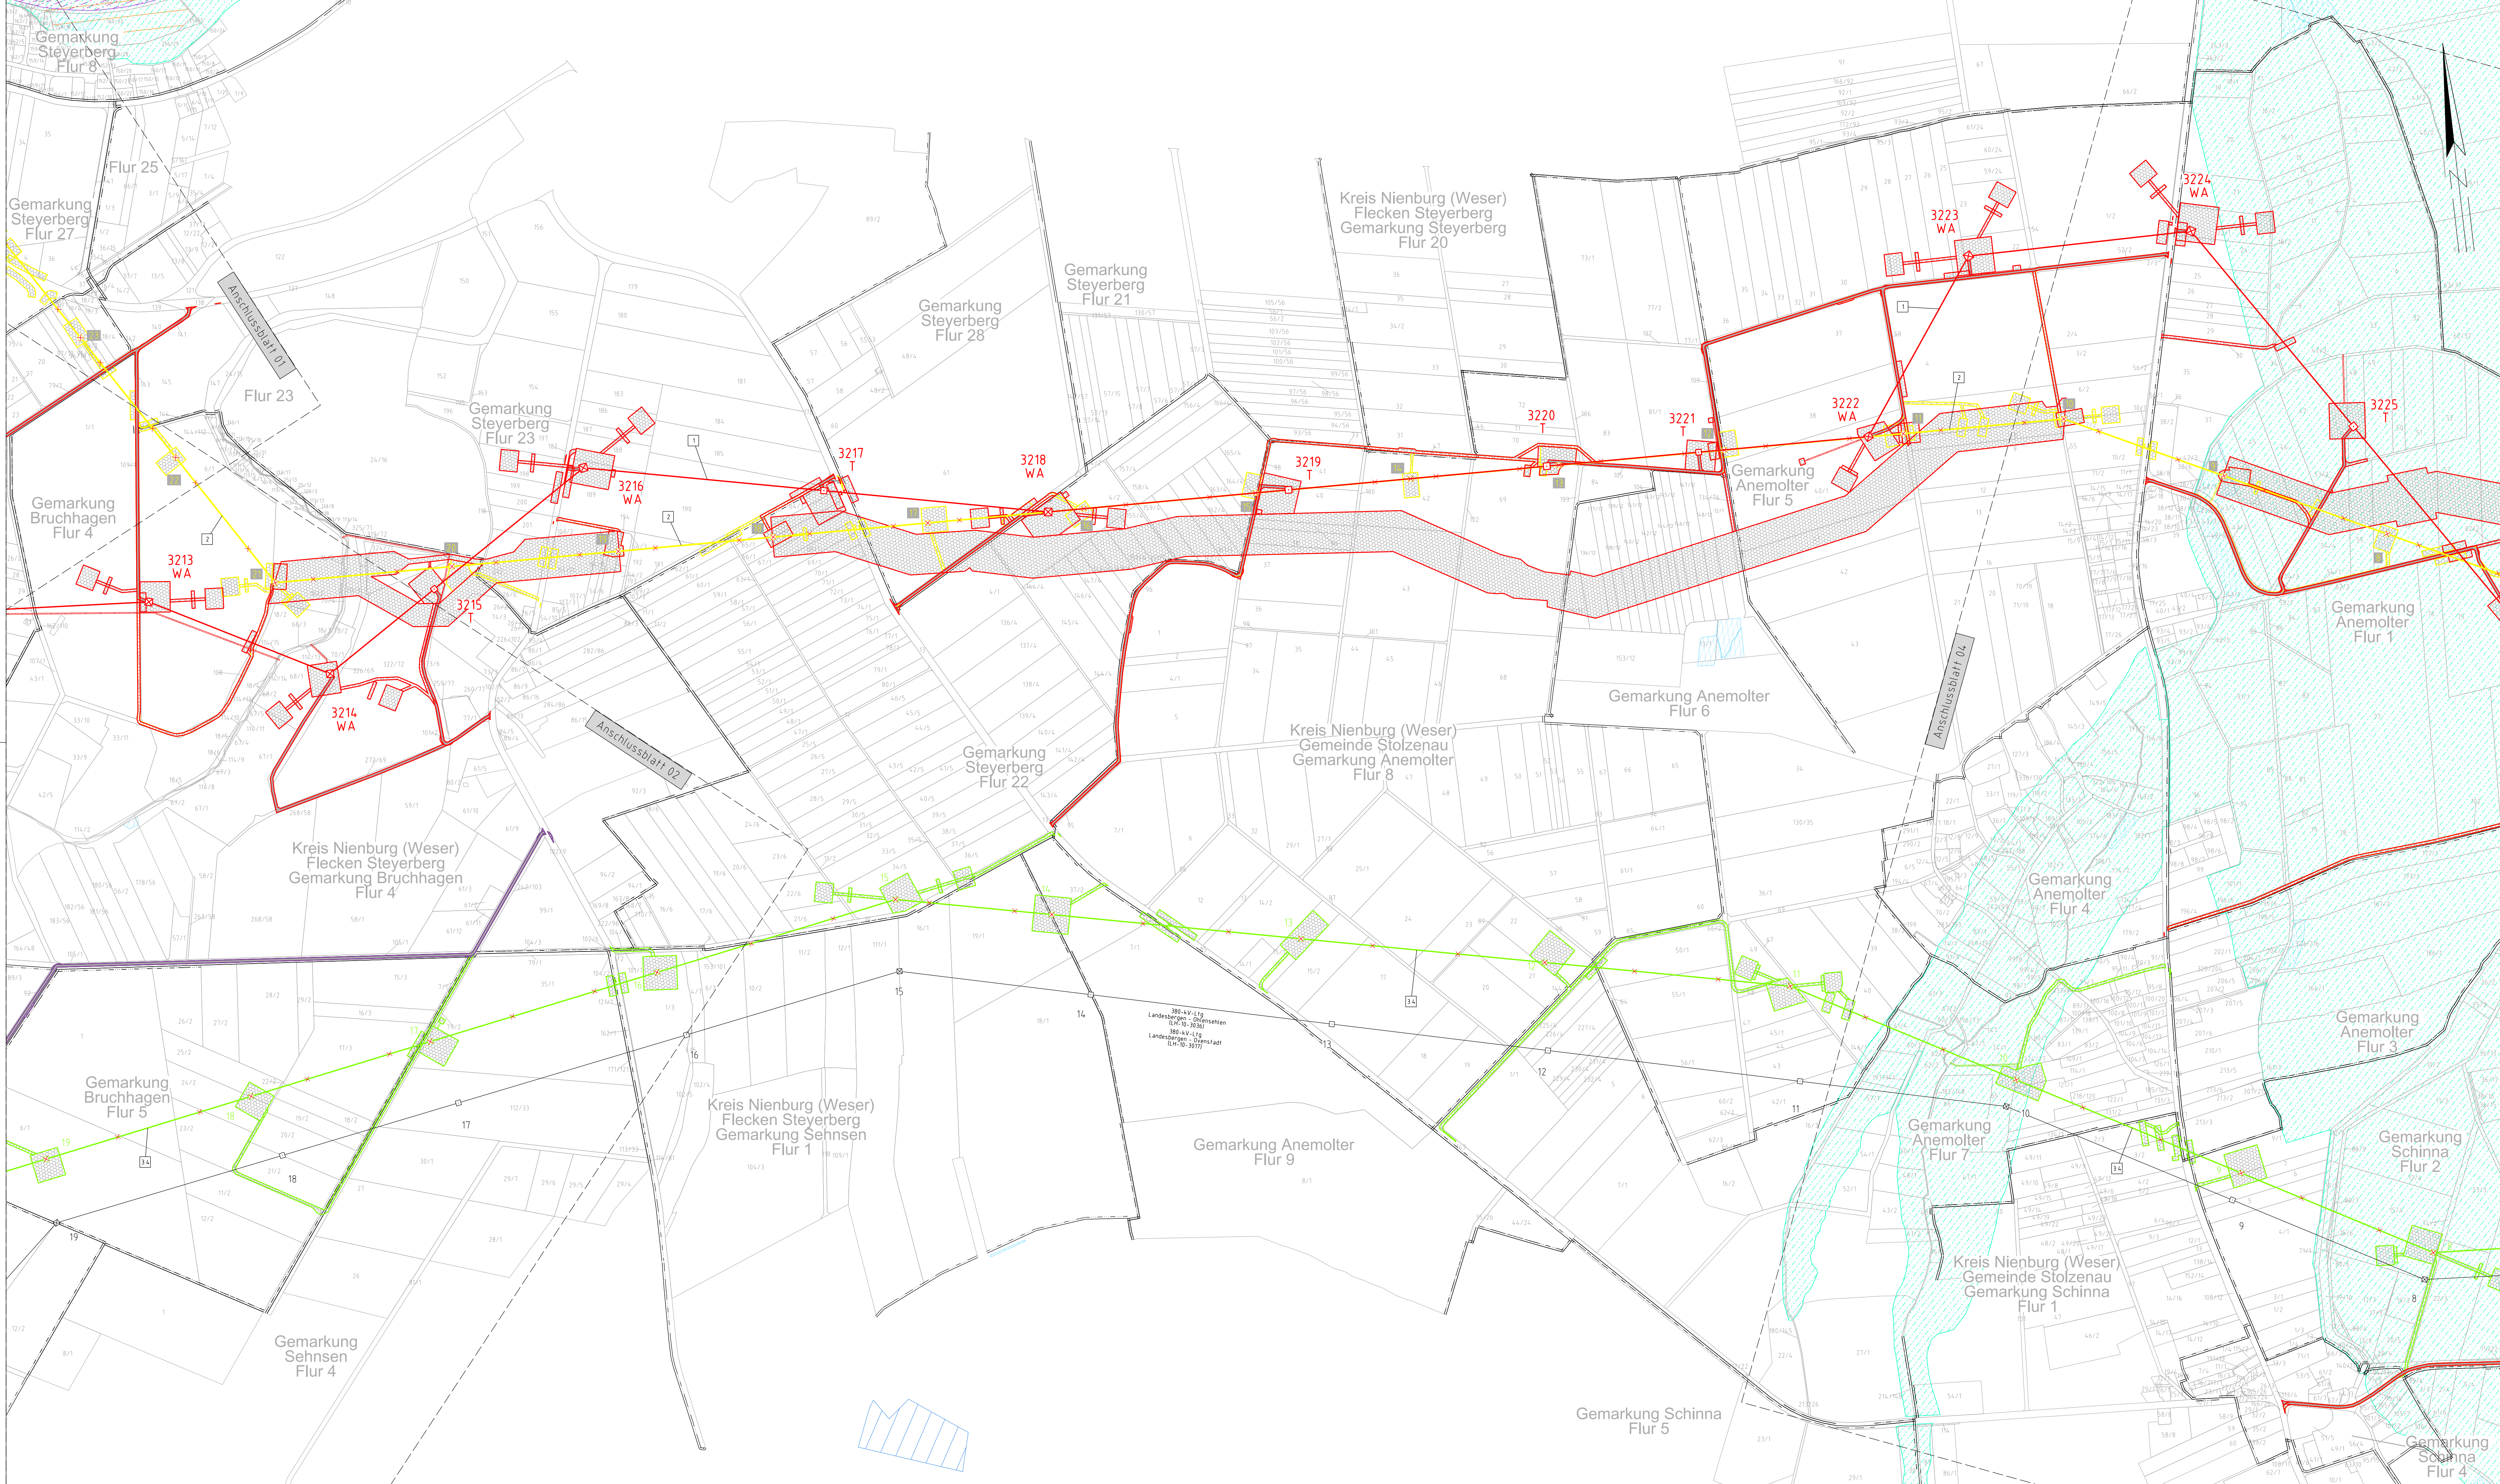



Anlage 1
Anhang 1
Blatt 03 / 04


380-kV-Leitung LH-10-3039

Abschnitt 7: Steyerberg - Landesbergen

Stade - Landesbergen Wegenutzungsplan

Mast Nr. 3213 - Mast Nr. 3225

Legende:

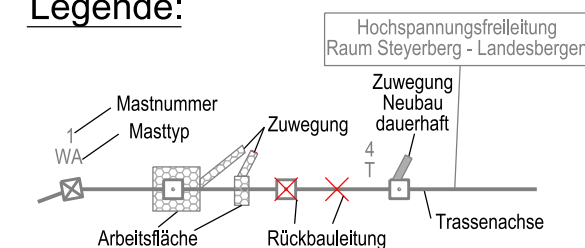

Grenzen:

Kreis	-----
Stadt/Gem.	-----
Gemarkung	-----
Flur	-----
Flurstück	-----
Abbaumast	☒
Tragmast	☐

Schutzgebiete:

	Natura 2000 - Gebiet
	Landschaftsschutzgebiet
	Geschützte Landschaftsbestandteile (GLB)
	Landschaftsrahmenplan (LRF) LUG
	Überschwenkungsgebiet

Bauwerksnummern:


Planfeststellungsunterlage

Aufgestellt: 01.11.2019

Bayreuth, 01.11.2019

IV: [Signature] IA: [Signature]

Firma: imp GmbH 44379 Dortmund

Mast: 1 : 5000 Einheit: Meter











