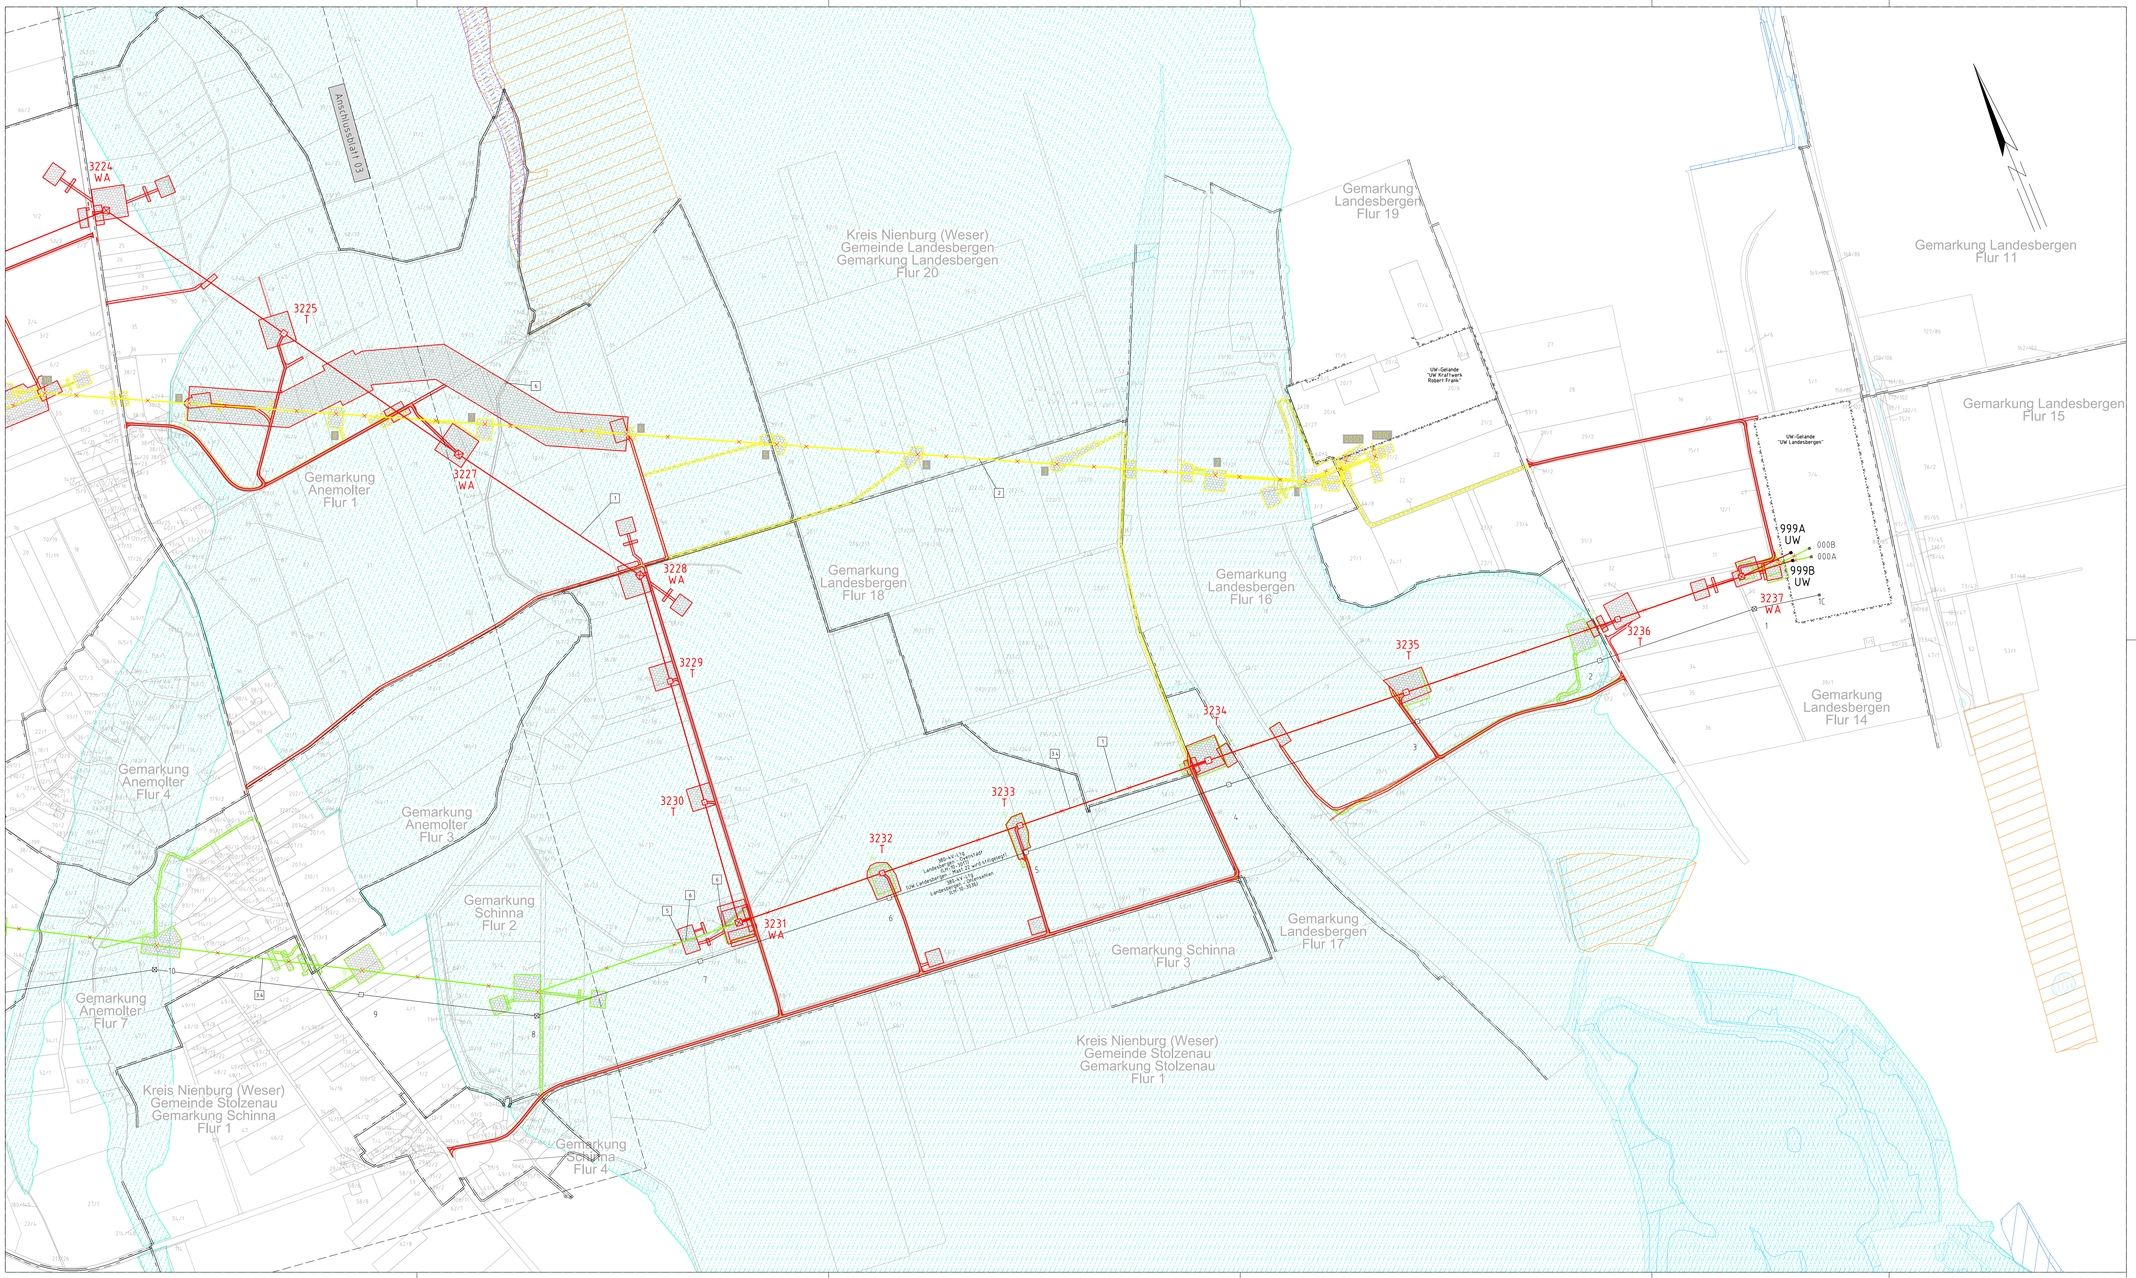

TENNET
Acting power forward

Anlage 1
Anhang 1
Blatt 04 / 04

380-kV-Leitung
LH-10-3039
Abschnitt 7: Steyerberg - Landesbergen
Stade - Landesbergen
Wegenutzungsplan
Mast Nr. 3224 - Mast Nr. 999A / 999B

Legende:

Hochspannungsfreileitung
Raum Steyerberg - Landesbergen

Neubauleitung: LH-10-3039
LH-10-3003 Verlegung
LH-10-3003 Durchverbindung

Rückbauleitung: LH-10-3003 Verlegung
LH-10-3003 Durchverbindung
LH-10-3017

Nachrichtliche Leitung PFA 6: LH-10-3039, LH-10-3003, LH-10-3010

Grenzen:

Kreis
Stadt/Gem.
Gemarkung
Flur
Flurstück
Abspannmast
Tragmast

Schutzgebiete:

Natura 2000 - Gebiet
Landschaftsschutzgebiet
Geschützte Landschaftsbestandteile (GLB)
Landschaftsrahmenplan (LRP) 1. LQ
Geschützte Biotope
Überschwemmungsgebiet

Bauwerksnummern:

1 Neubau der 380-kV-Leitung Stade - Landesbergen LH-10-3039, Teilnetz 110-kV Gemeinde Stolzenau, Gemarkung Stolzenau, Flur 1, Flurstück 22/1 – 999A / 999B UW Landesbergen

2 Rückbau der 220-kV-Leitung Landesbergen – Sottrum LH-10-3003, Teilnetz 110-kV Gemeinde Landesbergen, Gemarkung Landesbergen, Flur 16, Flurstück 21/2 – M 22 UW Kraftwerk Robert Frank – M 33












Quelle: Auszug aus den Geobasisdaten des Landesamtes für Geoinformation und Landesvermessung Niedersachsen, © 2018 LGLN

Planfeststellungsunterlage

Aufgestellt
Bayreuth, 01.11.2019

i.V. i.A.

Firma: impl GmbH, Bünnerhaffstr. 10, 44379 Dortmund

Maßstab: 1 : 5000
Einheit: Meter

	Datum	Name
Bearb.	14.10.2019	Schwabe
Gepr.	21.10.2019	Glader
Norm	DIN EN 50341:2016-04	
Org.-Einheit		-

TENNET Acting power forward

Zust.	Änderung	Datum	Name	Urspr.:

Satzungsgemäß ausgelegen in der Zeit
vom .....
bis .....
Zeit und Ort der Auslegung sind vor Auslegung ortsüblich bekannt gemacht worden
Gemeinde: .....
Dienstsiegel / Unterschrift .....
Planfeststellungsbehörde