


Neubau 380-kV-Leitung LH-10-3039 Abschnitt 7: Steyerberg - Landesbergen Stade - Landesbergen Lage-/Grunderwerbsplan Zuwegung zu Mast 3204

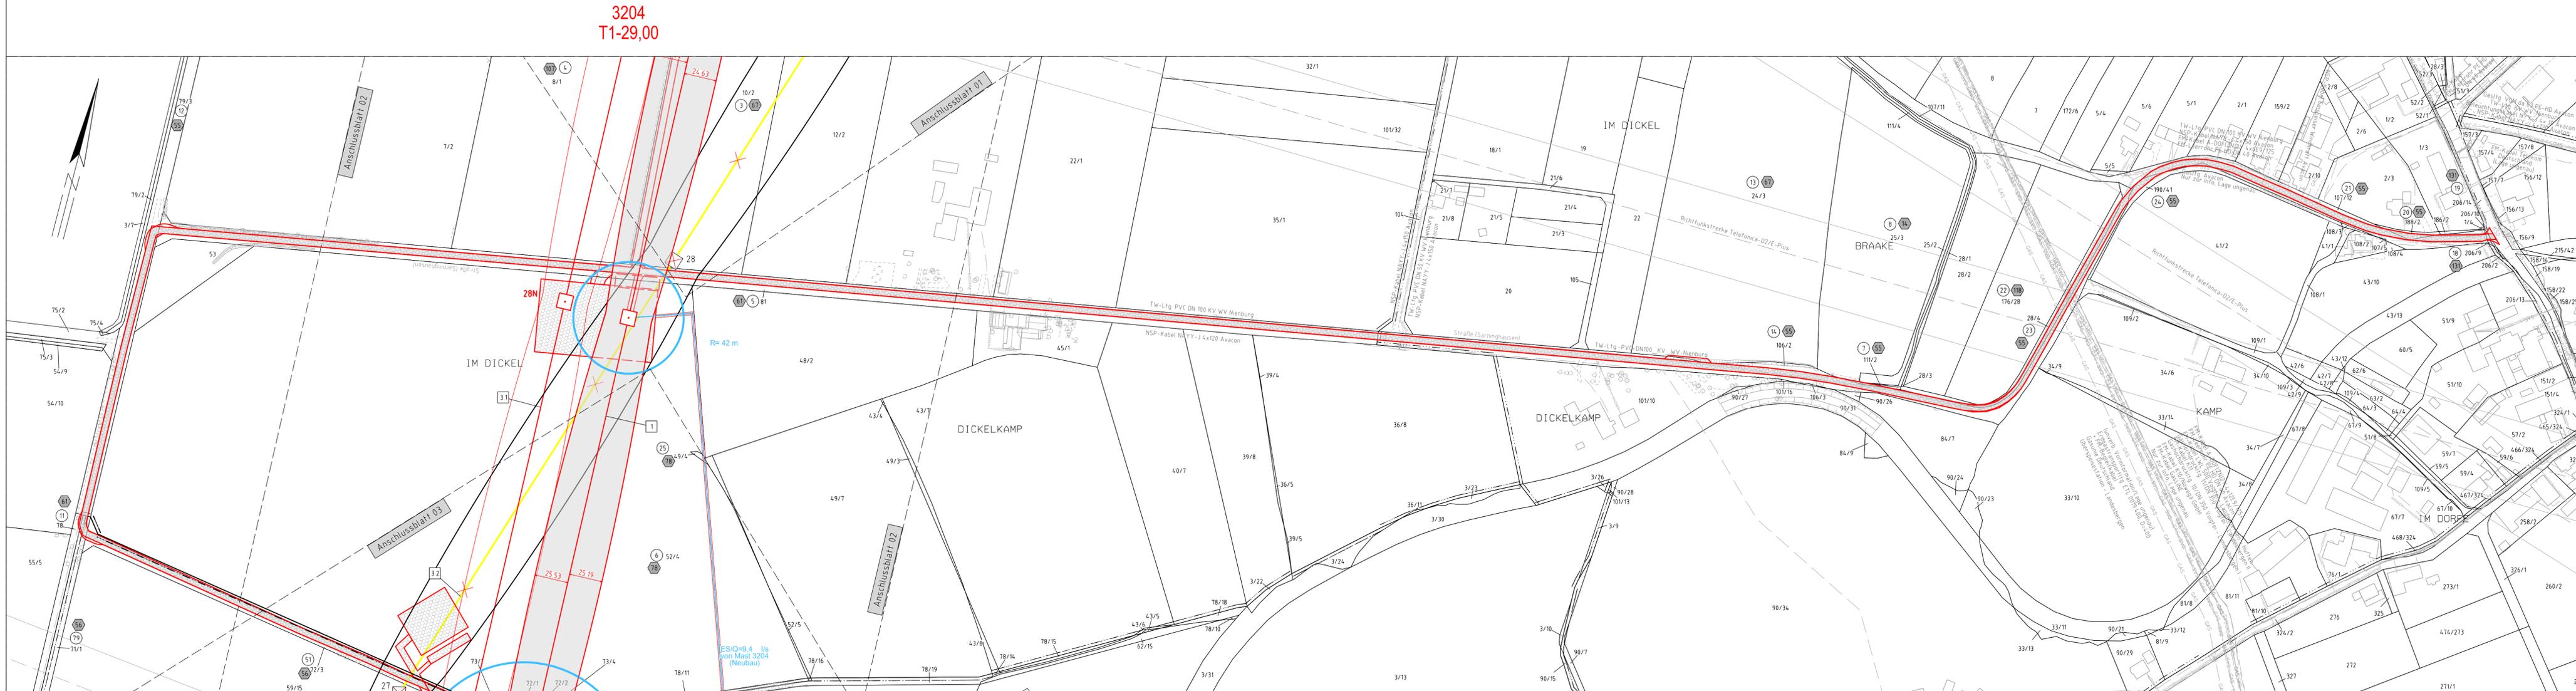

- | | | | |
|----|--|----|---|
| 1 | Neubau der 380-kV-Leitung Stade - Landesbergen (LH-10-3039), Tennet TSO GmbH
M 3201 - 999A / 999B LW Landesbergen, rot | 33 | Durchverdringung der 380-kV-Leitung Landesbergen - Sottrum (LH-10-3003), Tennet TSO GmbH
M 17A - M 20N, inkl. Maßnahmen im Bestand M 22 (LH-10-3017) - M 17A und M 20N - M 21, rot |
| 2 | Rückbau der 220-kV-Leitung Landesbergen - Sottrum (LH-10-2010), Tennet TSO GmbH
LW Kraftwerk Robert Frank - M 33, gelb | 34 | Rückbau der 380-kV-Leitung Landesbergen - Sottrum (LH-10-3003), Tennet TSO GmbH
LW Landesbergen - M 20 im Rahmen der Durchverdringung, gelb |
| 31 | Verlegung der 380-kV-Leitung Landesbergen - Sottrum (LH-10-3003), Tennet TSO GmbH
M 27N - M 30N, inkl. Maßnahmen im Bestand M 21 - M 27N, schwarz rot und M 30N - M 31, rot | 4 | Demontage Leiterselle der 380-kV-Leitung Landesbergen - Ovensahl (LH-10-3017), Tennet TSO GmbH
M 21 - M 22, gelb |
| 32 | Rückbau der 380-kV-Leitung Landesbergen - Sottrum (LH-10-3003), Tennet TSO GmbH
M 27 - M 30 im Rahmen der Verlegung, gelb | 5 | Grabenvermörtelung bis 5m Breite |
| | | 6 | Grabenvermörtelung größer 5m Breite |

Legende:

1 Masttyp
2 Mastnummer
3204 Mastnummer
WA160-24.00 Feldlänge
-325.0- Masthöhe
R=42m Radius

temporäre Flächeninanspruchnahme
dauerh. Flächeninanspruchnahme
Schutzbereich (dinglich gesichert)
Bemaßung des Schutzstreifens
Schutzbereichsbegrenzung

Grenzen:

- Bauwerksnummer
- Eigentümerschlüsselnr.
- Grundstücksnummer
- Flurstücksnummer
- Mast - Rückbau
- Abspannmast - Neubau
- Tragmast - Neubau
- Wasserhaltung Leitungsverlauf mit Einleitstelle
- Reichweite Absenkrichter temporär
- Kreis
- Stadt/Gem.
- Gemarkung
- Flur
- Flurstück

Fremdleitungen sind nachrichtlich geführt.
Es besteht keine Gewähr auf Lage und Vollständigkeit.
Quelle: Auszug aus den Geobasisdaten des Landesamtes für Geoinformation und Landesvermessung Niedersachsen, © 2018 LGLN

Planfeststellungsunterlage		Setzungsgemäß ausgelegen in der Zeit	
Aufgestellt Bayreuth, 01.11.2019		vom	
i.V. <i>[Signature]</i>		bis	
Firma imp GmbH Blümenhofstr. 10 44379 Dortmund		Zeit und Ort der Auslegung sind vor Auslegung ortsüblich bekannt gemacht worden	
Maßstab 1 : 2000 Einheit Meter		Gemeinde:	
Datum 08.10.2019 Name Blankenburg		Dienstagel / Unterschrift	
Gepr. 08.11.2019 Wallmeyer		Planfeststellungsbehörde	
Norm DIN EN 50341:2016-04			
Org.-Einheit			
Zust. Änderung Datum Name Urspr.:			