


20N
WAdiff/WAspez160-27,00

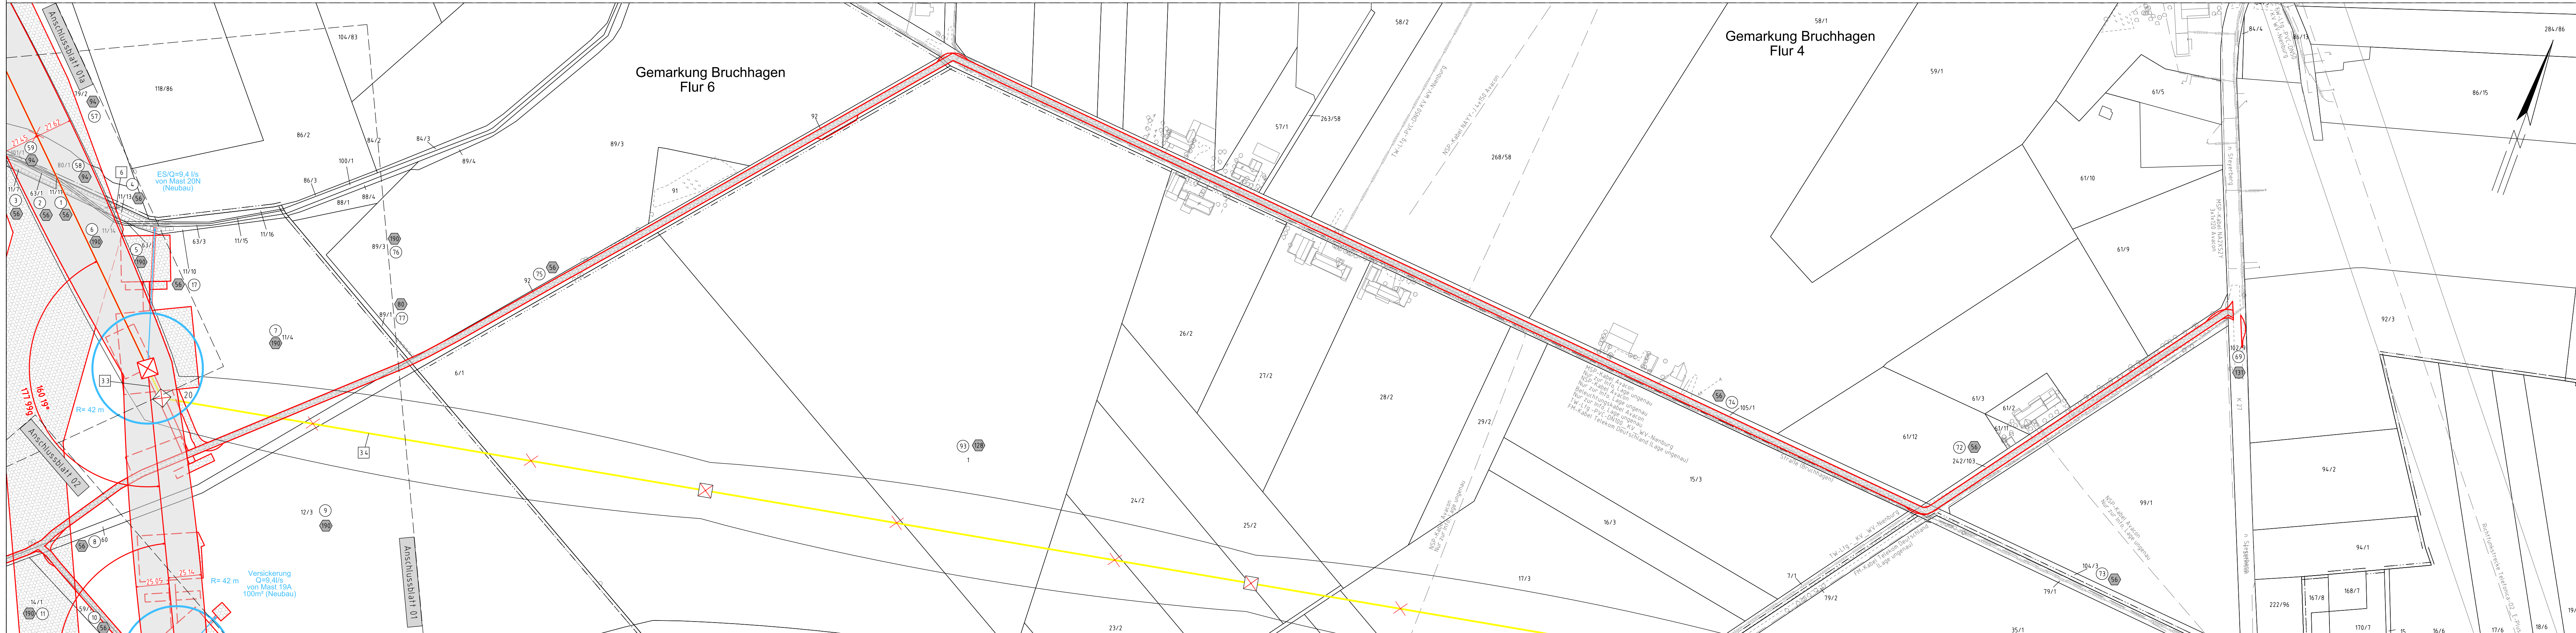

Flecken Steyerberg
Gemarkung Sehnsen
Flur 5

Gemarkung Bruchhagen
Flur 5

Kreis Nienburg (Weser)

Gemarkung Sehnsen
Flur 4

Gemarkung Steyerberg
Flur 22

Neubau 380-kV-Leitung LH-10-3003 Landesbergen - Sottrum Durchverbindung Abschnitt 7: Steyerberg - Landesbergen Lage-/Grunderwerbsplan Zuwegung zu Mast 20N

- | | | | |
|----|--|----|--|
| 1 | Neubau der 380-kV-Leitung Steyerberg - Landesbergen (LH-10-3003), Tennet TSO GmbH
M 3201 - 999A / 999B LW Landesbergen, rot | 33 | Durchverbindung der 380-kV-Leitung Landesbergen - Sottrum (LH-10-3003), Tennet TSO GmbH
M 17A - M 20N, inkl. Maßnahmen im Bestand M 22 (LH-10-3017) - M 17A und M 20N - M 21, rot |
| 2 | Rückbau der 220-kV-Leitung Landesbergen - Sottrum (LH-10-2010), Tennet TSO GmbH
LW Landesbergen - M 20 im Rahmen der Durchverbindung, gelb | 34 | Rückbau der 380-kV-Leitung Landesbergen - Sottrum (LH-10-3003), Tennet TSO GmbH
LW Landesbergen - M 21 - M 22, gelb |
| 31 | Verlegung der 380-kV-Leitung Landesbergen - Sottrum (LH-10-3003), Tennet TSO GmbH
M 27N - M 30N, inkl. Maßnahmen im Bestand M 21 - M 27N, schwarz/rot und M 30N - M 31, rot | 4 | Demontage Leitersäule der 380-kV-Leitung Landesbergen - Ovensbüttel (LH-10-3017), Tennet TSO GmbH
M 21 - M 22, gelb |
| 32 | Rückbau der 380-kV-Leitung Landesbergen - Sottrum (LH-10-3003), Tennet TSO GmbH
M 27 - M 30 im Rahmen der Verlegung, gelb | 5 | Grabenvermehrung bis 5m Breite |
| | | 6 | Grabenvermehrung größer 5m Breite |

Legende:

1 WA160-24.00
2 Mastnummer T1+15.00
Feldlänge -325.0-
Achse (Rückbau)
Achse (Neubau)
Schutzbereich (dinglich gesichert)
Bemaßung des Schutzbereichs
Schutzbereichsbegrenzung

Grenzen:

	Bauwerksnummer		Kreis
	Eigentümerschlüsselnr.		Stadt/Gem.
	Grundstücksordnungsnr.		Gemarkung
	Flurstücksnummer		Flur
	Flurstück		Flurstück
	Mast - Rückbau - Neubau		
	Abspannmast - Neubau		
	Tragmast - Neubau		
	Wasserhaltung		
	Leitungsverlauf mit Einleitstelle		
	Reichweite Absenktanker temporär nachrichtliche Darstellung der Planung aus Abschnitt 6		

Quelle: Auszug aus den Geobasisdaten des Landesamtes für Geoinformation und Landesvermessung Niedersachsen, © 2018 LGLN

Planfeststellungsunterlage	
Aufgestellt Bayreuth, 01.11.2019	
i.V. i.A.	
Firma imp GmbH Bürostr. 10 44379 Dortmund	Maßstab 1 : 2000 Einheit Meter
Satzungsgemäß ausgelegt in der Zeit vom bis Zeit und Ort der Auslegung sind vor Auslegung ortsüblich bekannt gemacht worden Gemeinde:	
Dienststempel / Unterschrift	
Planfeststellungsbehörde	
Zust.	Änderung Datum Name Urspr.: