


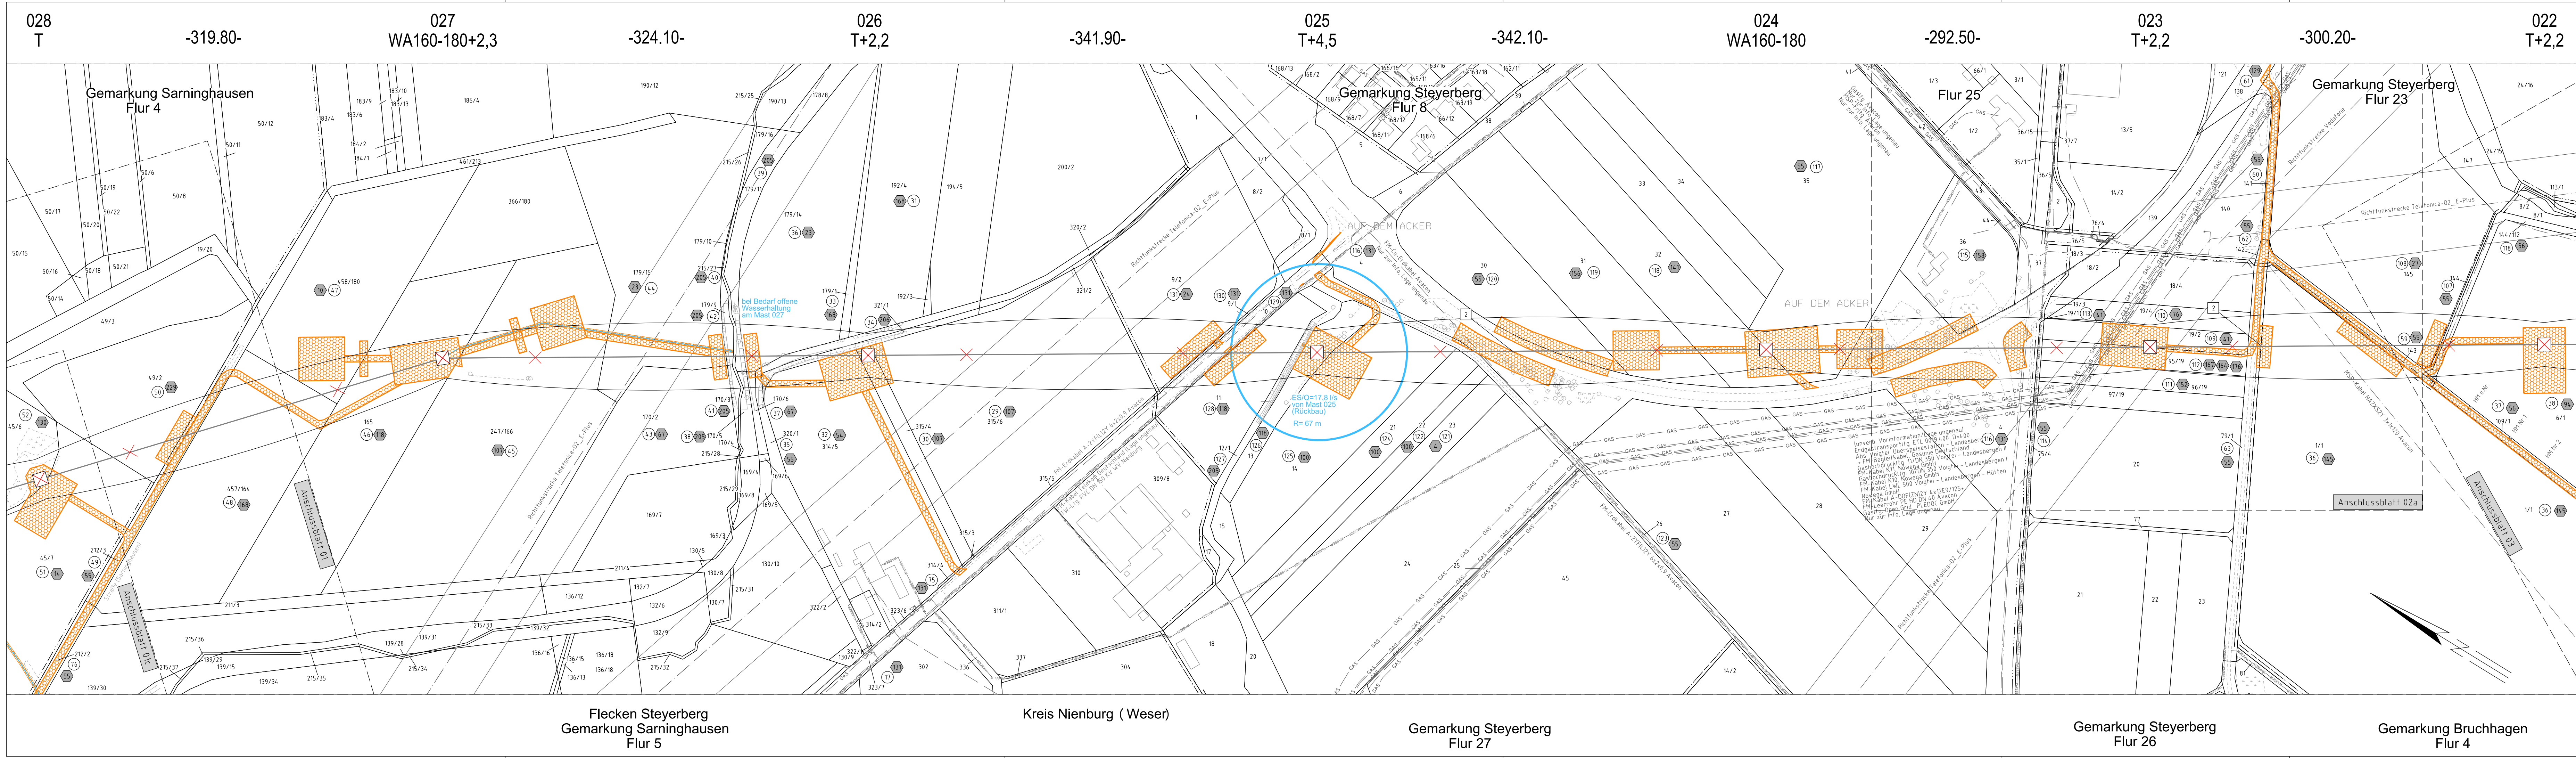



Rückbau  
220-kV-Leitung  
LH-10-2010 Landesbergen - Sottrum  
Abschnitt 7: Steyerberg - Landesbergen  
Lage-/Grunderwerbsplan  
Mast Nr. 028 - Mast Nr. 022

1 Neubau der 380-kV-Leitung Steyerberg - Landesbergen (LH-10-3039), Tennet TSO GmbH M 3201 - 999A / 999B LW Landesbergen, rot

2 Rückbau der 220-kV-Leitung Landesbergen - Sottrum (LH-10-2010), Tennet TSO GmbH LW Landesbergen - M 33, grau

31 Verlegung der 380-kV-Leitung Landesbergen - Sottrum (LH-10-3003), Tennet TSO GmbH M 27N - M 30N, inkl. Maßnahmen im Bestand M 21 - M 27N, schwarz/rot und M 30N - M 31, rot

32 Rückbau der 380-kV-Leitung Landesbergen - Sottrum (LH-10-3003), Tennet TSO GmbH M 27 - M 30 im Rahmen der Verlegung, grau

33 Durchverdrängung der 380-kV-Leitung Landesbergen - Sottrum (LH-10-3003), Tennet TSO GmbH M 17A - M 20N, inkl. Maßnahmen im Bestand M 22 (LH-10-3017) - M 17A und M 20N - M 21, rot

34 Rückbau der 380-kV-Leitung Landesbergen - Sottrum (LH-10-3003), Tennet TSO GmbH LW Landesbergen - M 20 im Rahmen der Durchverdrängung, grau

41 Demontage Leiterscheit der 380-kV-Leitung Landesbergen - Ovensbühl (LH-10-3017), Tennet TSO GmbH M 21 - M 22, grau

5 Grabenvermehrung bis 5m Breite

6 Grabenvermehrung größer 5m Breite

1 Feldlänge: -325,0-

2 Mastnummer: T1+15,00

1 Masttyp: temporäre Arbeitsflächen mit Zuwegung

2 Masttyp: Achse (Rückbau)

1 Schutzbereich (zu entlasten)

1 Bauwerksnummer

2 Eigentumschlüssel

3 Grundstücksordnungsnummer

4 Flurstücksnummer

5 Abspannmast - Rückbau

6 Tragmast - Rückbau

7 Trassenachse - Neubau

8 Abspannmast - Neubau

9 Tragmast - Neubau

10 Wasserhaltung

11 Leitungsverlauf mit Einleitstelle

12 Reichweite Absenkrichter temporär

13 nachrichtliche Darstellung der Planung aus Abschnitt 6

14 nachrichtliche Darstellung der Neubauleitung von LH-10-3003 Verlegung

Kreis

Stadt/Gem.

Gemarkung

Flur


Flurstück

Grenzen:

Fremdleitungen sind nachrichtlich geführt.  
Es besteht keine Gewähr auf Lage und Vollständigkeit.  
Quelle: Auszug aus den Geobasisdaten des Landesamtes für Geoinformation und Landesvermessung Niedersachsen, © 2018 LGLN

Planfeststellungsunterlage

Aufgestellt: Bayreuth, 01.11.2019

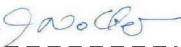i.V.  i.A. 

Firma:  imp GmbH  
Büro: 44379 Dortmund

Maßstab: 1 : 2000  
Einheit: Meter

Satzungsgemäß ausgelegen in der Zeit  
vom ..... bis .....  
Zeit und Ort der Auslegung sind vor Auslegung ortsüblich bekannt gemacht worden  
Gemeinde: .....  
Dienststempel / Unterschrift .....  
Planfeststellungsbehörde

|              | Datum                | Name      |
|--------------|----------------------|-----------|
| Bearb.       | 28.10.2019           | Schwabe   |
| Gepr.        | 31.10.2019           | Wallmeyer |
| Norm         | DIN EN 50341:2016-04 |           |
| Org.-Einheit |                      |           |



Zust. Änderung Datum Name Urspr.: