


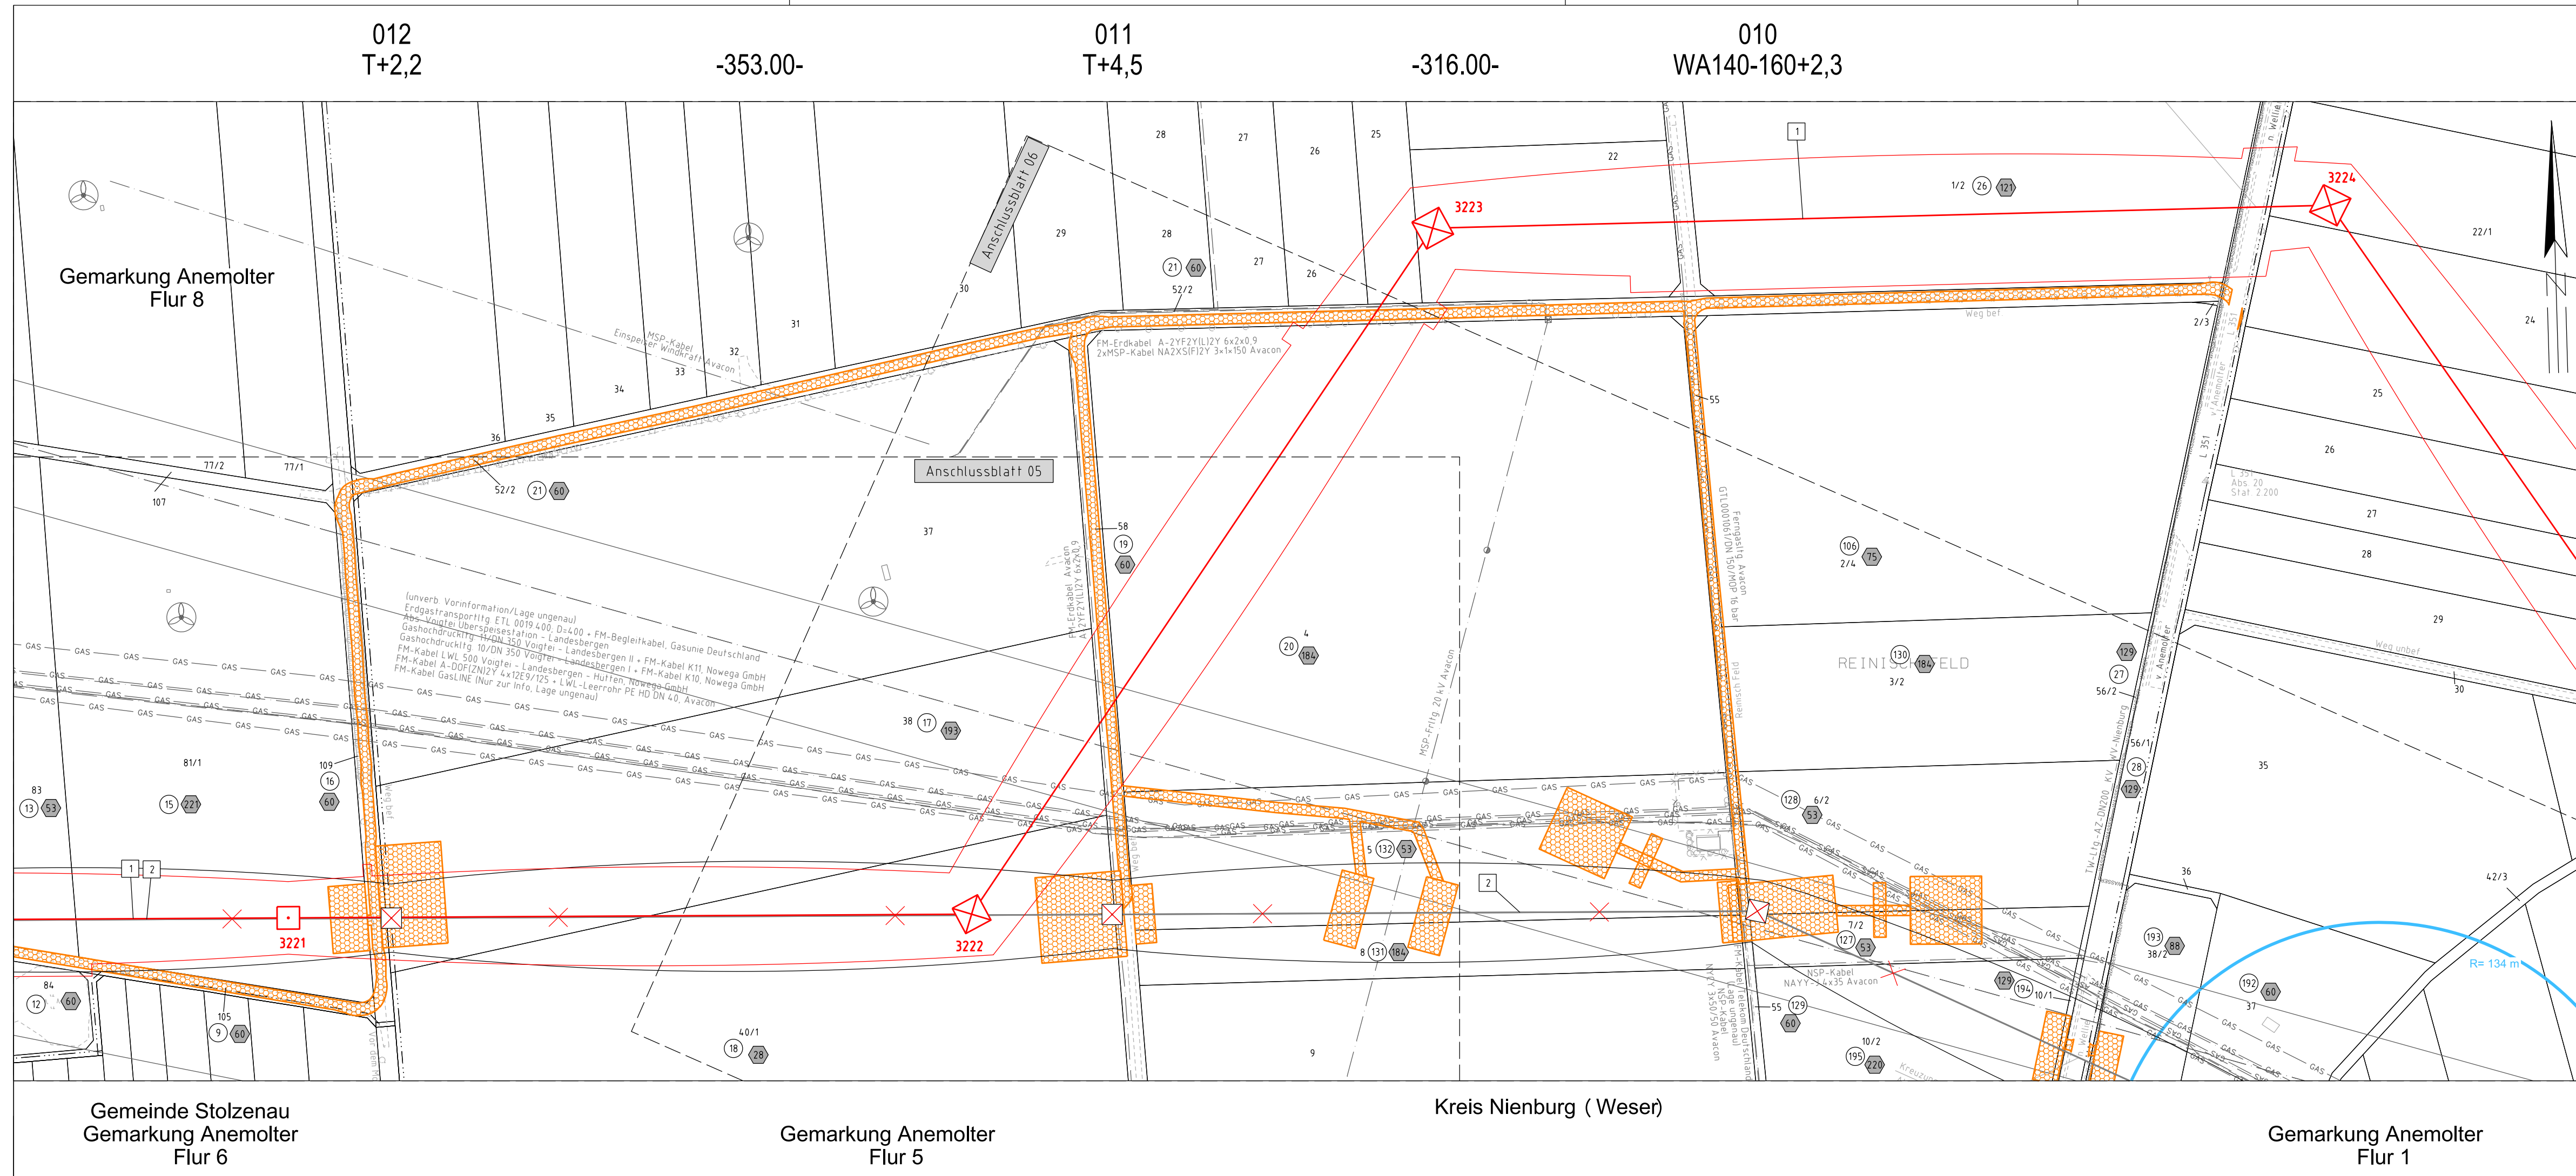

Rückbau 220-kV-Leitung

LH-10-2010 Landesbergen - Sottrum

Abschnitt 7: Steyerberg - Landesbergen

Lage-/Grunderwerbsplan

Zuwegung zu Mast 012 - Mast 010

- 1

Neubau der 380-kV-Leitung Stade - Landesbergen (LH-10-3039), TenneT TSO GmbH
M 3201 - 999A / 999B UW Landesbergen, rot
- 2

Rückbau der 220-kV-Leitung Landesbergen - Sottrum (LH-10-2010), TenneT TSO GmbH
UW Kraftwerk Robert Frank - M 33, grau
- 3.1

Verlegung der 380-kV-Leitung Landesbergen - Sottrum (LH-10-3003), TenneT TSO GmbH
M 27N - M 30N, inkl. Maßnahmen im Bestand M 21 - M 27N, schwarz/ rot und M 30N - M 31, rot
- 3.2

Rückbau der 380-kV-Leitung Landesbergen - Sottrum (LH-10-3003), TenneT TSO GmbH
M 27 - M 30 im Rahmen der Verlegung, grau
- 3.3

Durchführung der 380-kV-Leitung Landesbergen - Sottrum (LH-10-3003), TenneT TSO GmbH
M 17A - M 20N, inkl. Maßnahmen im Bestand M 22 (LH-10-3017) - M 17A und M 20N - M 21, rot
- 3.4


Rückbau der 380-kV-Leitung Landesbergen - Sottrum (LH-10-3003), TenneT TSO GmbH
UW Landesbergen - M 20 im Rahmen der Durchführung, grau
- 4

Demontage Leitersäule der 380-kV-Leitung Landesbergen - Ovensstätt (LH-10-3017), TenneT TSO GmbH
M 21 - M 22, grau
- 5

Grabenverrohrung bis 5m Breite
- 6

Grabenverrohrung größer 5m Breite

Legende:

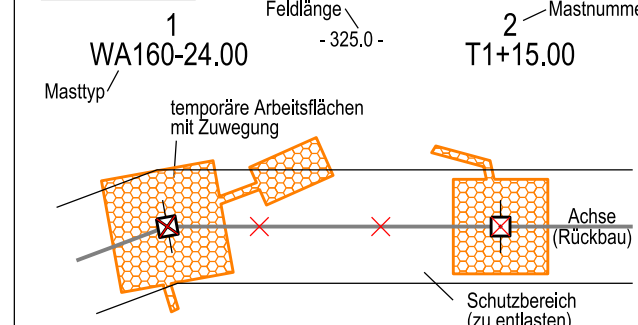

Fremdleitungen sind nachrichtlich geführt.
Es besteht keine Gewähr auf Lage und Vollständigkeit.
Quelle: Auszug aus den Geobasisdaten des Landesamtes für Geoinformation und Landesvermessung Niedersachsen, © 2018 LGLN

Grenzen:

- 1

Bauwerksnummer
- 1

Eigentümerschüsselnr.
- 5

Grundstücksordnungsnr.
- 14

Flurstücksnummer
- 14

Abspannmast - Rückbau
- 14

Tragmast - Rückbau
- 14

Trassenachse - Neubau
- 14

Abspannmast - Neubau
- 14

Tragmast - Neubau
- 14

Wasserhaltung
- 14

Leitungsverlauf mit Einleitstelle
- 14

Reichweite Absenkrichter temporär
- 14

nachrichtliche Darstellung der Planung aus Abschnitt 6
- 14

nachrichtliche Darstellung der Neubauplanung von LH-10-3003 Verlegung

Kreis

Stadt/Gem.

Gemarkung

Flur

Flurstück

Planfeststellungsunterlage

Aufgestellt
Bayreuth,

01.11.2019

i.V. *[Signature]* i.A. *[Signature]*

Firma **imp GmbH**
Bünerhellstr. 10
44379 Dortmund

Maßstab
1 : 2000

Einheit
Meter

	Datum	Name
Bearb.	28.10.2019	Schwabe
Gepr.	31.10.2019	Wallmeyer
Norm	DIN EN 50341:2016-04	
Org.-Einheit	-	



Zust. Änderung Datum Name Urspr.:

Satzungsgemäß ausgelegt in der Zeit

vom
bis

Zeit und Ort der Auslegung sind vor Auslegung ortsüblich bekannt gemacht worden

Gemeinde:

Dienststempel / Unterschrift

Planfeststellungsbehörde