


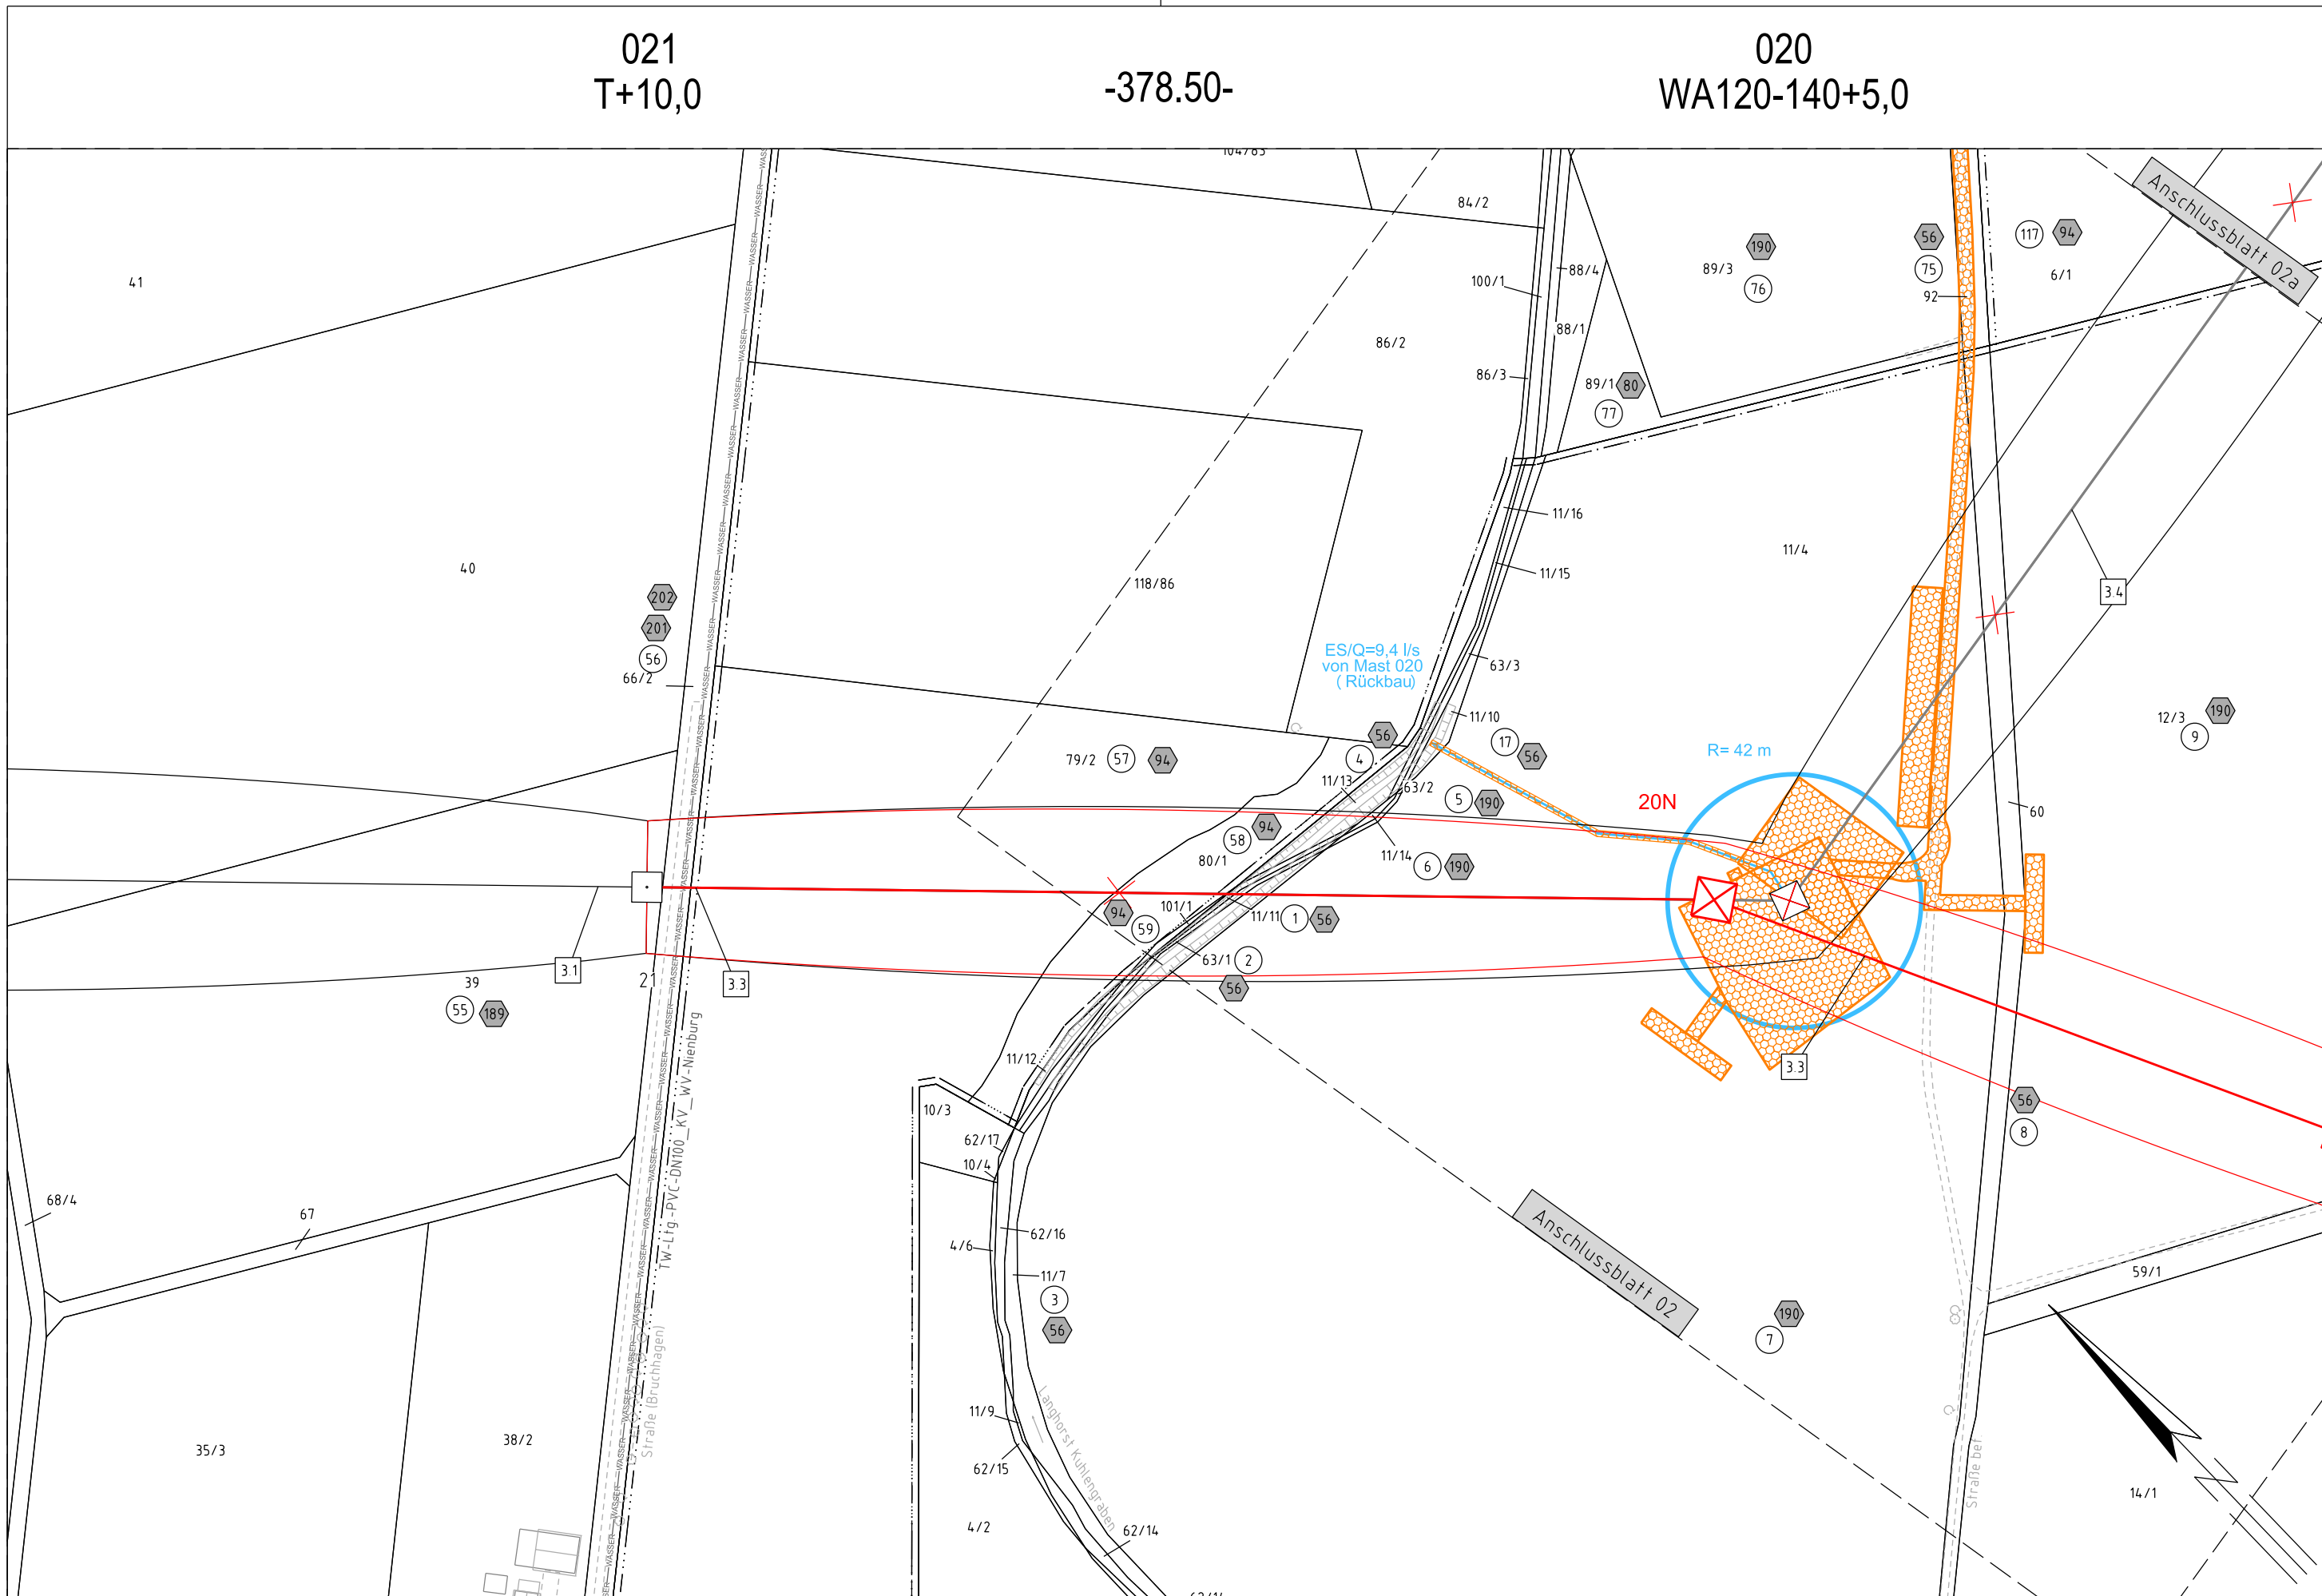

Flecken Steyerberg
Gemarkung Bruchhagen
Flur 12

Gemarkung Bruchhagen
Flur 6

Kreis Nienburg (Weser)

Gemarkung Sehnsen
Flur 5

Rückbau 380-kV-Leitung LH-10-3003 Landesbergen - Sottrum Durchverbindung


Abschnitt 7: Steyerberg - Landesbergen

Lage-/Grunderwerbsplan

Mast Nr. 021 - Mast Nr. 020

- | | |
|--|---|
| 1 Neubau der 380-kV-Leitung Stade - Landesbergen (LH-10-3039), TenneT TSO GmbH
M 3201 - 999A / 999B U/W Landesbergen, rot | 3.3 Durchverbindung der 380-kV-Leitung Landesbergen - Sottrum (LH-10-3003), TenneT TSO GmbH
M 17A - M 20N, inkl. Maßnahmen im Bestand M 22 (LH-10-3017) - M 17A und M 20N - M 21, rot |
| 2 Rückbau der 220-kV-Leitung Landesbergen - Sottrum (LH-10-2010), TenneT TSO GmbH
UW Kraftwerk Robert Frank - M 33, grau | 3.4 Rückbau der 380-kV-Leitung Landesbergen - Sottrum (LH-10-3003), TenneT TSO GmbH
UW Landesbergen - M 20 im Rahmen der Durchverbindung, grau |
| 3.1 Verlegung der 380-kV-Leitung Landesbergen - Sottrum (LH-10-3003), TenneT TSO GmbH
M 27N - M 30N, inkl. Maßnahmen im Bestand M 21 - M 27N, schwarz/ rot und M 30N - M 31, rot | 4 Demontage Leiterselle der 380-kV-Leitung Landesbergen - Ovensfeldt (LH-10-3017), TenneT TSO GmbH
M 21 - M 22, grau |
| 3.2 Rückbau der 380-kV-Leitung Landesbergen - Sottrum (LH-10-3003), TenneT TSO GmbH
M 27 - M 30 im Rahmen der Verlegung, grau | 5 Grabenverrohrung bis 5m Breite |
| | 6 Grabenverrohrung größer 5m Breite |

Legende:

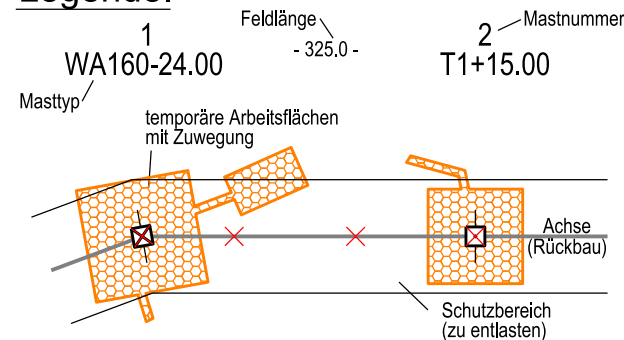

Fremdleitungen sind nachrichtlich geführt.
Es besteht keine Gewähr auf Lage und Vollständigkeit.
Quelle: Auszug aus den Geobasisdaten des Landesamtes für Geoinformation und Landesvermessung Niedersachsen, © 2018 LGLN

Grenzen:

- | | | |
|---------------------------------|------------|-------|
| 1 Bauwerksnummer | Kreis | _____ |
| 1 Eigentümerschlüsselnr. | Stadt/Gem. | _____ |
| 5 Grundstücksordnungsnr. | Gemarkung | _____ |
| 14 Flurstücksnummer | Flur | _____ |
| 14 Flurstücksnummer | Flurstück | _____ |
- Abspannmast - Rückbau
 - Tragmast - Rückbau
 - Trassenachse - Neubau
 - Abspannmast - Neubau
 - Tragmast - Neubau
 - Wasserhaltung
 - Leitungsverlauf mit Einleitstelle
 - Reichweite Absenktanker temporär
 - nachrichtliche Darstellung der Planung aus Abschnitt 6
 - nachrichtliche Darstellung der Neubauplanung von LH-10-3003 Verlegung

Planfeststellungsunterlage

Aufgestellt
Bayreuth, 01.11.2019

i.V. *[Signature]* i.A. *[Signature]*

Firma	imp GmbH Bünnerhellstr. 10 44379 Dortmund	Maßstab	1 : 2000	Einheit	Meter
-------	---	---------	----------	---------	-------

	Datum	Name
Bearb.	14.10.2019	Schwabe
Gepr.	28.10.2019	Wallmeyer
Norm	DIN EN 50341:2016-04	
Org.-Einheit	-	

Satzungsgemäß ausgelegen in der Zeit
vom
bis
Zeit und Ort der Auslegung sind vor Auslegung ortsüblich bekannt gemacht worden
Gemeinde:

Dienststempel / Unterschrift

Planfeststellungsbehörde