

DA

Lastfall	Durchhang [m]	
	links	rechts
-5°C fuz	16.51	17.54
40°C	16.03	16.99
80°C	17.42x	18.39x

x dargestellte Seilkurve

- 413.62 -



VQ

Lastfall	Durchhang [m]	
	links	rechts
-5°C fuz	15.29	16.13
40°C	14.58	15.33
80°C	15.86x	16.62x


x dargestellte Seilkurve

- 393.57 -


DA

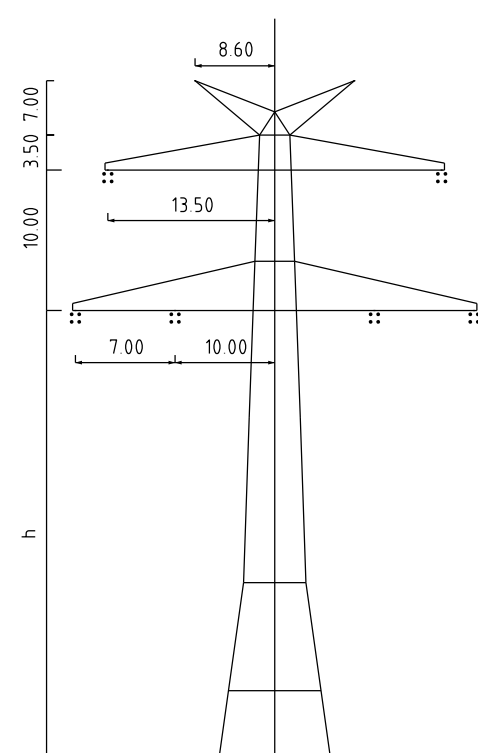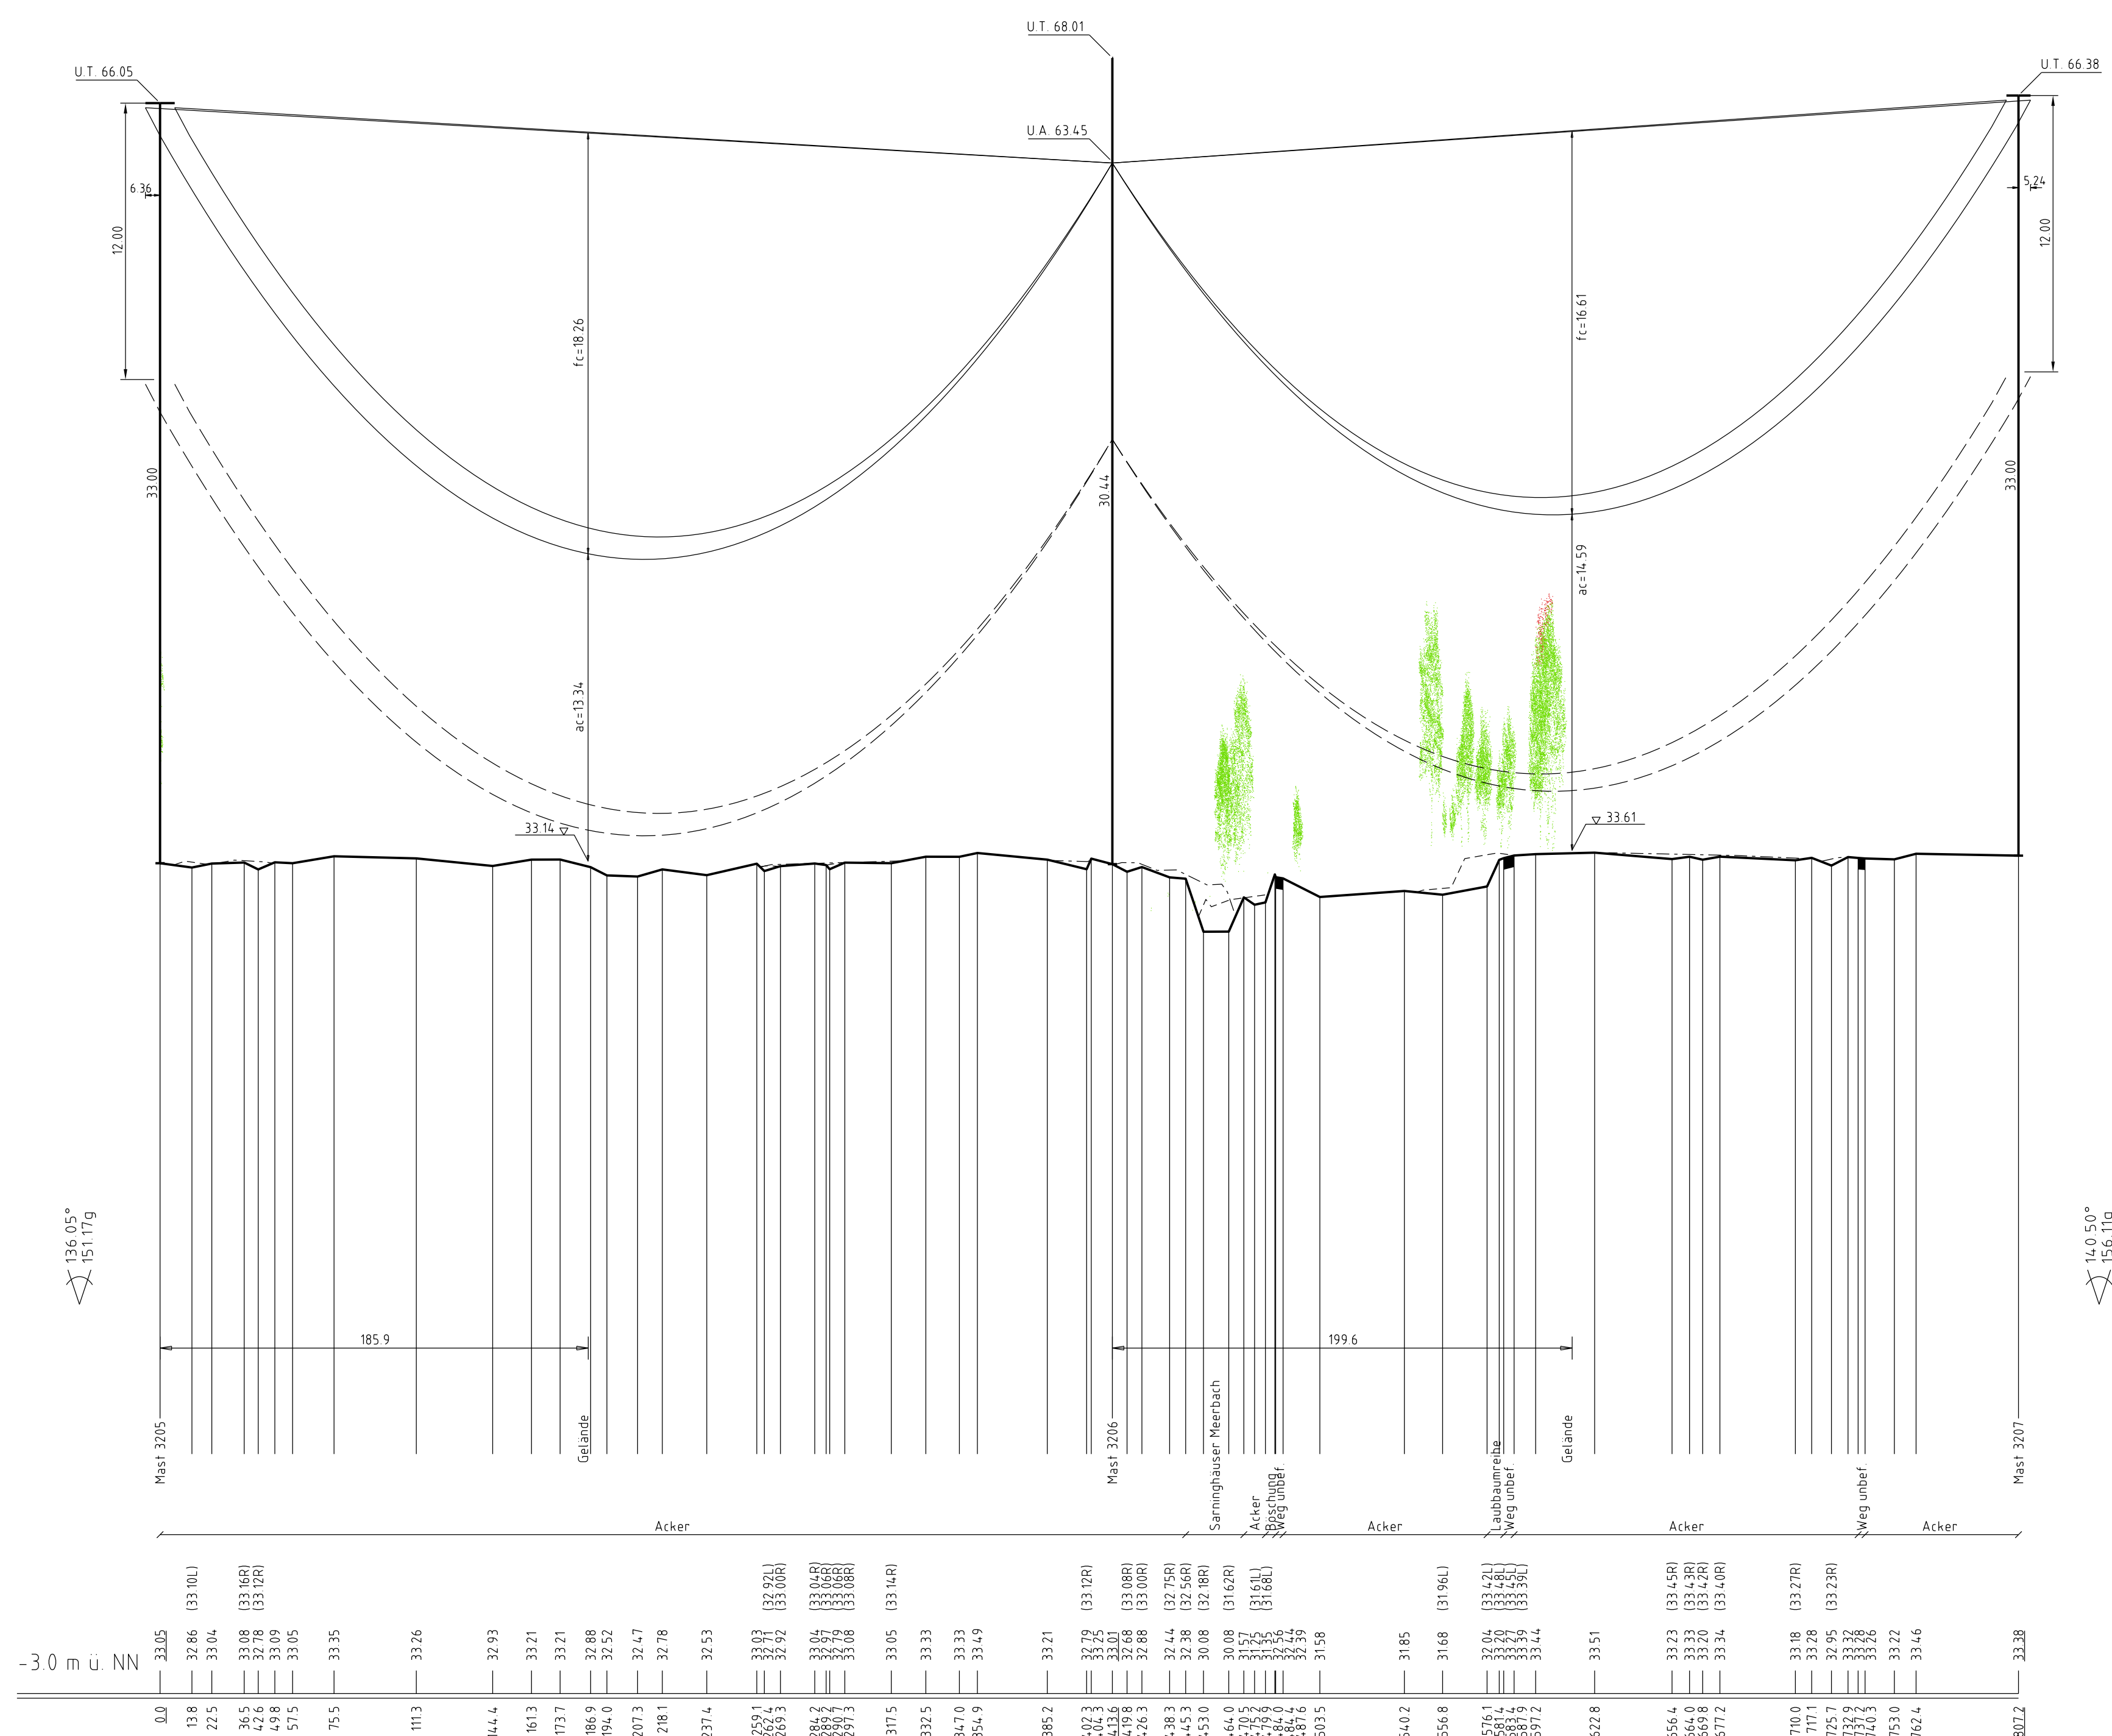

WA120
D-2-D-2015.3
Mast 3205

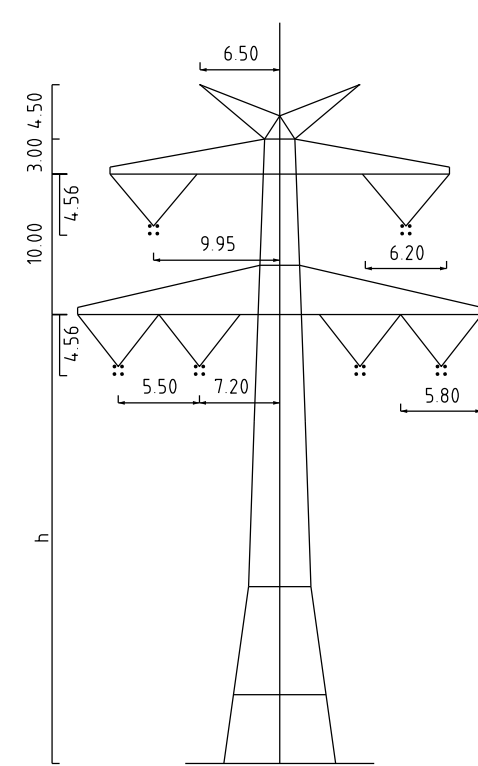

T1
D-2-D-2015.3
Mast 3206

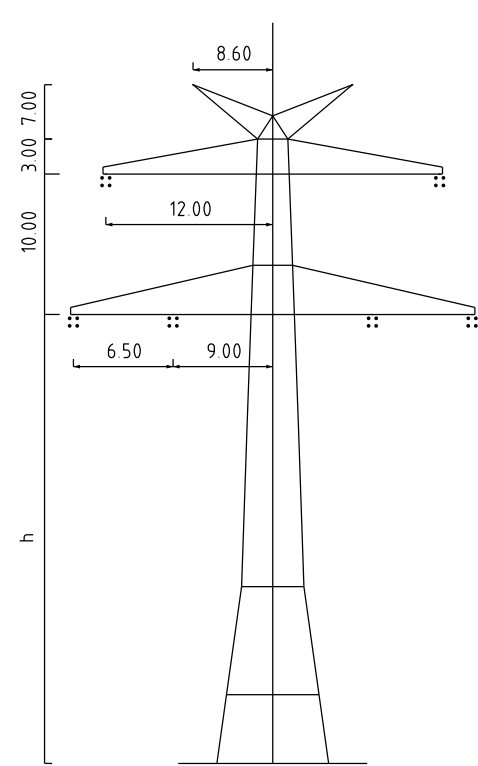

WA140
D-2-D-2015.3
Mast 3207

Legende

- | | | | |
|---|------------------------|---|--|
| | Seilkurve bei 80°C | | Vegetationspunkte mit Seilabstand < 5,00m |
|  | Seilkurve bei -5°C fuz | | |
| | Bodenabstandskurve |  | Vegetationspunkte mit Seilabstand >= 5,00m |



Anlage 8.1
Blatt 03/19

Neubau
380-kV-Leitung
Stade - Landesbergen

Abschnitt 7: Steyerberg - Landesbergen

LH-10-3039

Längenprofil

Mast Nr. 3205 - Mast Nr. 3207

Errichtervorschrift	: DIN VDE 0210/ DIN EN 50341 -2-4: 04/2016 (Elszone 2, Windzone 2)
Gestänge	: D-2.0 2015,3
BESEILUNG	
Leitseile	: 2x3x4 565-AL 17/2 ST1A; MZS=48,0mm ²
Erdsie	: 2x1 OPGW DS(S)/BBB 2x24 SMF (181-AL-3/25-A20SA-16,2); MZS=60,0mm ²
Lufkabel/ sonstige Belegung	: _____
Ketten	: DA=6,50m, VQ=4,56m
Seitliche Überhöhung	: 15,80 m rechts ----- oder links ----- aufgenommen

Quelle: Auszug aus den Geobasisdaten des Landesamtes für Geoinformation und Landesvermessung Niedersachsen
© 2018 LGLN

Planfeststellungsunterlage

Satzungsgemäß ausgelegt in der Zeit

Aufgestellt
Bayreuth, 01.11.2019

Zeit und Ort der Auslegung sind vor Auslegung ortsüblich bekannt gemacht worden

I.V. Jacob I.A. Andreas Gemeinde:

imp GmbH Bünnertellstr. 10 44379 Dortmund Part of Seisco	Maßstab	Einheit
	Länge 1:2000 Höhe 1:200	Meter

				Datum	Name
				Bearb.	28.10.2019 Müller
				Gepr.	30.10.2019 Pfeiffer

				Zustand	Gültig
				Org. Einheit LPG-NH	-



Äust.	Änderung	Datum	Name	Urspr.:
-------	----------	-------	------	---------