

3214
WA120-30,00

DA

Lastfall	Durchhang [m]	
	links	rechts
-5°C fuz	7.07	7.90
-40°C	6.46	7.36
80°C	7.20x	8.23x
x dargestellte Seilkurve		

- 263.49 -

3215
T1-32,00



VQ

Lastfall	Durchhang [m]	
	links	rechts
-5°C fuz	13.87	13.11
-40°C	14.56	13.64
80°C	16.17x	15.18x
x dargestellte Seilkurve		


- 377.48 -

3216
WA120-39,00

DA

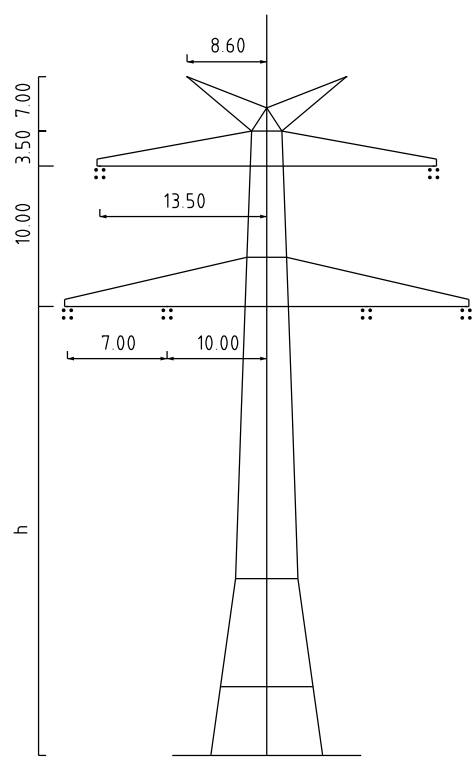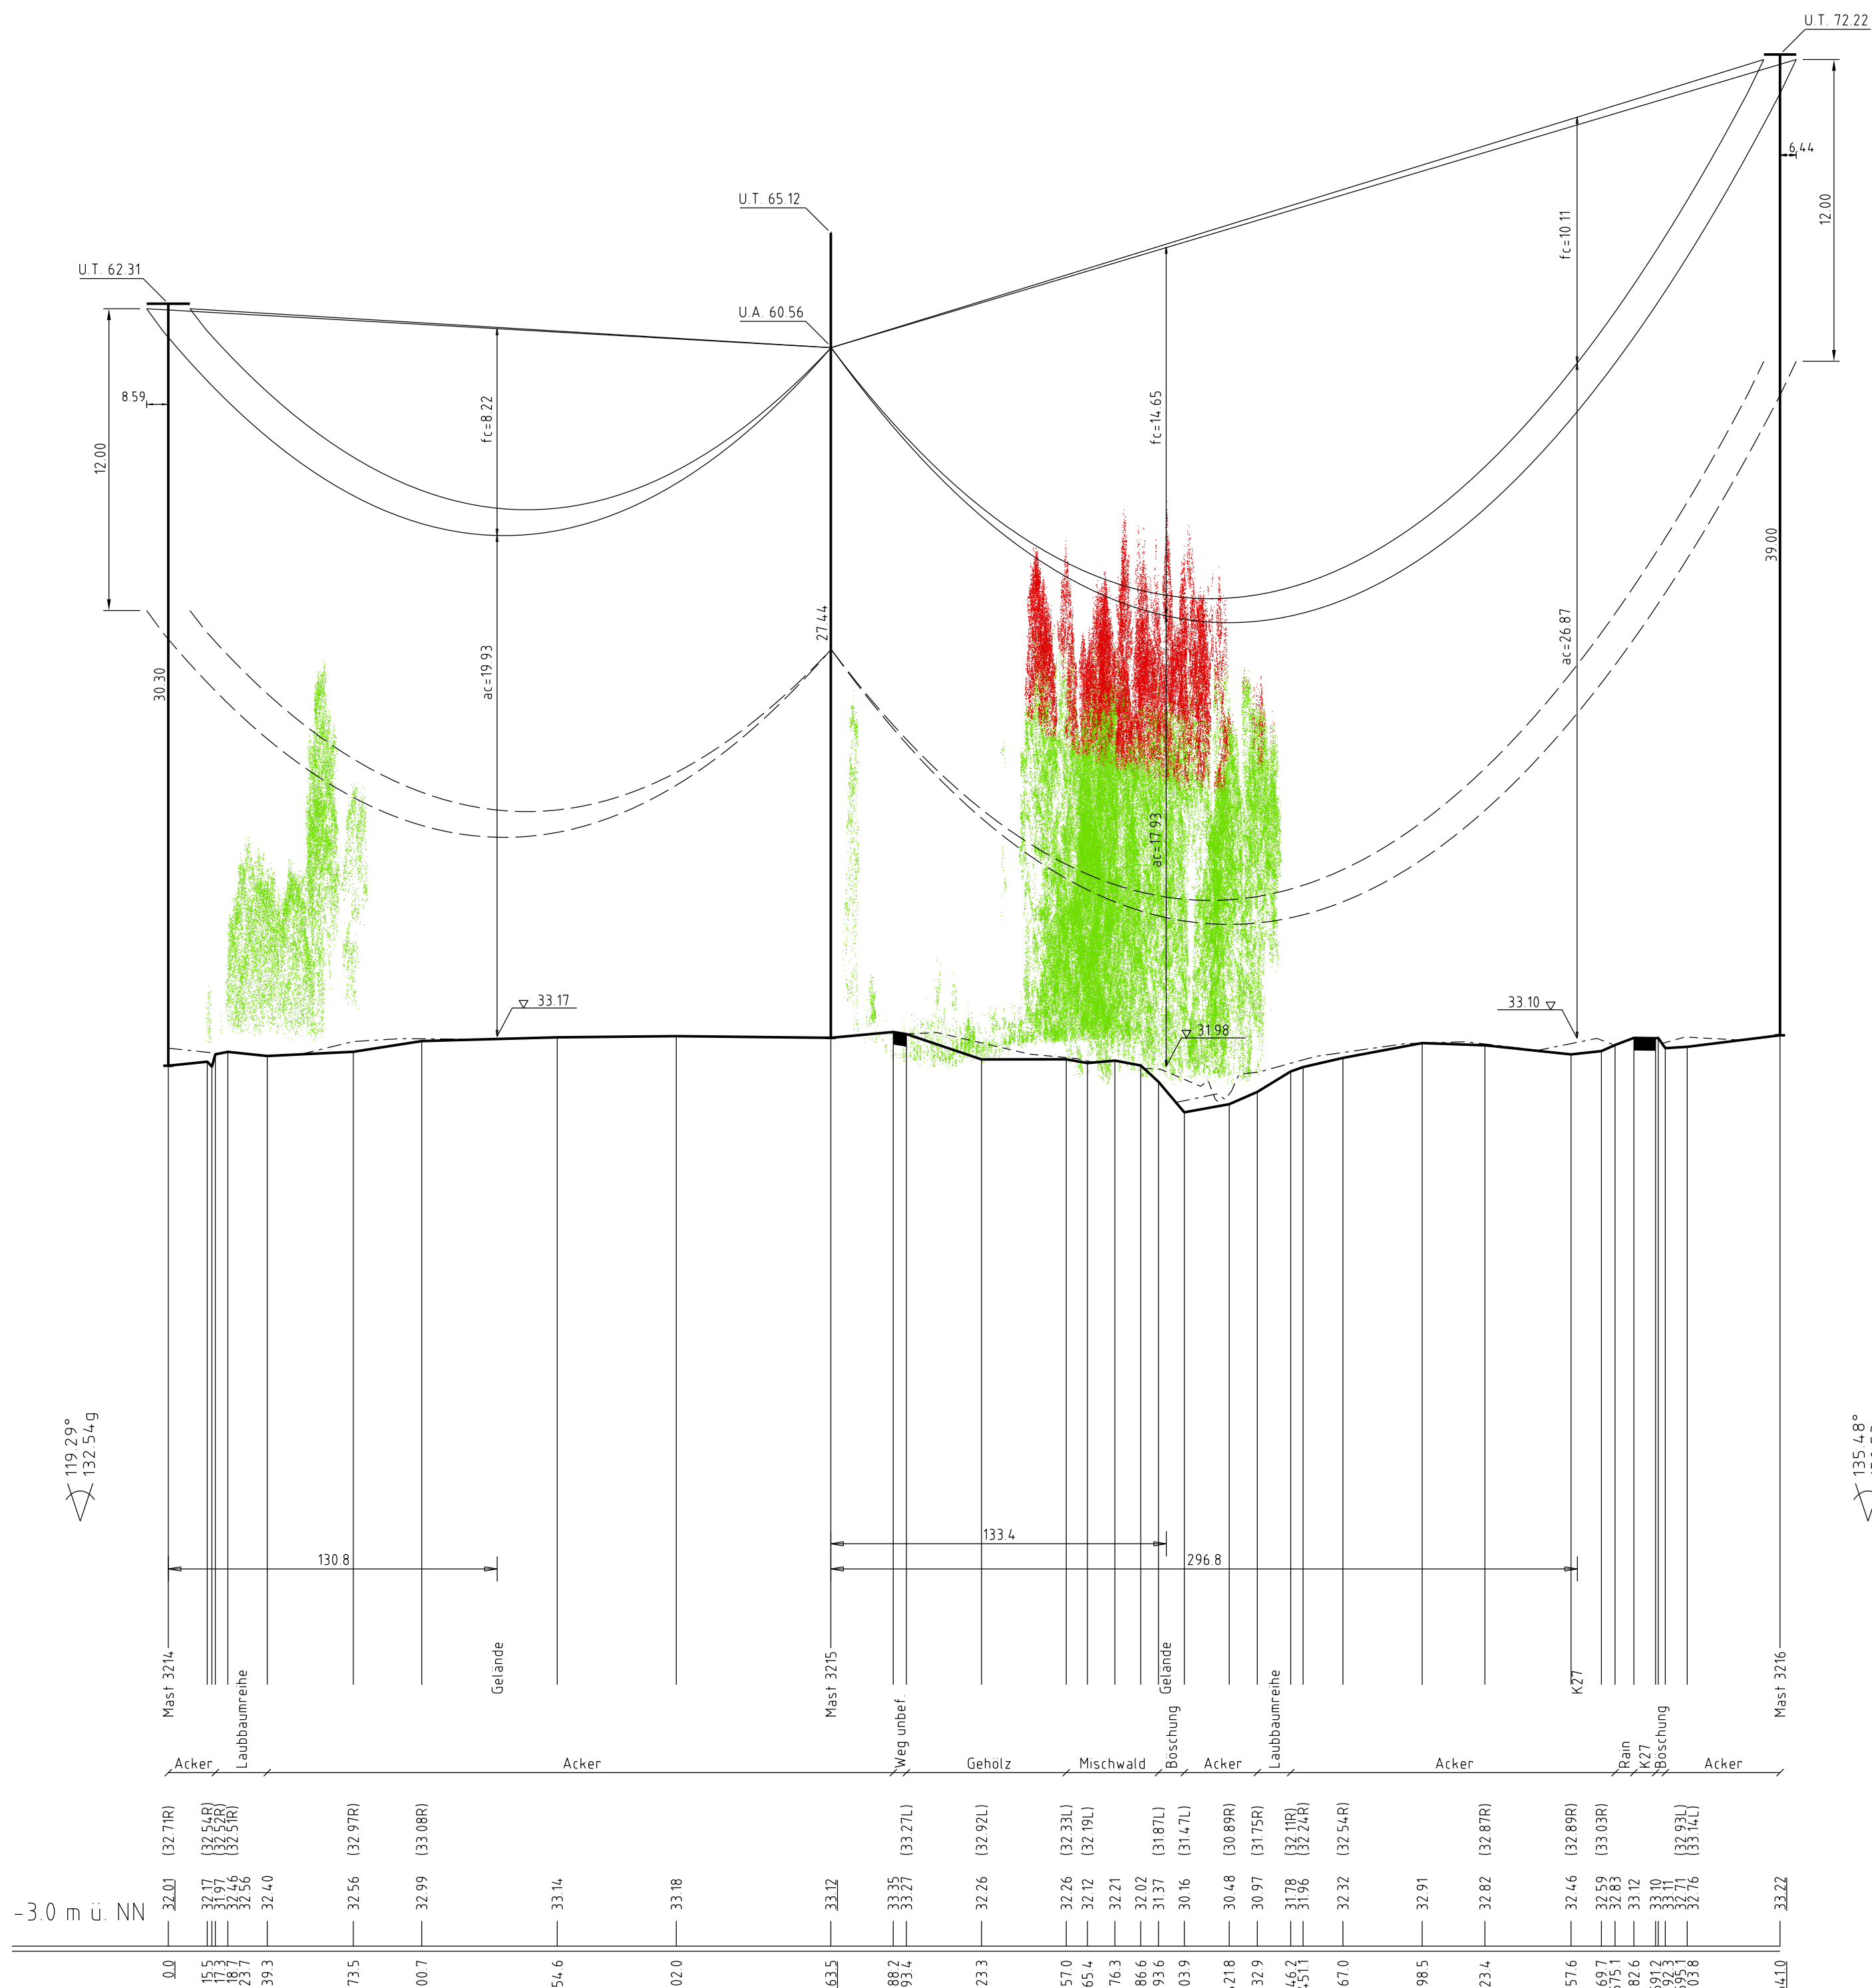

WA120
D-2-D-2015.3
Mast 3214, 3216

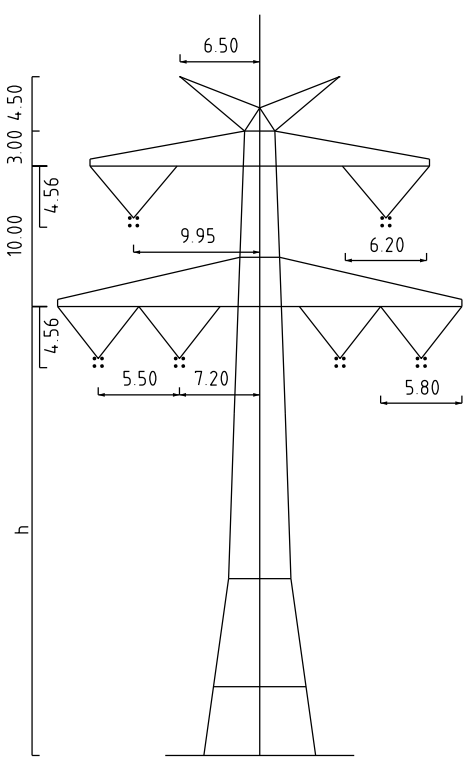

T1
D-2-D-2015.3
Mast 3215

- Legende:
- Seilkurve bei 80°C
 - Seilkurve bei -5°C fuz
 - Bodenabstandskurve
 - Vegetationspunkte mit Seilabstand < 5,00m
 - Vegetationspunkte mit Seilabstand >= 5,00m

Neubau 380-kV-Leitung Stade - Landesbergen

Abschnitt 7: Steyerberg - Landesbergen

LH-10-3039 Längenprofil Mast Nr. 3214 - Mast Nr. 3216

Errichtervorschrift	: DIN VDE 0210/ DIN EN 50341-2-4; 04/2016 (Eiszone 2, Windzone 2)
Gestänge	: D-2-D 2015.3
BESEILUNG	
Leiterseil	: 2x3x4 565-AL1/72-ST1A; MZS=46,0N/mm²
Erdsch	
Luftkabel/ sonstige Belegung	: 2x1 OPGW-DS(SBBB 2x24 SMF (181-AL3/25-A20SA-18,2); MZS=60,0N/mm²
Ketten	: DA=6,50m, VQ=4,56m
Seitliche Überhöhung	: 15,70 m rechts oder links aufgenommen

Fremdabstände sind nachrichtlich geführt. Es besteht keine Gewähr für Lage und Vollständigkeit.
Quelle: Auszug aus den Geobasisdaten des Landesamtes für Geoinformation und Landesvermessung Niedersachsen
© 2018 LGLN

Planfeststellungsunterlage		Satzungsgemäß ausgelegt in der Zeit vom ... bis ...	
Aufgestellt: Bayreuth, 01.11.2019		Zeit und Ort der Auslegung sind vor Auslegung ortsüblich bekannt gemacht worden	
I.V.		I.A.	
Mastab: Länge 1:2000 Höhe 1:200		Einheit: Meter	
Bemr.: 28.10.2019		Möller	
Gedr.: 30.10.2019		Pflafer	
Zustand: Gültig		Gültig	
Org. Einheit: LPG-NH		-	
Zust.: Änderung		Datum: Name: Unspr.:	

