

3216
WA120-39,00

DA

Lastfall	Durchhang [m]	
	links	rechts
-5°C fuz	22.80	21.72
+40°C	21.95	20.82
80°C	23.44x	22.27x
x dargestellte Seilkurve		

- 474.17 -

3217
T2-38,00



VQ

Lastfall	Durchhang [m]	
	links	rechts
-5°C fuz	19.79	19.91
+40°C	18.50	18.74
80°C	19.80x	20.07x
x dargestellte Seilkurve		


- 442.24 -

3218
WA160-33,00


DA

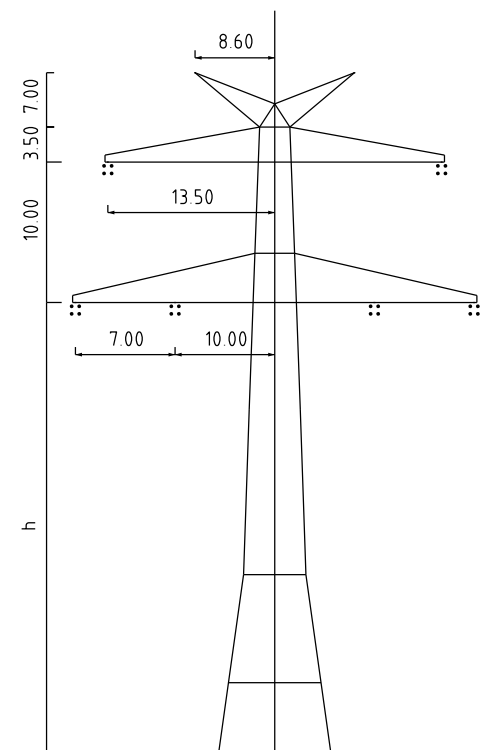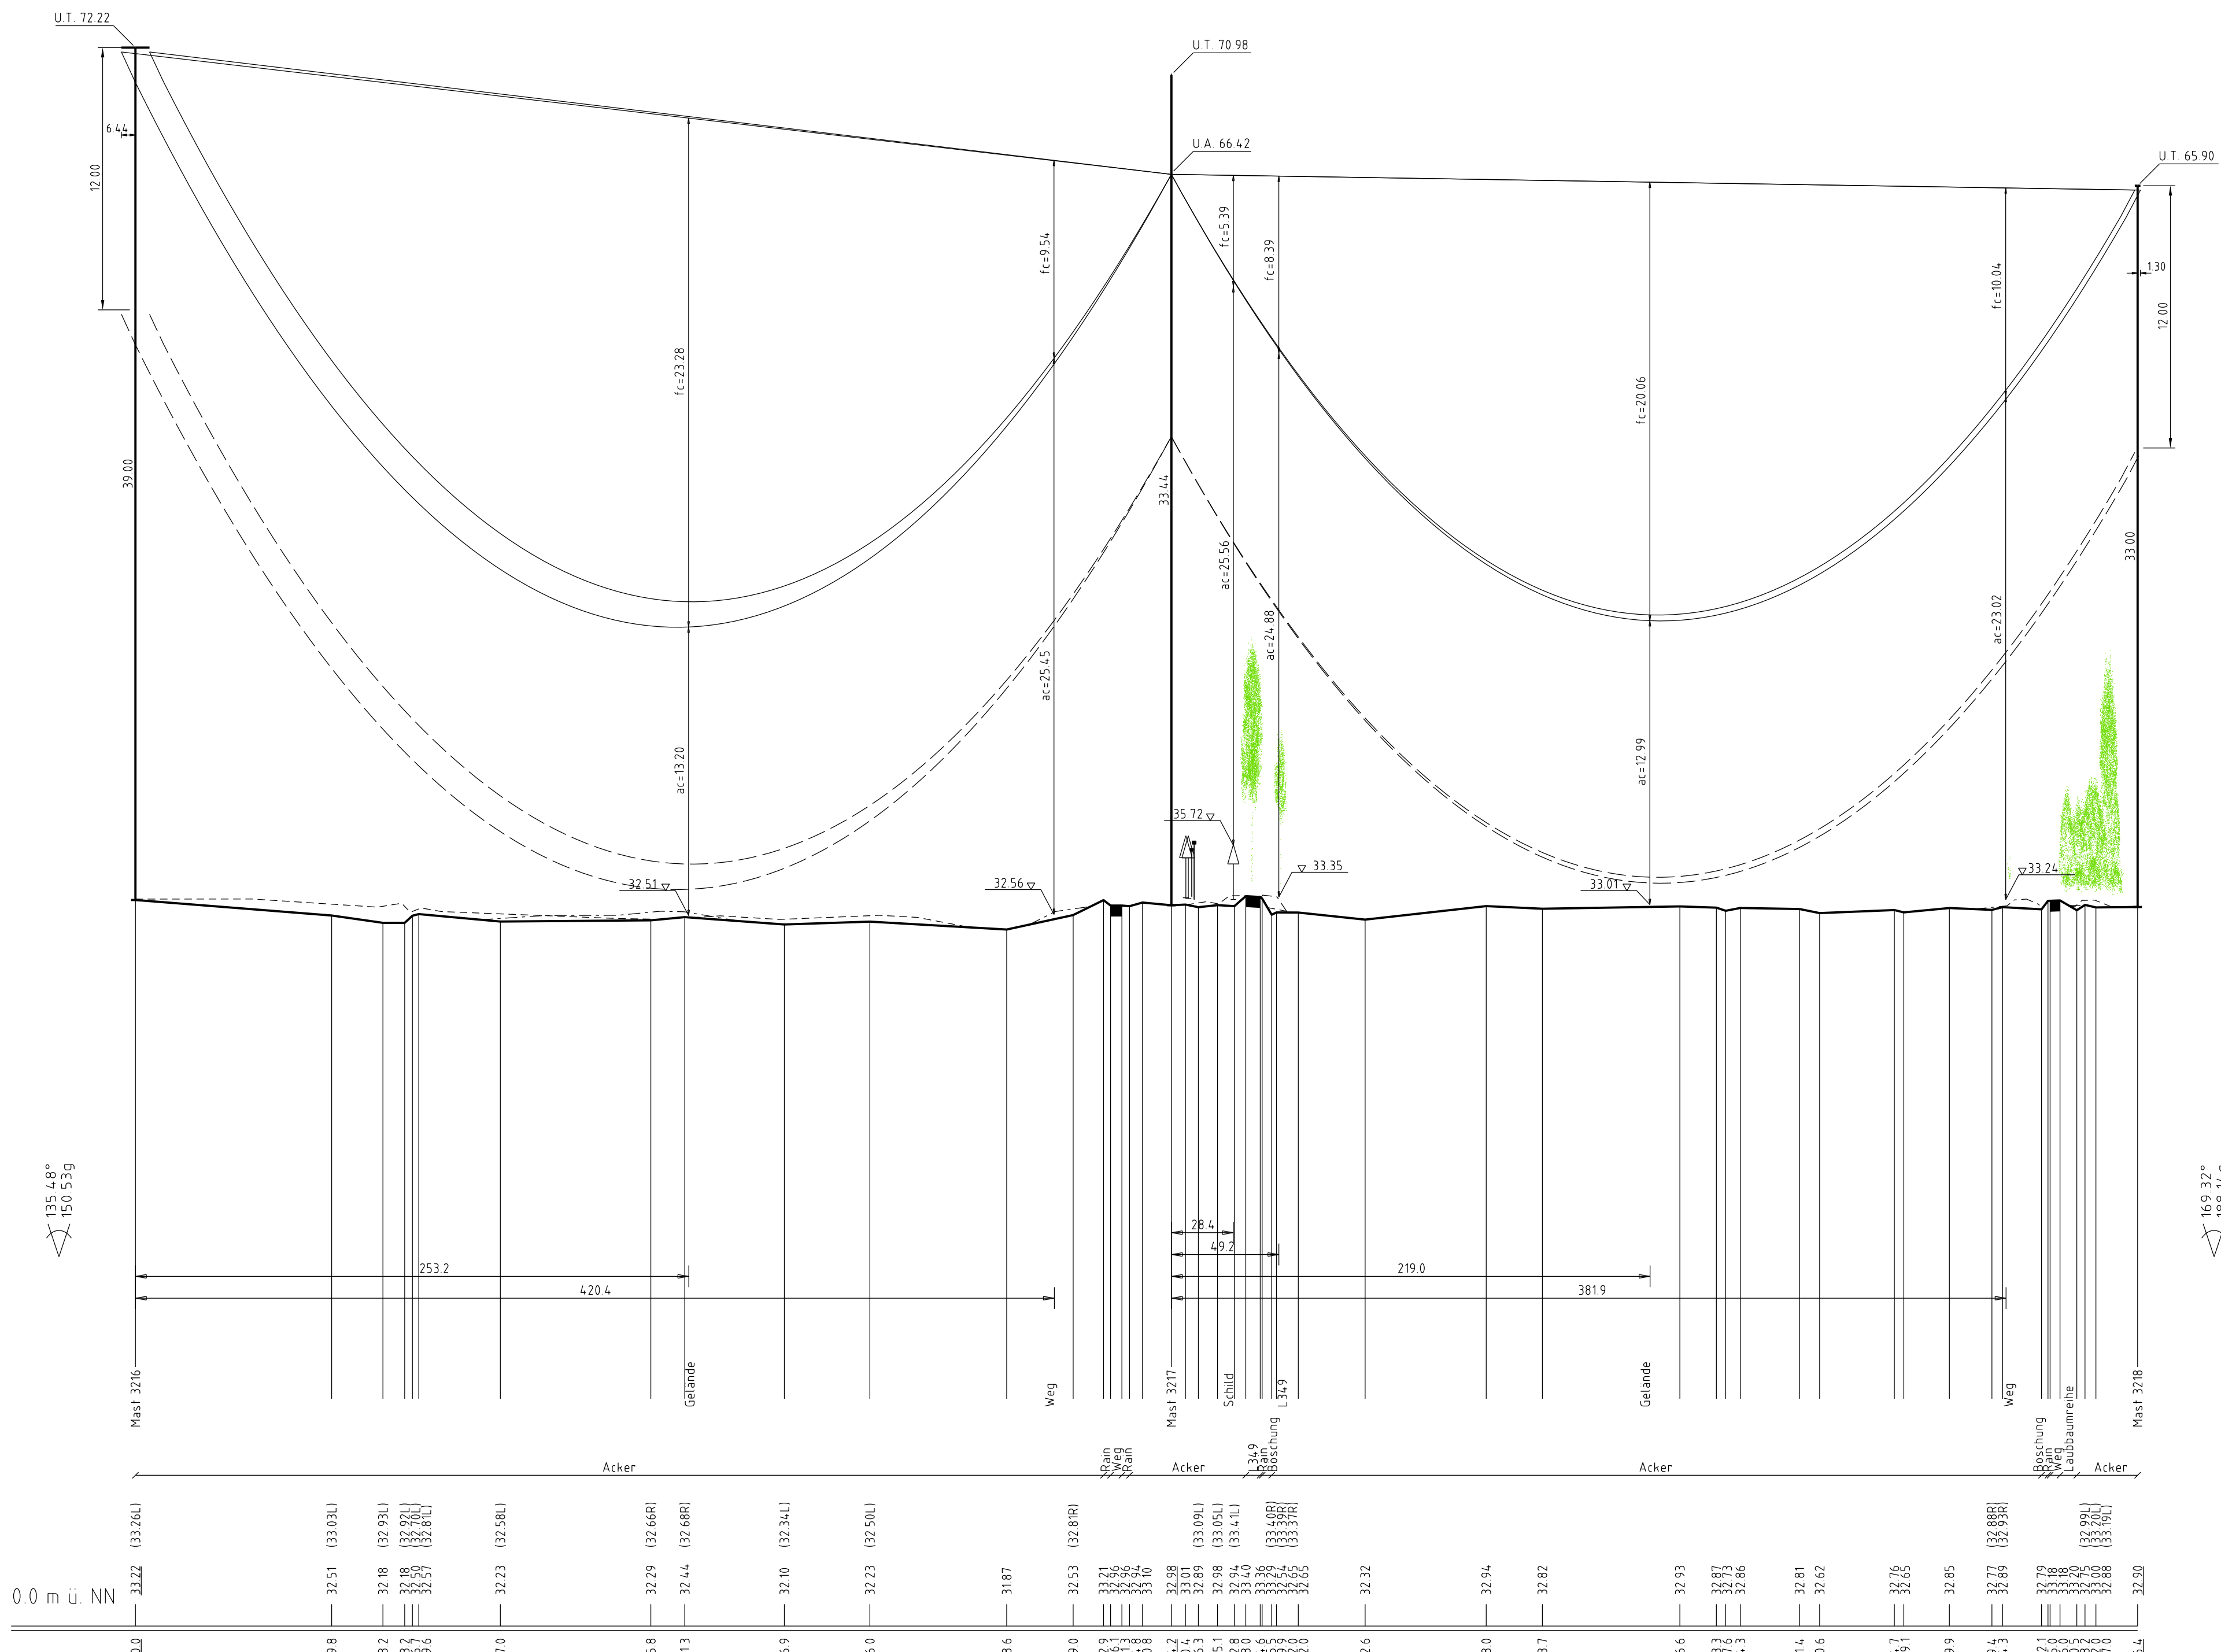

WA120
D-2-D-2015.3
Mast 3216

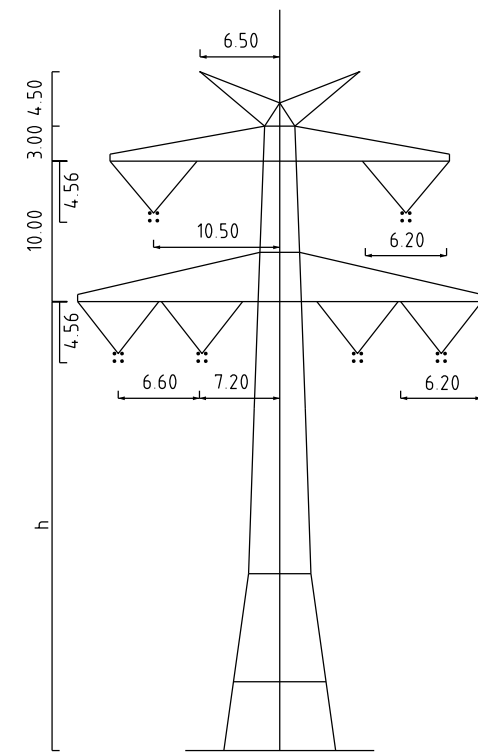

T2
D-2-D-2015.3
Mast 3217

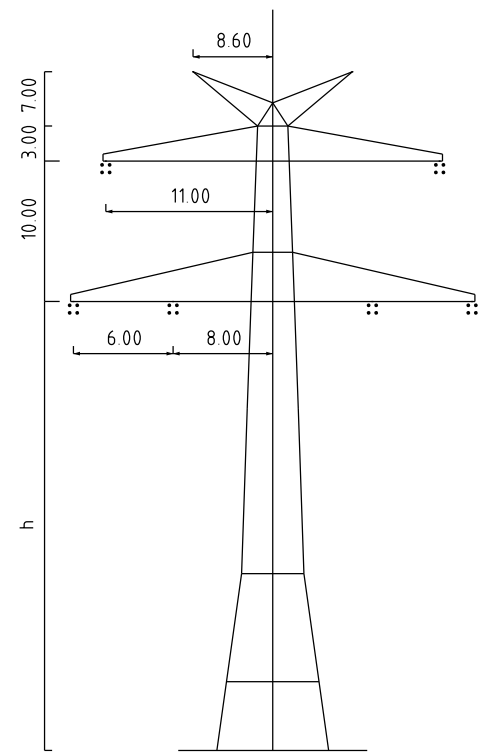

WA160
D-2-D-2015.3
Mast 3218

- Legende:
- Seilkurve bei 80°C
 - Seilkurve bei -5°C fuz
 - Bodenabstandskurve
 - Vegetationspunkte mit Seilabstand < 5.00m
 - Vegetationspunkte mit Seilabstand >= 5.00m

Neubau 380-kV-Leitung Stade - Landesbergen

Abschnitt 7: Steyerberg - Landesbergen

LH-10-3039 Längenprofil Mast Nr. 3216 - Mast Nr. 3218

Errichtervorschrift	: DIN VDE 0210/ DIN EN 50341-2-4; 04/2016 (Eiszone 2, Windzone 2)
Gestänge	: D-2-D 2015.3
BESEILUNG	
Leiterseil	: 2x3x4 565-AL1/72-ST1A; MZS=46.0N/mm²
Erddseil	: 2x1 OPGW-DS(S)BBB 2x24 SMF (181-AL3/25-A20SA-18.2); MZS=60.0N/mm²
Luftkabel/ sonstige Belegung	
Ketten	: DA=6.50m, VQ=4.56m
Seitliche Überhöhung	: 15.70 m rechts oder links aufgenommen

Freiendungen sind nachrichtlich geführt. Es besteht keine Gewähr auf Lage und Vollständigkeit.
Quelle: Auszug aus den Geodaten des Landesamtes für Geoinformation und Landesvermessung Niedersachsen
© 2018 LfL

Planfeststellungsunterlage		Satzungsgemäß ausgelegt in der Zeit vom ... bis ...
Aufgestellt: Bayreuth, 01.11.2019		Zeit und Ort der Auslegung sind vor Auslegung ortsüblich bekannt gemacht worden
IV.	IA.	Gemeinder ...
imp GmbH Bismarckstr. 10 44379 Dortmund	Maßstab Länge 1:2000 Höhe 1:200	Dienststempel / Unterschrift
	Datum	Name
	Bearb.	Möller
	Gepr.	Platzer
	Zustand	Gültig
	Org. Einheit	LPG-NH
Zust.	Änderung	Datum
	Name	Urspr.

