

3218
WA160-33,00

DA

Lastfall	Durchhang [m]	
	links	rechts
-5°C fuz	22,83x	23,08x
4,0°C	21,30	21,53
80°C	22,82x	23,64x
x dargestellte Seilkurve		

- 473,80 -

3219
T2-47,00

VQ

Lastfall	Durchhang [m]	
	links	rechts
-5°C fuz	26,28	26,35
4,0°C	24,76	24,74
80°C	26,61x	26,57x
x dargestellte Seilkurve		

- 509,15 -

3220
T2-44,00

VQ

Lastfall	Durchhang [m]	
	links	rechts
-5°C fuz	10,17x	10,18x
4,0°C	8,64	8,63
80°C	9,43x	9,41x
x dargestellte Seilkurve		

- 299,37 -

3221
T1-32,00




VQ

Lastfall	Durchhang [m]	
	links	rechts
-5°C fuz	11,80x	12,87x
4,0°C	10,36	11,37
80°C	11,34x	12,42x
x dargestellte Seilkurve		


- 334,78 -

3222
WA120-27,00

DA

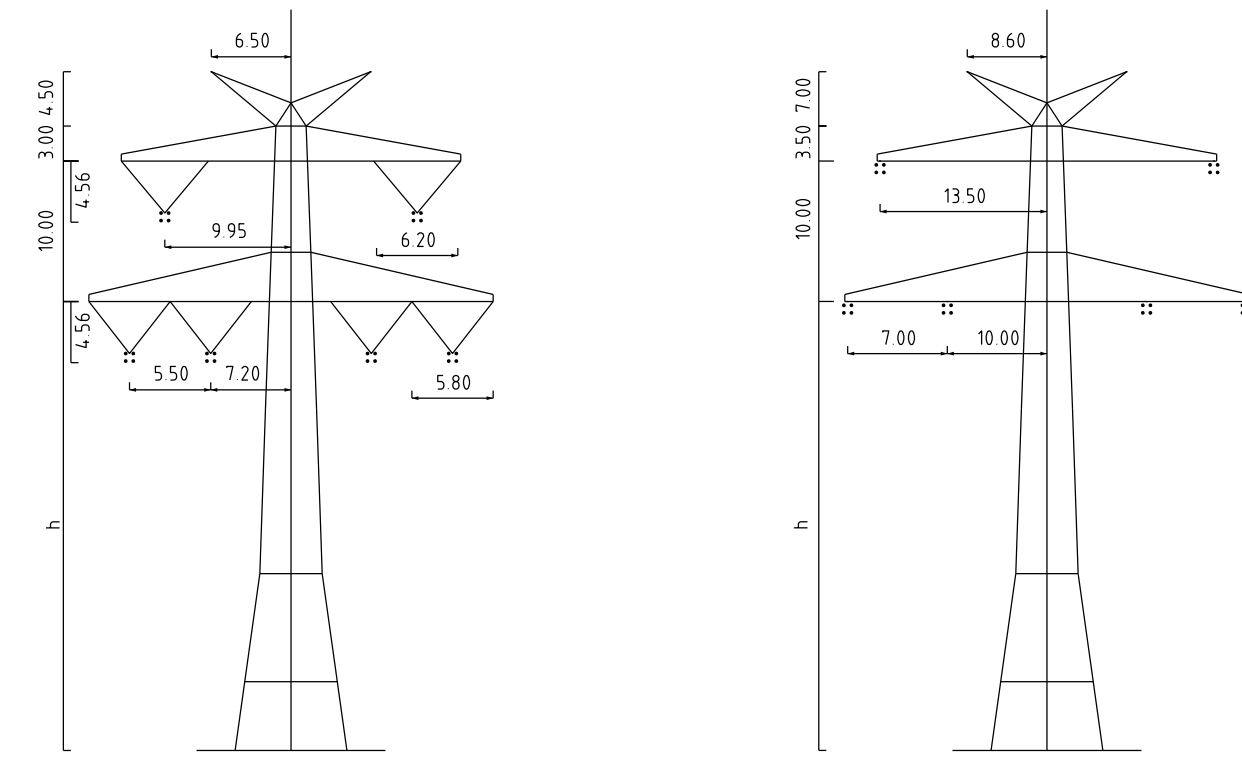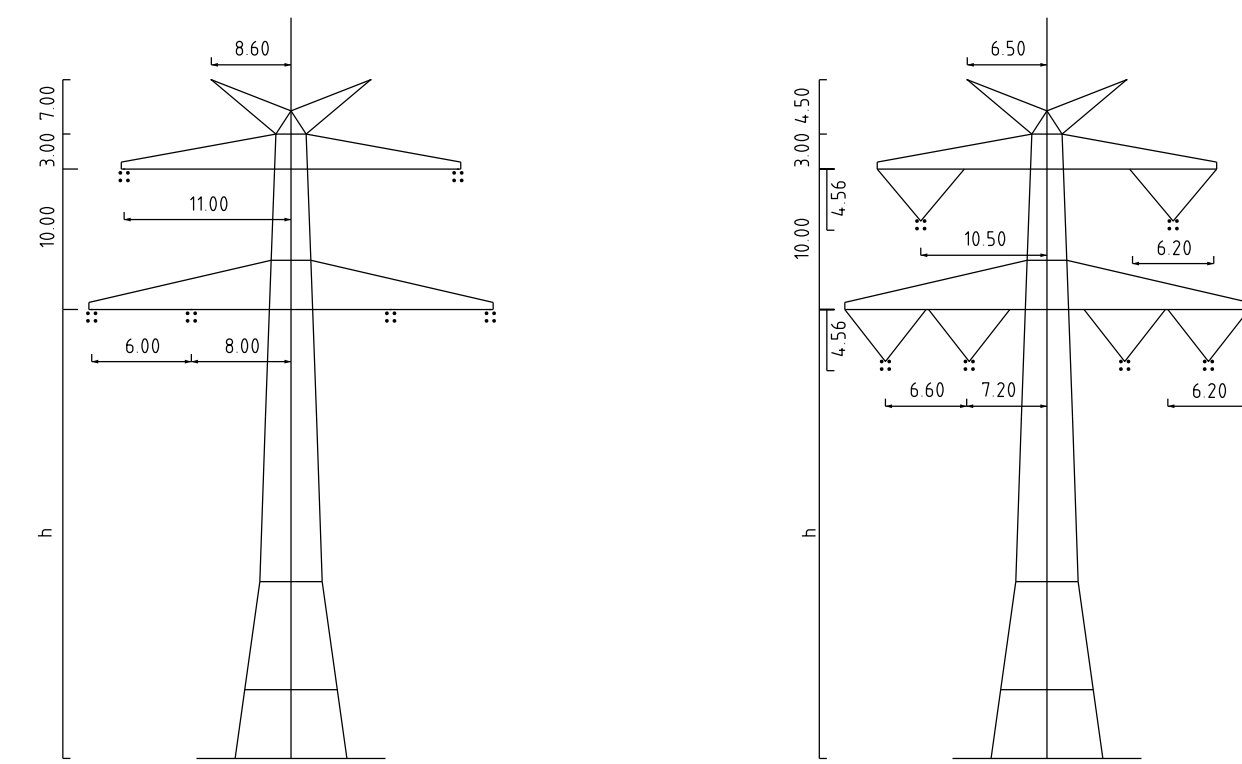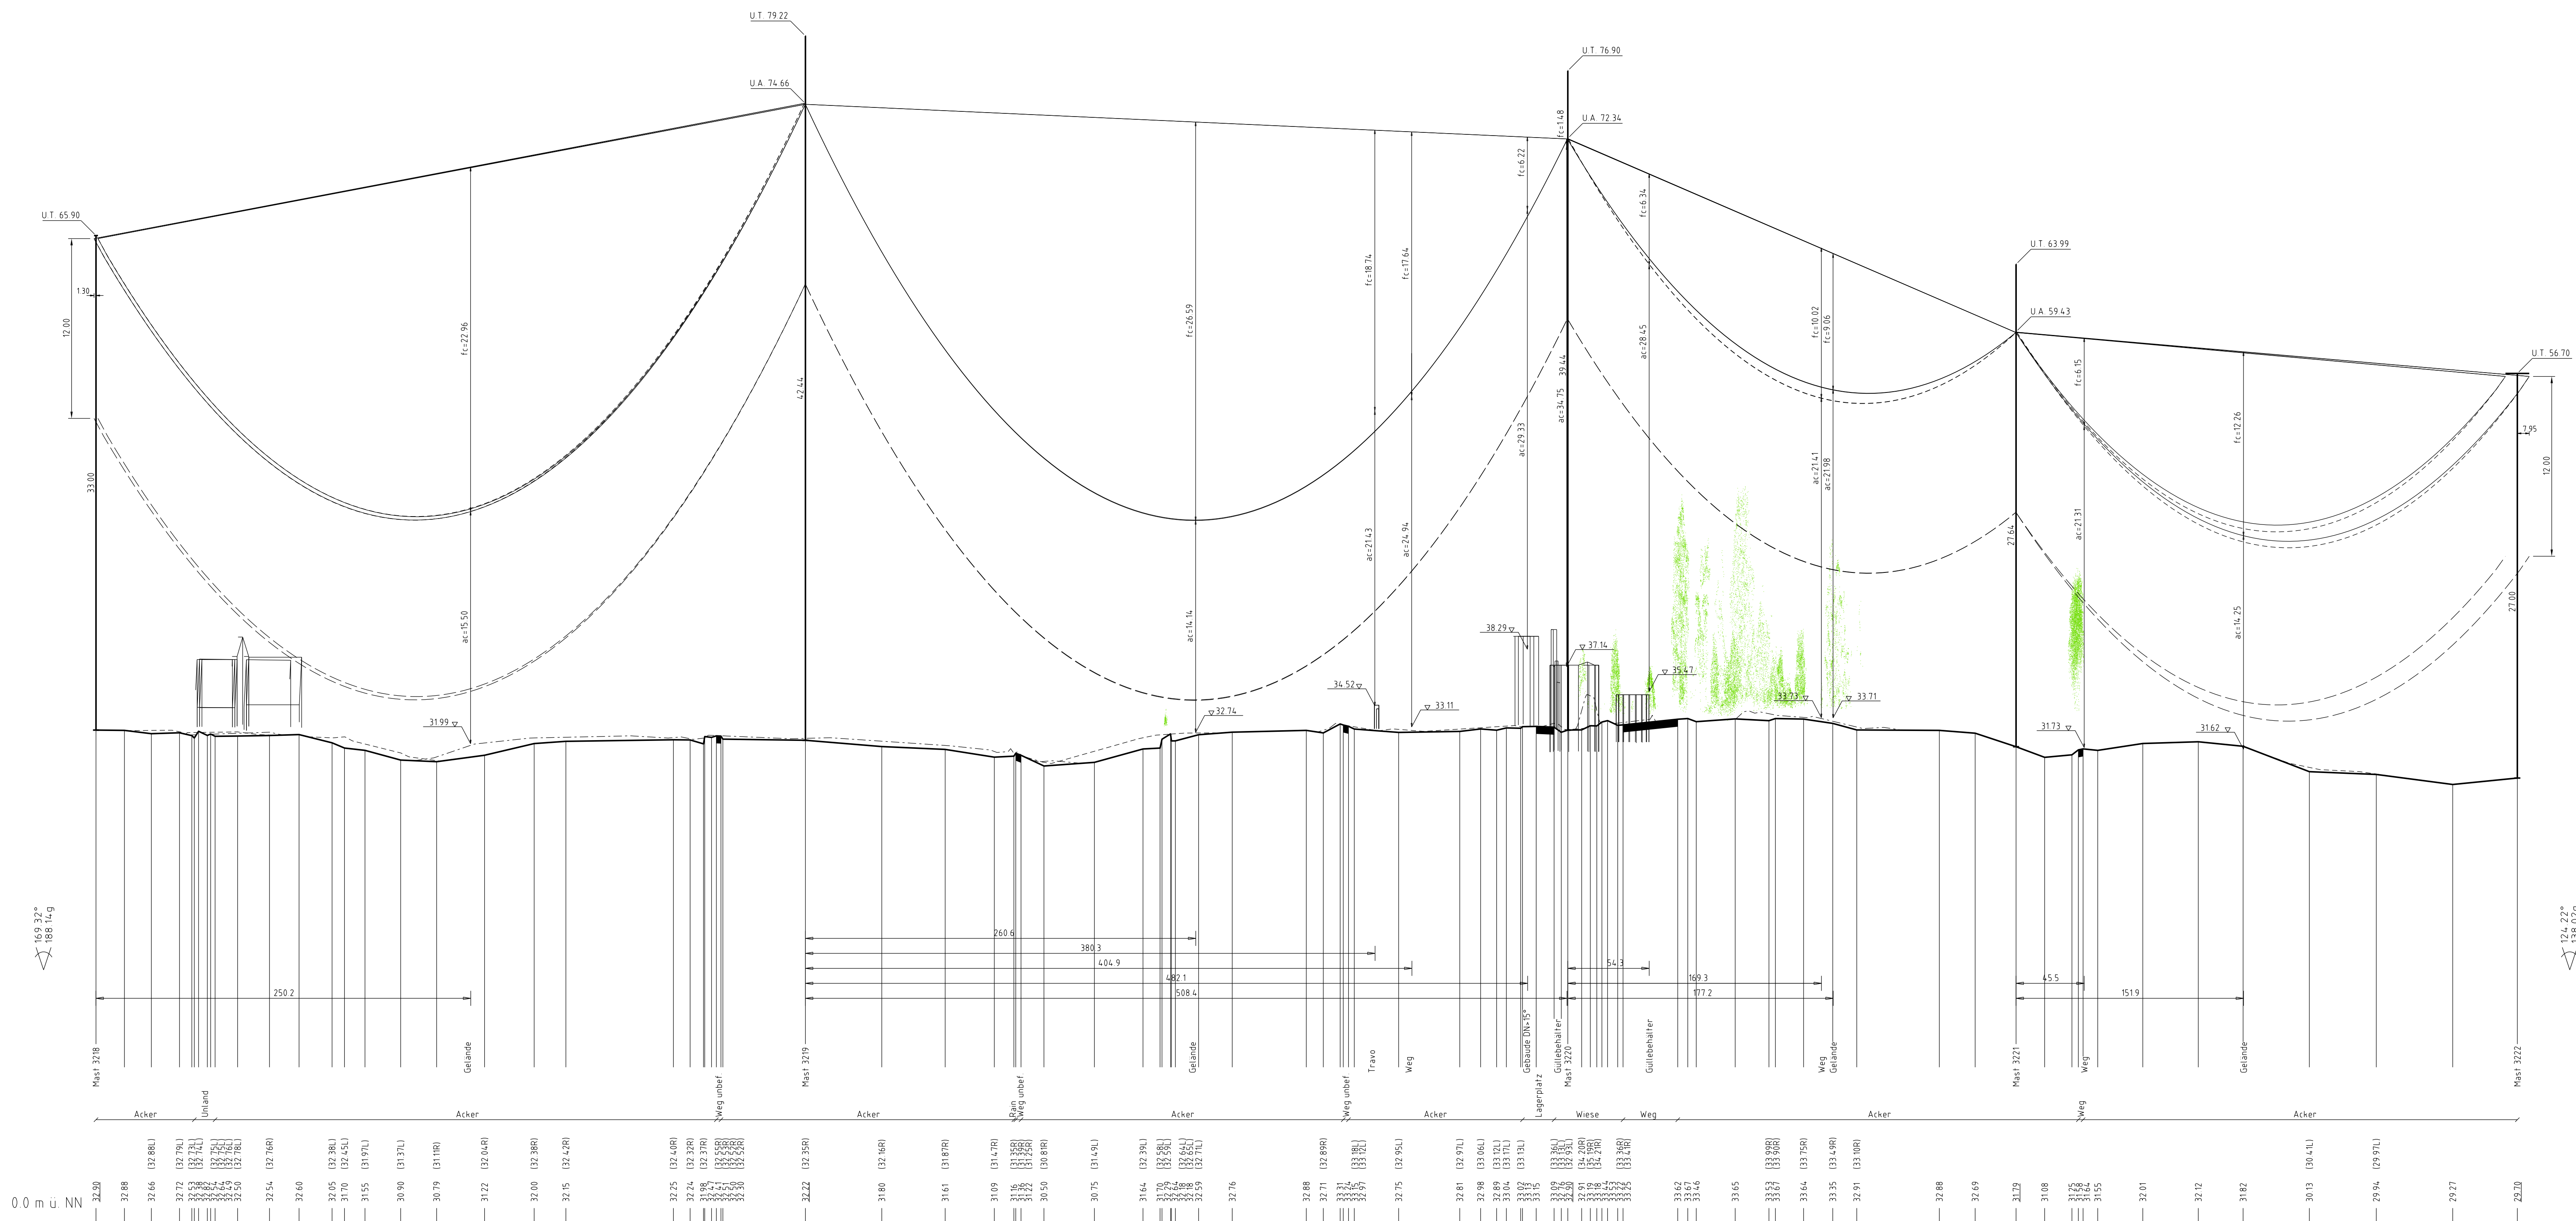

- Legende
- Seilkurve bei 80°C
 - Seilkurve bei -5°C fuz
 - Bodenabstandskurve
 - Vegetationspunkte mit Seilabstand < 5,00m
 - Vegetationspunkte mit Seilabstand >= 5,00m

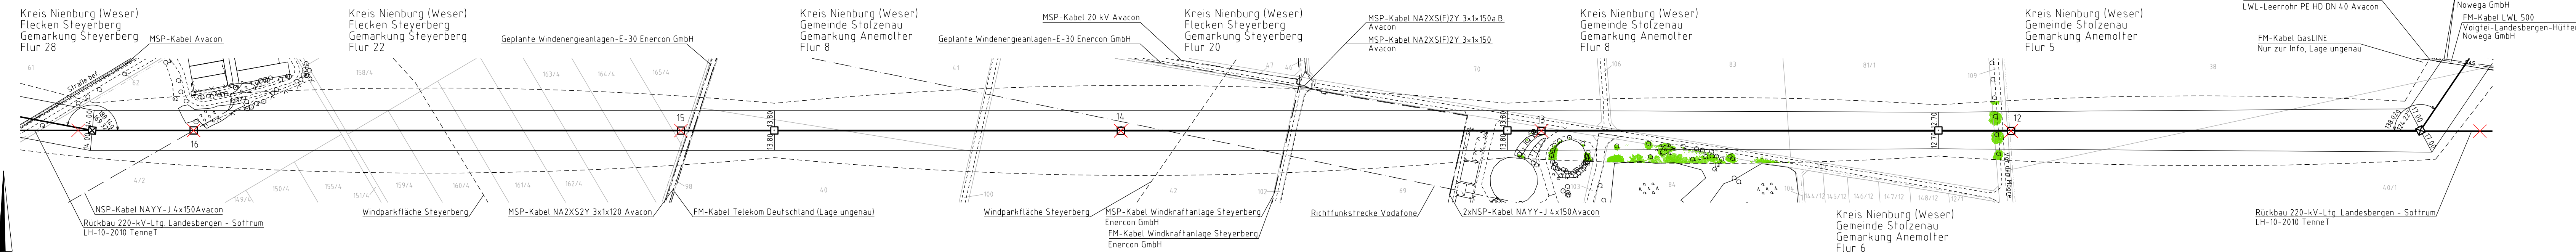

Neubau 380-kV-Leitung Stade - Landesbergen

Abschnitt 7: Steyerberg - Landesbergen

LH-10-3039 Längenprofil Mast Nr. 3218 - Mast Nr. 3222

Erichtervorschrift	: DIN VDE 0210 / DIN EN 50341-3-4: (Erläuterung 2, Windzone 2)
Gestänge	: D-2-D-2015.3
BESEILUNG	: 2x3x4 565-AL-1/72-ST1A-MZS-46,0N/mm²
Leiterteil	: 2x3x4 565-AL-1/72-ST1A-MZS-46,0N/mm²
Erdsch	: 2x1 OPGW-DSB/BBB 2x24 SMF (181-AL-3/25-A20SA-18,2; MZS-60,0N/mm²)
Luftkabel	: 2x1 OPGW-DSB/BBB 2x24 SMF (181-AL-3/25-A20SA-18,2; MZS-60,0N/mm²)
sonstige Belegung	: 2x1 OPGW-DSB/BBB 2x24 SMF (181-AL-3/25-A20SA-18,2; MZS-60,0N/mm²)
Ketten	: DA=6,50m, VD=4,56m
Seitliche Überhöhung	: 15,00 m rechts ----- oder links ----- aufgenommen

Freiordnungen sind nachrichtlich geführt. Es besteht keine Gewähr auf Lage und Vollständigkeit.
Quelle: Auszug aus den Geobankdaten des Landesamtes für GeoInformation und Landesmessung Niedersachsen
© 2018 TNN

Planfeststellungsunterlagen		Stützungsmaß ausgehoben in der Zeit	
Aufgestellt		vom	
Bayreuth		01.11.2019	
i.V.		i.A.	
Mast Nr. 3218 - Mast Nr. 3222		Länge 1:2000	
Höhe 1:2000		Meter	
Bauh. 28.10.2019		Maler	
Gepr. 30.10.2019		Platier	
Zustand		Gültig	
Ort: Emsel LPO/AM		TNN	
Zust. Änderung Datum Name Unger		TNN	