

DA

Lastfall	Durchhang [m]	
	links	rechts
-5°C fuz	25.51	24.06
40°C	24.25	22.77
80°C	25.71x	24.19x

x dargestellte Seilkurve

- 498.77 -

VQ

HWF



Lastfall	Durchhang [m]	
	links	rechts
-5°C fuz	24.19x	24.10
40°C	22.76	22.81
80°C	24.15x	24.23x

x dargestellte Seilkurve


- 490.98 -

DA


HWF

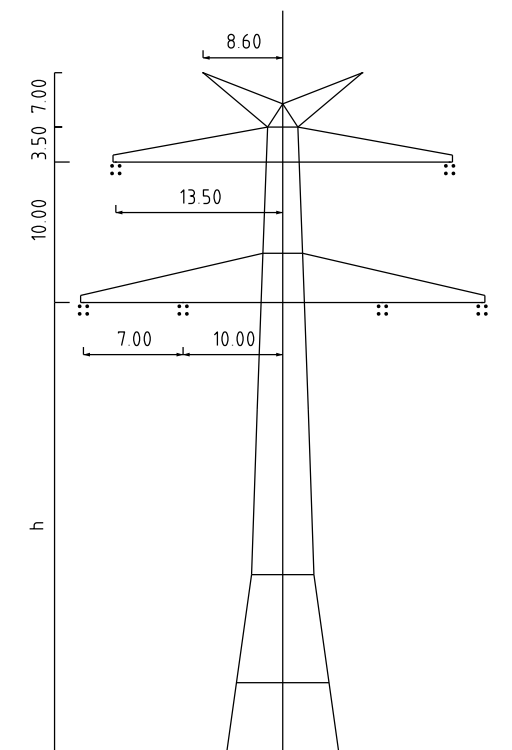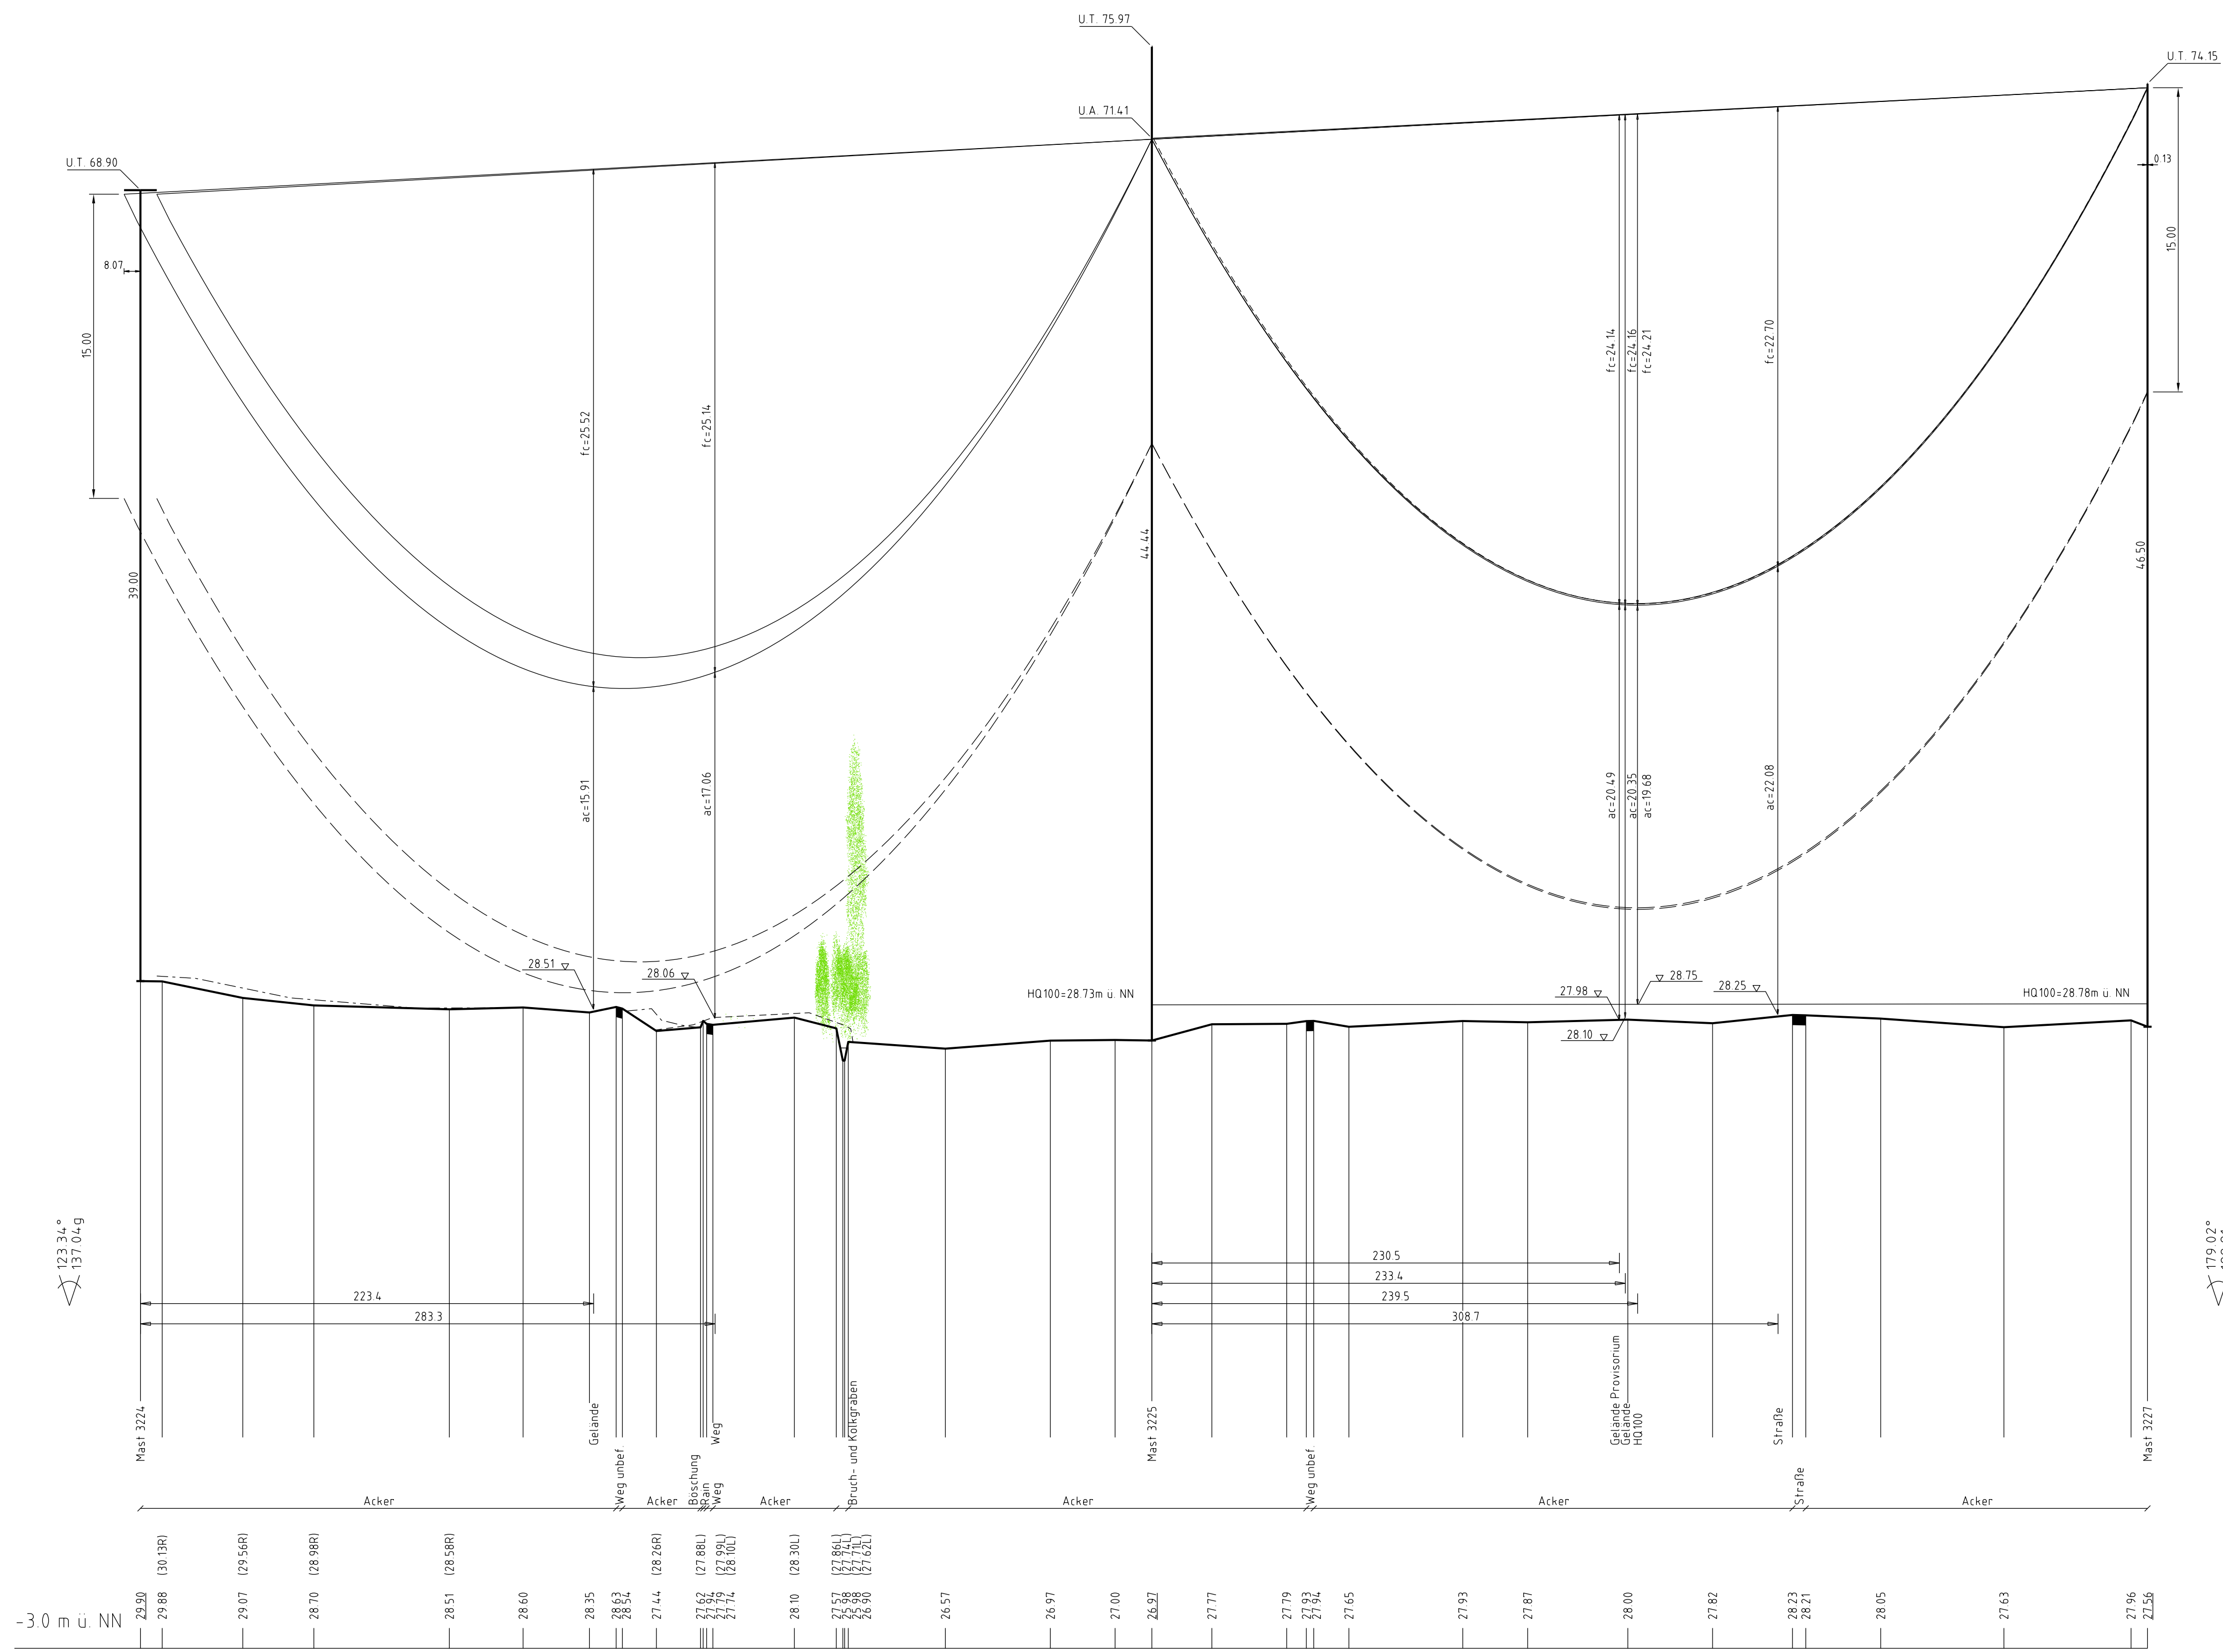

WA120
D-2-D-2015.3
Mast 3224

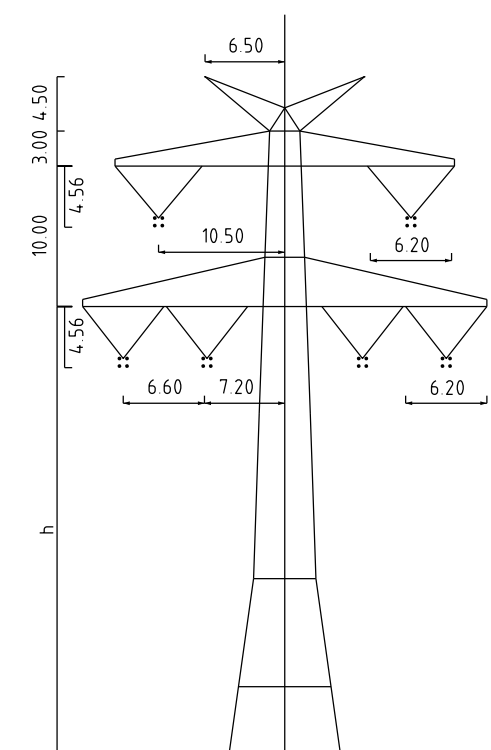

T2
D-2-D-2015.3
Mast 3225

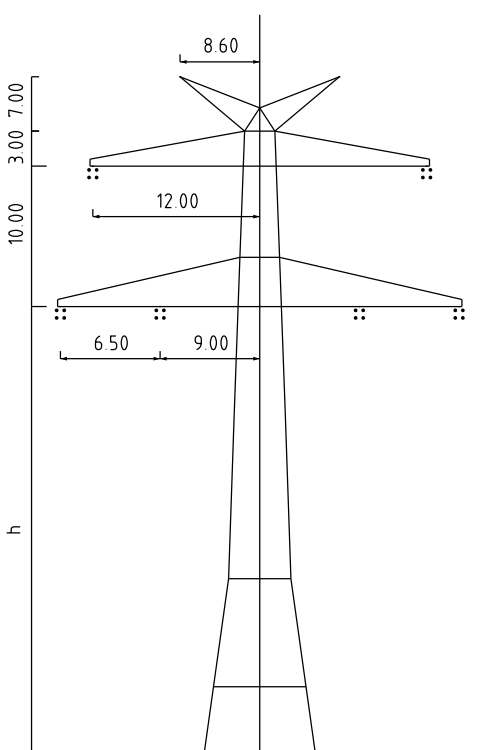

WA140
D-2-D-2015.3
Mast 3227

Legende:

Seilkurve bei 80°C

Seilkurve bei -5°C fuz

Vegetationspunkte mit Seilabstand $< 5.00\text{m}$

Neubau
380-kV-Leitung
Stade - Landesbergen

Abschnitt 7: Steyerberg - Landesbergen

LH-10-3039



Längenprofil

Mast Nr. 3224 - Mast Nr. 3227



Tennet
Taking power further

nlage 8.1
blatt 13/19

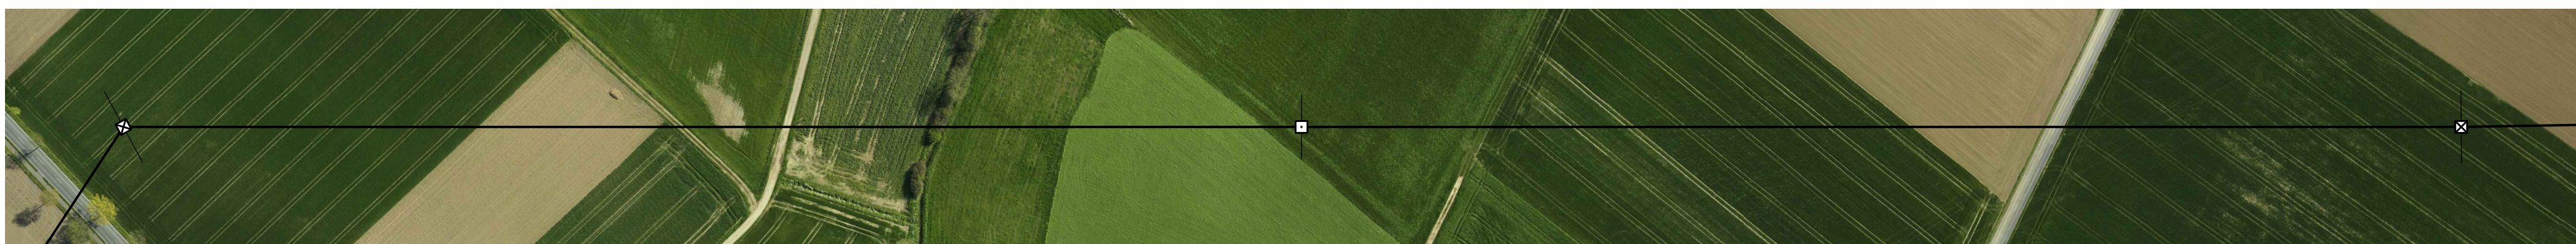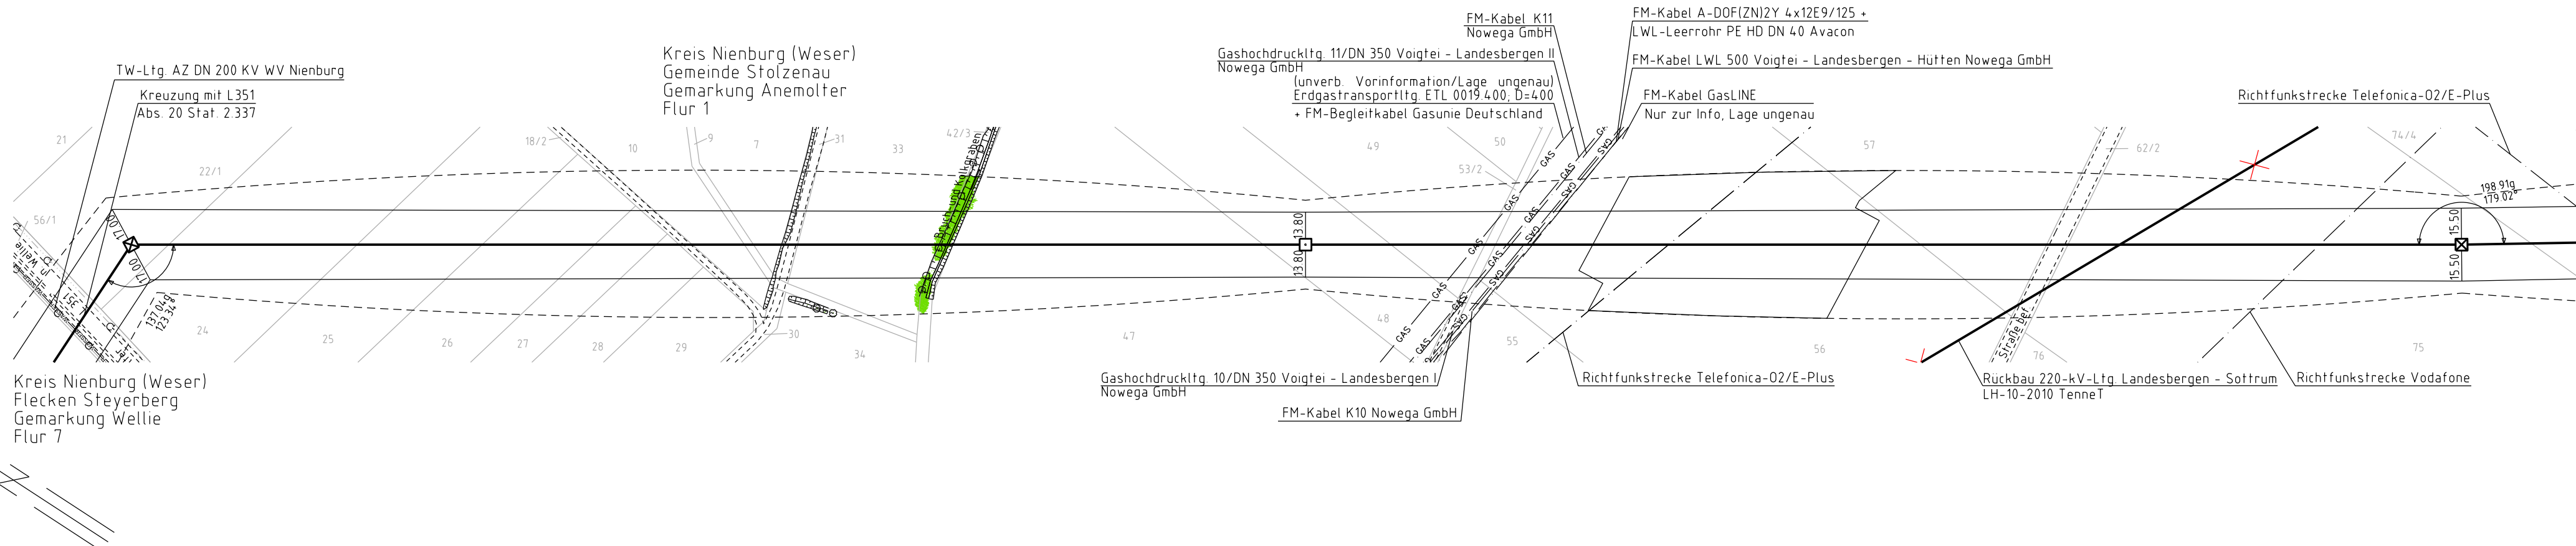

Errichtervorschrift	:	DIN VDE 0210/ DIN EN 50341-2-4: 04/2016 (Eiszone 2, Windzone 2)
Gestänge	:	D-D 2.015.3
BESEILUNG	:	
Leitersel	:	2x3x4 565-AL1/72-ST1A; MZS=46,0N/mm ²
Erdsel	:	2x1 OPGW-D5(S)BBB 2x24 SMF (181-AL3/25-A20-SA-16,2); MZS=60,0N/mm ²
Luftkabel/ sonstige Belegung	:	
Ketten	:	DA=6,50m, VQW=4,56m
Seitliche Überhöhung	:	15,50 m rechts ----- oder links ----- aufgenommen

Fremdleitungen sind nachrichtlich geführt. Es besteht keine Gewähr auf Lage und Vollständigkeit.
Quelle: Auszug aus den Geobasisdaten des Landesamtes für Geoinformation und Landesvermessung Niedersachsen
© 2018 LGLN

Planfeststellungsunterlage

Aufgestellt	01.11.2019	bis	
-------------	------------	-----	-------

Zeit und Ort der Auslegung sind vor Auslegung ortsüblich bekannt gemacht worden

Gemeinde:

 imp GmbH	Maßstab	Einheit
	1 : 1	mm

 Bünnerheidestr. 10
 44379 Dortmund

						Platzierungsbeurteilung
				Datum	Name	

			Beerb.	28.10.2019	Müller
			Gepr.	30.10.2019	Pfeiffer

			Zustand	Gültig
			Om Einheit I PG/NH	

Pentnet
Taking power further

Zust.	Änderung	Datum	Name	Urspr.: