

3227
WA140-45,00



DA
HWF

Lastfall	Durchhang [m]	
	links	rechts
-5°C-E	23.72	22.77
40°C	24.36	23.41
80°C	25.77x	24.81x
x dargestellte Seilkurve		

3228
WA140-39,00

DA
HWF

- 502.82 -

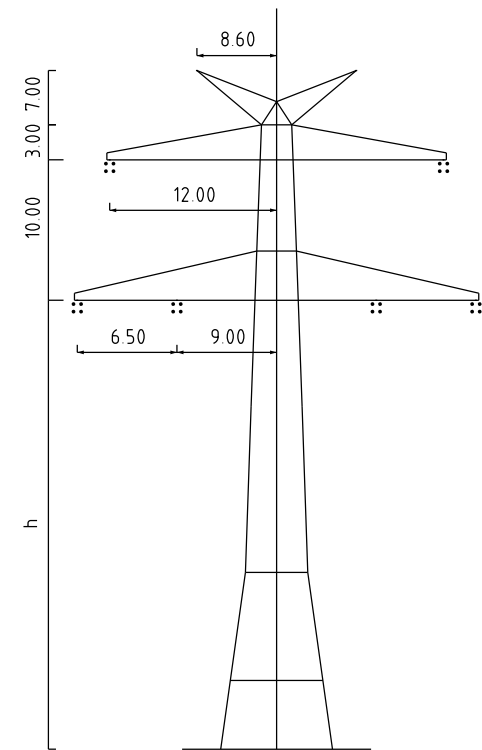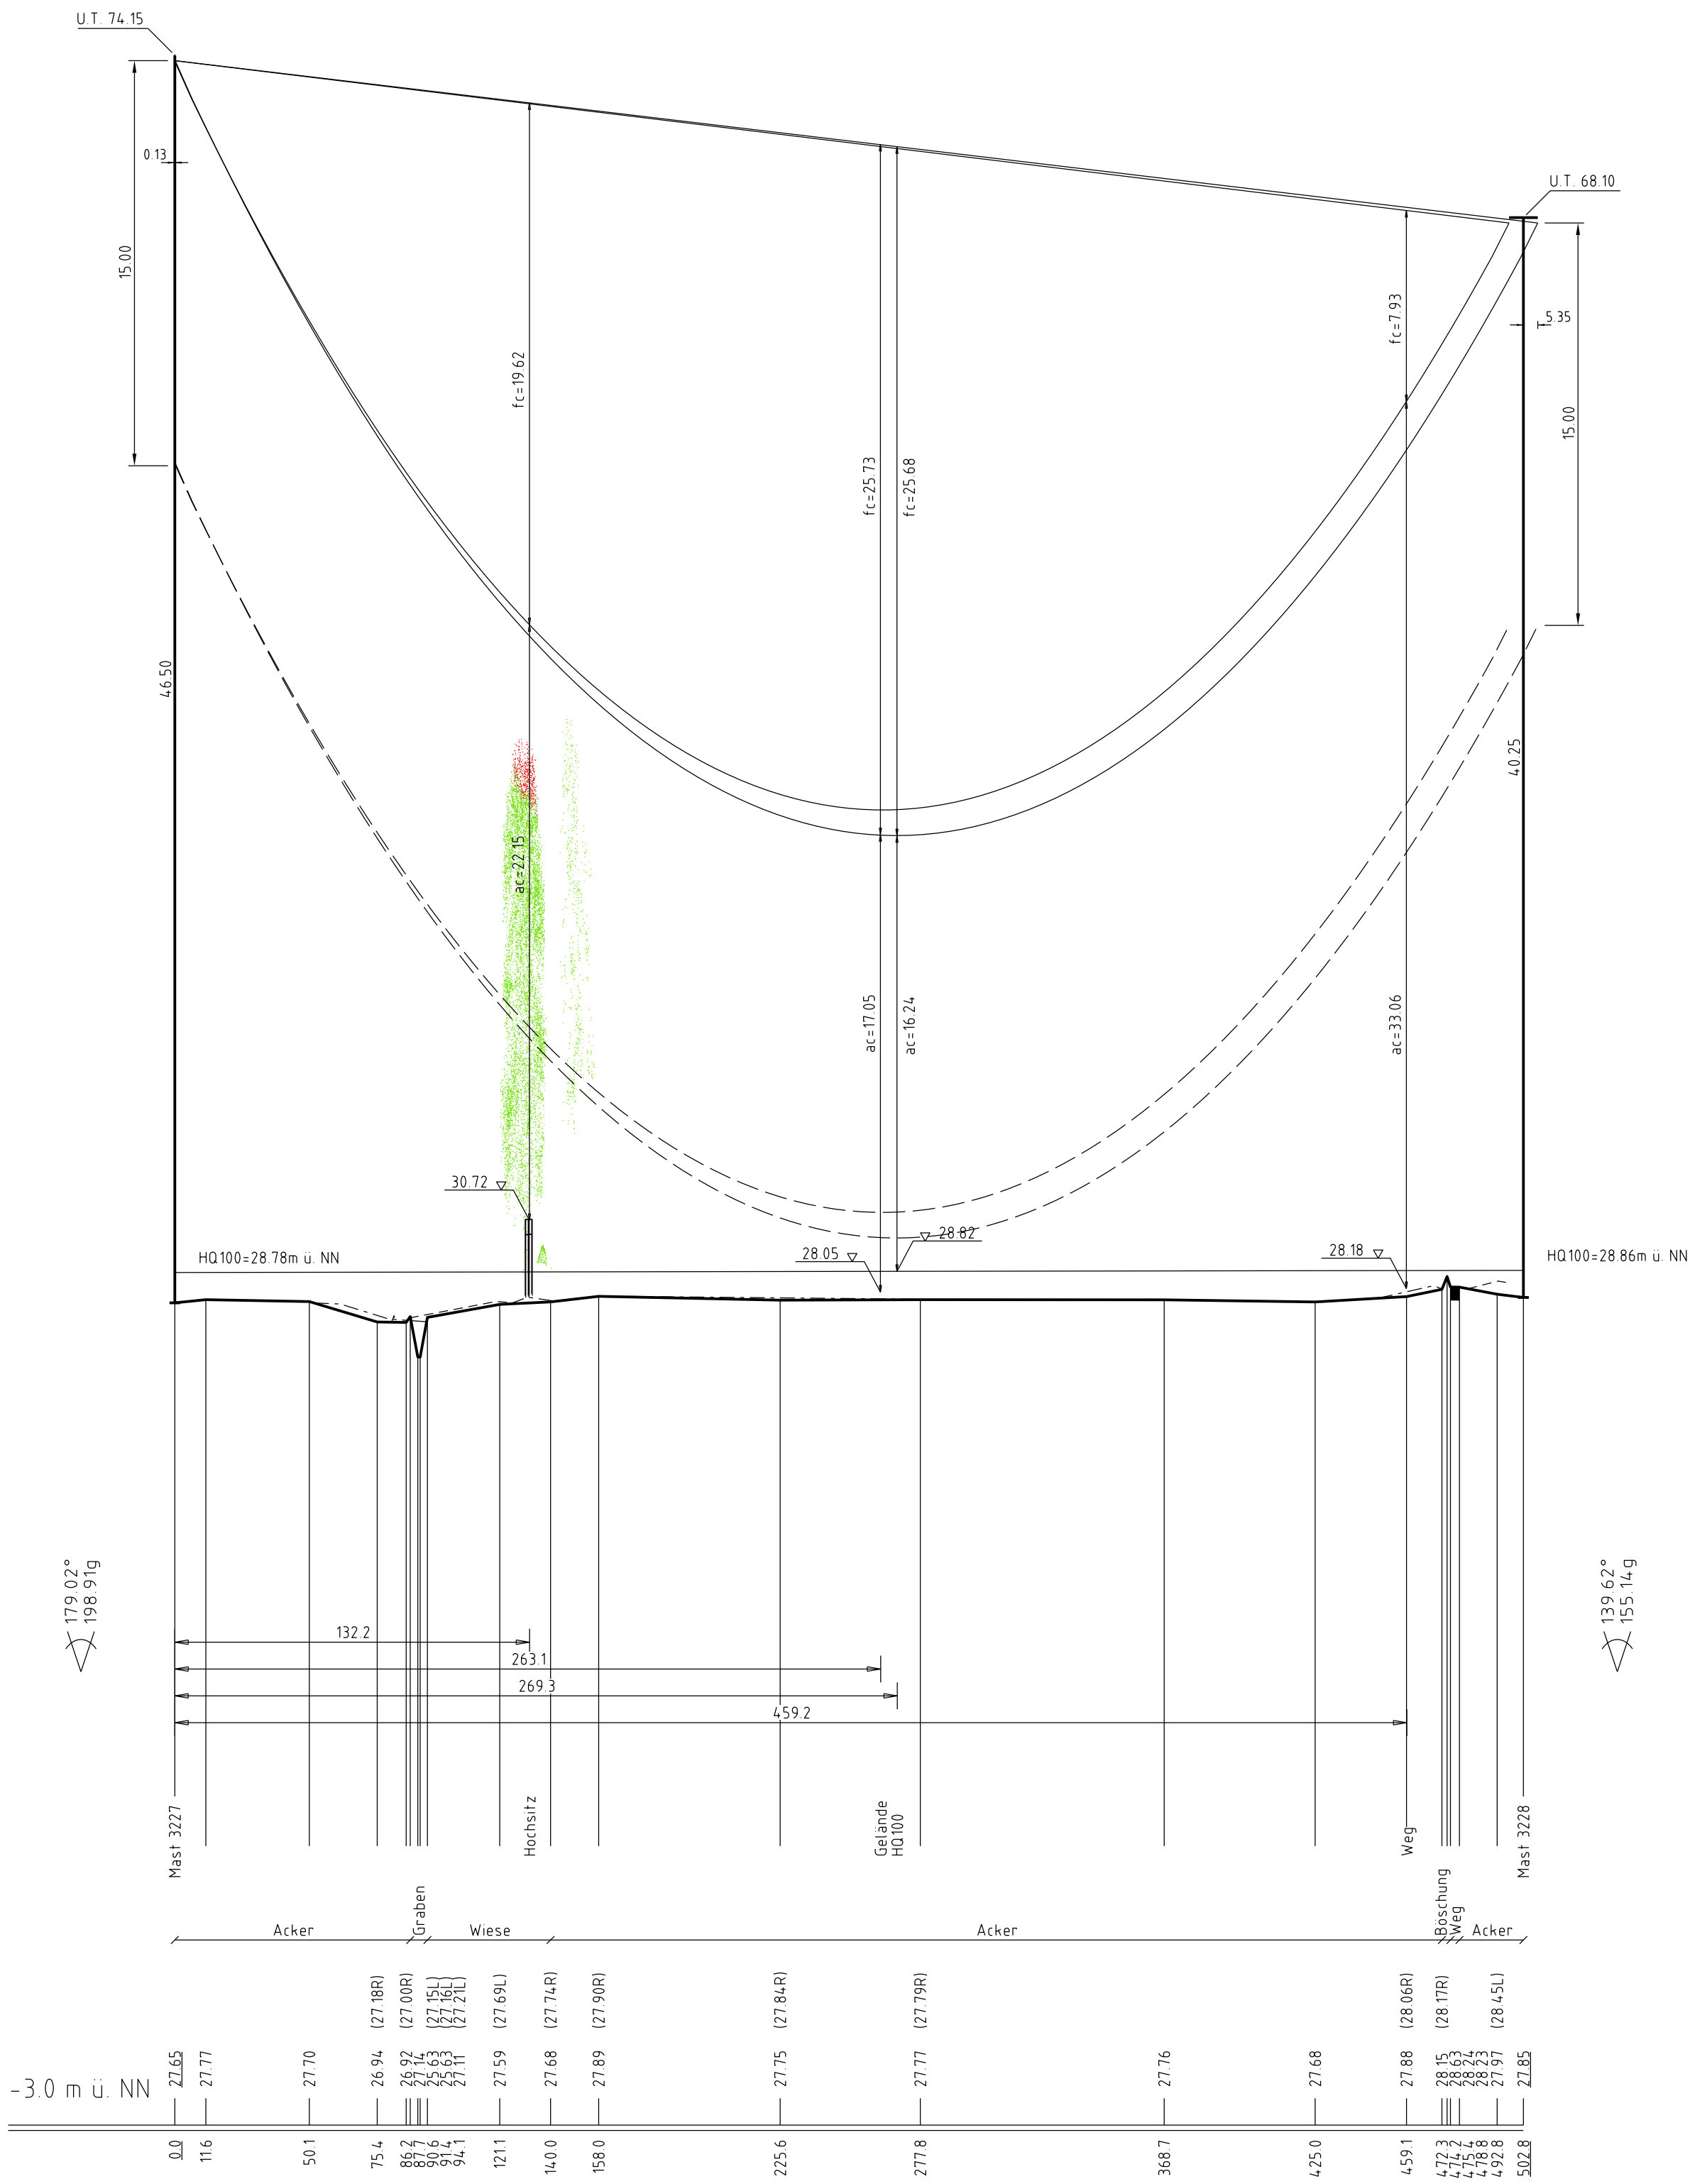

WA140
D-2-D-2015.3
Mast 3227, 3228

- Legende:
- Seilkurve bei 80°C
 - Seilkurve bei -5°C fuz
 - Bodenabstandskurve
 - Vegetationspunkte mit Seilabstand < 5.00m
 - Vegetationspunkte mit Seilabstand >= 5.00m

Neubau 380-kV-Leitung Stade - Landesbergen

Abschnitt 7: Steyerberg - Landesbergen

LH-10-3039 Längenprofil Mast Nr. 3227 - Mast Nr. 3228

Errichtervorschrift	: DIN VDE 0210/ DIN EN 50341 -2-4; 04/2016 (Eiszone 2, Windzone 2)
Gestänge	: D-2-D 2015.3
BESEILUNG	
Leitersseil	: 2x3x4 565-AL1/72-ST1A; MZS=46.0N/mm²
Erdseil	: 2x1 OPGW-DS(S)BBB 2x24 SMF (181-AL3/25-A20SA-18.2); MZS=60.0N/mm²
Luftkabel/ sonstige Belegung	:
Ketten	: DA=6.50m
Seitliche Überhöhung	: 15.50 m rechts oder links aufgenommen

Fremdleitungen sind nachrichtlich geführt. Es besteht keine Gewähr auf Lage und Vollständigkeit.
Quelle: Auszug aus den Geobasisdaten des Landesamtes für Geoinformation und Landesvermessung Niedersachsen
© 2018 LGLN

Planfeststellungsunterlage				Satzungsgemäß ausgelegen in der Zeit	
Aufgestellt Bayreuth,		01.11.2019		vom	
				bis	
i.V. <i>G. G. G.</i>		Zeit und Ort der Auslegung sind vor Auslegung ortsüblich bekannt gemacht worden			
i.A. <i>M. M. M.</i>		Gemeinde:			
 imp GmbH Bürohilfsstr. 10 44379 Dortmund Part of Sarens		Maßstab Länge 1:2000 Höhe 1:200		Einheit Meter	
		Dienstesiegel / Unterschrift			
		Planfeststellungsbehörde			
			Datum	Name	
			Bearb. 28.10.2019	Müller	
			Gepr. 30.10.2019	Pfeiffer	
			Zustand	Gültig	
			Org. Einheit LPG-NH	-	
					
ust.	Änderung	Datum	Name		Urspr.: