

3231
WAZ120-27,00/39,00

DA
HWF

Lastfall	Durchhang [m]	
	links	rechts
-5°C fuz	13,39x	13,58x
40°C	11,81	12,00
80°C	12,91x	13,10x
x dargestellte Seilkurve		

- 350,30 -
ES/LWL mit Vogelschutzmarken

3232
T1-35,00

VQ
HWF

Lastfall	Durchhang [m]	
	links	rechts
-5°C fuz	12,68x	12,69x
40°C	10,91	10,91
80°C	11,89x	11,88x
x dargestellte Seilkurve		

- 336,45 -
ES/LWL mit Vogelschutzmarken

3233
T2-41,00

VQ
HWF

Lastfall	Durchhang [m]	
	links	rechts
-5°C fuz	22,52x	22,53x
40°C	20,28	20,28
80°C	21,89x	21,88x
x dargestellte Seilkurve		

- 460,09 -
ES/LWL mit Vogelschutzmarken

3234
T2-53,00



VQ
HWF

Lastfall	Durchhang [m]	
	links	rechts
-5°C fuz	24,75x	24,76x
40°C	22,22	22,22
80°C	23,83x	23,83x
x dargestellte Seilkurve		

- 482,82 -
ES/LWL mit Vogelschutzmarken

3235
T2-50,00

VQ
HWF

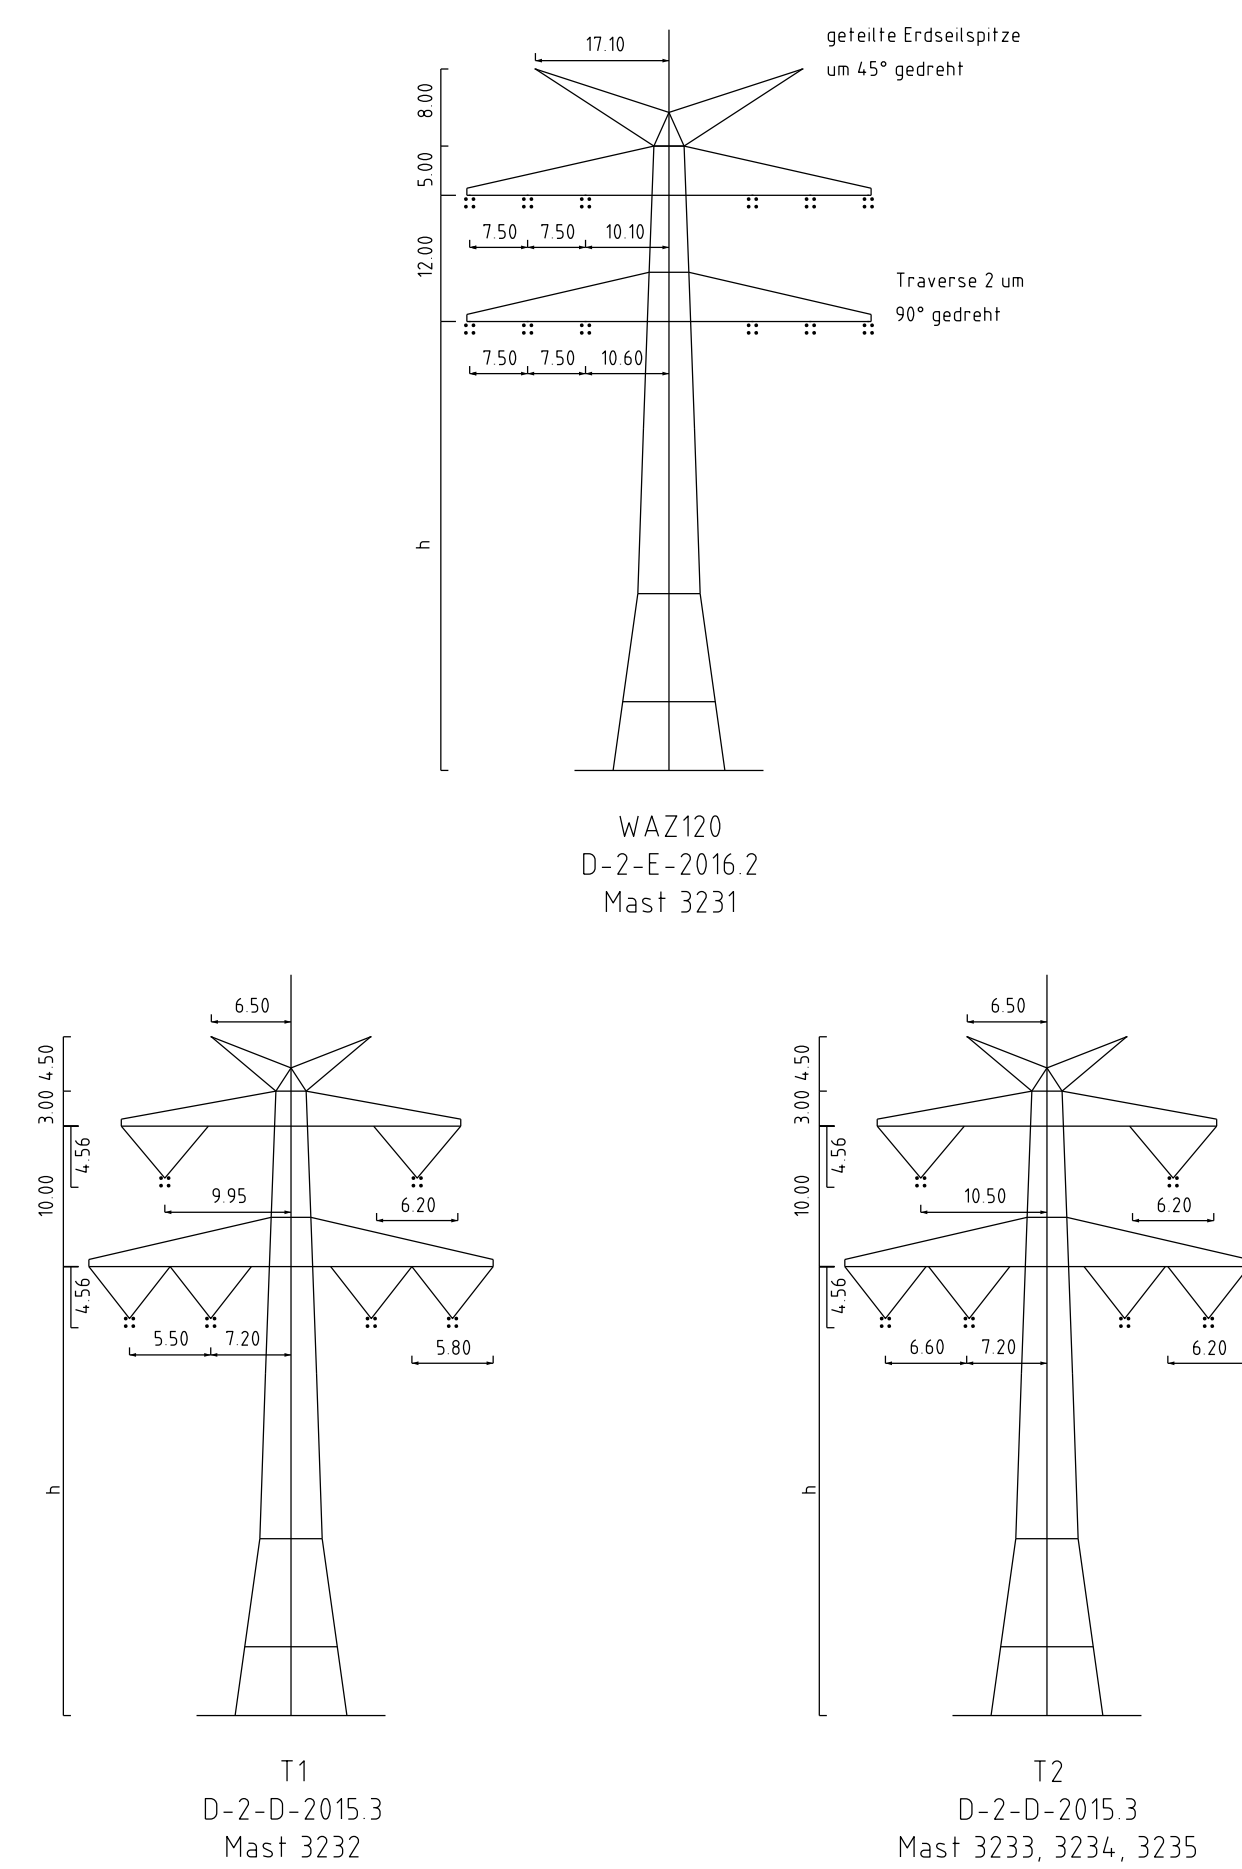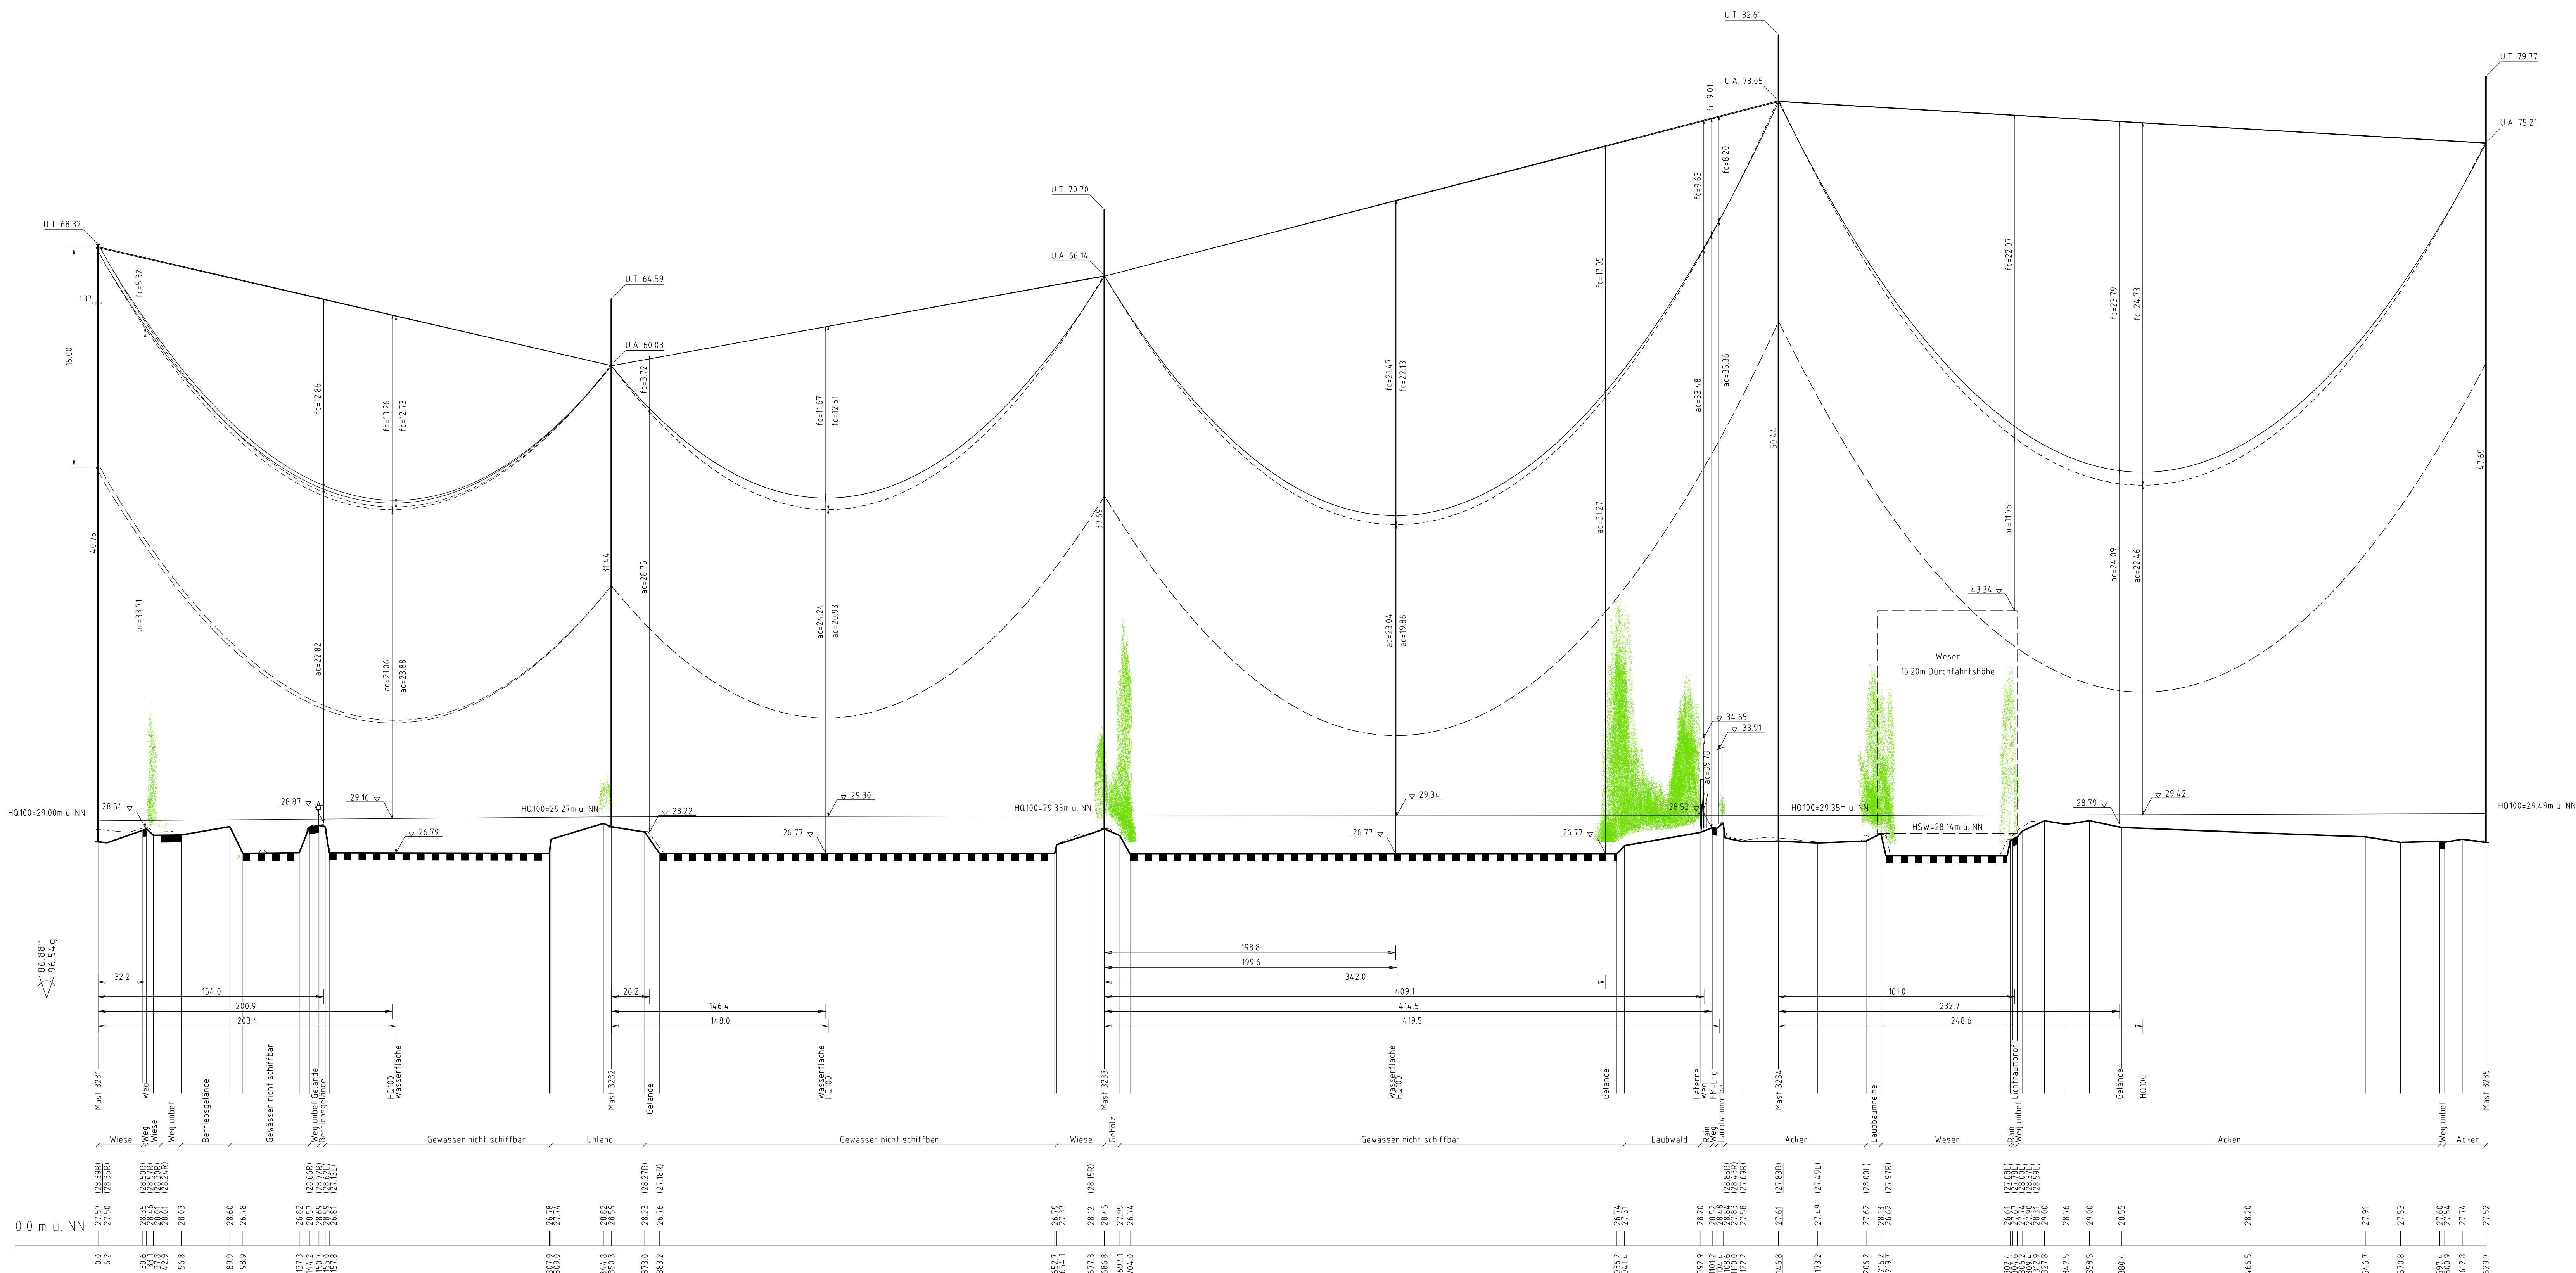

- Legende
- Seilkurve bei 80°C
 - Seilkurve bei -5°C fuz
 - Bodenabstandskurve
 - Vegetationspunkte mit Seilabstand < 5,00m
 - Vegetationspunkte mit Seilabstand > 5,00m


Neubau 380-kV-Leitung Stade - Landesbergen

Abschnitt 7: Steyerberg - Landesbergen

LH-10-3039 Längenprofil Mast Nr. 3231 - Mast Nr. 3235

Erichtervorschrift	: DIN VDE 0210 / DIN EN 50341-3-4: (Erläuterung 2, Windzone 2)
Gestänge	: D-2-D-2015.3, D-2-E-2016.2
BESEILUNG	: 2x3x4 565-AL-1/72-ST1A-MZS-46,0N/mm ²
Leiterteil	: 2x1 CPDOW-DSB/BBB 2x24 SMF (181-AL-3/25-A20SA-18,2; MZS=60,0N/mm ²)
Erdsch	: 2x1 CPDOW-DSB/BBB 2x24 SMF (181-AL-3/25-A20SA-18,2; MZS=60,0N/mm ²)
Luftkabel	: 2x1 CPDOW-DSB/BBB 2x24 SMF (181-AL-3/25-A20SA-18,2; MZS=60,0N/mm ²)
sonstige Belegung	:
Ketten	: DA=6,50m, VD=4,56m
Seitliche Überhöhung	: 16,00 m rechts ----- oder links ----- aufgenommen

Freileitungen sind nachrichtlich geführt. Es besteht keine Gewähr auf Lage und Vollständigkeit.
Quelle: Auszug aus den Geobankdaten des Landesamtes für GeoInformation und Landesmessung Niedersachsen
© 2016 LfL

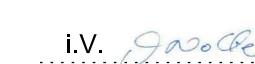Planfeststellungsunterlagen		Stützungen gemäß ausgegeben in der Zeit	
Aufgestellt	01.11.2019	vom	
Bayreuth		bis	
i.V. 		i.A. 	
Dr. Grottel		Dr. Grottel	
Stellenleiter: 10		Stellenleiter: 10	
4479 Gemarkung		4479 Gemarkung	
Mast Nr. 3231		Mast Nr. 3235	
Länge 1:2000		Länge 1:2000	
Höhe 1:200		Höhe 1:200	
Datum		Datum	
Bearb. 28.10.2019		Bearb. 28.10.2019	
Gepr. 30.10.2019		Gepr. 30.10.2019	
Zustand		Zustand	
Ort: Emsel LPO-AM		Ort: Emsel LPO-AM	
			
Zust.	Änderung	Datum	Ung.

