

3235
T2-50,0

VQ
HWF

Lastfall	Durchhang [m]	
	links	rechts
-5°C fuz	27,36x	27,36x
40°C	25,46	25,46
80°C	27,28x	27,28x
x dargestellte Seilkurve		

- 516,96 -
ES/LWL mit Vogelschutzmarken

3236
T2-41,0




VQ

Lastfall	Durchhang [m]	
	links	rechts
-5°C fuz	10,38x	10,35x
40°C	8,82	8,80
80°C	9,55x	9,52x
x dargestellte Seilkurve		


- 302,42 -
ES/LWL mit Vogelschutzmarken

3237
WE/WAdiff140-21,0

DA

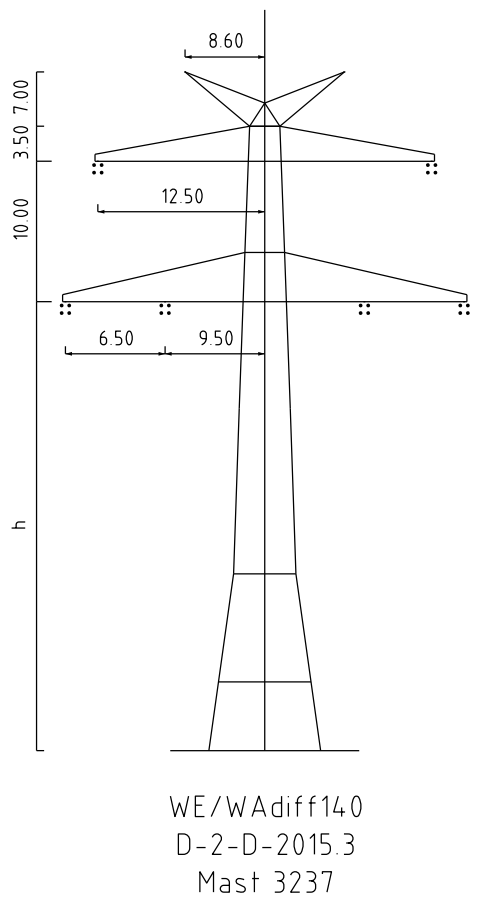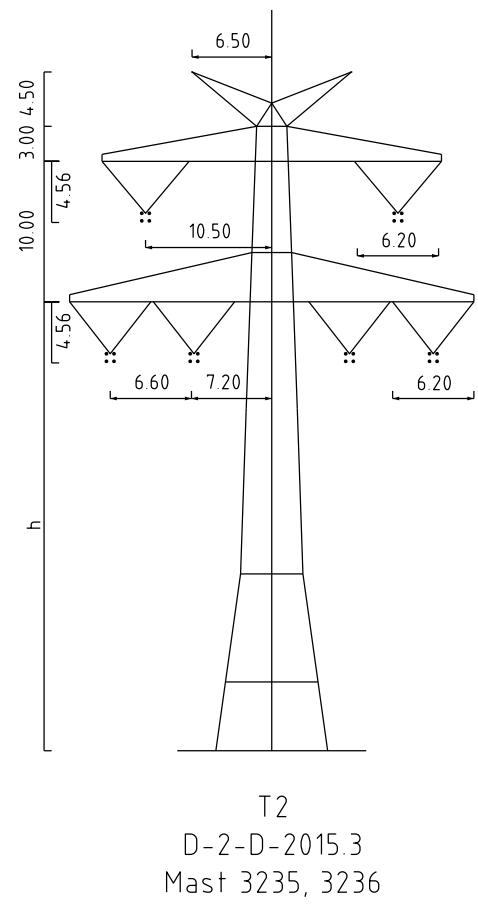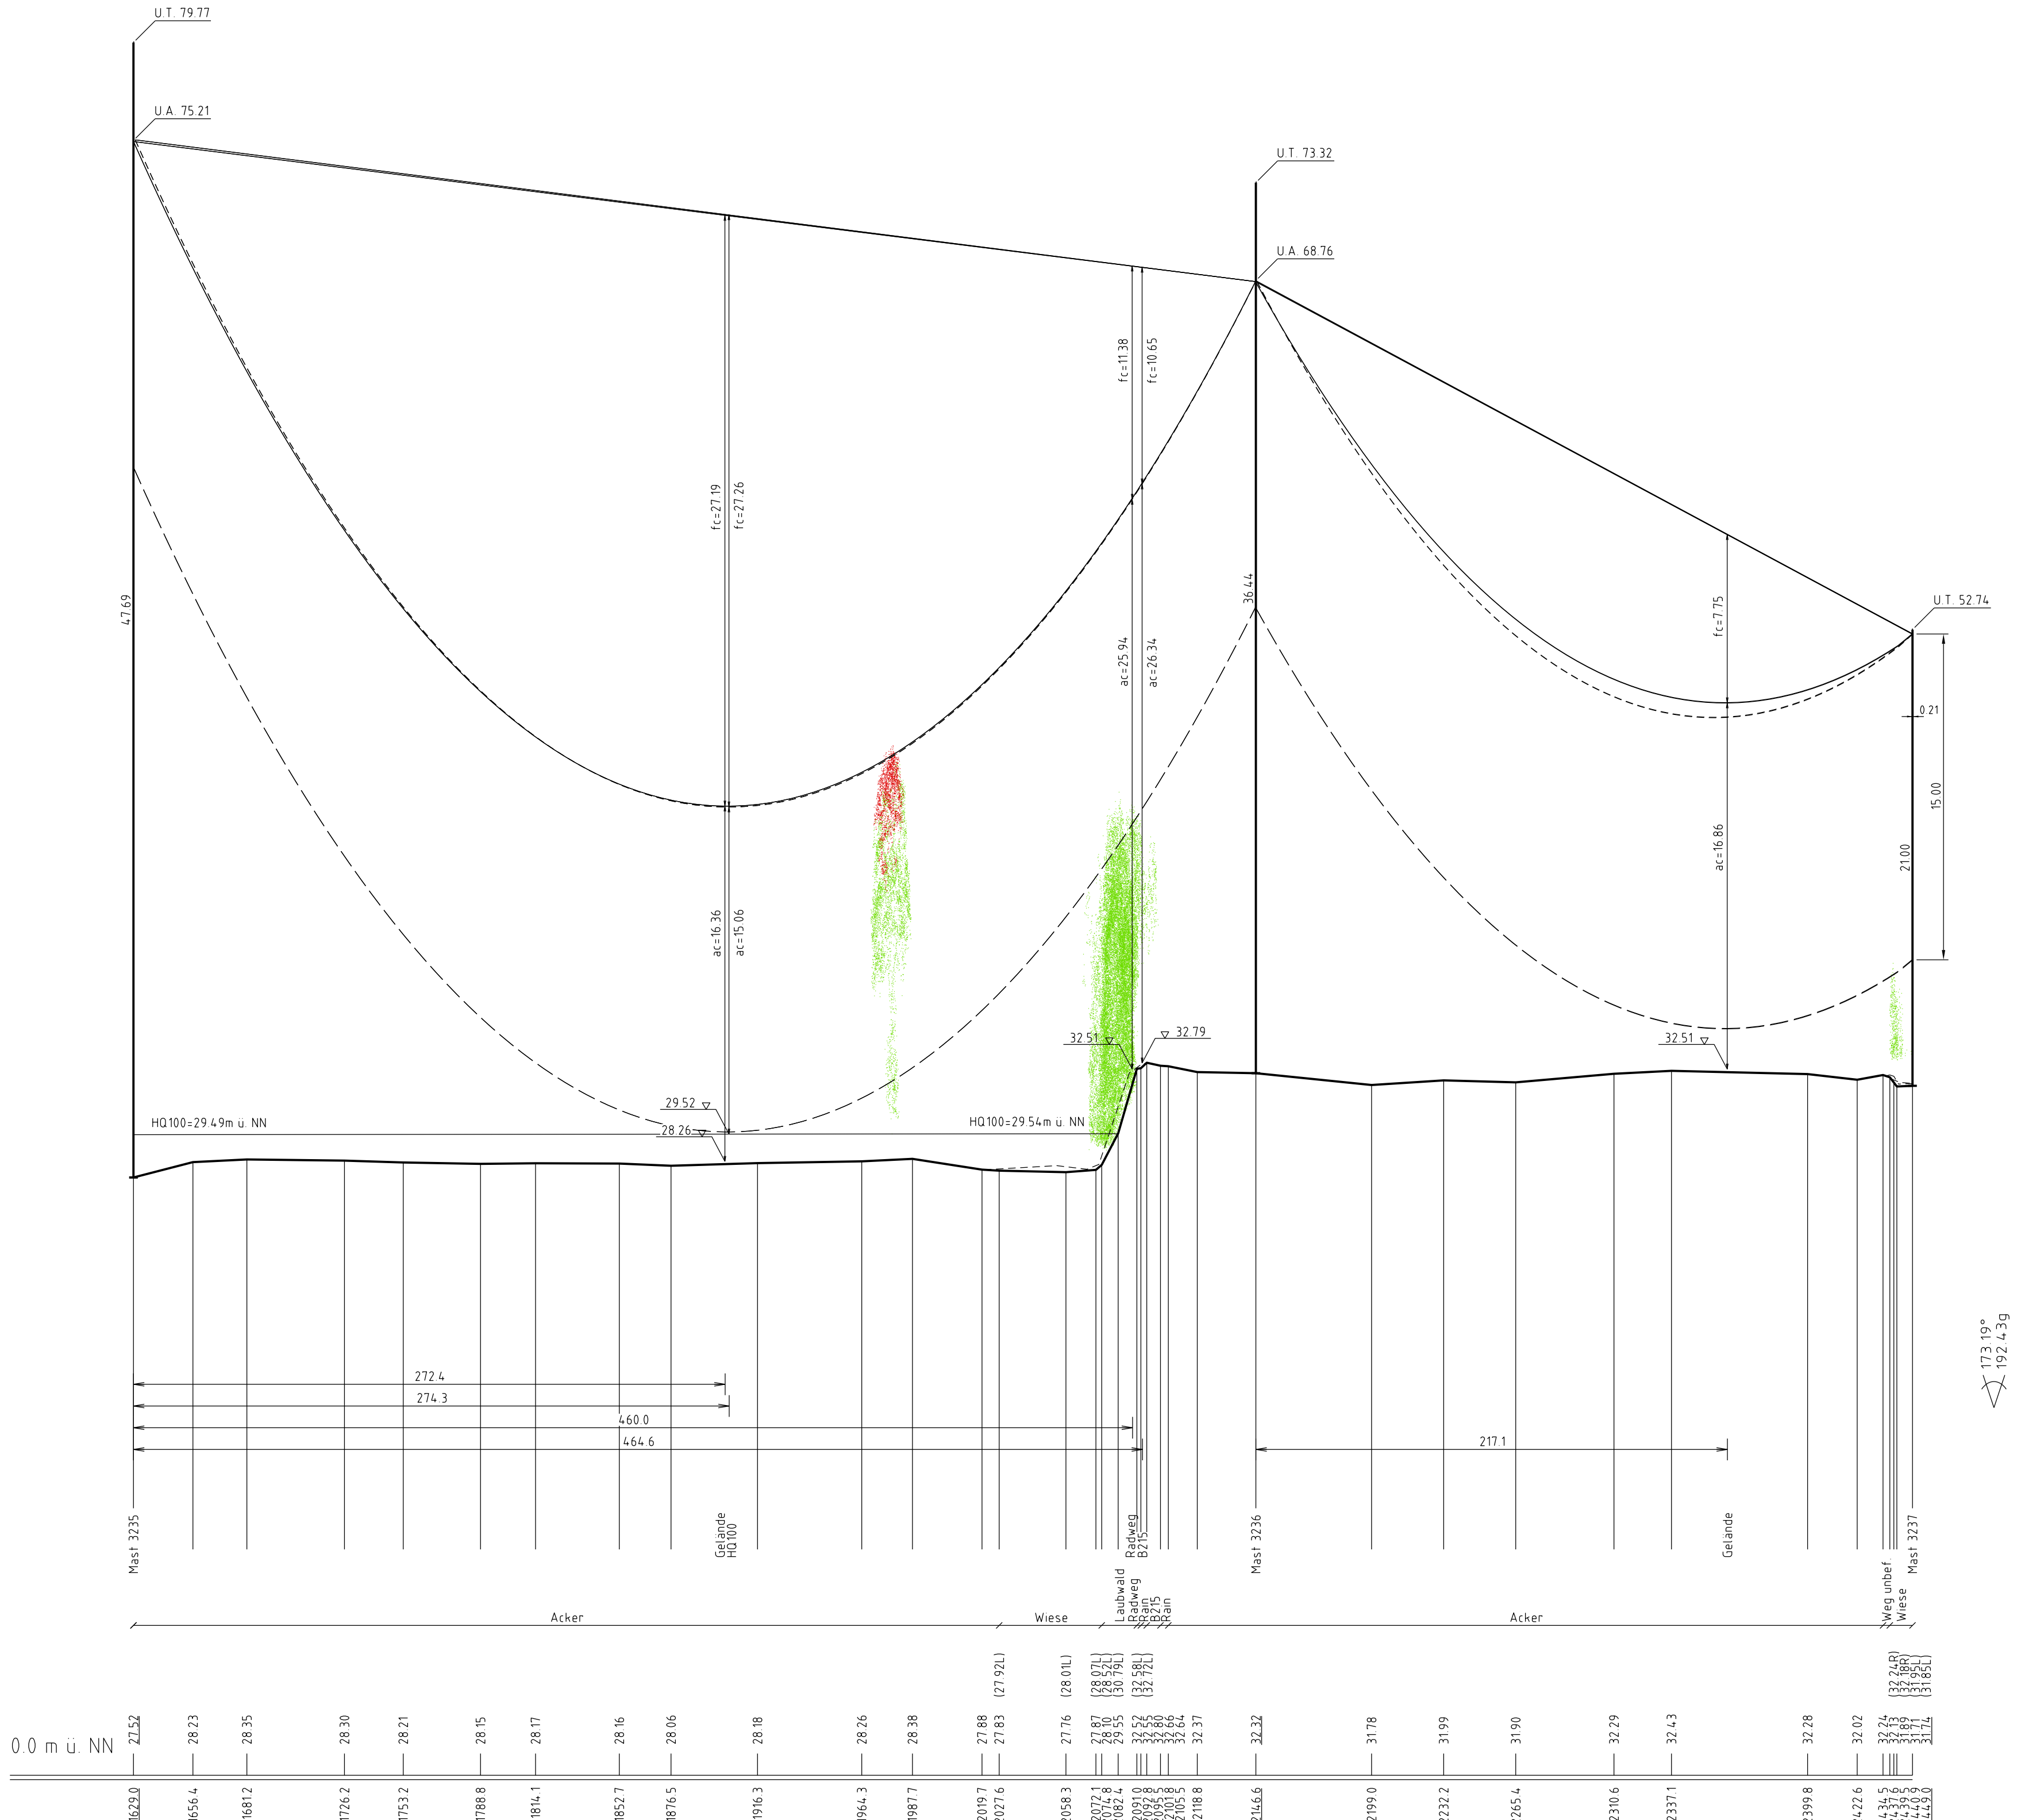

- Legende:
- Seilkurve bei 80°C
 - Seilkurve bei -5°C fuz
 - Bodenabsandkurve
 - Vegetationspunkte mit Seilabstand < 5,00m
 - Vegetationspunkte mit Seilabstand >= 5,00m

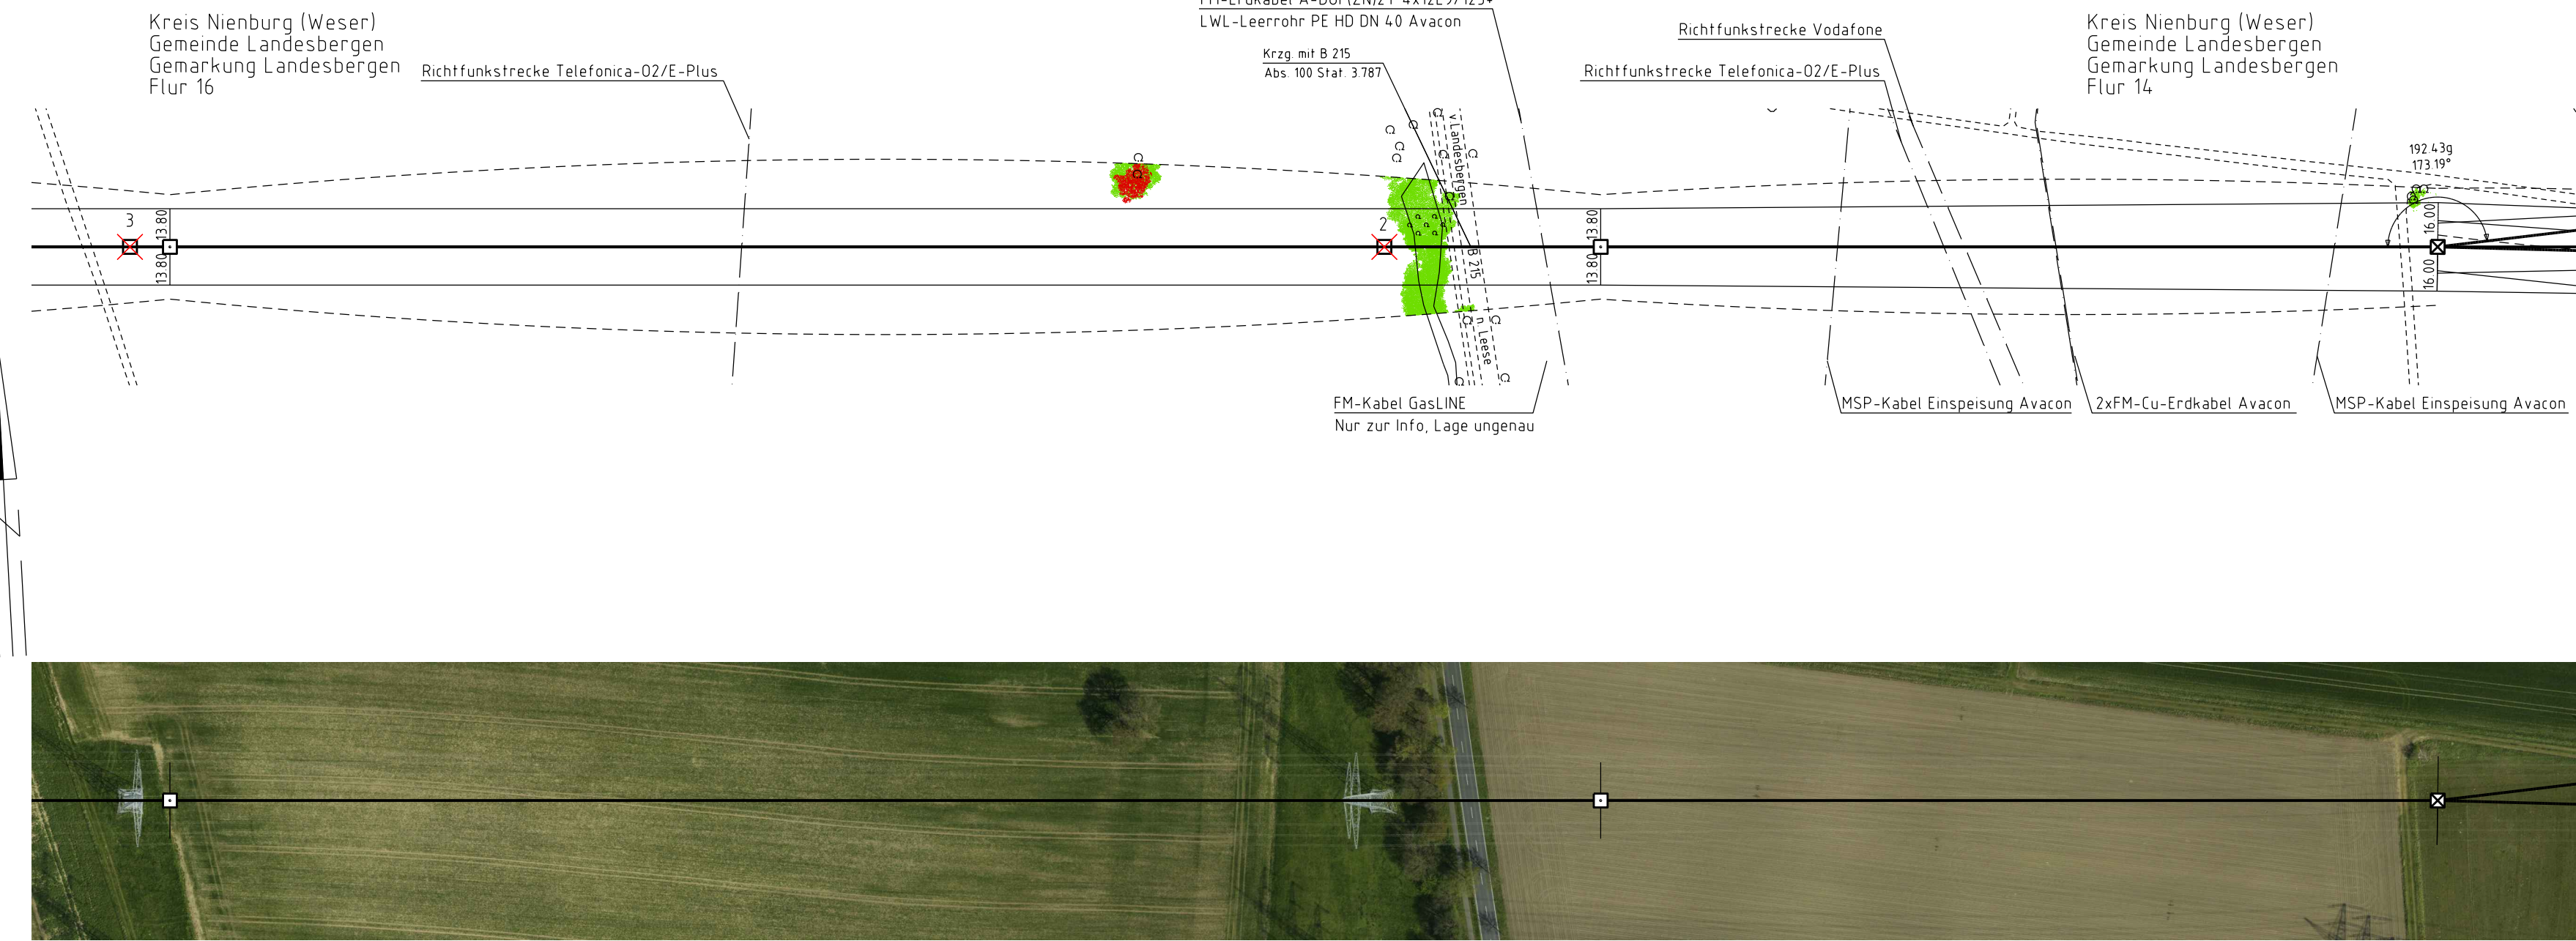

Neubau 380-kV-Leitung Stade - Landesbergen

Abschnitt 7: Steyerberg - Landesbergen

LH-10-3039 Längenprofil Mast Nr. 3235 - Mast Nr. 3237

Errichtervorschrift	: DIN VDE 0210/ DIN EN 50341-2-4: 04/2016 (Eiszone 2, Windzone 2)
Gestänge	: D-2-D 2015.3
BESEILUNG	: 2x3x4 565-AL1/72-ST1A; MZS=46,0N/mm²
Leiterseil	: 2x1 0PGW-DS(S)BBB 2x24 SMF (181-AL3/25-A20SA-18,2); MZS=60,0N/mm²
Erdsch	: 2x1 0PGW-DS(S)BBB 2x24 SMF (181-AL3/25-A20SA-18,2); MZS=60,0N/mm²
Luftkabel/ sonstige Belegung	:
Ketten	: DA=6,50m, VQ=4,56m
Seitliche Überhöhung	: 16,00 m rechts oder links - aufgenommen

Fremdabstände sind nachrichtlich geführt. Es besteht keine Gewähr auf Lage und Vollständigkeit.
Quelle: Auszug aus den Geodaten des Landesamtes für GeoInformation und Landesvermessung Niedersachsen
© 2018 LfL

Planfeststellungsunterlage		Satzungsgemäß ausgelegt in der Zeit vom ... bis ...
Aufgestellt: Bayreuth,	01.11.2019	Zeit und Ort der Auslegung sind vor Auslegung ortsüblich bekannt gemacht worden
IV.  imp GmbH, Bürenstraße 10, 44379 Dortmund		Gemeinder: ...
MAßstab: Länge 1:2000, Höhe 1:200		Dienststempel / Unterschrift: ...
Datum: 28.10.2019, Name: Möller		Planfeststellungsbehörde
Datum: 30.10.2019, Name: Pfaff		
Datum: 30.10.2019, Name: Göllig		
Org. Einheit: LPG-NH		
		
Zust.: Änderung	Datum:	Urspr.: ...